

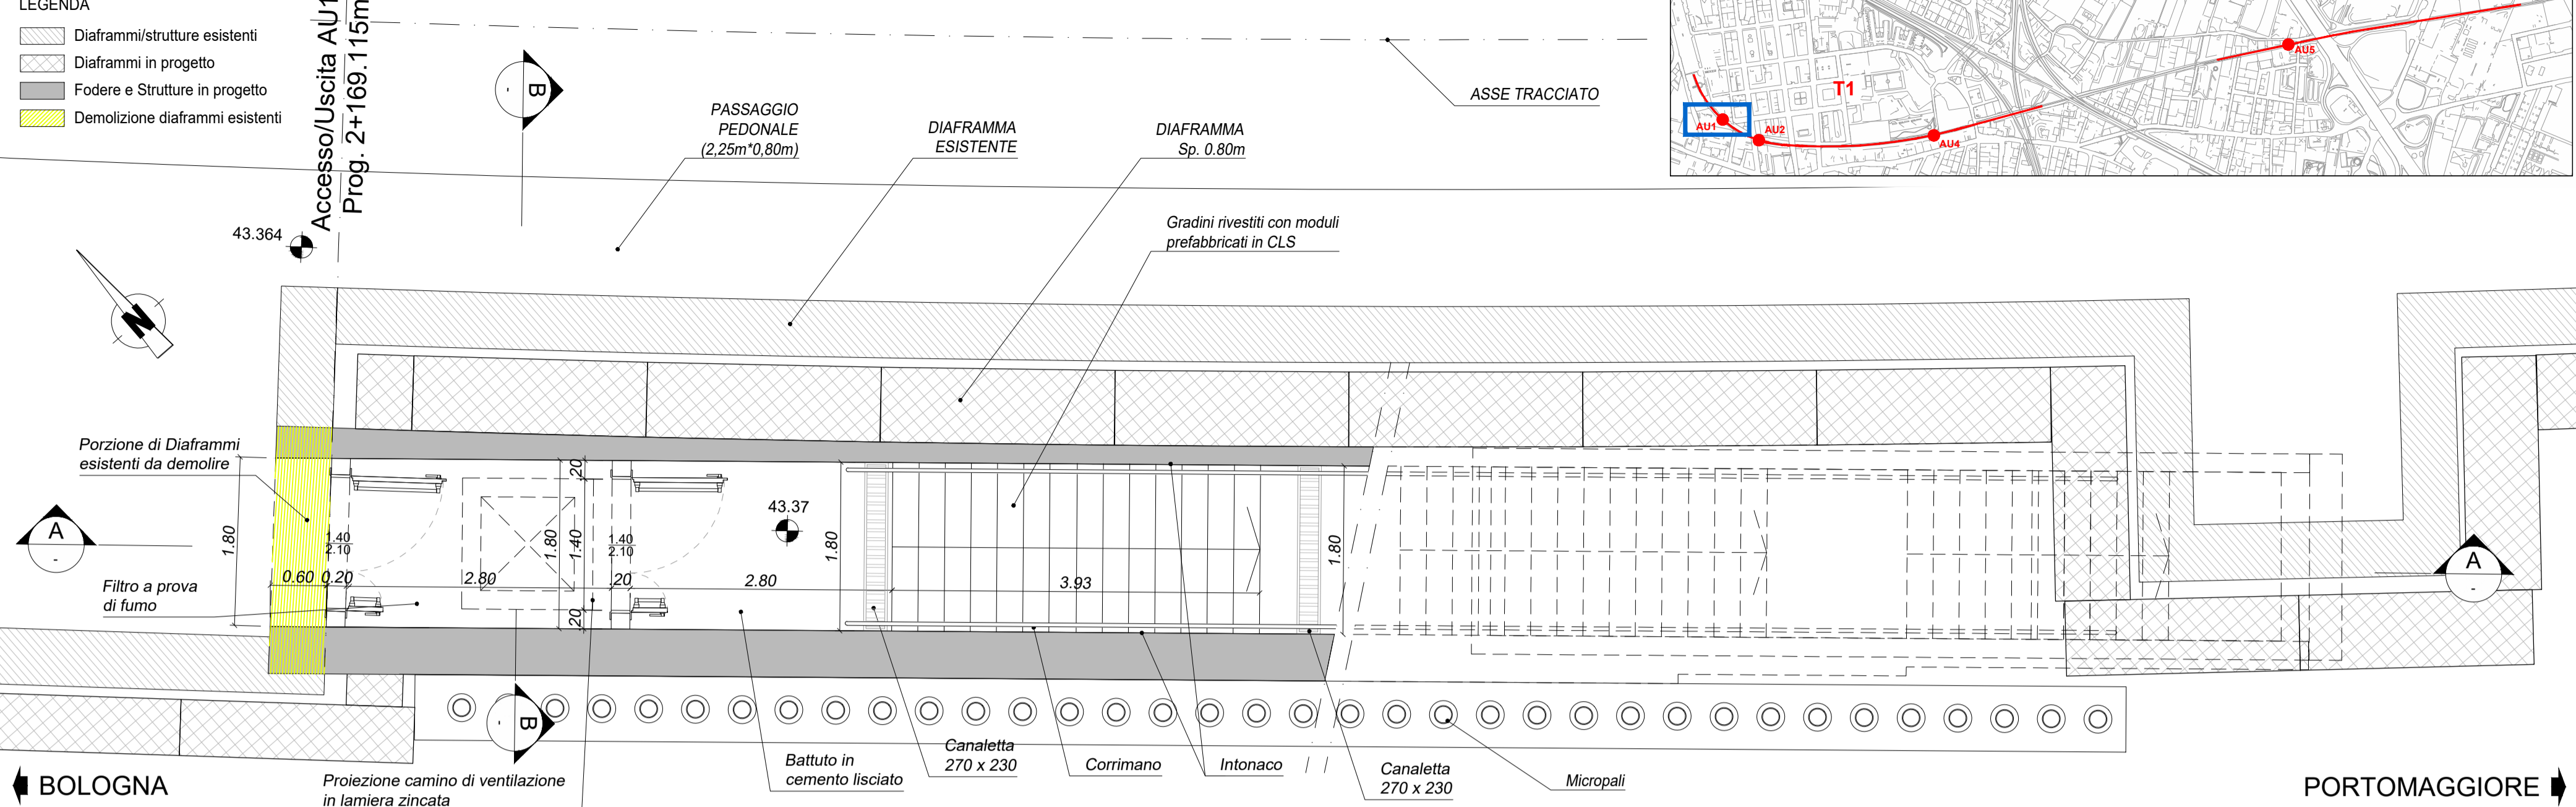


- LEGENDA**
- Diaframmi/strutture esistenti
  - Diaframmi in progetto
  - Fodere e Strutture in progetto
  - Demolizione diaframmi esistenti


**1 PIANTA PIANO BANCHINA**  
SCALA 1:50

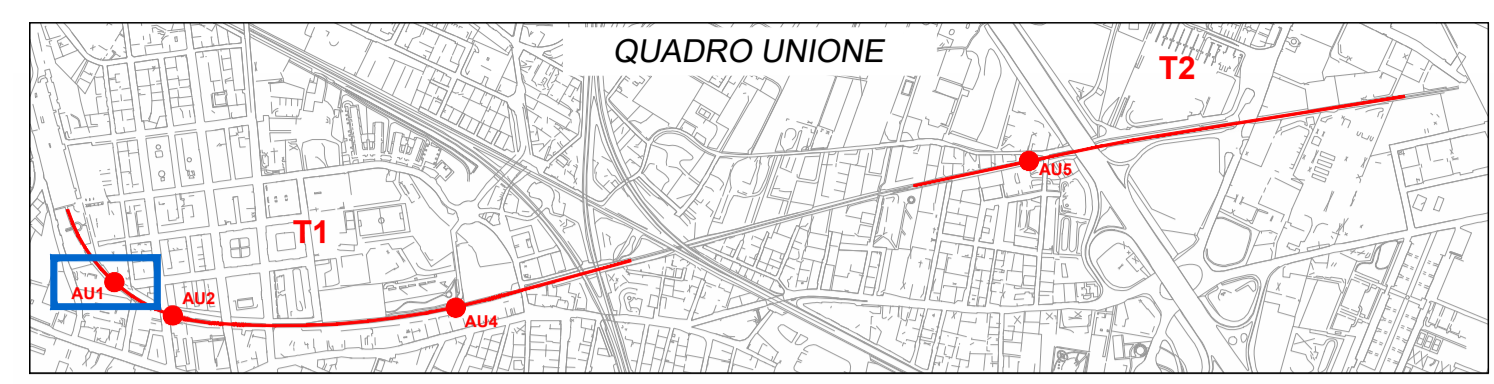


**2 PIANTA PIANO STRADA**  
SCALA 1:50

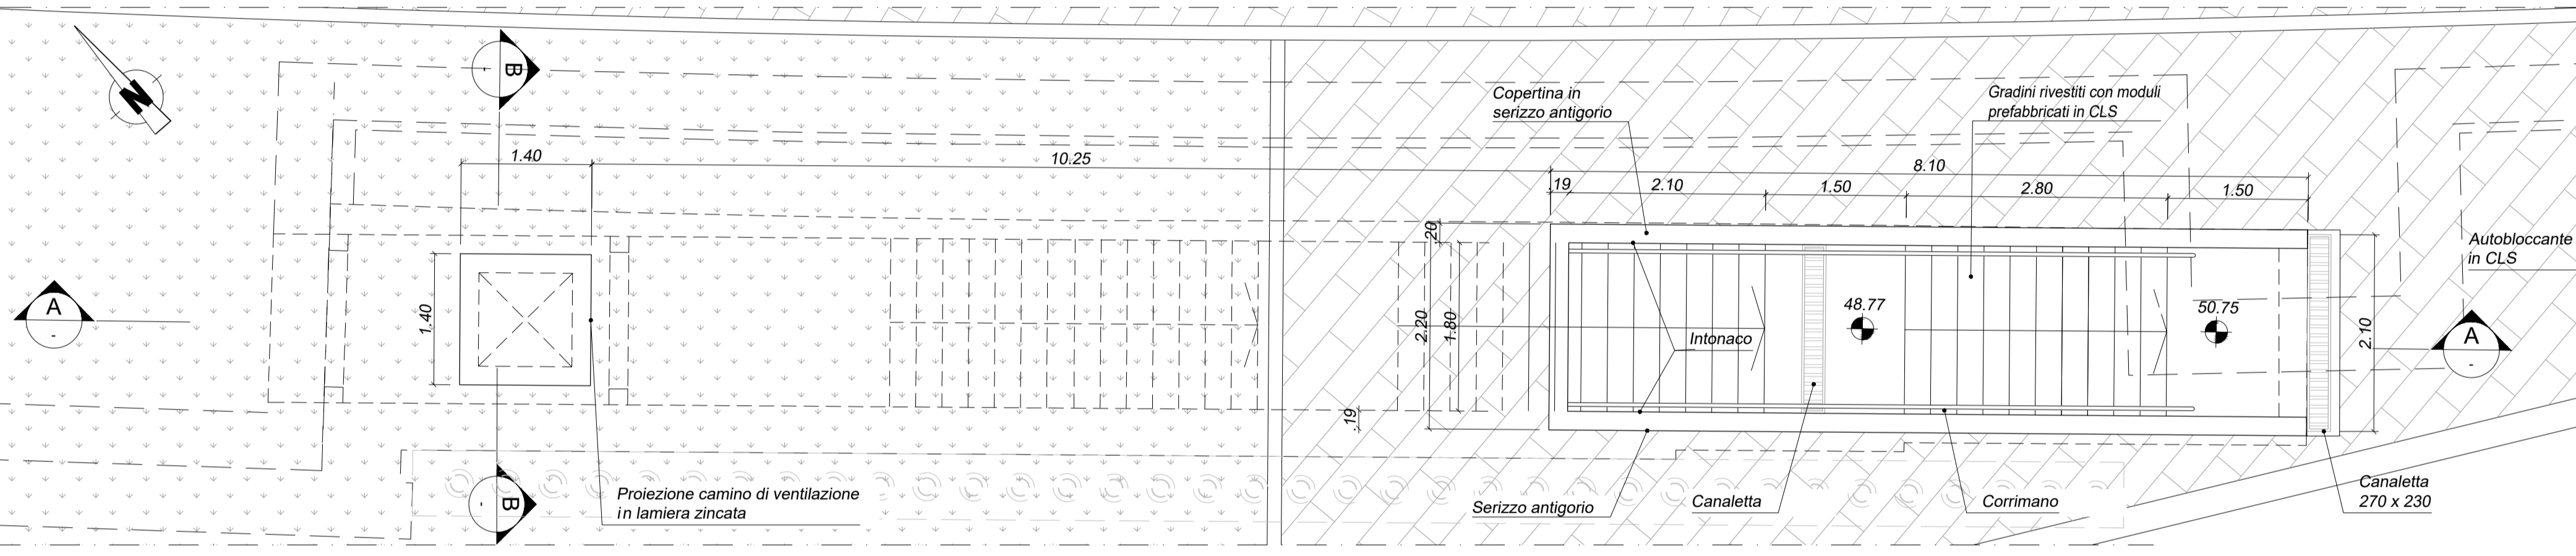

**3 SEZIONE A-A**  
SCALA 1:50

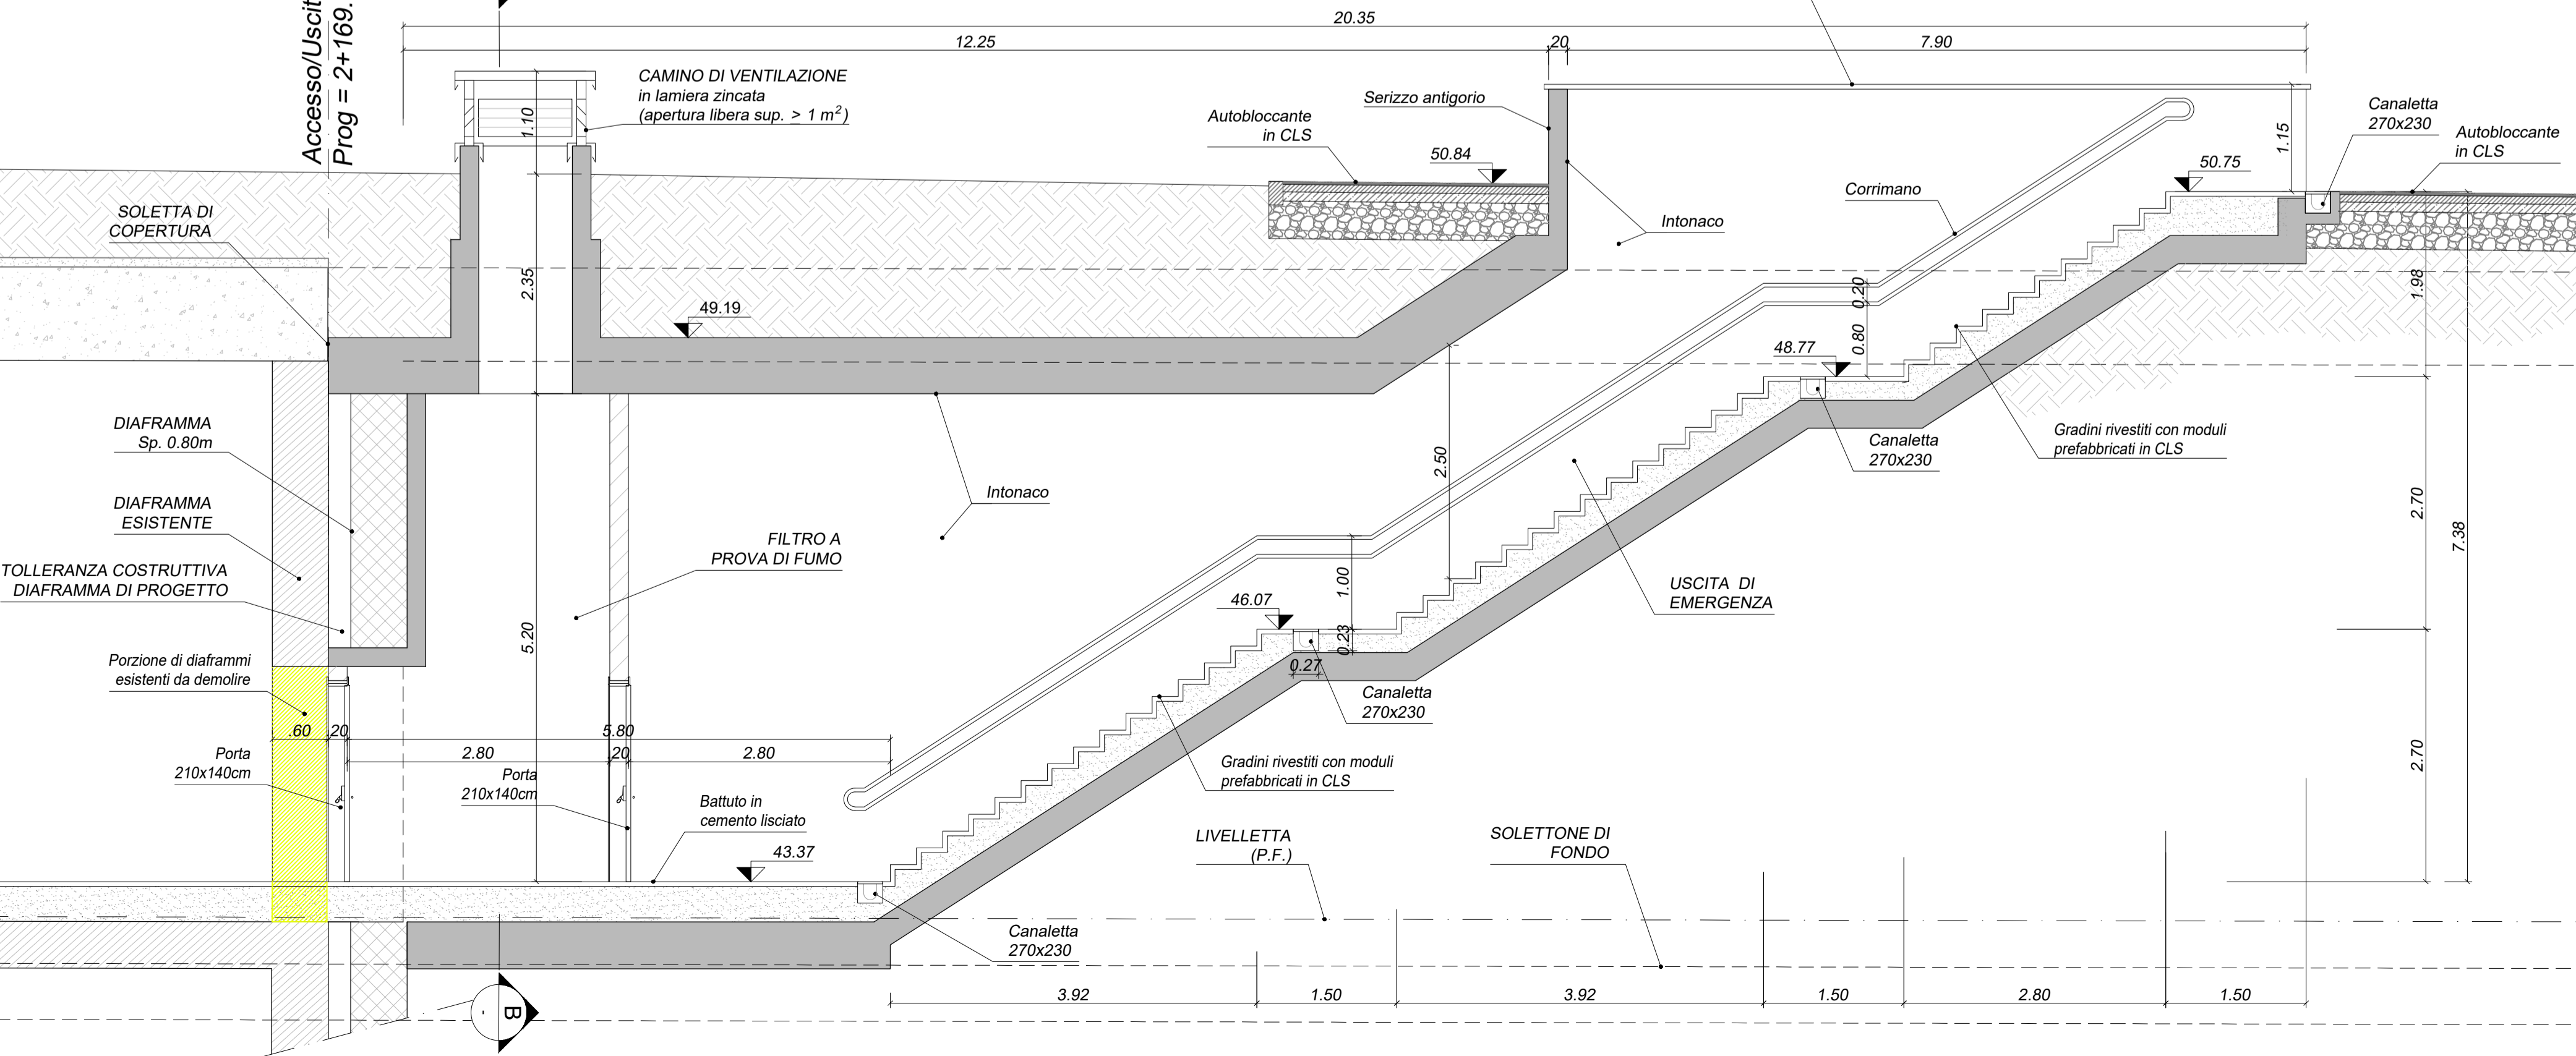

**4 SEZIONE B-B**  
SCALA 1:50

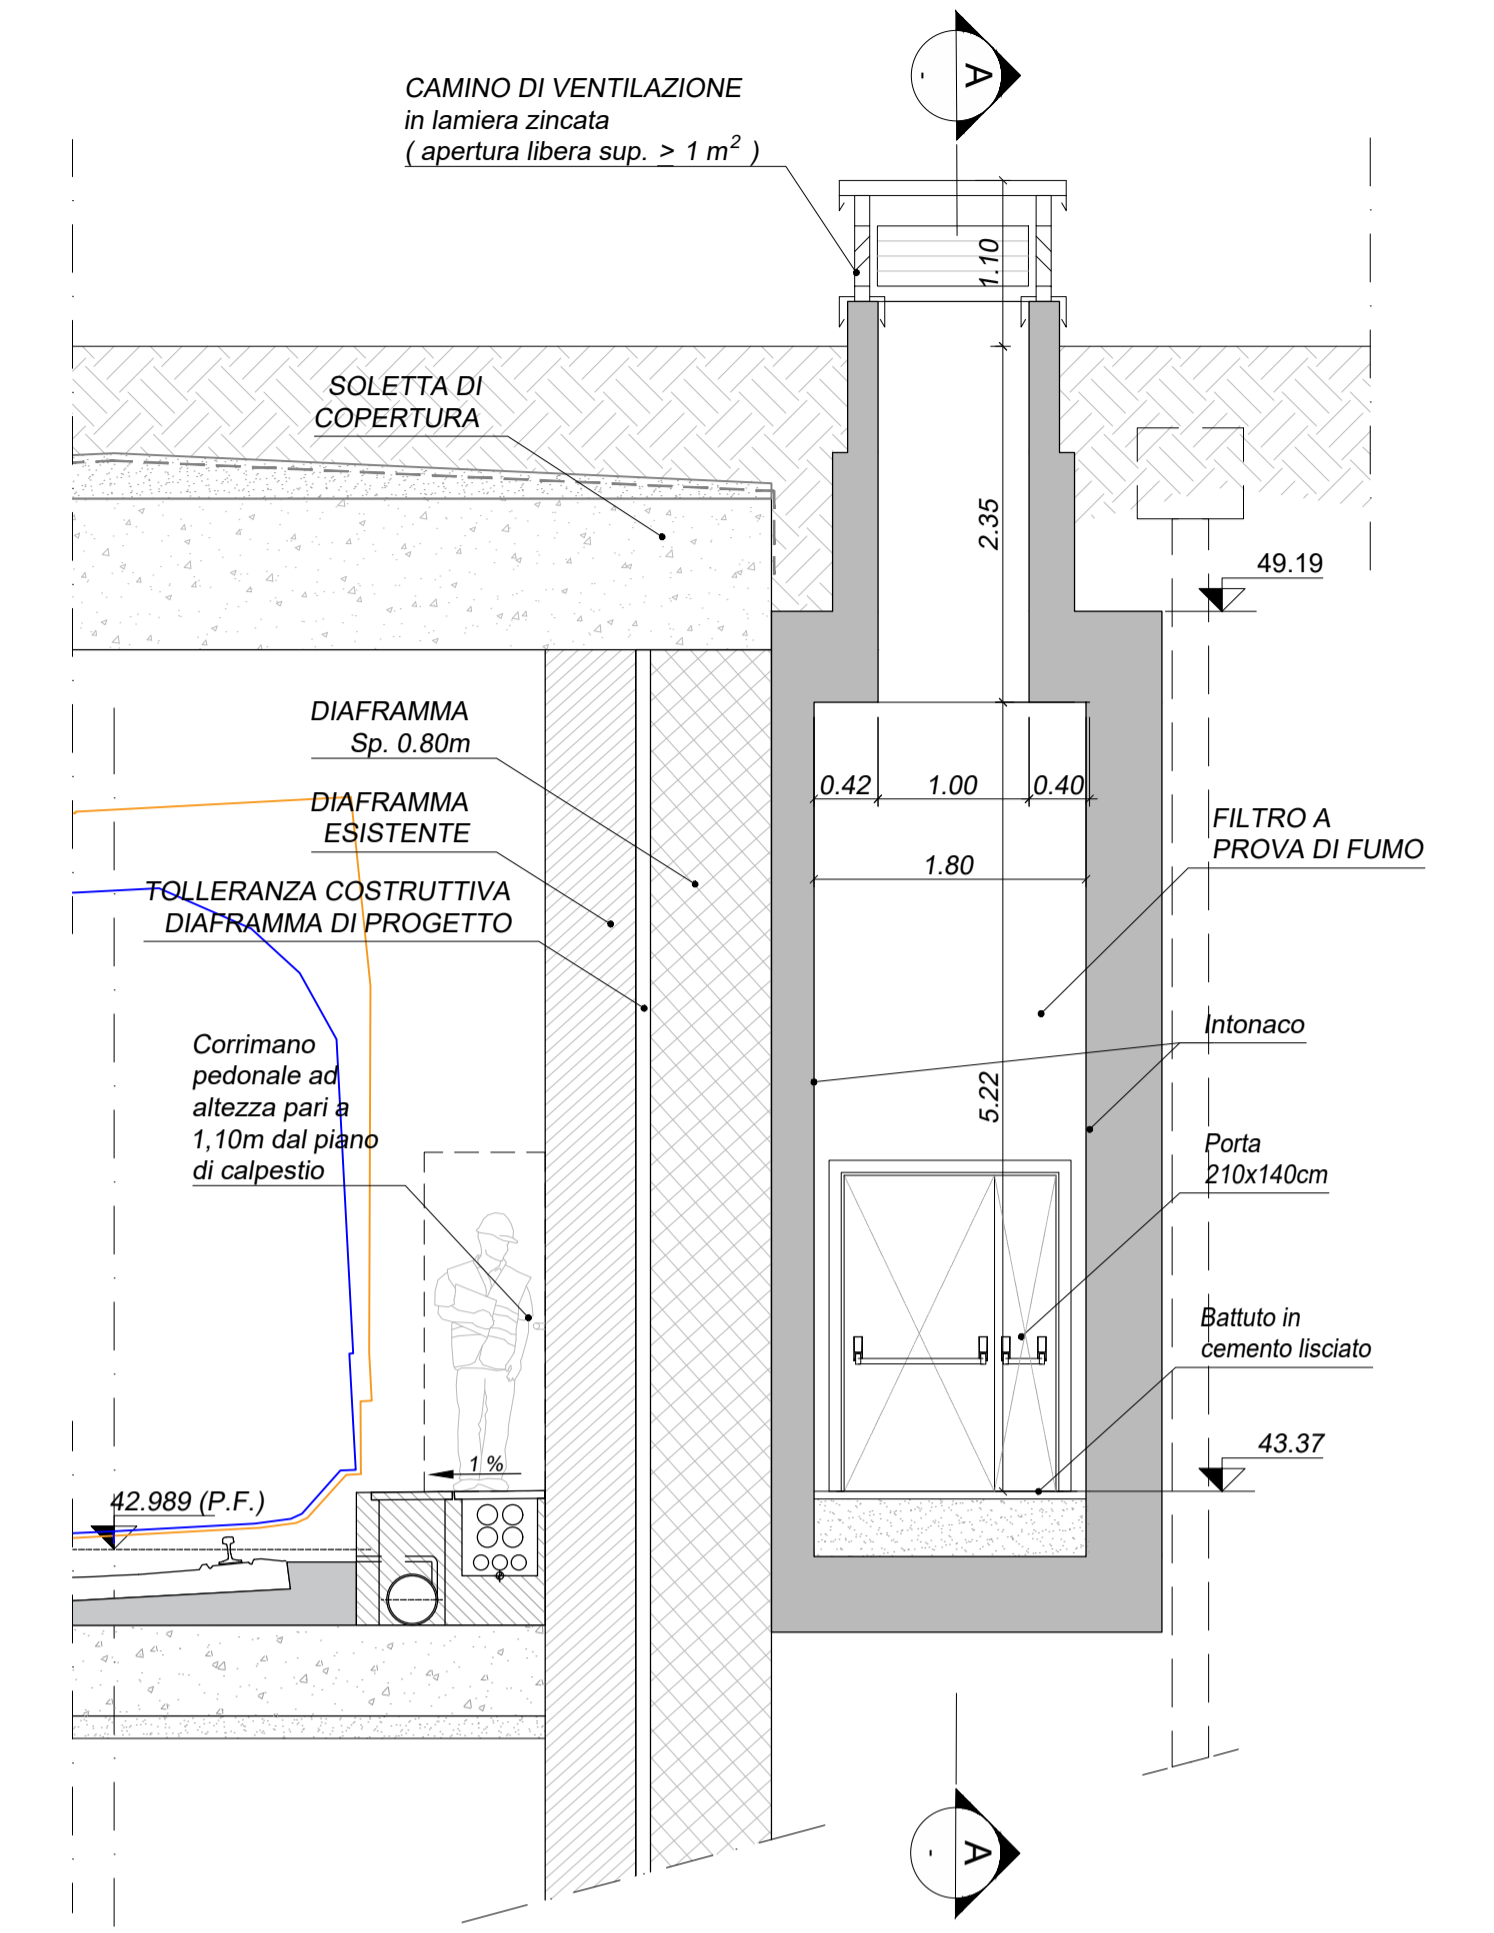

**MINISTERO DELLE INFRASTRUTTURE E DEI TRASPORTI**  
**REGIONE EMILIA ROMAGNA**

**FER**  
FERROVIE EMILIA ROMAGNA s.r.l.

**LINEA SFM2 - BOLOGNA-PORTOMAGGIORE**

ADEGUAMENTO DELLA PROGETTAZIONE DEFINITIVA E COORDINAMENTO PER SICUREZZA IN FASE DI PROGETTAZIONE (D.LGS. 81/2008) PER LA REALIZZAZIONE DEL COMPLETAMENTO DELL'INTERAMENTO DELLA TRATTA URBANA DI BOLOGNA E PROGETTO DI FATTIBILITÀ TECNICA ED ECONOMICA DI CUI ALL'ART. 23 C.5 DEL D.L.GS. 50/2016, RELATIVO AL RADDOPPIO DEL BINARIO TRA LA FERMATA DI BOLOGNA-VIA LARGA E LA STAZIONE DI BUDRIO. (CIG 754332765C)

**PROGETTO DEFINITIVO**  
GALLERIE, TRINCEE DI LINEA E MANUFATTI - PROGETTO FUNZIONALE  
ACCESSO/USCITA DI EMERGENZA AU1  
PIANTA E SEZIONI

**AGGIORNAMENTI**

REV.	DESCRIZIONE	DATA	REDATTO	CONTROL.	APPROV.	VISTO
0	Emissione finale	31-10-19	DRO	ETR	SCE	VFE
-	-	-	-	-	-	-
-	-	-	-	-	-	-
-	-	-	-	-	-	-

**IL PROGETTISTA**

MANDATARIA: **GEODATA ENGINEERING**  
Responsabile del progetto e dell'integrazione: Ing. Vincenza Fioria  
Ordine degli Ingegneri della Provincia di Torino, n. 8042 (Primo Aggiornamento)

**CONCESSIONARIA**

Il Responsabile Unico del Procedimento: Ing. Fabrizio Maccheri  
Il Progettista: Arch. Stefano Ceccotto  
Ordine degli Architetti, Pianificatori, Paesaggisti e Conservatori della Provincia di Milano, n. 20261 (Primo Aggiornamento)

**CARTELLA**

CARTELLA	SCALA	DATA	DIS.N.	REV.
3.2	1:50	31-10-19	FER BP D T0 FUN AU1 S. 001	0