



1 PIANTA PIANO COPERTURA (1 di 2)
SCALA 1:100

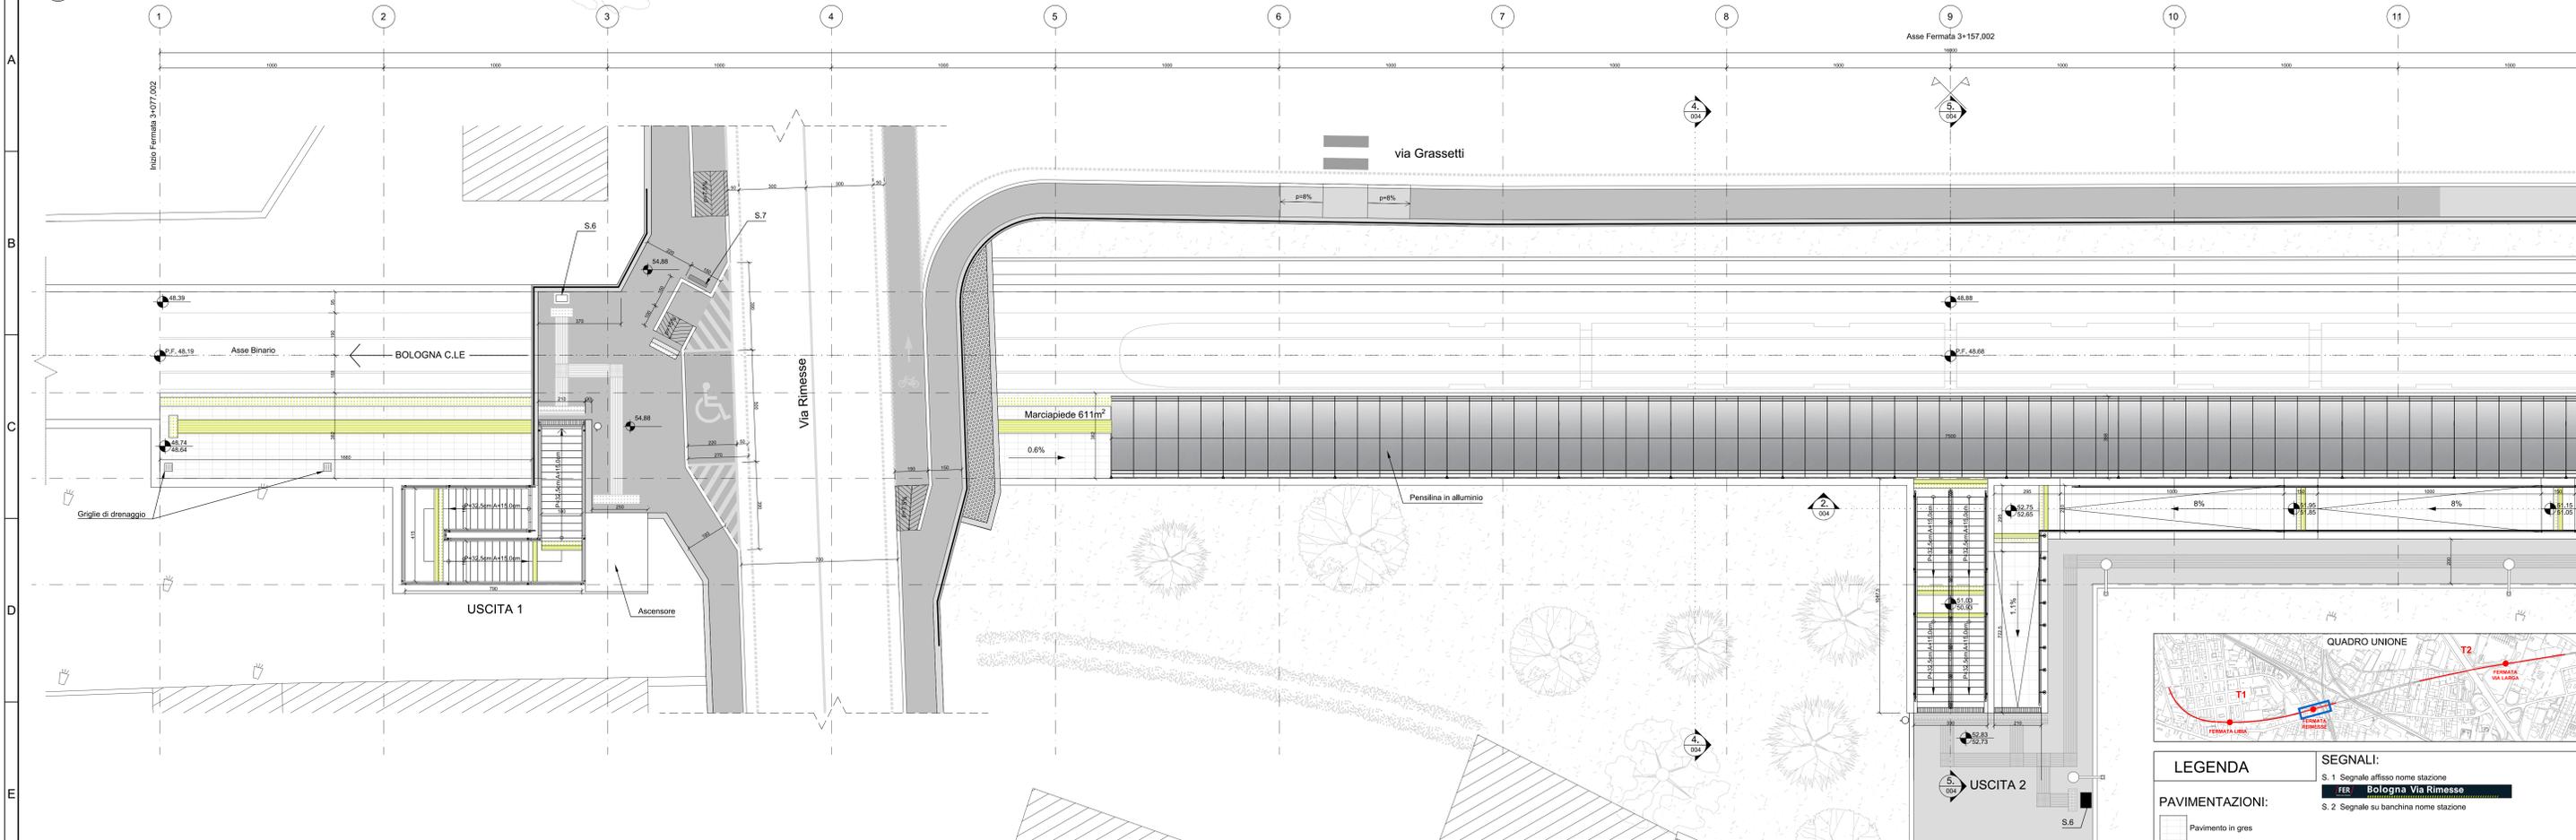

2 PIANTA PIANO COPERTURA (2 di 2)
SCALA 1:100

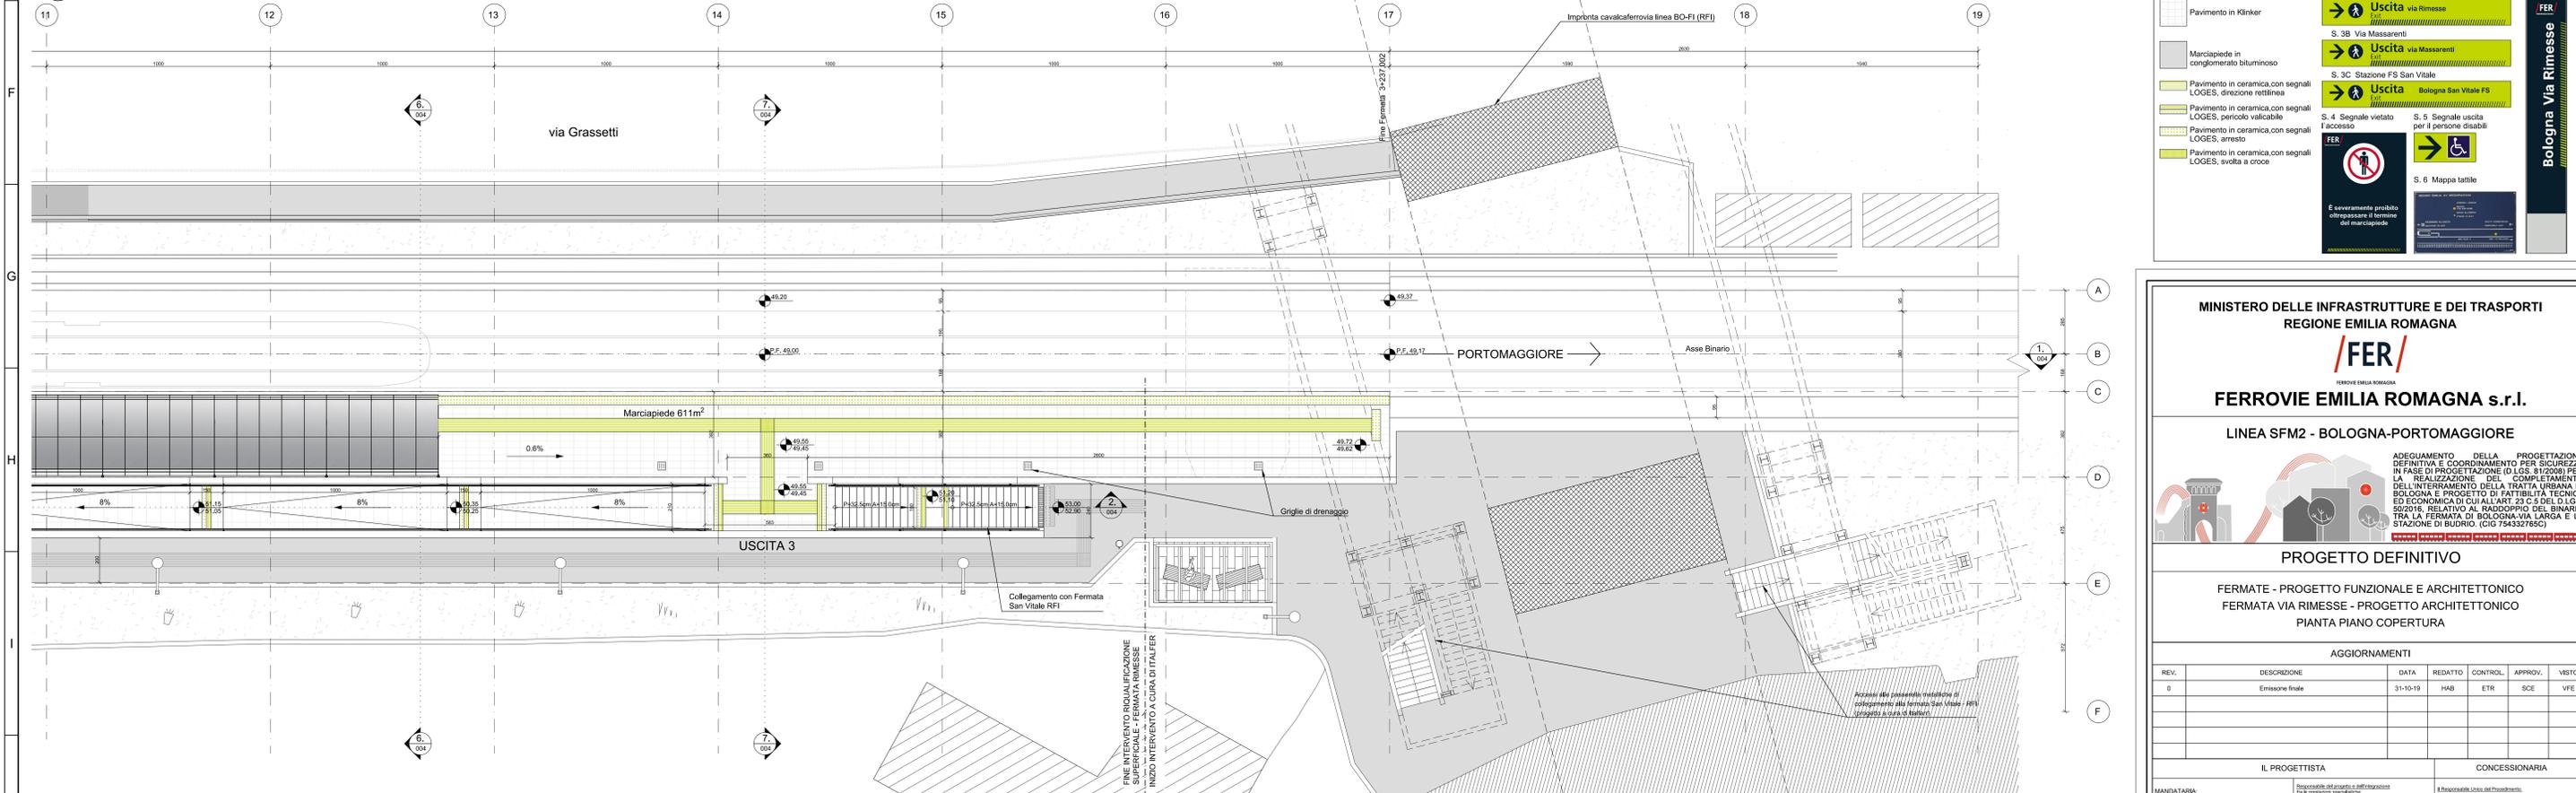

LEGENDA

PAVIMENTAZIONI:

- Pavimento in gres
- Pavimento in serizzo antigorio
- Pavimento in Klinker
- Marciapiede in conglomerato bituminoso
- Pavimento in ceramica con segnali LOGES, direzione rettilinea
- Pavimento in ceramica con segnali LOGES, perloco valicabile
- Pavimento in ceramica con segnali LOGES, arresto
- Pavimento in ceramica con segnali LOGES, svolta a croce

SEGNALI:

- S. 1 Segnale affisso nome stazione
- S. 2 Segnale su banchina nome stazione
- S. 3 Segnale uscita con destinazione
- S. 3A Via Rimesse
- S. 3B Via Messarenti
- S. 3C Stazione FS San Vitale
- S. 4 Segnale vietato l'accesso
- S. 5 Segnale uscita per il persone disabili
- S. 6 Mappa tattile
- S. 7 Segnale totem nome stazione

MINISTERO DELLE INFRASTRUTTURE E DEI TRASPORTI
REGIONE EMILIA ROMAGNA

FER
FERROVIE EMILIA ROMAGNA s.r.l.

LINEA SFM2 - BOLOGNA-PORTOMAGGIORE

PROGETTO DEFINITIVO

FERMATE - PROGETTO FUNZIONALE E ARCHITETTONICO
FERMATA VIA RIMESSE - PROGETTO ARCHITETTONICO
PIANTA PIANO COPERTURA

AGGIORNAMENTI

REV.	DESCRIZIONE	DATA	REDATTO	CONTROL.	APPROV.	VISTO
0	Emissione finale	31-10-19	HAB	ETR	SCE	VFE

IL PROGETTISTA

MANDATARIA: **GEODATA ENGINEERING**

CONCESSIONARIA: **FERROVIE EMILIA ROMAGNA s.r.l.**

PROGETTISTA: Ing. Vincenzo Fiorini
Ordine degli Ingegneri della Provincia di Torino, n. 6042

CONCESSIONARIA: Ing. Fabrizio Manzoni

CARTELLA

CARTELLA	SCALA	DATA	DIS.N.	REV.
4,1	1:100	31-10-19	FER BP D T1 ARC FRI S_002	0