
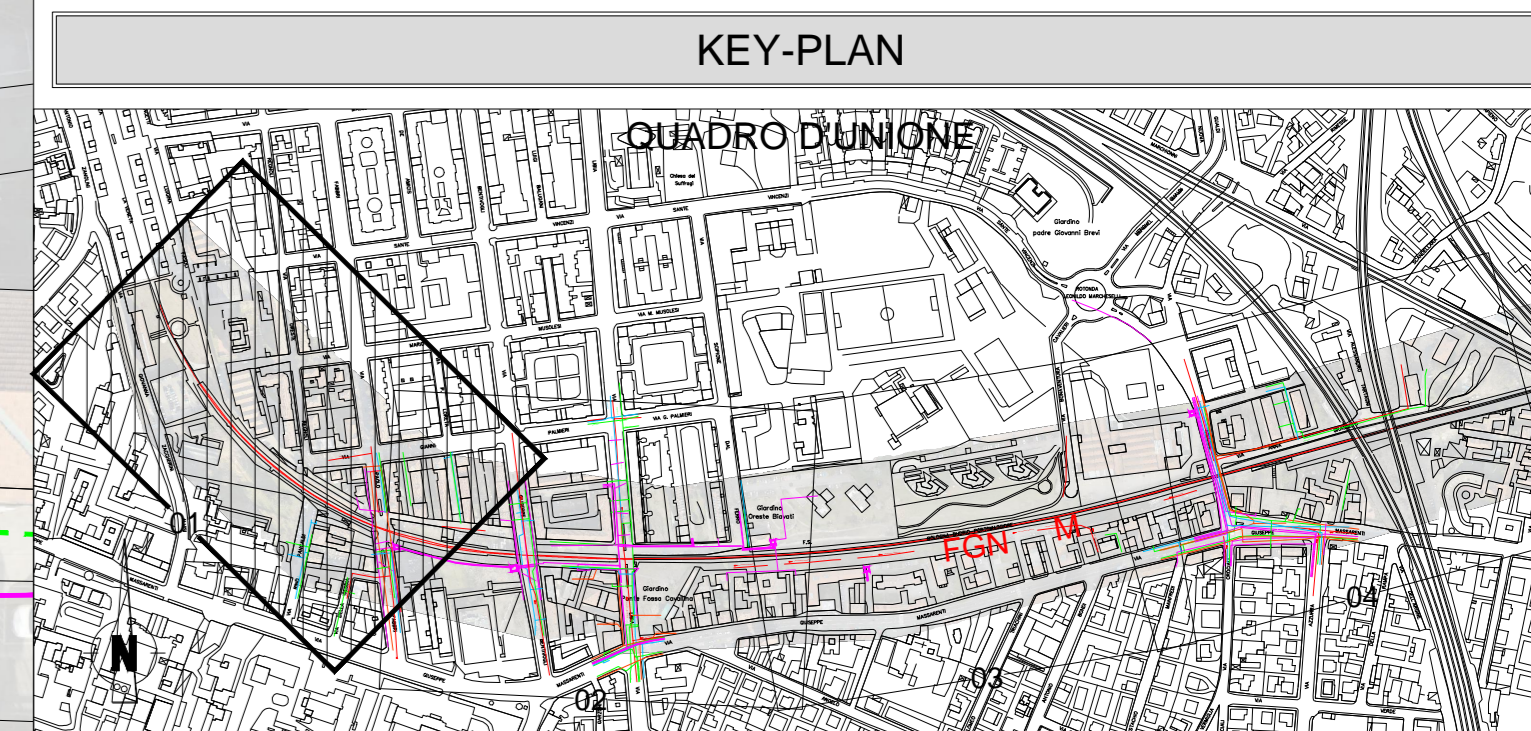


SOCIETA'	SIMBOLI / CARATTERISTICHE	
FOGNAURA	FGN M	CONDOTTA
HERA	GAS BP	TUBAZIONE BP
SETTORE GAS		
ACQUEDOTTO	ACQ DIST	TUBAZIONE
TELECOMUNICAZIONE	TLC	BOLFERA TELECOMUNICAZIONI
E.N.E.L. RETI ELETTRICHE	ENEL BT	CABO BT
	ENEL	CABO AEREO ESISTENTE

LEGENDA RILIEVO: PRINCIPALI SIMBOLOGIE

- ALBERO (simbolo): DIAMETRO FUORI CORONA ALIMENTAZIONE SPECIFICATA DEL FUOCO DEL SUOLO
- SCIVOLO HANDICAPPATI (simbolo)
- LAMPIONE PUBBLICA ILLUMINAZIONE (simbolo)
- SEGNALETICA STRADALE (simbolo)
- ARREDO URBANO (simbolo)
- EDIFICIO ESISTENTE (simbolo)

NOTA BENE:
TUTTI I SOTTOSERVIZI INDIVIDUATI NELLA PRESENTE DOVRANNO ESSERE VERIFICATI, IN FASE SUCCESSIVA, SIA IN RELAZIONE ALLA ESATTA POSIZIONE, SIA ALLE CARATTERISTICHE DEGLI STESSI (diametro, profondità, materiali, ecc.). GLI ENTI GESTORI DOVRANNO QUINDI EFFETTUARE OPPORTUNI SOPRALLUOGHI VOLTI A DEFINIRE ESATTAMENTE QUANTO SOPRA, NONCHÉ L'EVENTUALE PRESENZA DI ULTERIORI SOTTOSERVIZI, DIFFORMI RISPETTO QUANTO RAPPRESENTATO E DERIVANTE DA DOCUMENTAZIONE STORICA.

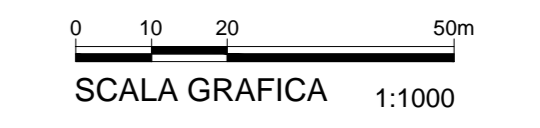

MINISTERO DELLE INFRASTRUTTURE E DEI TRASPORTI
REGIONE EMILIA ROMAGNA

FER/
FERROVIE EMILIA ROMAGNA

FERROVIE EMILIA ROMAGNA s.r.l.

LINEA SFM2 - BOLOGNA-PORTOMAGGIORE

ADEGUAMENTO DELLA PROGETTAZIONE DEFINITIVA E COORDINAMENTO PER SICUREZZA IN FASE DI PROGETTAZIONE (D.LGS. 81/2008) PER LA REALIZZAZIONE DEL COMPLETAMENTO DELL'INTERAMENTO DELLA TRATTA URBANA DI BOLOGNA E PROGETTO DI PARTIBILITA' TECNICA ED ECONOMICA DI CUI ALL'ART. 23 C.8 DEL D.LGS. 50/2016, RELATIVO AL RADDOPPIO DEL BINARIO TRA LA FERMATA DI BOLOGNA-VIA LARCA E LA STAZIONE DI BUDRIO. (CIG 754332765C)

PROGETTO DEFINITIVO

STUDI E INDAGINI
ANALISI DELLE INTERFERENZE CON I SOTTOSERVIZI
PLANIMETRIA - Tavola 1 di 8

AGGIORNAMENTI

REV.	DESCRIZIONE	DATA	REDATTO	CONTROL.	APPROV.	VISTO
0	Emissione finale	31/10/19	DFR	SLA	AFR	VFL
-	-	-	-	-	-	-
-	-	-	-	-	-	-
-	-	-	-	-	-	-

MANDATARIA:	Responsabile del progetto e dell'iterazione per la presente incaricata:	Responsabile Unica del Procedimento:
GEODATA ENGINEERING	Ing. Vincenza Fiora Oltre agli Ingegneri della Provincia di Torino, n. 8042 (Firma autografa)	Ing. Fabrizio Mazzoni (Firma autografa)
SITECO	Il progettista: Ing. Alessandro Fracassi Oltre agli Ingegneri della Provincia di Bologna, n. 7115A (Firma autografa)	

CARTELLA	SCALA	DATA	DIS.N.	REV.
2.3	1:400	31/10/19	FER BP D TO / SOT GEN S. 001	0