← BOLOGNA

STATO DI FATTO

BUDRIO →

LEGENDA	
	OPERE DI PROGETTO
	STATO DI FATTO

0 5 10 25m

SCALA GRAFICA 1:500

QUADRO D'UNIONE

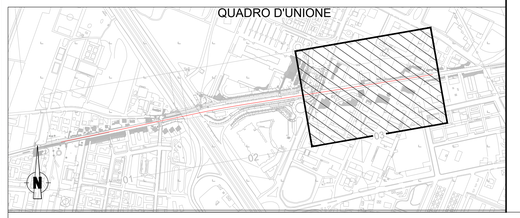

← BOLOGNA

STATO DI PROGETTO

BUDRIO →

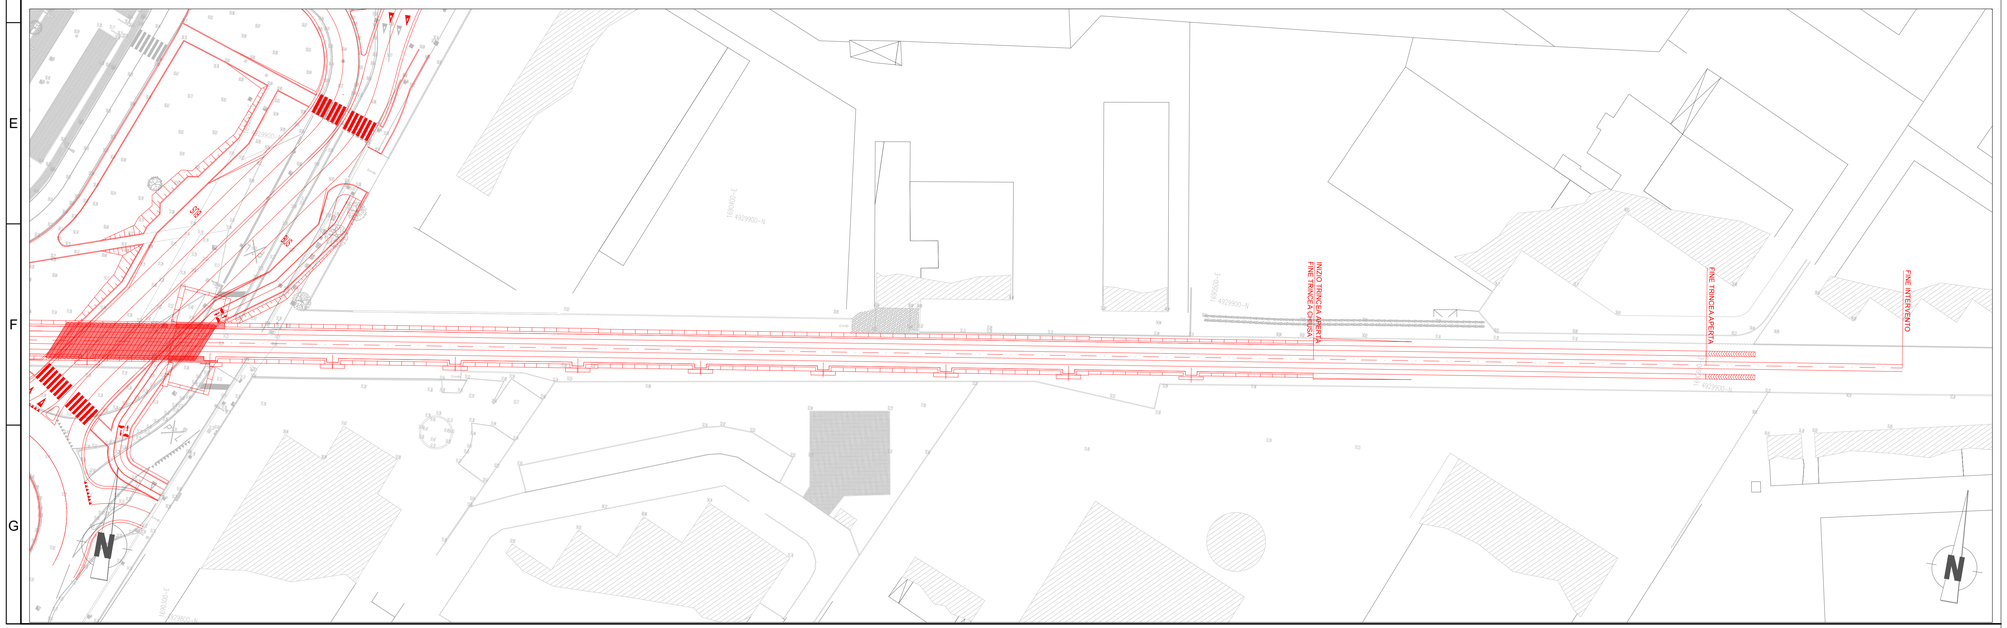

MINISTERO DELLE INFRASTRUTTURE E DEI TRASPORTI
REGIONE EMILIA ROMAGNA

/FER/
FERROVIE EMILIA ROMAGNA

FERROVIE EMILIA ROMAGNA s.r.l.

LINEA SFM2 - BOLOGNA-PORTOMAGGIORE

ADEGUAMENTO DELLA PROGETTAZIONE DEFINITIVA E COORDINAMENTO PER SICUREZZA IN FASE DI PROGETTAZIONE (D.LGS. 81/2008) PER LA REALIZZAZIONE DEL COMPLETAMENTO DELL'INTERRAMENTO DELLA TRATTA URBANA DI BOLOGNA E PROGETTO DI FATTIBILITÀ TECNICA ED ECONOMICA DI CUI ALL'ART. 23 C 5 DEL D.LGS. 50/2016, RELATIVO AL RADDOPPIO DEL BINARIO TRA LA FERMATA DI BOLOGNA-VIA LARGA E LA STAZIONE DI BUDRIO. (CIG 754332765C)

PROGETTO DEFINITIVO

OPERE CIVILI: TRACCIATO, GALLERIE E TRINCEE DI LINEA E MANUFATTI

TRACCIATO

TRATTA VIA CELLINI/VIA LARGA - CONFRONTO ANTE/POST PROGETTO PLANIMETRIA - 3/3

AGGIORNAMENTI

REV.	DESCRIZIONE	DATA	REDATTO	CONTROL.	APPROV.	VISTO
0	Emissione Finale	31-10-19	RMZ	TTH	SEA	VFE
-	-	-	-	-	-	-
-	-	-	-	-	-	-
-	-	-	-	-	-	-
-	-	-	-	-	-	-

IL PROGETTISTA

MANDATARIA:
GEODATA ENGINEERING
NET ENGINEERING
SITECO ENGINEERING COMPANY

Responsabile del progetto e dell'integrazione fra le prestazioni specialistiche:
Ing.Vincenza Floria
Ordine degli Ingegneri della Provincia di Torino, n. 8042
(Firmato digitalmente)

Il Progettista:
Ing. Simone Eandi
Ordine degli Ingegneri della Provincia di Cuneo, n. 1418/A
(Firmato digitalmente)

CONCESSIONARIA

Il Responsabile Unico del Procedimento:
Ing.Fabrizio Maccari
(Firmato digitalmente)

CARTELLA	SCALA	DATA	DIS.N.	REV.
3.1	1: 500	31-10-19	FER BP D T2 TRC GEN S 007	0