
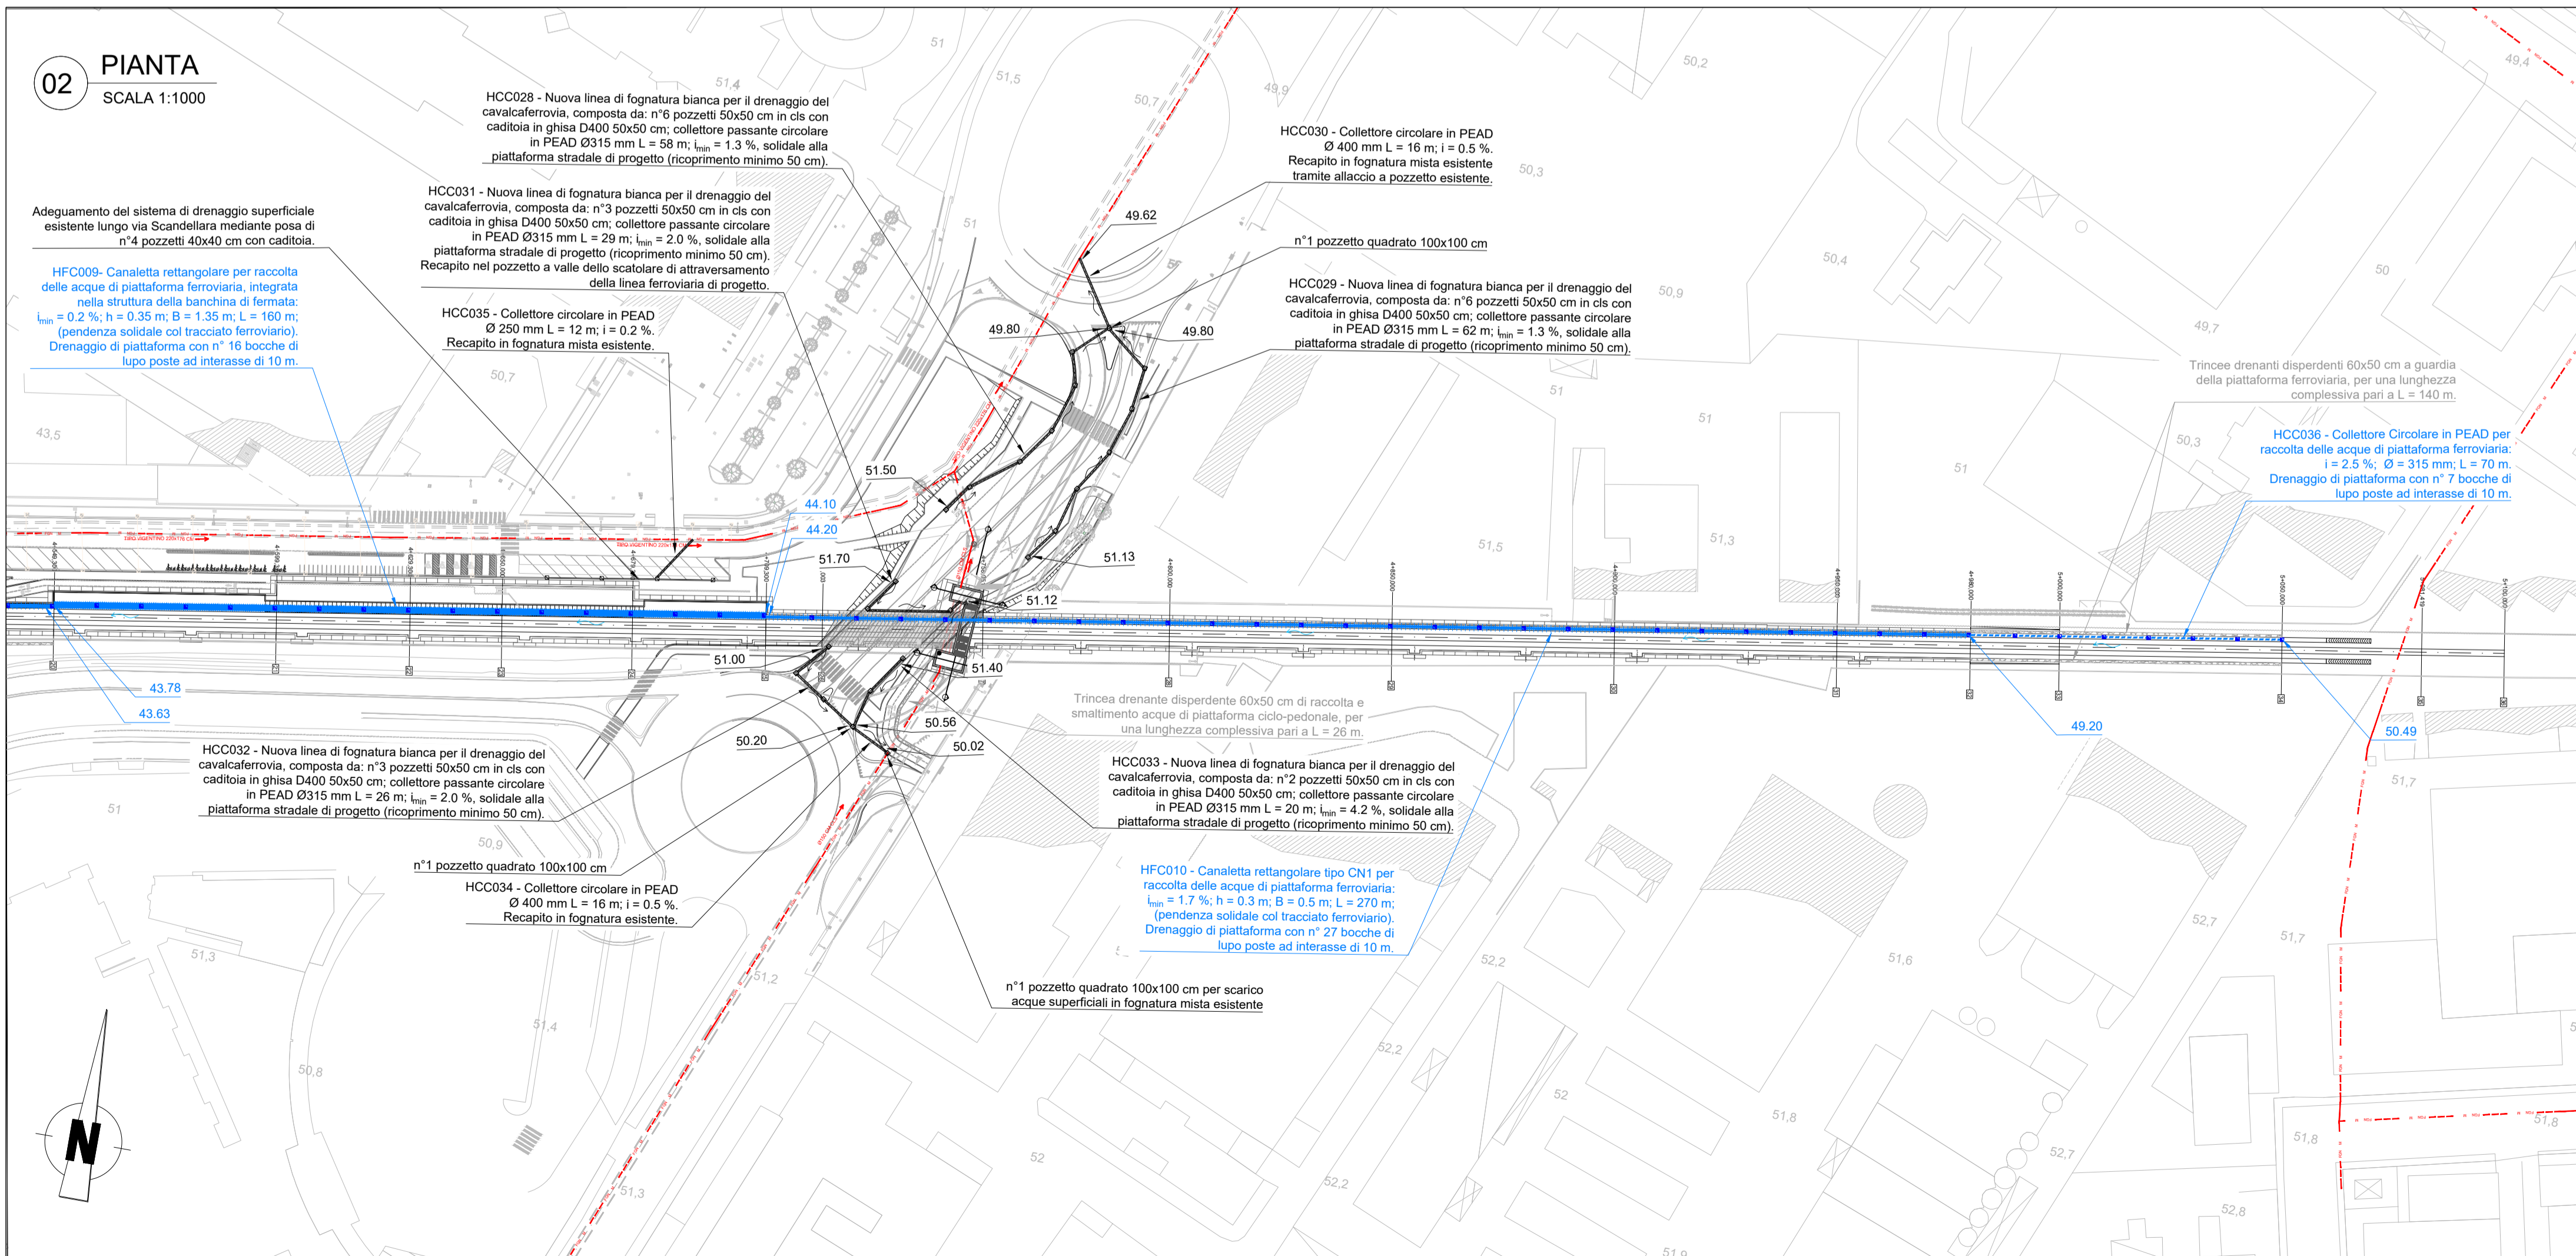


LEGENDA	
IDRAULICA DI PIATTAFORMA FERROVIARIA	
	VERSO DI SCORRIMENTO Esistente/Progetto
	HFC001 CANALETTA IN clis GETTATA IN OPERA
	POZZETTO ISPEZIONABILE/NON ISPEZIONABILE
	IMPIANTO DI SOLLEVAMENTO
	QUOTA DI SCORRIMENTO (m s.m.) esistenti/progetto
	BOCCA DI LUPO PER PIATTAFORMA FERROVIARIA
	HCC001- Collettore COLLETTORI RACCOLTA ACQUE DI PIATTAFORMA
IDRAULICA: DRENAGGIO SUPERFICIALE	
	HFC003 FOSSO/CANALETTA DI PROGETTO
	HCC003 - Ø 400 mm CONDOTTA DI FOGNATURA DI PROGETTO - diametro nominale (cm) - materiale
	ø200 (mm) PVC CADITOIA DI PROGETTO A BOCCA DI LUPO/A GRIGLIA CLASSE D400 CON POZZETTO TIPO PADOVA 40x40cm "L" E TUBAZIONE DI ALLACCIO PVC ø160mm
	QUOTA DI SCORRIMENTO (m s.m.) esistenti/progetto
	RETE FOGNARIA MISTA COMUNALE esistenti/progetto

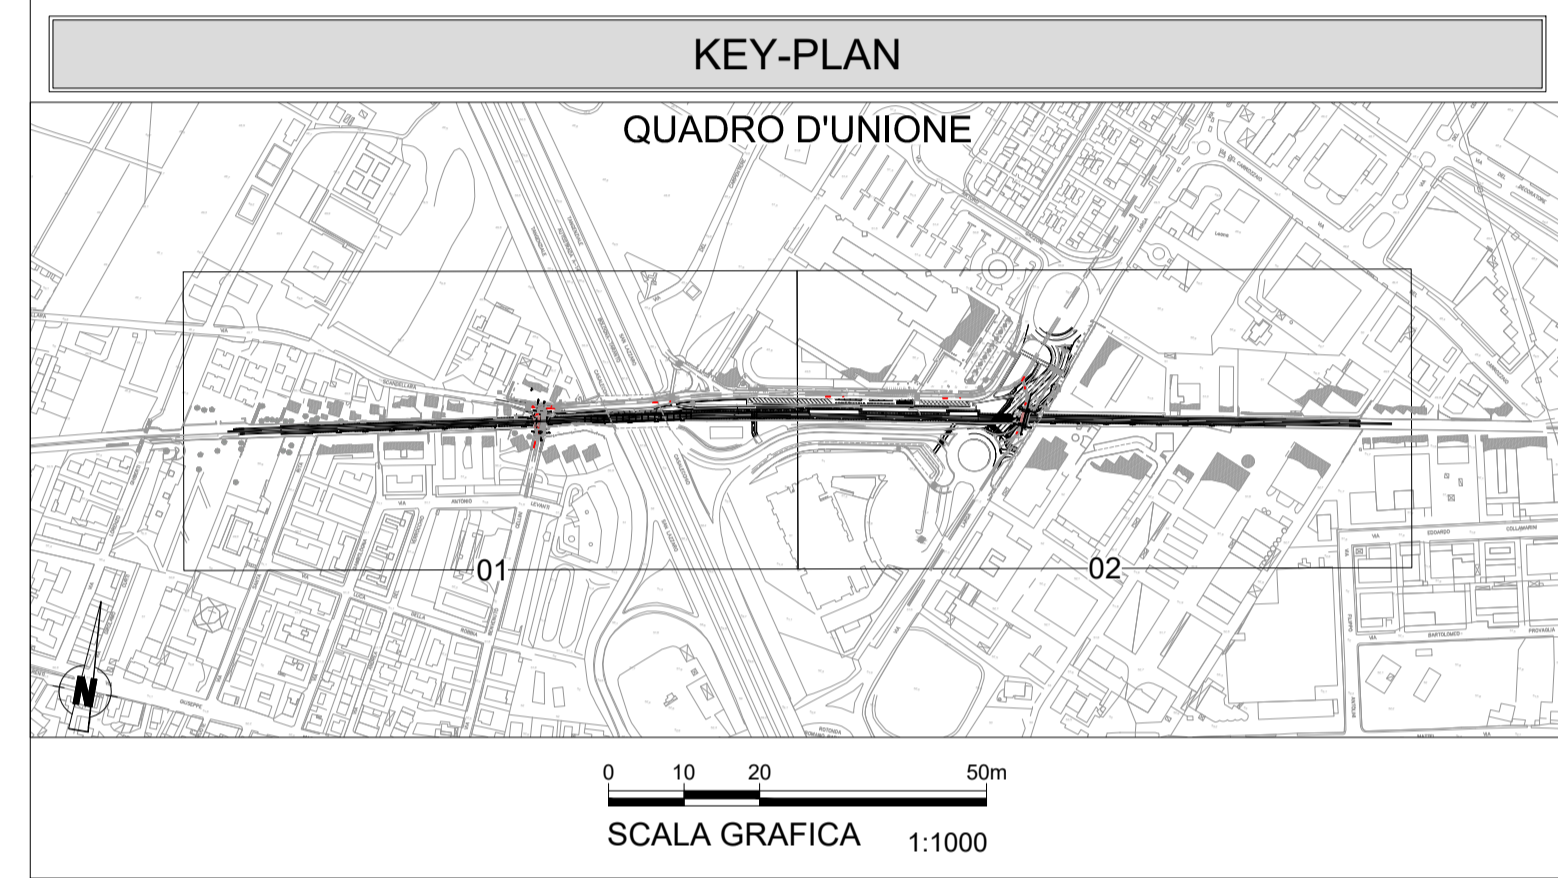

MINISTERO DELLE INFRASTRUTTURE E DEI TRASPORTI
REGIONE EMILIA ROMAGNA

FER
FERROVIE EMILIA ROMAGNA

FERROVIE EMILIA ROMAGNA s.r.l.

LINEA SFM2 - BOLOGNA-PORTOMAGGIORE

PROGETTO DEFINITIVO

OPERE CIVILI: TRACCIATO, GALLERIE E TRINCEE DI LINEA E MANUFATTI
 TRACCIATO
 TRATTA VIA CELLINI / VIA LARGA - DRENAGGIO PIATTAFORMA - PLANIMETRIA

AGGIORNAMENTI						
REV.	DESCRIZIONE	DATA	REDATTO	CONTROL.	APPROV.	VISTO
0	Emissione finale	31-10-2019	FCA	TTH	ECA	VFE
-	-	-	-	-	-	-
-	-	-	-	-	-	-
-	-	-	-	-	-	-

IL PROGETTISTA		CONCESSIONARIA
MANDATARIA: GEODATA ENGINEERING Responsabile del progetto e dell'integrazione fra le prestazioni specialistiche: Ing. Vincenza Floria Ordine degli Ingegneri della Provincia di Torino, n. 8042 (Primo Aggiornamento)	Il Progettista: Ing. Enrico Casotto Ordine degli Ingegneri della Provincia di Padova, n. 5694 (Primo Aggiornamento)	Il Responsabile Unico del Procedimento: Ing. Fabrizio Maccheri (Primo Aggiornamento)

CARTELLA	SCALA	DATA	DIS.N.	REV.
3.1	1:1000	31-10-2019	FER BP D T2 IDR GEN S 001	0