




STD01 - IN CURVA

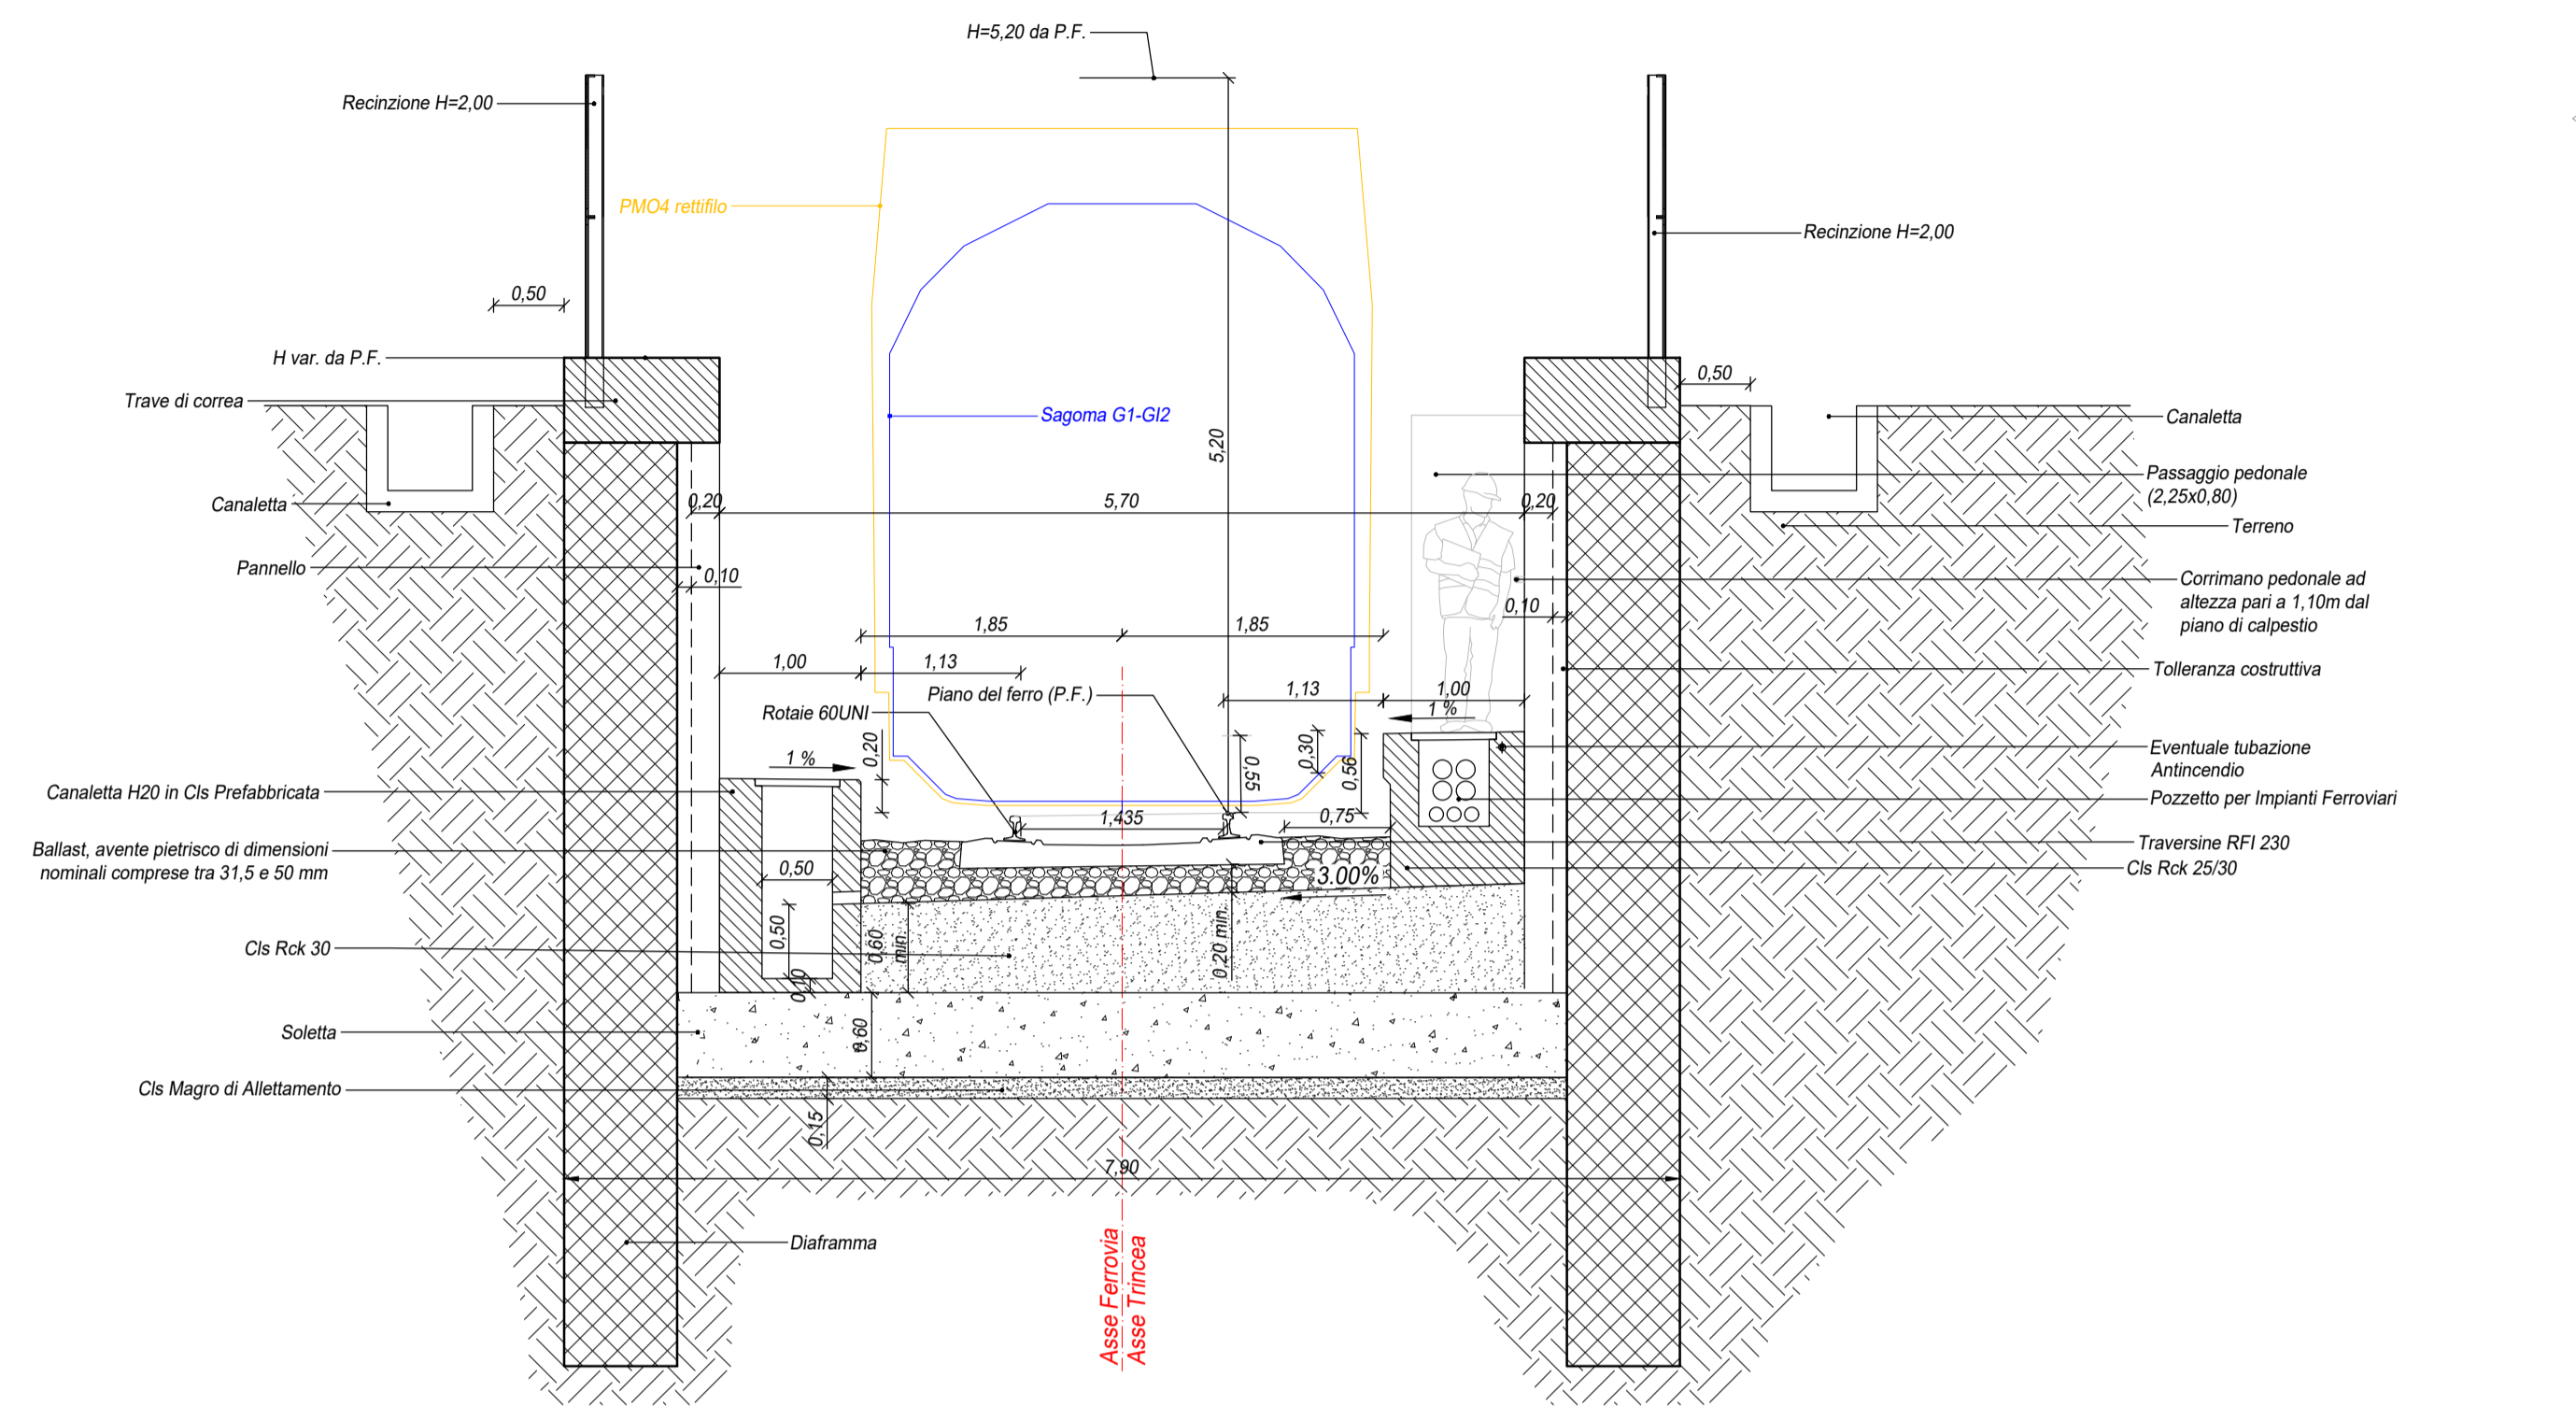


FERMATA RIMESSE

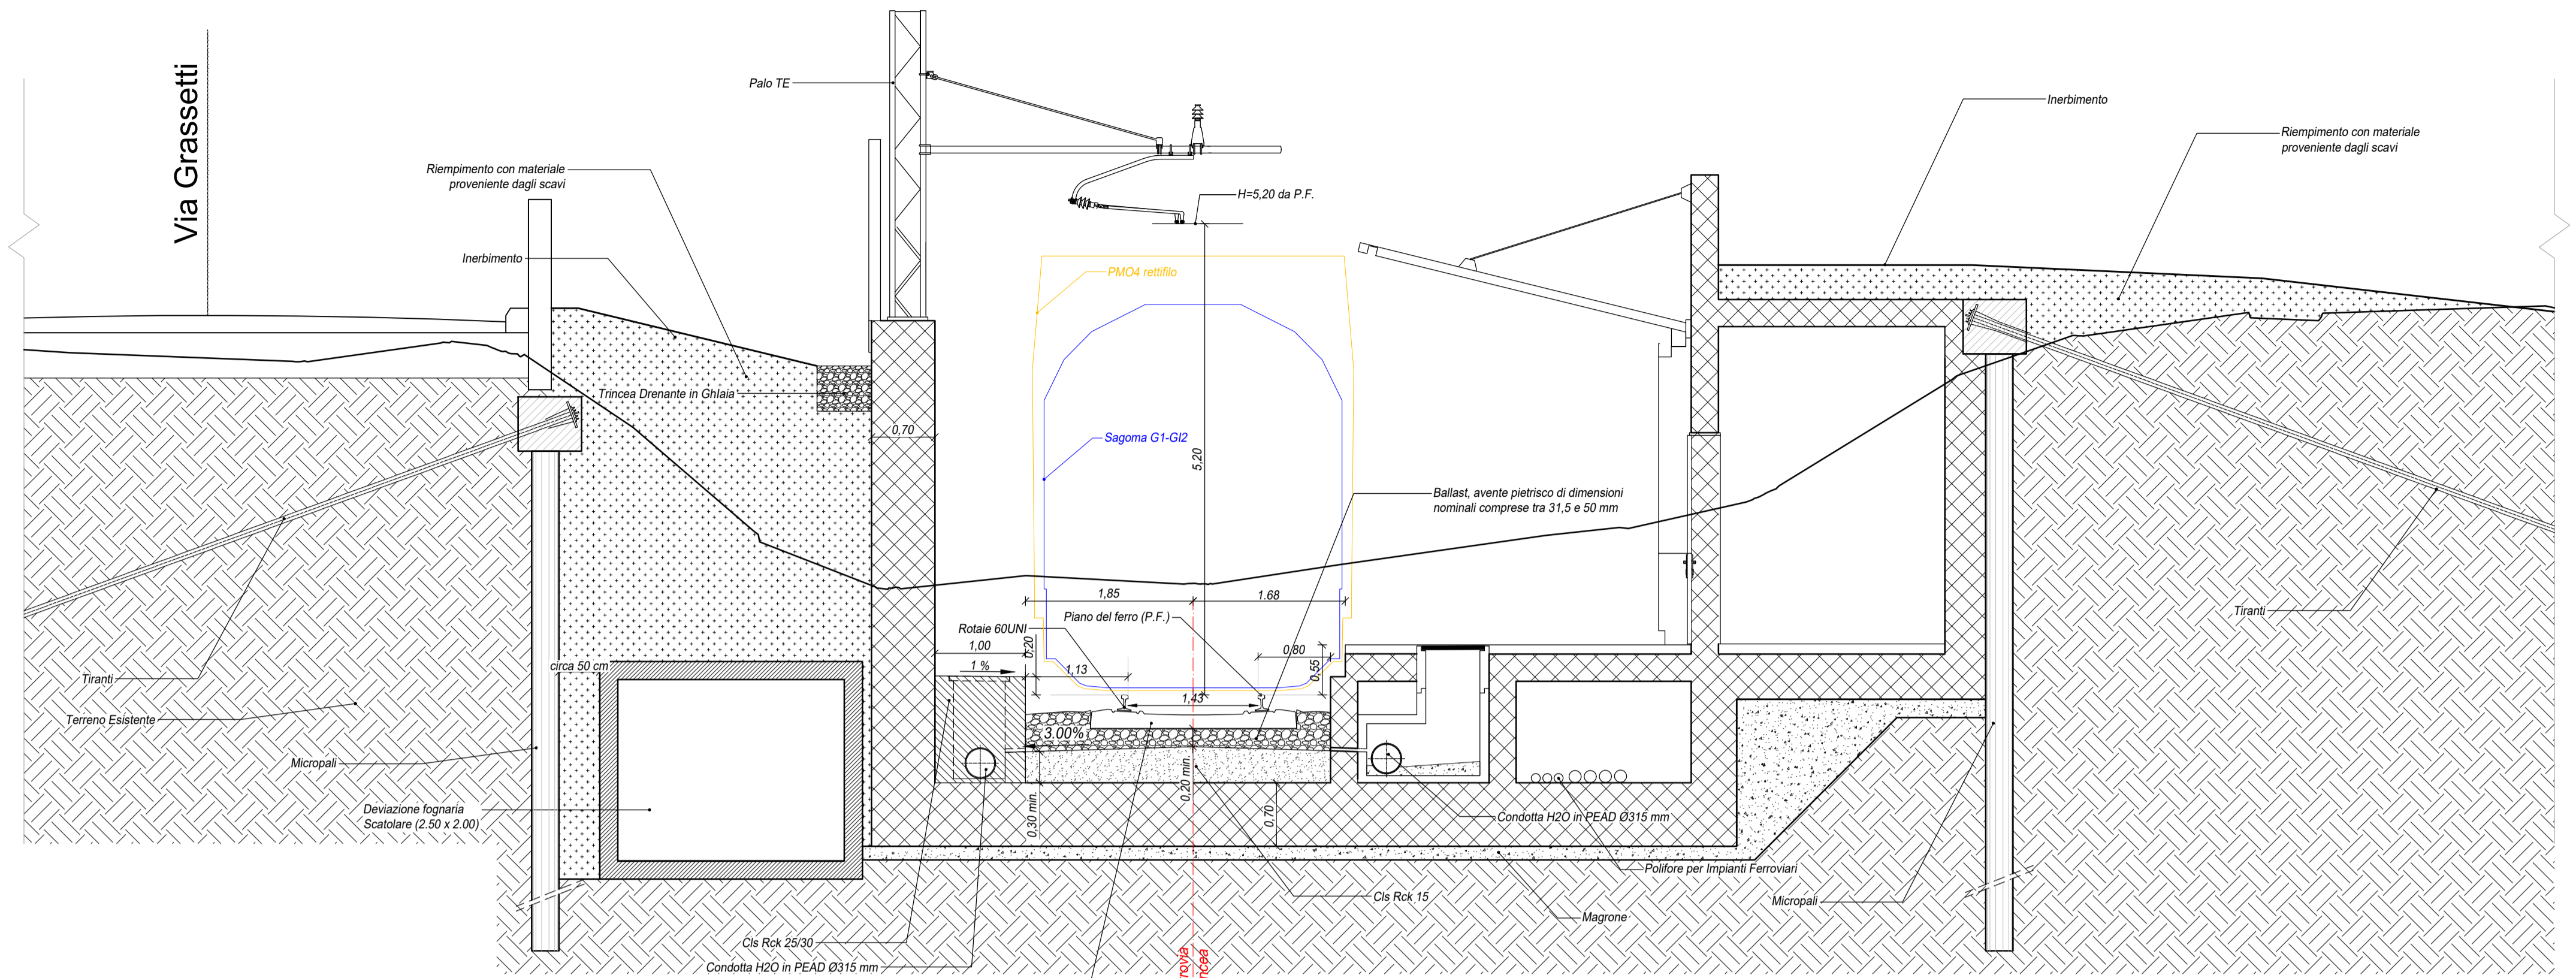

STS01 - RETTIFILO

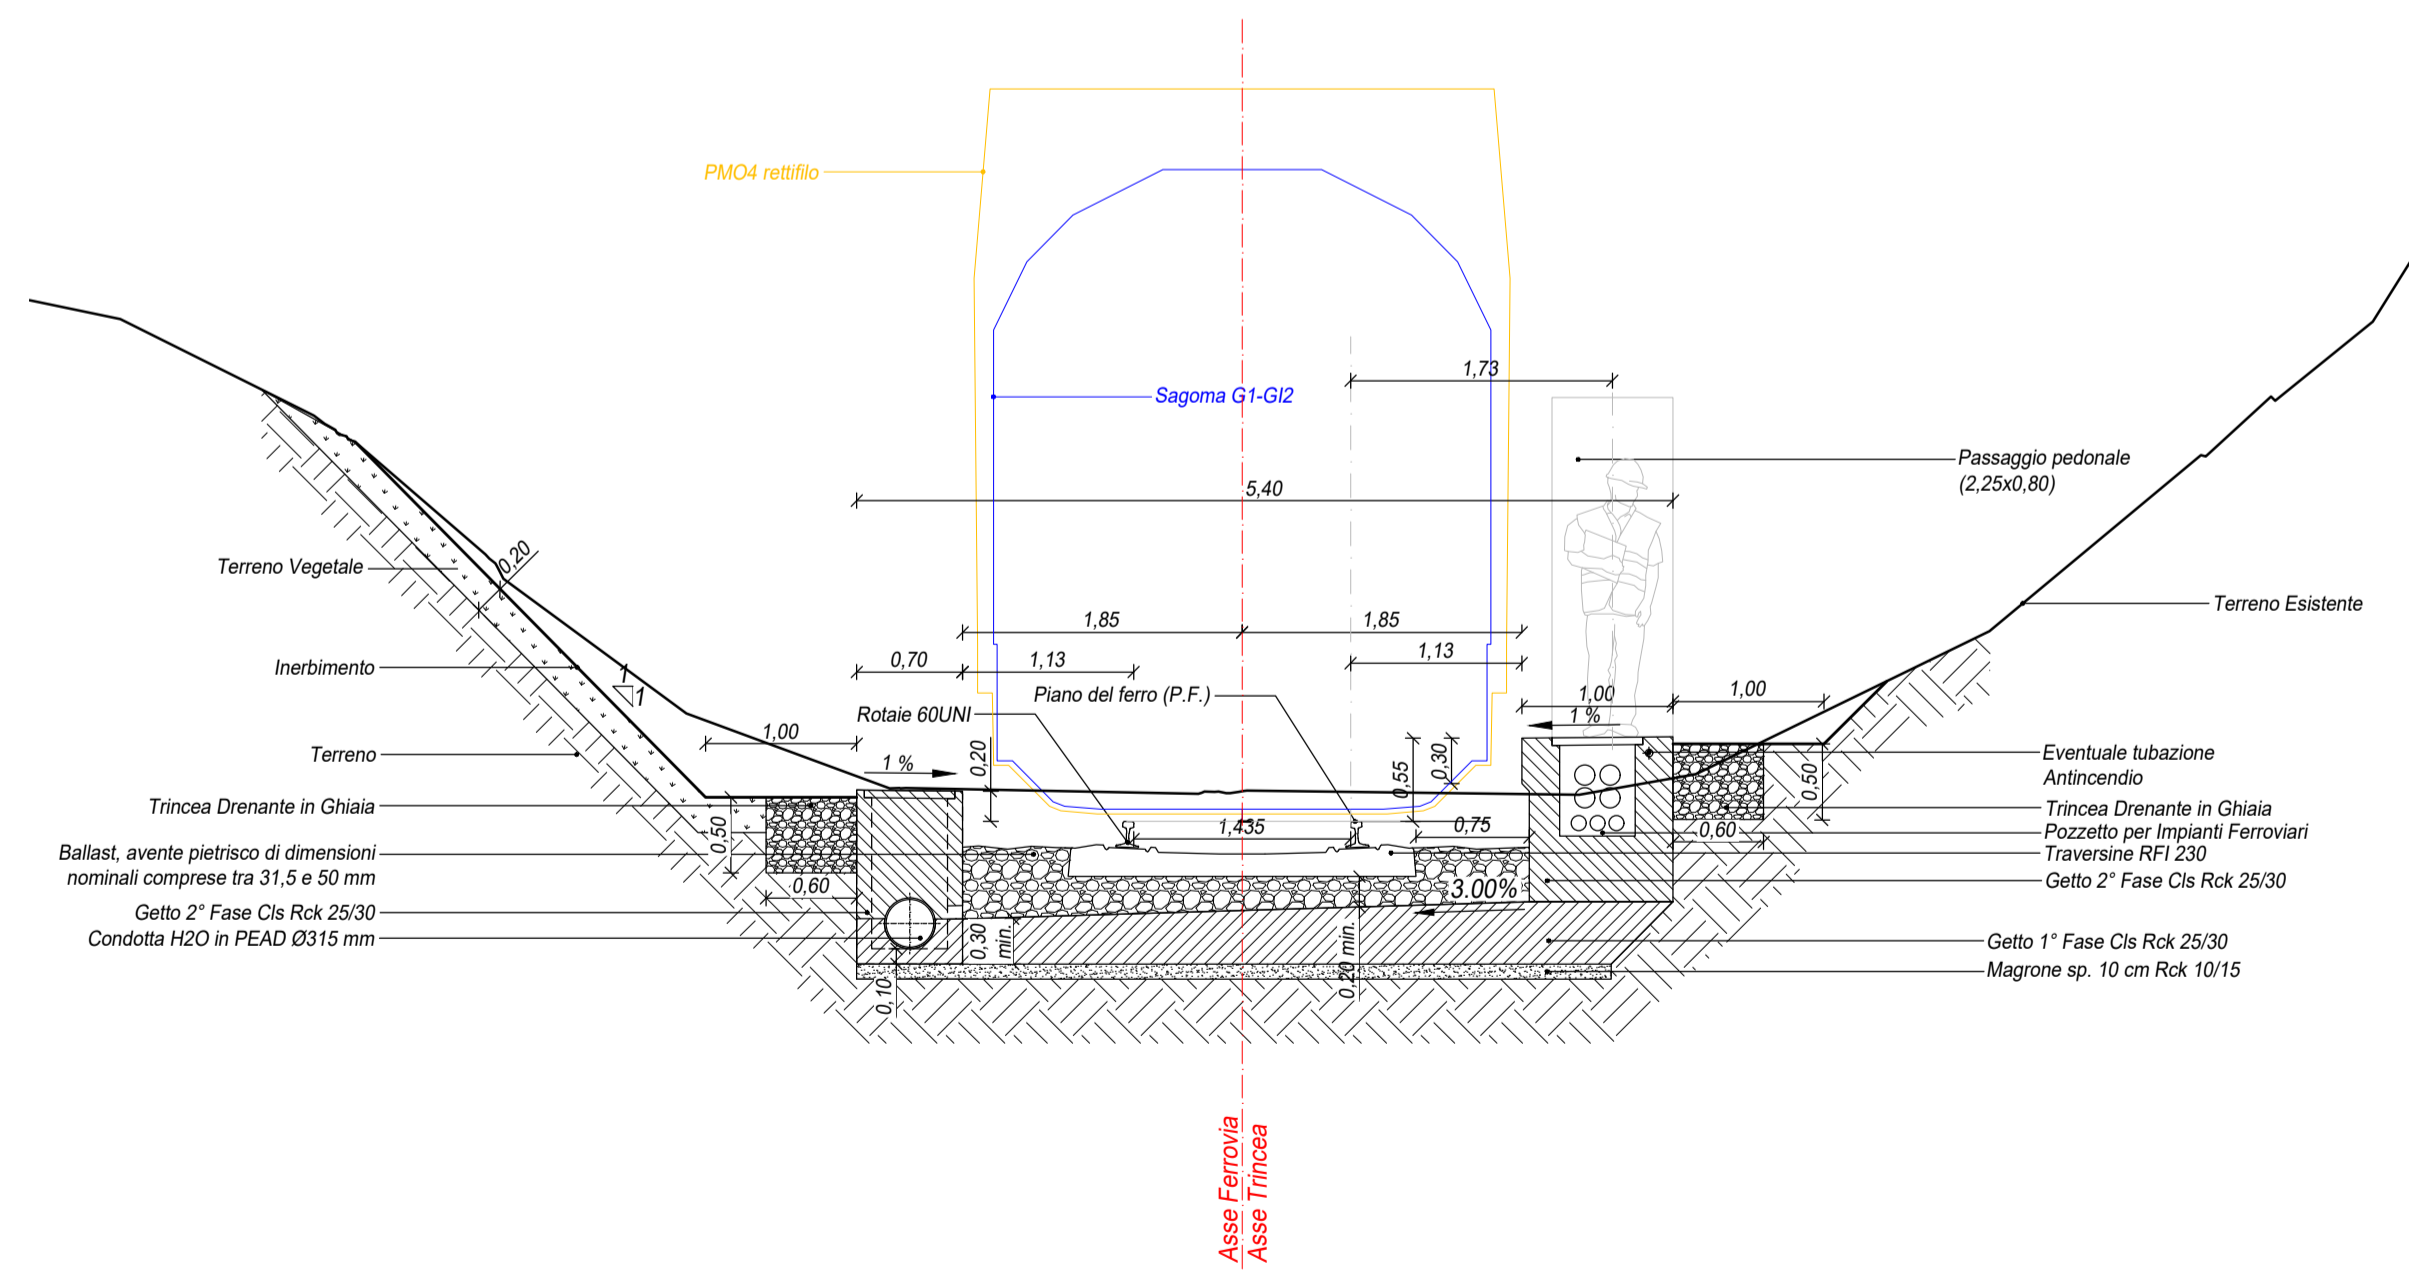

STS01 - RETTIFILO CON T.E.

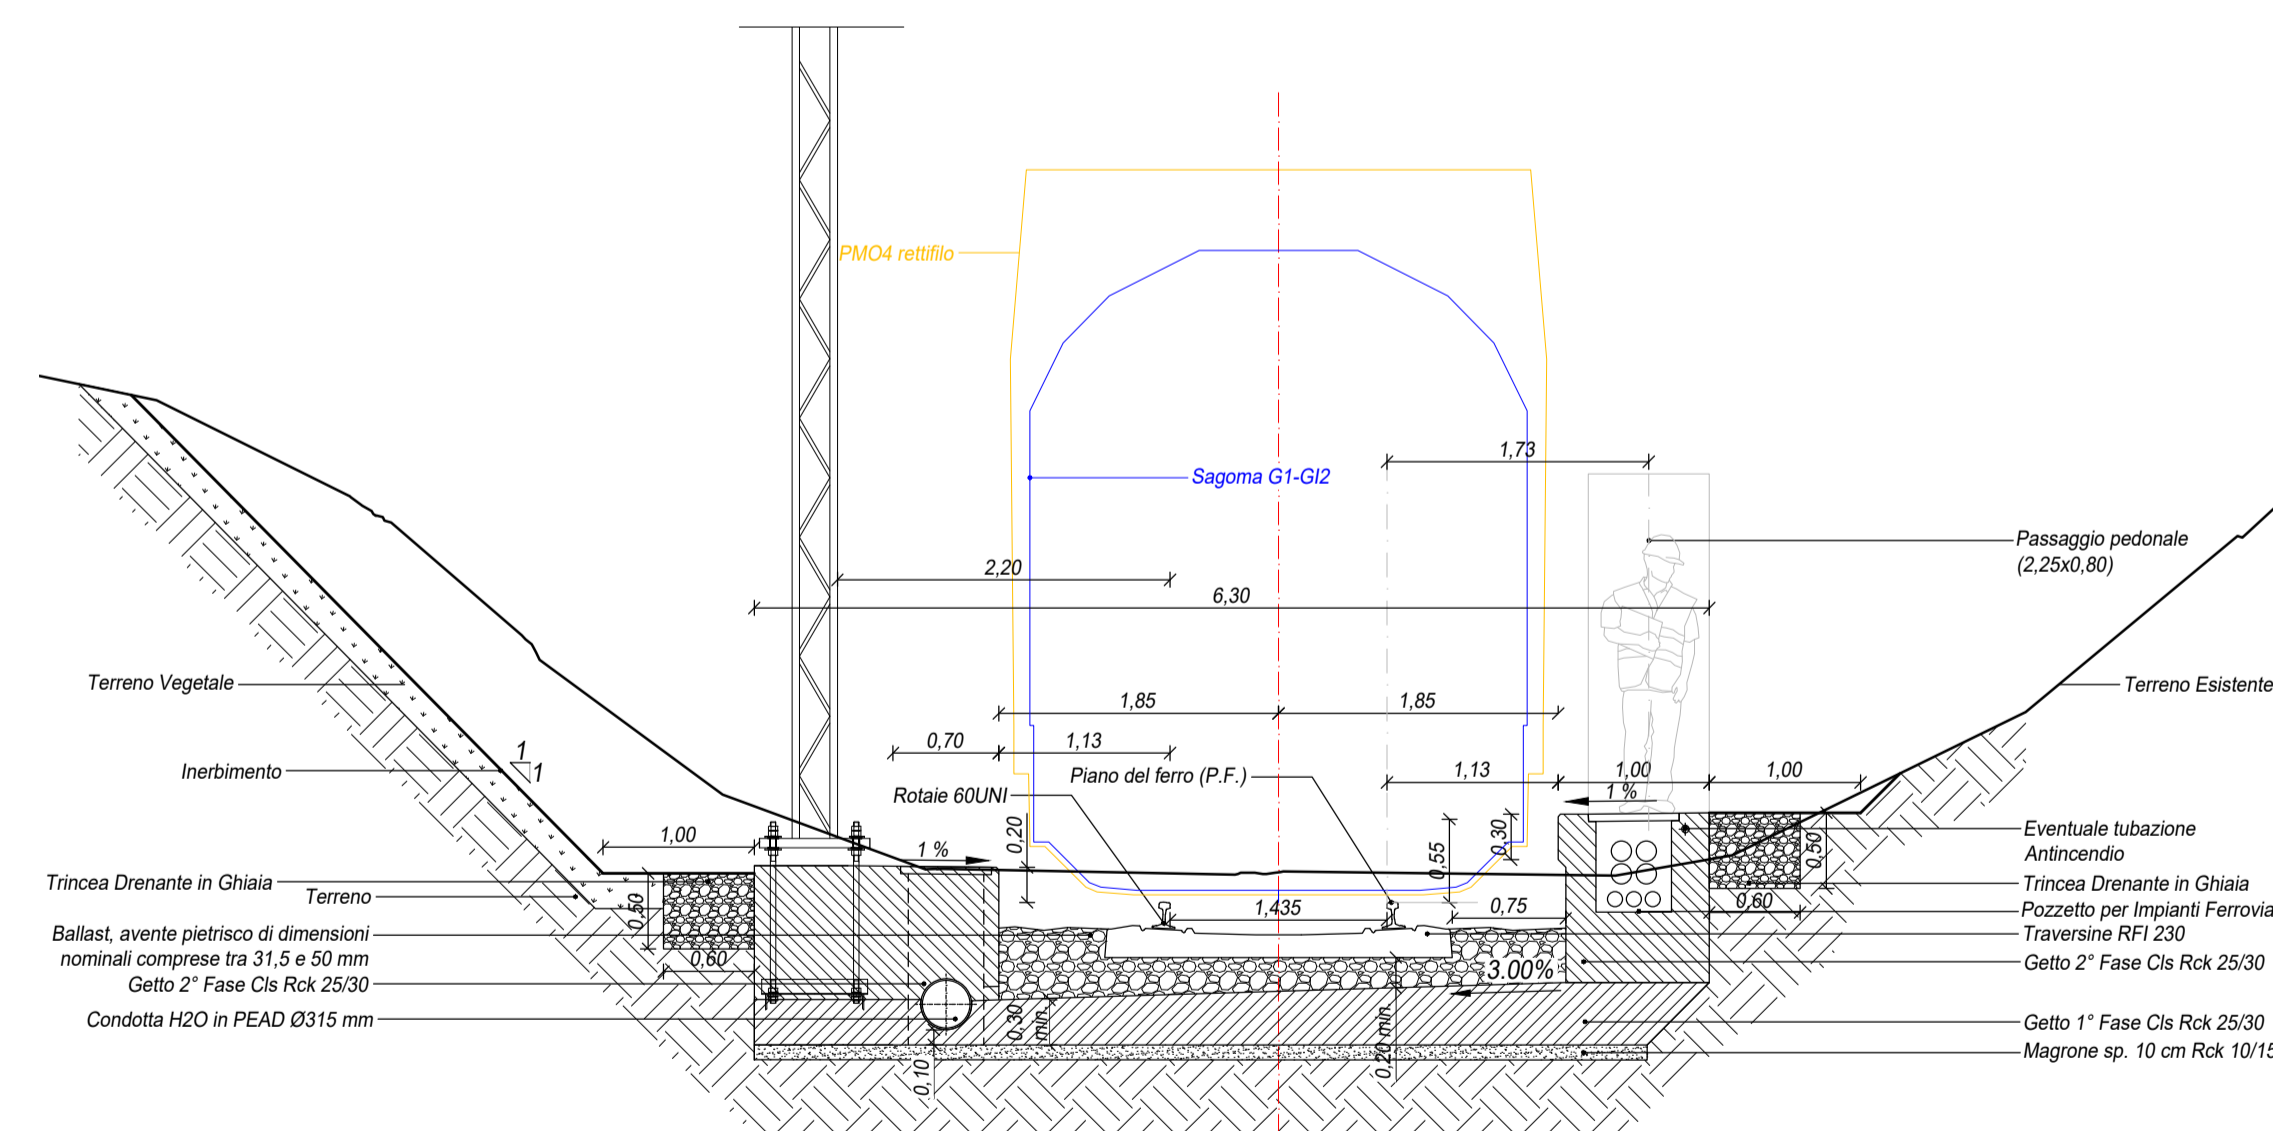

LEGENDA

	ASSE TRACCIAMENTO FERROVIARIO / ASSE GALLERIA
	SAGOMA G1 - G12
	PMO4

NOTE:
 I particolari riguardanti le dimensioni, le sezioni tipologiche e di posa degli elementi idraulici sono riportati nelle seguenti tavole:
 - FER_BP_D_TO_IDR_GEN_S_001;
 - FER_BP_D_TO_IDR_GEN_S_002.

MINISTERO DELLE INFRASTRUTTURE E DEI TRASPORTI
 REGIONE EMILIA ROMAGNA
FER
 FERROVIE EMILIA ROMAGNA s.r.l.
 LINEA SFM2 - BOLOGNA-PORTOMAGGIORE

ADEGUAMENTO DELLA PROGETTAZIONE DEFINITIVA E COORDINAMENTO PER SICUREZZA IN FASE DI PROGETTAZIONE (D.LGS. 81/2008) PER LA REALIZZAZIONE DEL COMPLETAMENTO DELL'INTERAMENTO DELLA TRATTA URBANA DI BOLOGNA E PROGETTO DI FATTIBILITÀ TECNICA ED ECONOMICA DI CUI ALL'ART. 23 C.5 DEL D.LGS. 50/2016, RELATIVO AL RADDOPPIO DEL BINARIO TRA LA FERMATA DI BOLOGNA-VIA LARGA E LA STAZIONE DI BUDRIO. (CIG 754332765C)

PROGETTO DEFINITIVO
 GALLERIE, TRINCEE DI LINEA E MANUFATTI - PROGETTO FUNZIONALE
 SEZIONI TIPO IN TRINCEA APERTA E CHIUSA

AGGIORNAMENTI						
REV.	DESCRIZIONE	DATA	REDATTO	CONTROL.	APPROV.	VISTO
0	Emissione Finale	31-10-19	RMZ	TTH	SEA	VFE
-	-	-	-	-	-	-
-	-	-	-	-	-	-
-	-	-	-	-	-	-
-	-	-	-	-	-	-

IL PROGETTISTA		CONCESSIONARIA	
MANDATARIA: GEODATA ENGINEERING	Responsabile del progetto e dell'integrazione tra le prestazioni specialistiche: Ing. Vincenza Fioria Ordine degli Ingegneri della Provincia di Torino, n. 8042 (firma elettronica)	Il Responsabile Unico del Procedimento: Ing. Fabrizio Maccari (firma elettronica)	
NET ENGINEERING SITTECO ENGINEERING COMPANY	Progettista: Ing. Simone Eandi Ordine degli Ingegneri della Provincia di Cuneo, n. 1418A (firma elettronica)		

CARTELLA	SCALA	DATA	DIS.N.	REV.
3.2	1:50	31-10-19	FER_BP_D_TO_IDR_GEN_S_001	0