



GALLERIA ARTIFICIALE - SEZIONE TIPO 1-2-3 - TRATTO DI GALLERIA CON PRESENZA DI DIAFRAMMI ESISTENTI


FASISTICA DI REALIZZAZIONE GALLERIA ARTIFICIALE - FASE 1 - scala 1:100

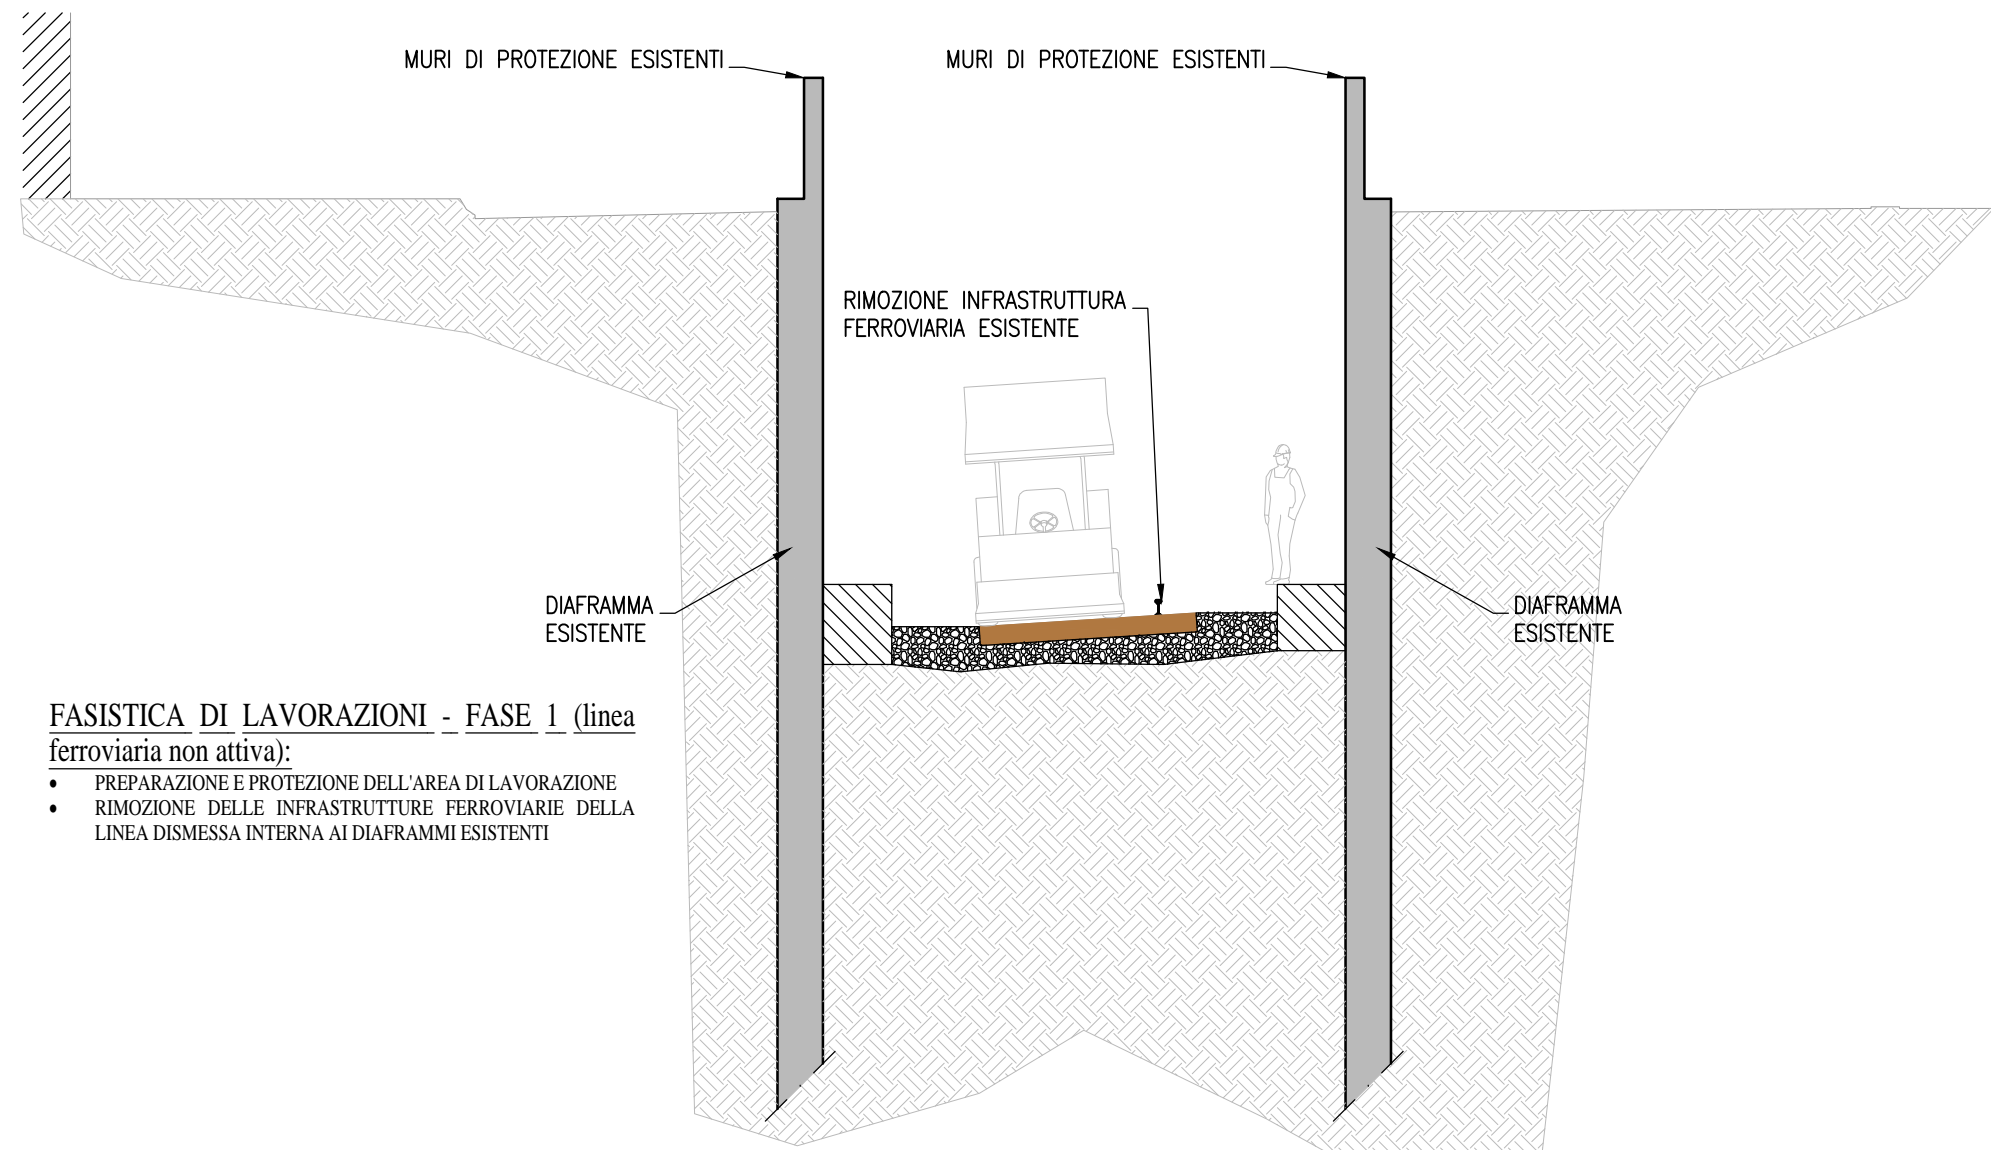


FASISTICA DI REALIZZAZIONE GALLERIA ARTIFICIALE - FASE 3 - scala 1:100

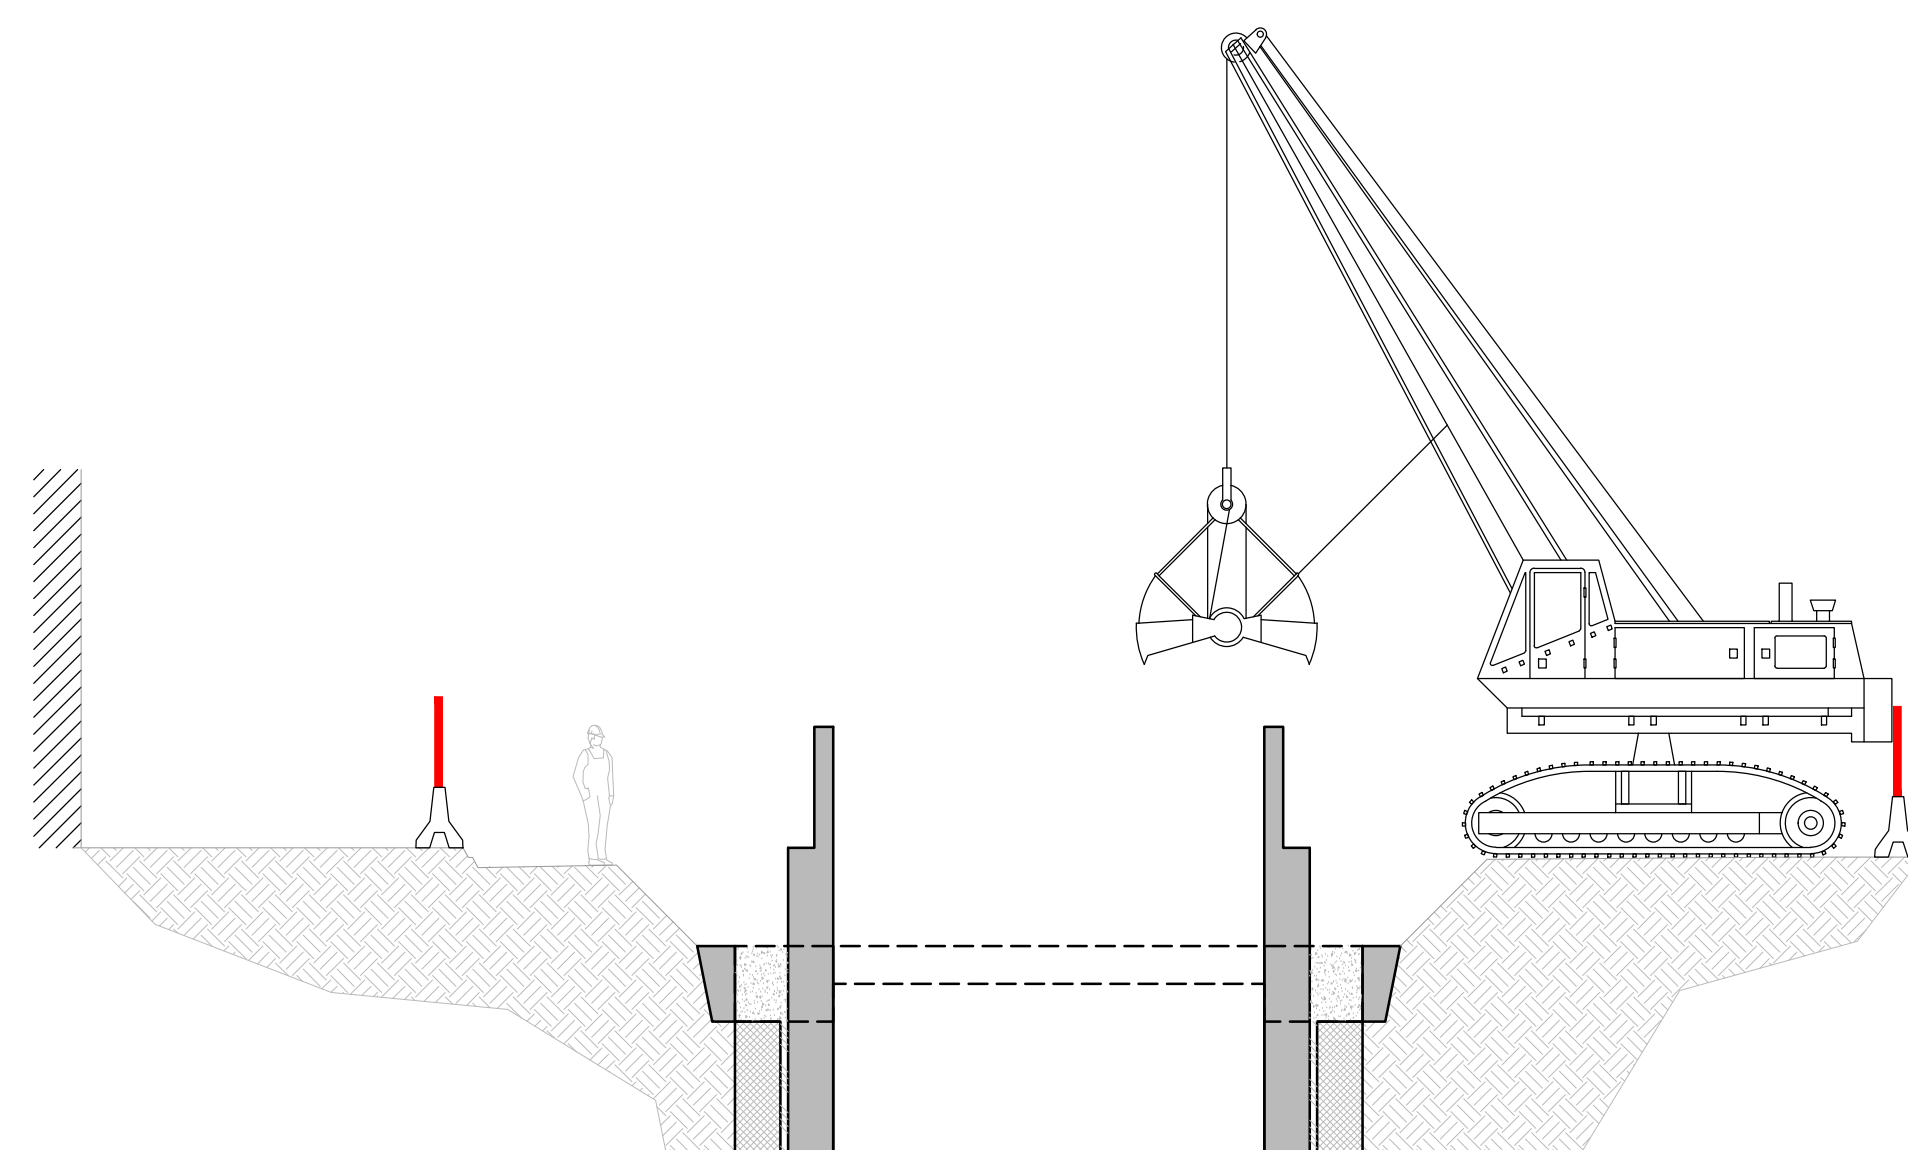


FASISTICA DI REALIZZAZIONE GALLERIA ARTIFICIALE - FASE 4 - scala 1:100

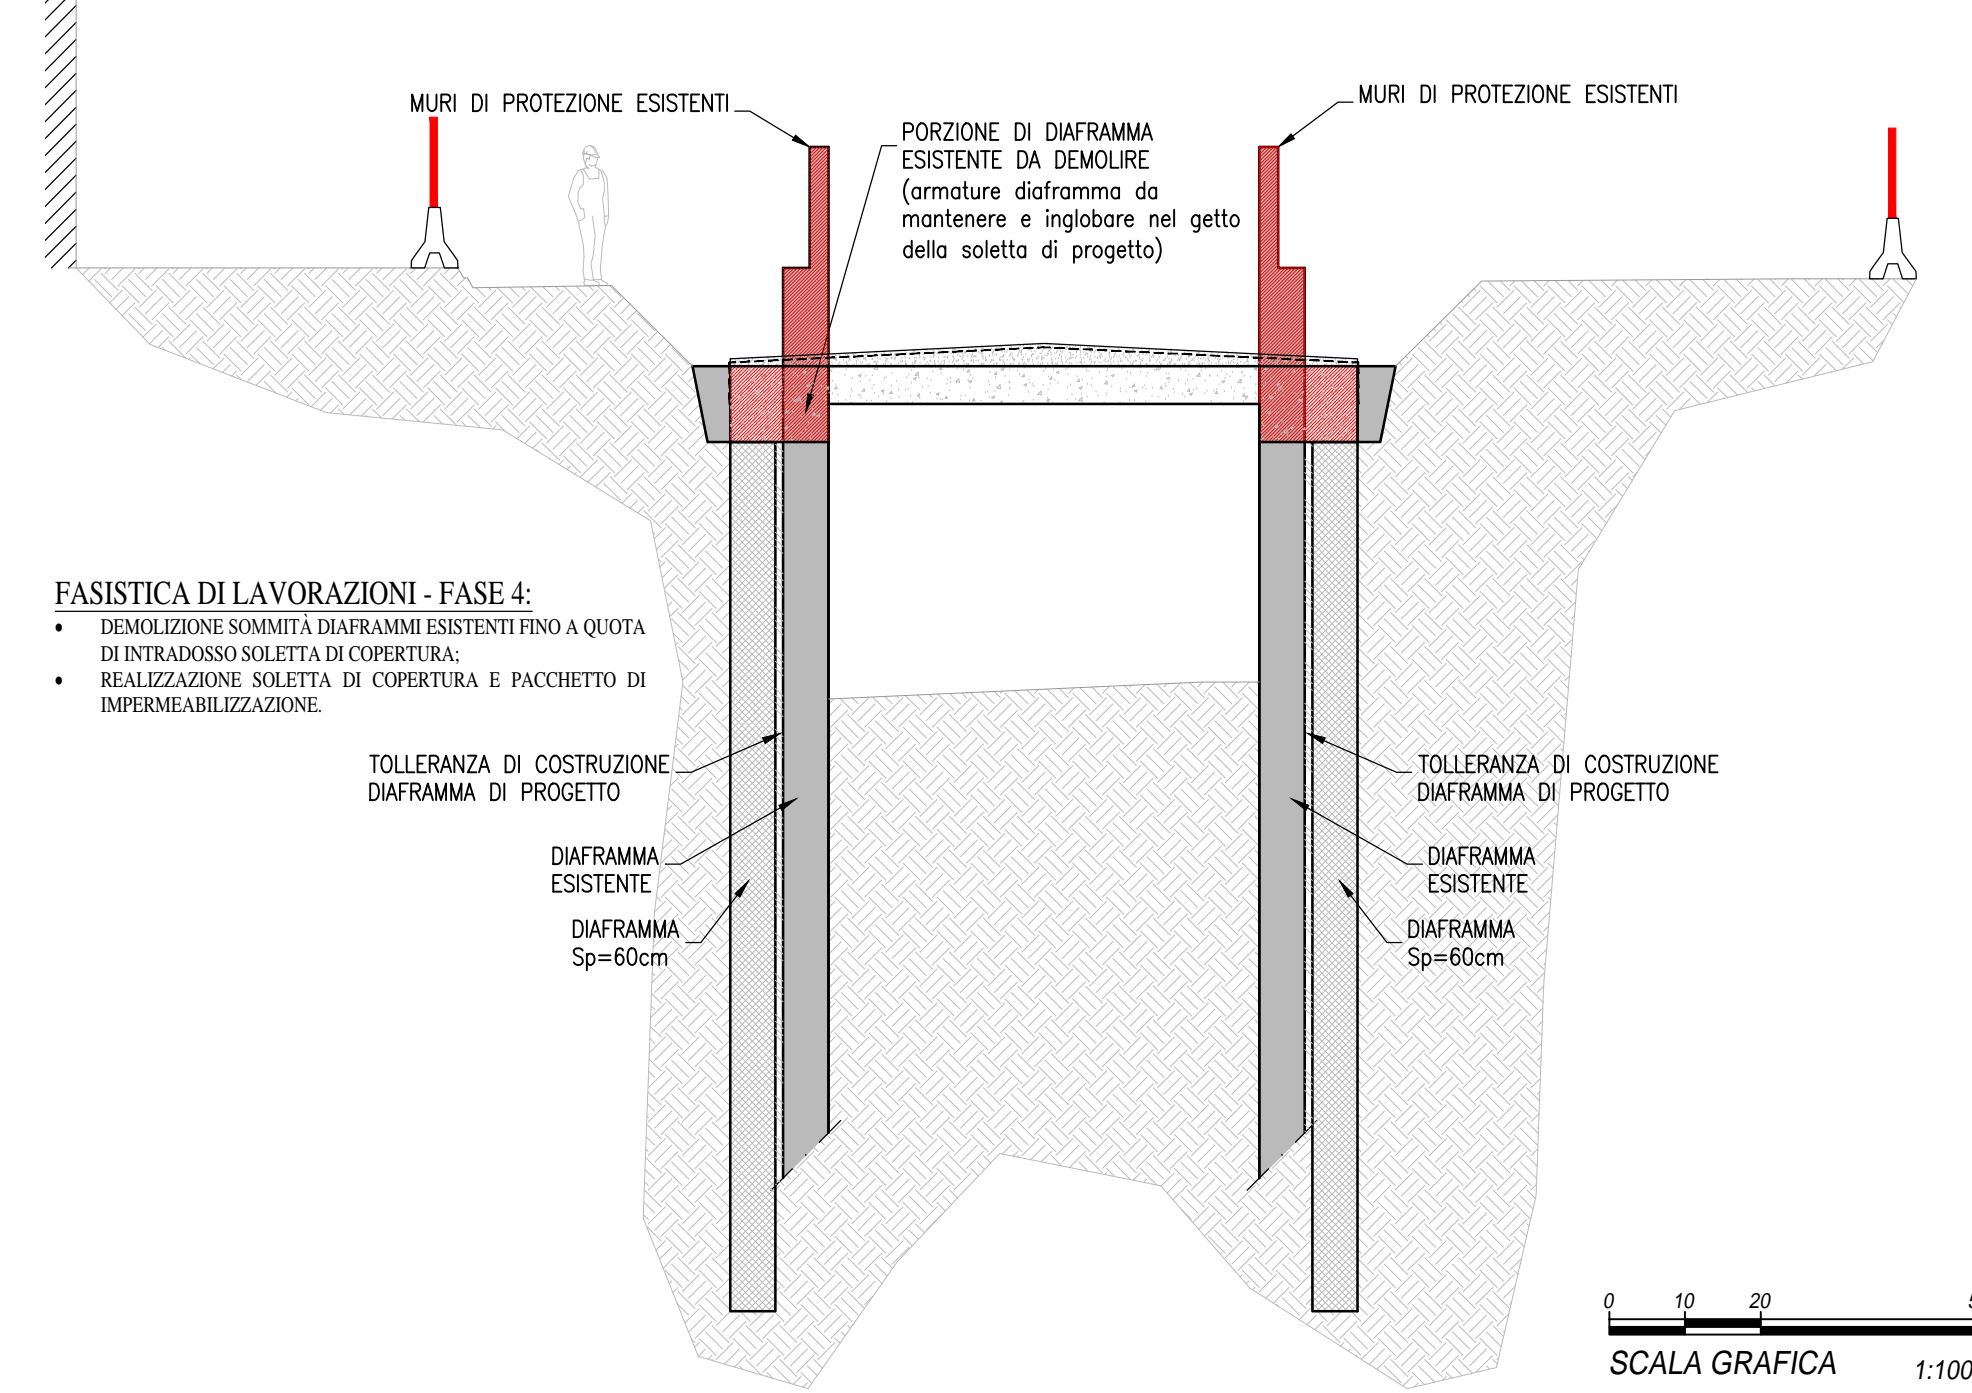


FASISTICA DI REALIZZAZIONE GALLERIA ARTIFICIALE - FASE 2 - scala 1:100

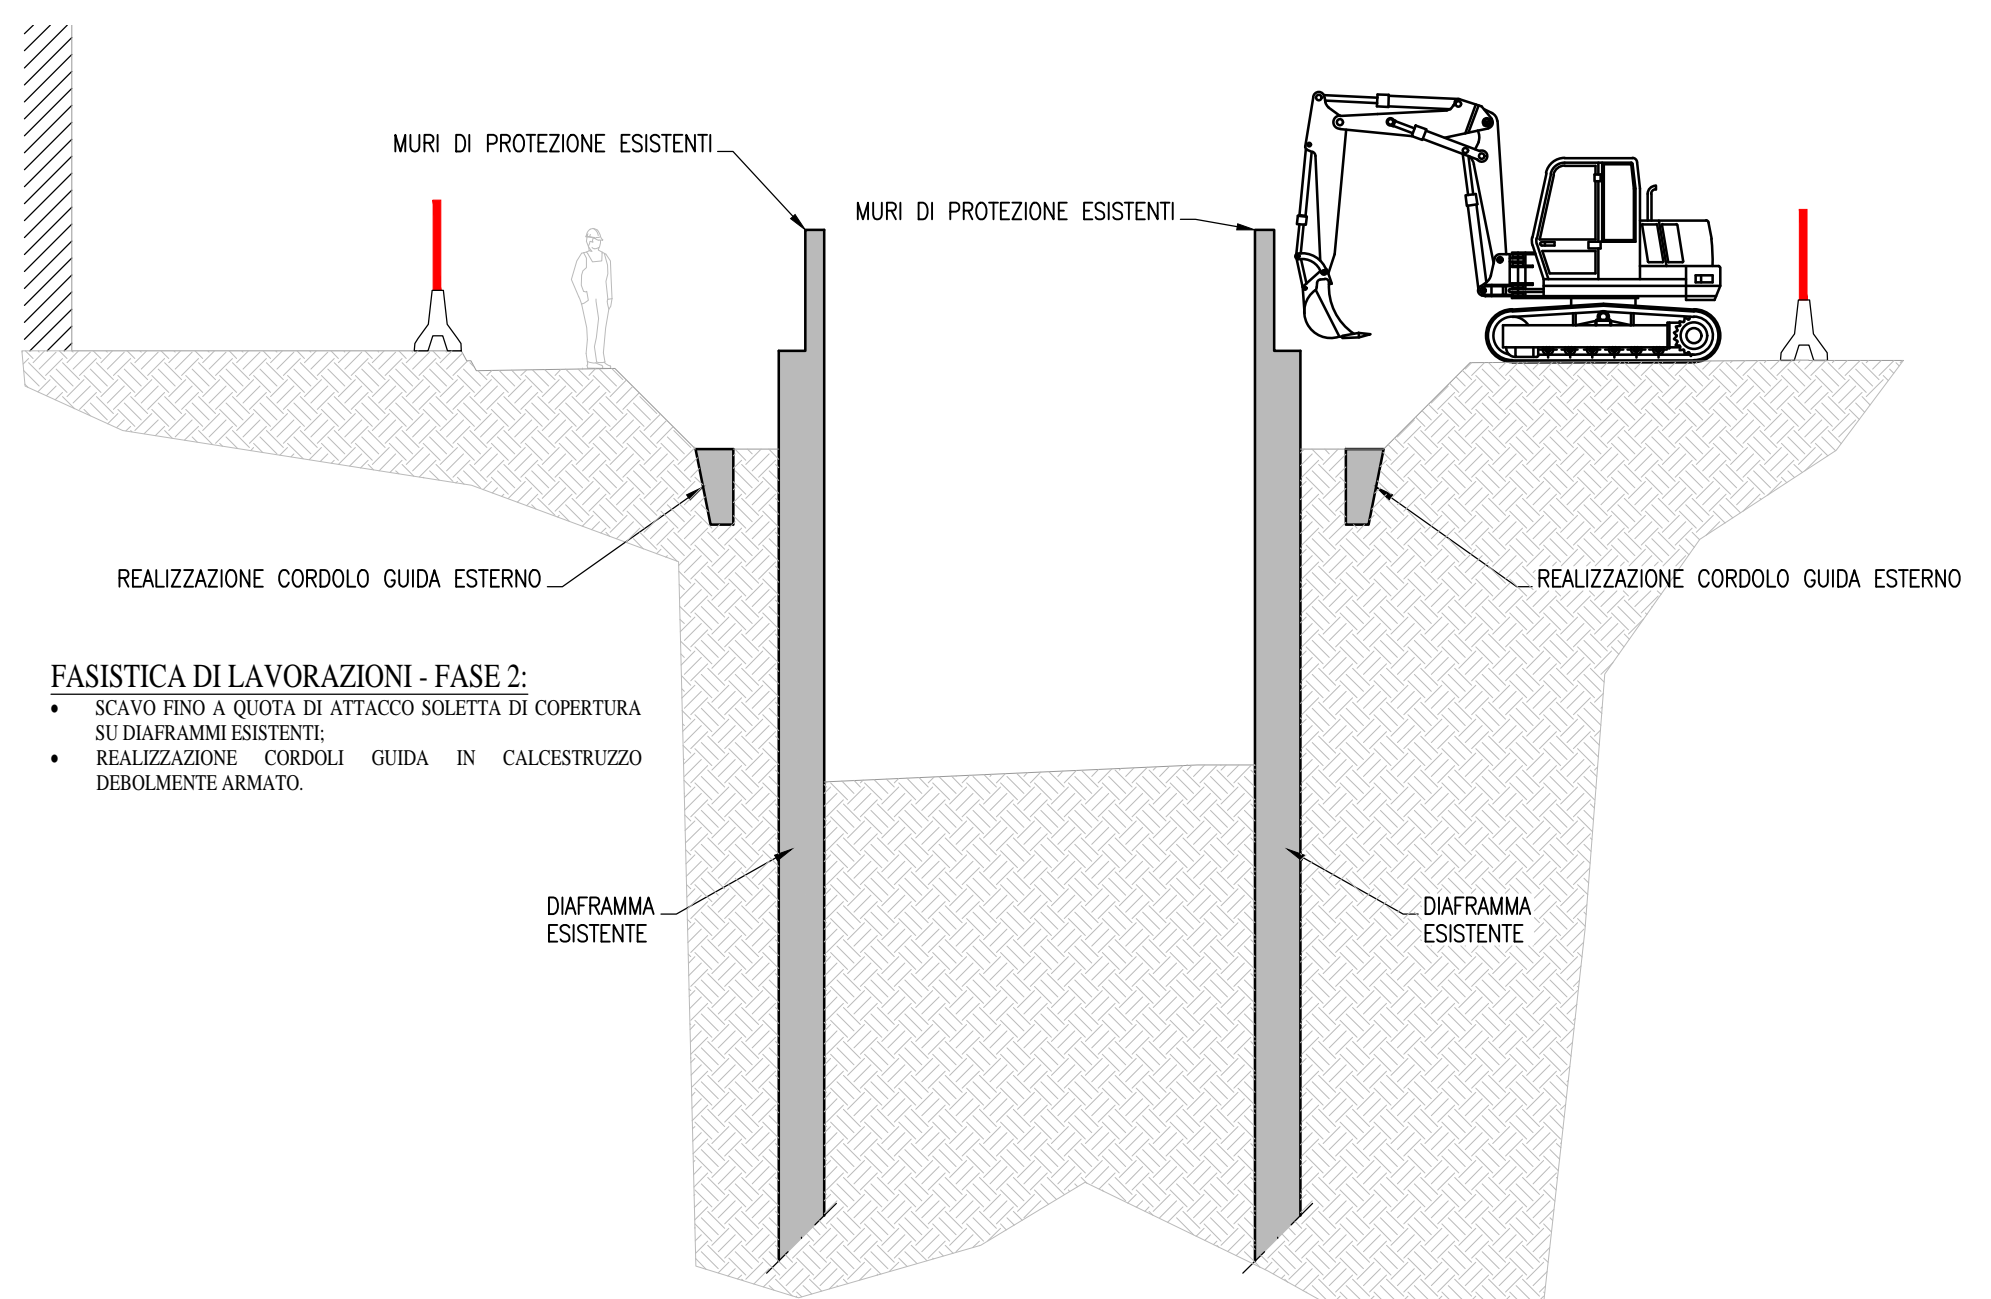



FASISTICA DI LAVORAZIONI - FASE 3:

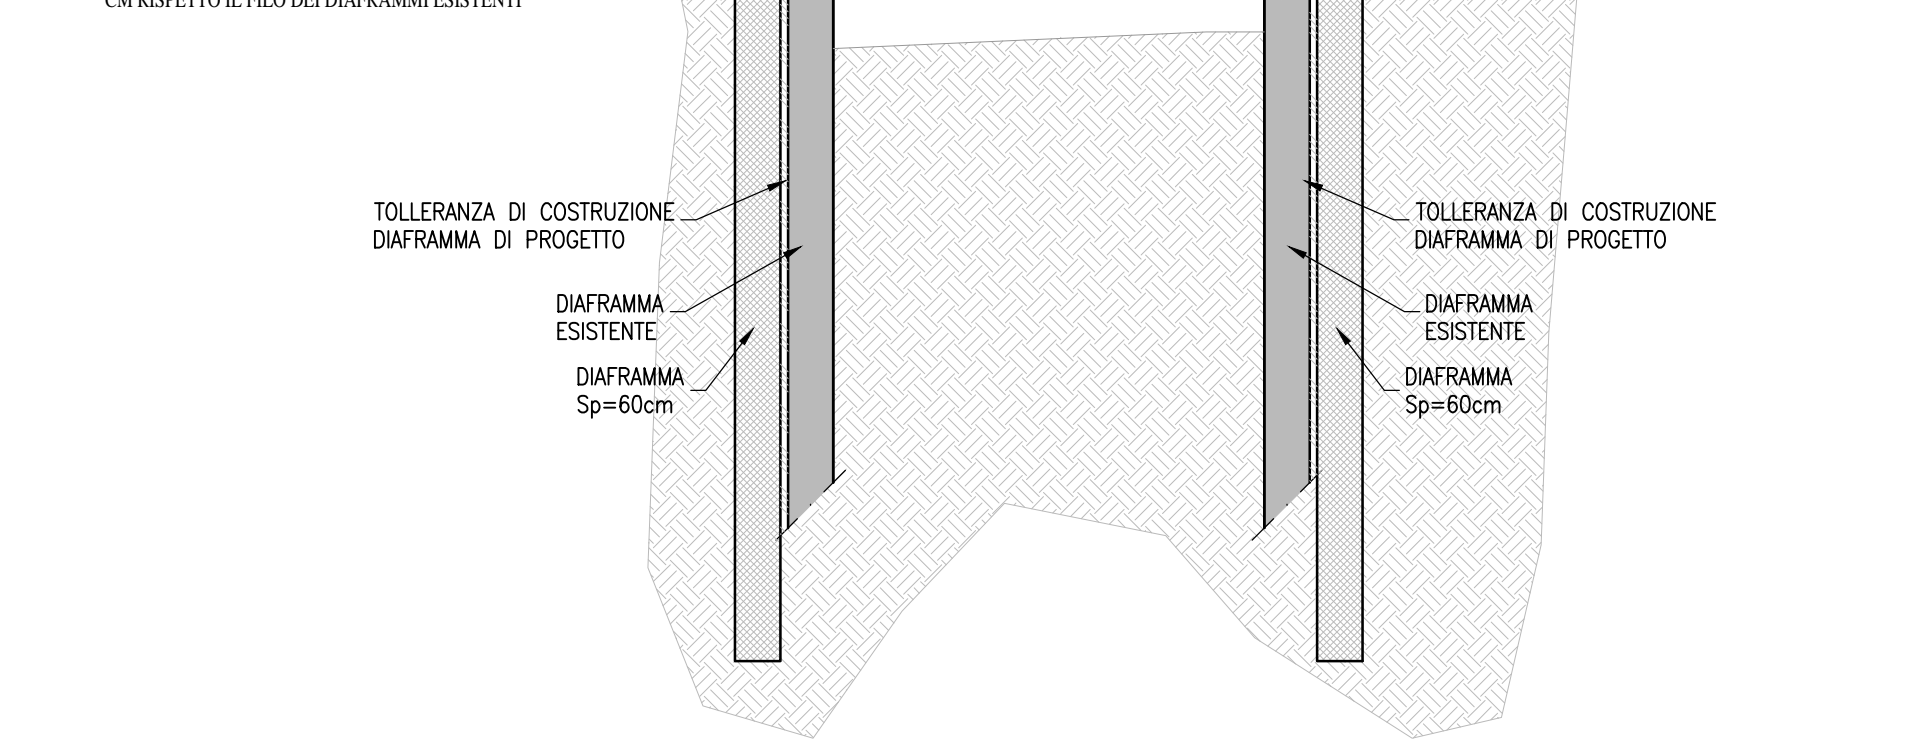

FASISTICA DI REALIZZAZIONE GALLERIA ARTIFICIALE - FASE 5 - scala 1:100

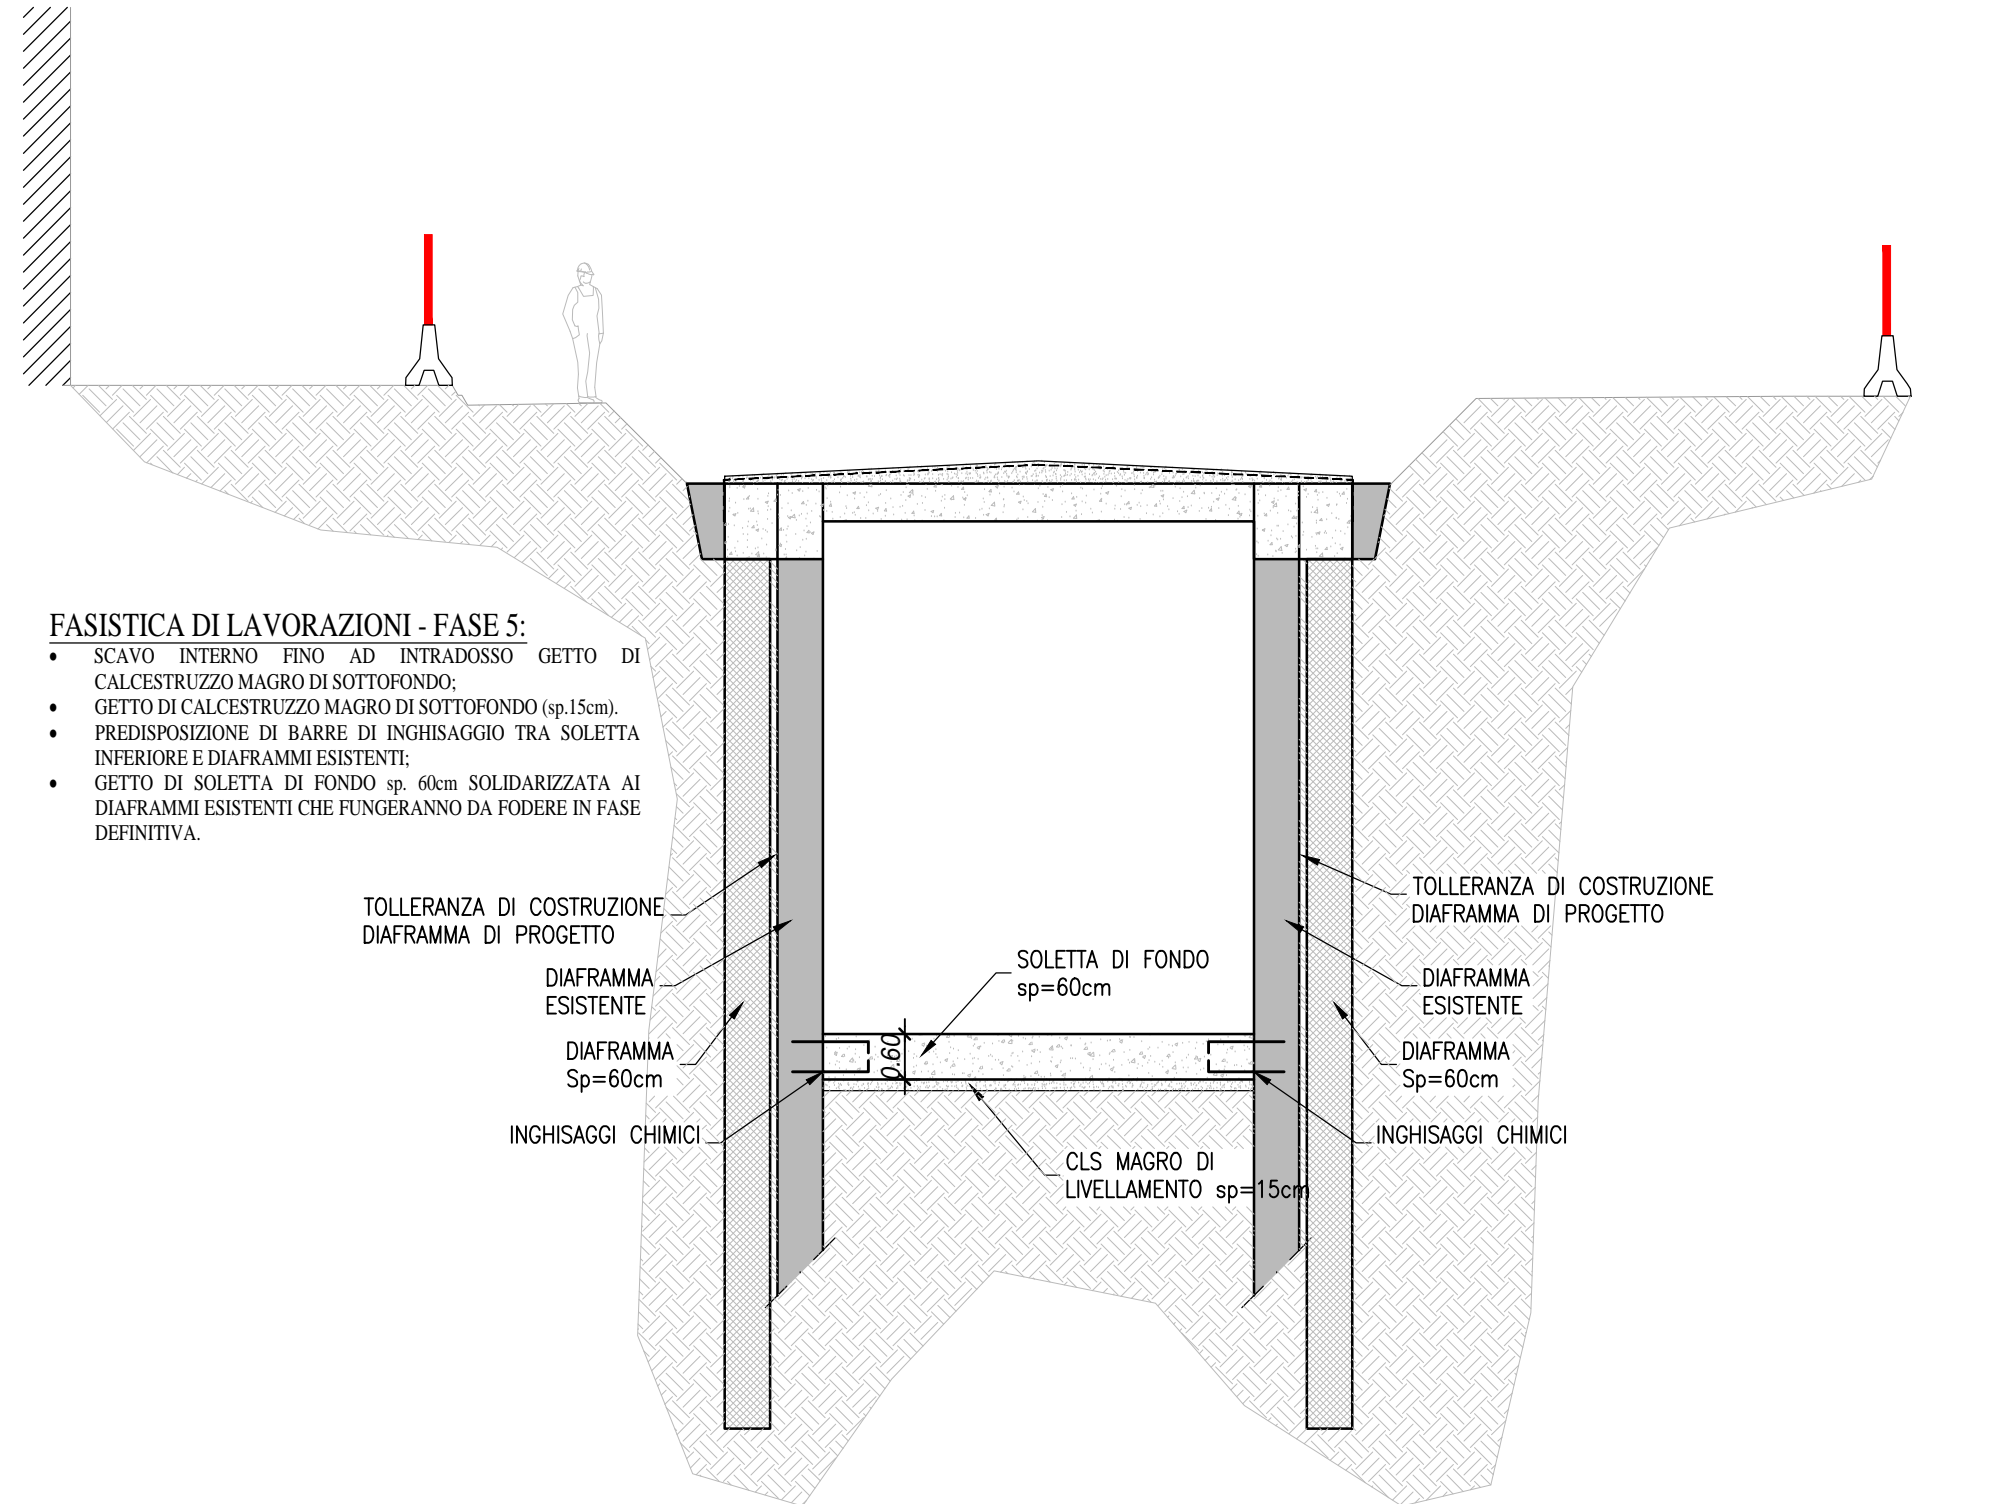

FASISTICA DI REALIZZAZIONE GALLERIA ARTIFICIALE - FASE 6 - scala 1:100

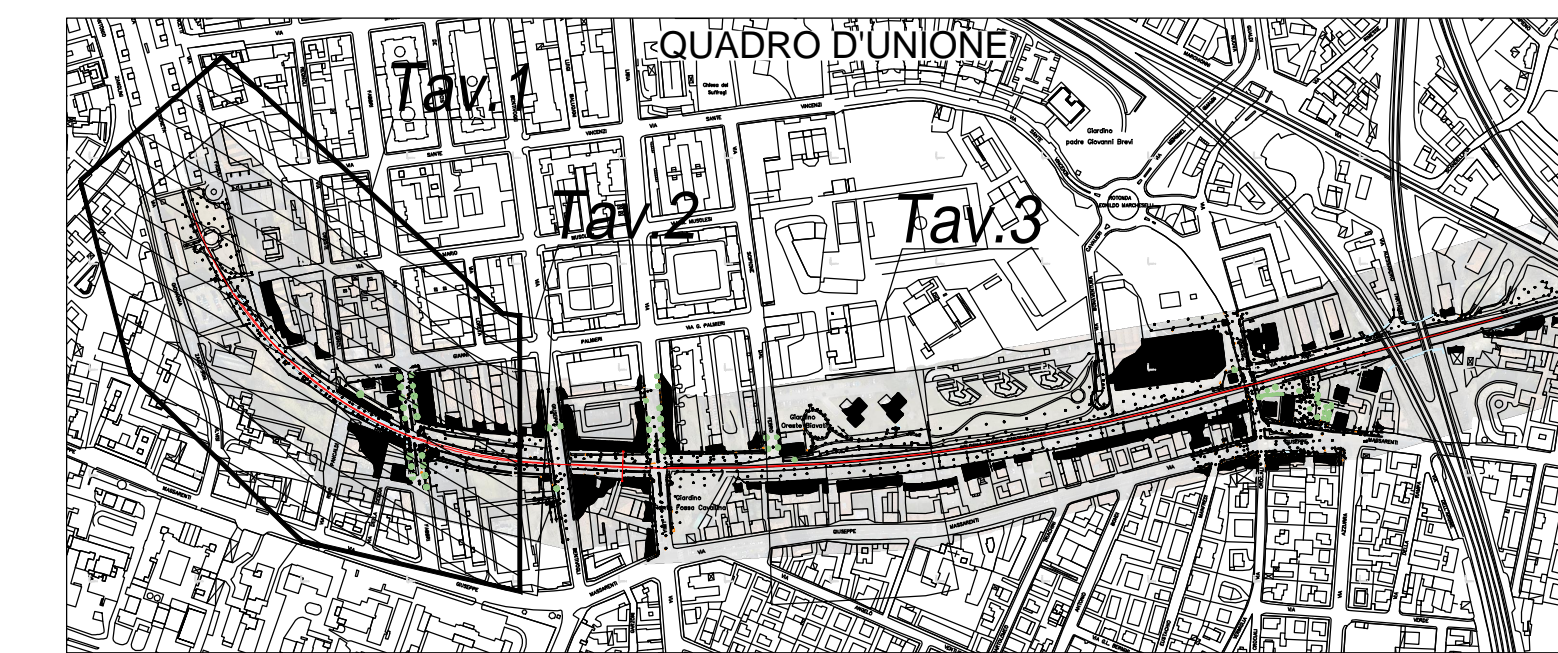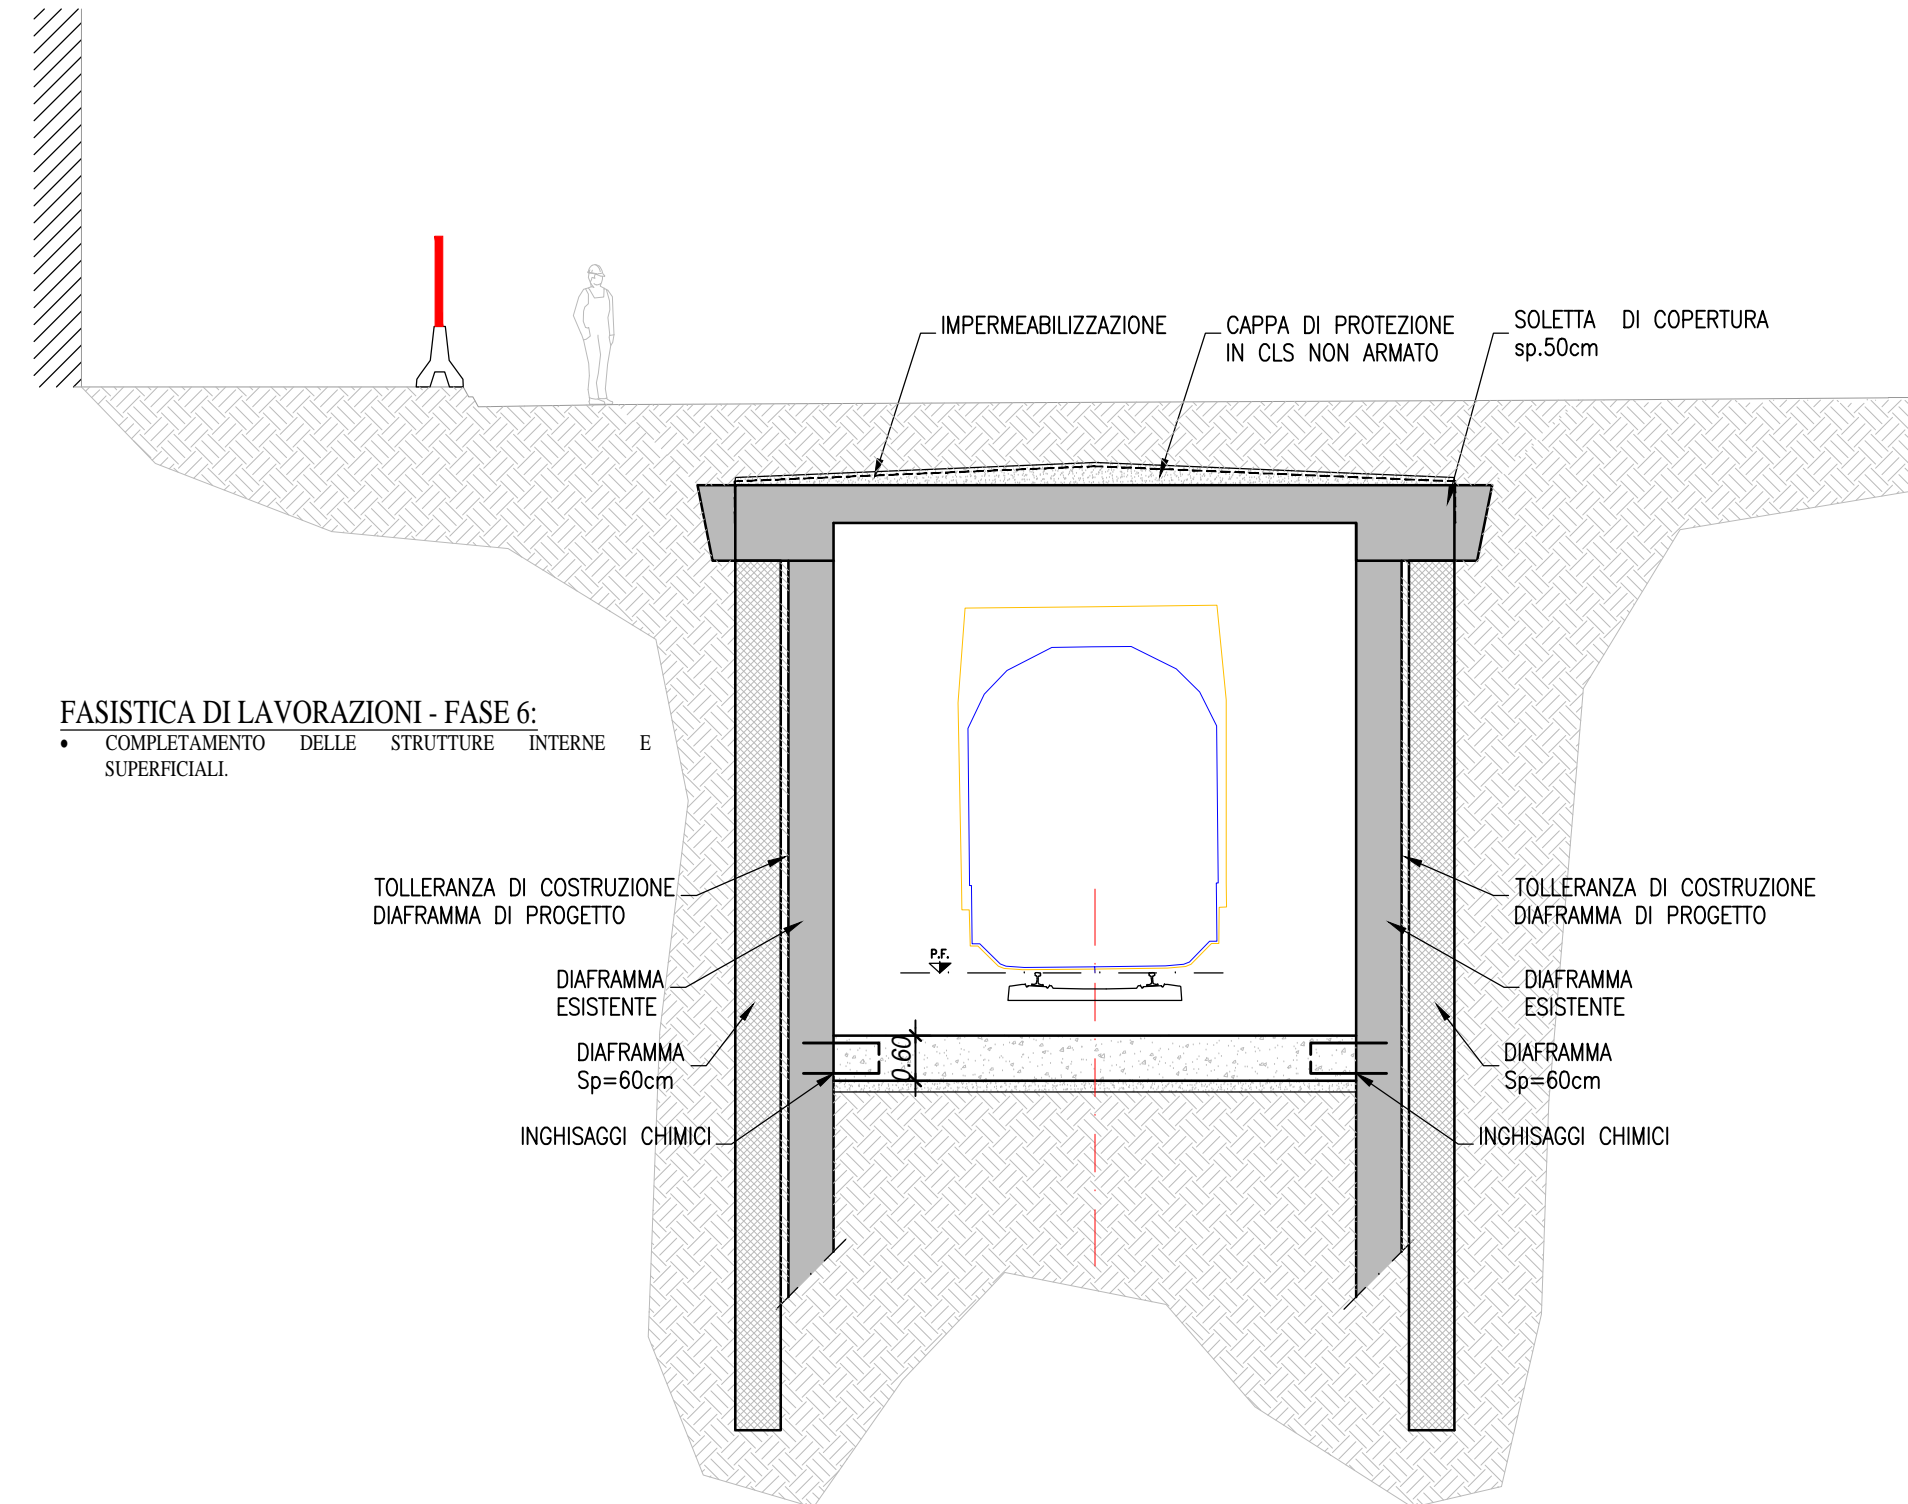

MINISTERO DELLE INFRASTRUTTURE E DEI TRASPORTI
REGIONE EMILIA ROMAGNA

FER
 FERROVIE EMILIA ROMAGNA s.r.l.

LINEA SFM2 - BOLOGNA-PORTOMAGGIORE

ADEGUAMENTO DELLA PROGETTAZIONE DEFINITIVA E COORDINAMENTO PER SICUREZZA IN FASE DI PROGETTAZIONE (D.LGS. 81/2008) PER LA REALIZZAZIONE DEL COMPLETAMENTO DELL'INTERRAMENTO DELLA TRATTA URBANA DI BOLOGNA E PROGETTO DI FATTIBILITÀ TECNICA ED ECONOMICA DI CUI ALL'ART. 23 C.5 DEL D.LGS. 50/2016, RELATIVO AL RADDOPPIO DEL BINARIO TRA LA FERMATA DI BOLOGNA-VIA LARGA E LA STAZIONE DI BUDRIO. (CIG 754332765C)

PROGETTO DEFINITIVO

GALLERIE, TRINCEE DI LINEA E MANUFATTI - PROGETTO STRUTTURALE
 GALLERIA ARTIFICIALE
 FASI COSTRUTTIVE TAV. 1/3

AGGIORNAMENTI

REV.	DESCRIZIONE	DATA	REDATTO	CONTROL.	APPROV.	VISTO
0	Emissione finale	31/10/19	DFR	SLA	AFR	VFL
-	-	-	-	-	-	-
-	-	-	-	-	-	-
-	-	-	-	-	-	-

IL PROGETTISTA

CONCESSIONARIA

MANDATARIA:
GEODATA ENGINEERING
 Responsabile del progetto e dell'integrazione fra le prestazioni specialistiche:
 Ing. Vincenza Floria
 Ordine degli Ingegneri della Provincia di Torino, n. 8042
 (Primo apudante)

Il Progettista:
NET ENGINEERING SITECO ENGINEERING COMPANY
 Ing. Alessandro Frascari
 Ordine degli Ingegneri della Provincia di Bologna, n. 7115A
 (Primo apudante)

Il Responsabile Unico del Procedimento:
 Ing. Fabrizio Maccari
 (Primo apudante)

CARTELLA	SCALA	DATA	DIS.N.	REV.
3.3	1:100	31/10/19	FER BP D T1 STR GEN S 012	0