




FASI COSTRUTTIVE	
00	ATTIVITÀ PRELIMINARI: CANTIERIZZAZIONE E BONIFICA DELL'AREA DI INTERVENTO
01	INSTALLAZIONE DELLA STRUMENTAZIONE DI MONITORAGGIO
02	POSA DEL SISTEMA DI CENTINATURA NEI CERCHI CENTRALI DEL PONTE NELLA ZONA IN INTERFERENZA CON LA FOGNATURA ESISTENTE
03	SCAVO DI SBANCAMENTO FINO AL RAGGIUNGIMENTO DELLA QUOTA DI FONDAZIONE DELLE PILE PER SUCCESSIVI RIBASSI DI 0.50 m
04	POSIZIONAMENTO CASSEFORME, BARRE TIPO DYWIDAG E RELATIVE GUAINE DI ALLOGGIAMENTO
05	TESATURA BARRE MEDIANTE MARTINETTI IDRAULICI (PREVIO RAGGIUNGIMENTO DELLA RESISTENZA A COMPRESIONE DEL CALCESTRUZZO A 28 GIORNI)

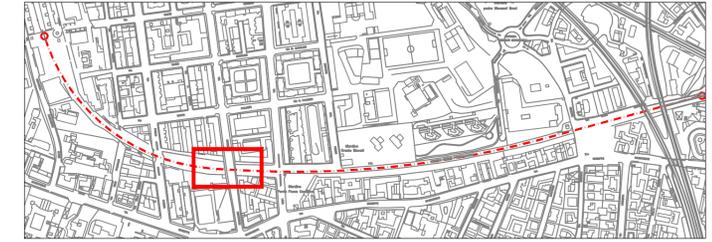


2 SEZIONE A-A SCALA 1:100

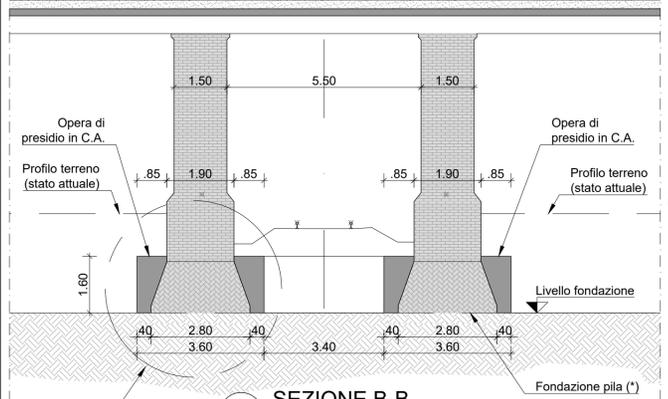


3 DETTAGLIO 1 SCALA 1:50

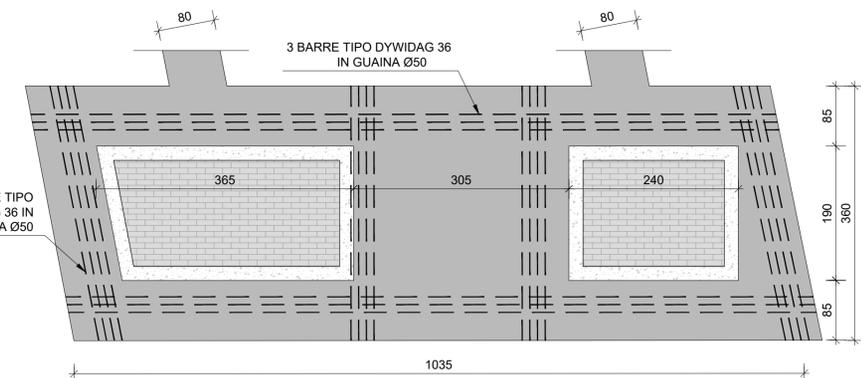


4 DETTAGLIO 2 SCALA 1:50

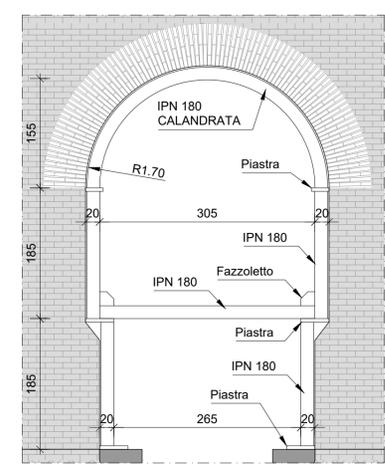

5 SEZIONE B-B SCALA 1:100

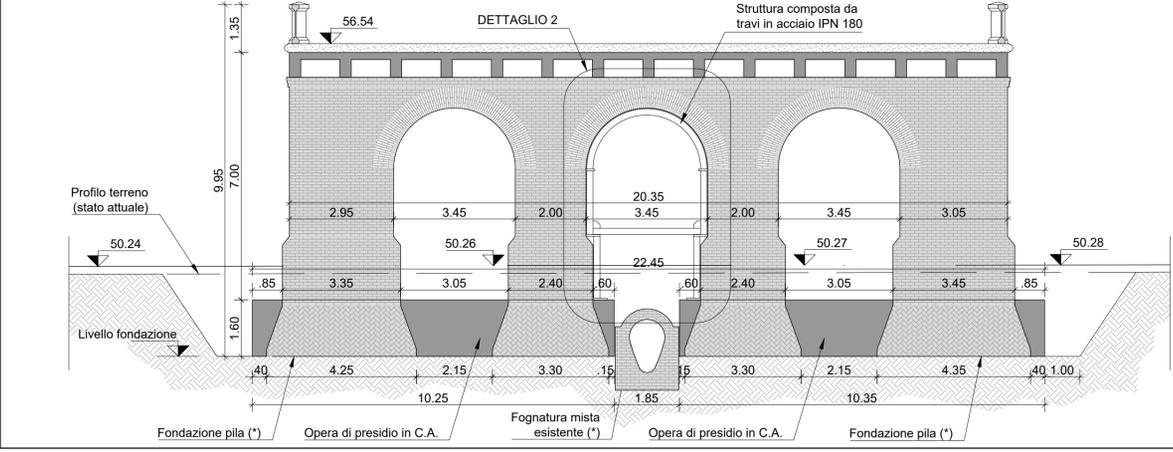

6 DETTAGLIO 3 SCALA 1:25

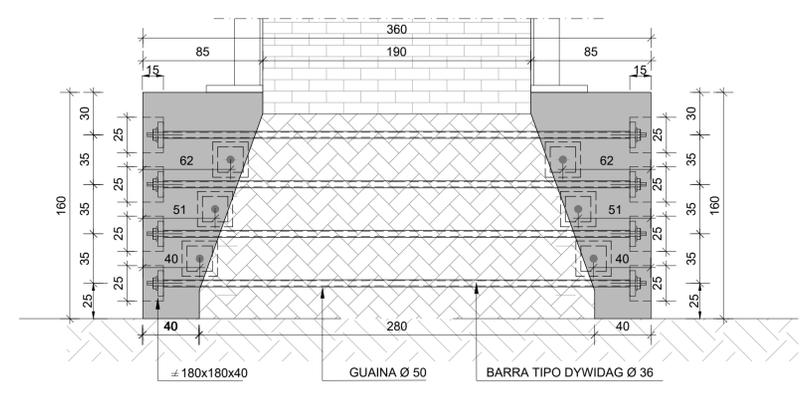

MINISTERO DELLE INFRASTRUTTURE E DEI TRASPORTI
REGIONE EMILIA ROMAGNA

FER
FERROVIE EMILIA ROMAGNA s.r.l.

LINEA SFM2 - BOLOGNA-PORTOMAGGIORE



PROGETTO DEFINITIVO

GALLERIE, TRINCEE DI LINEA E MANUFATTI - PROGETTO STRUTTURALE
GALLERIA A FORO CIECO (VIA BENTIVOGLI)
OPERE DI PRESIDIO - PIANTE, SEZIONI E DETTAGLI

AGGIORNAMENTI

REV.	DESCRIZIONE	DATA	REDATTO	CONTROL.	APPROV.	VISTO
0	Emissione finale	31-10-19	DRO	GOU	NCU	VFE
-	-	-	-	-	-	-
-	-	-	-	-	-	-
-	-	-	-	-	-	-

IL PROGETTISTA

CONCESSIONARIA

MANDATARIA:
GEODATA
ENGINEERING

Responsabile del progetto e dell'integrazione:
Ing. Vincianza Floria
Ordine degli Ingegneri della Provincia di Torino, n. 8042
(Firma digitale)

Il Responsabile Unico del Procedimento:
Ing. Fabrizio Maccheri
(Firma digitale)

Il Progettista:
NET ENGINEERING **SITECO**
ENGINEERING COMPANY

Ing. Stefania Stefanizzi
Ordine degli Ingegneri di Lecce, n. 2330
(Firma digitale)

CARTELLA	SCALA	DATA	DIS.N.	REV.
3.3	VARIE	31-10-19	FER BP D T1 STR GN1 S 002	0