


1 PIANTE LIVELLO COPERTURE  
1:100

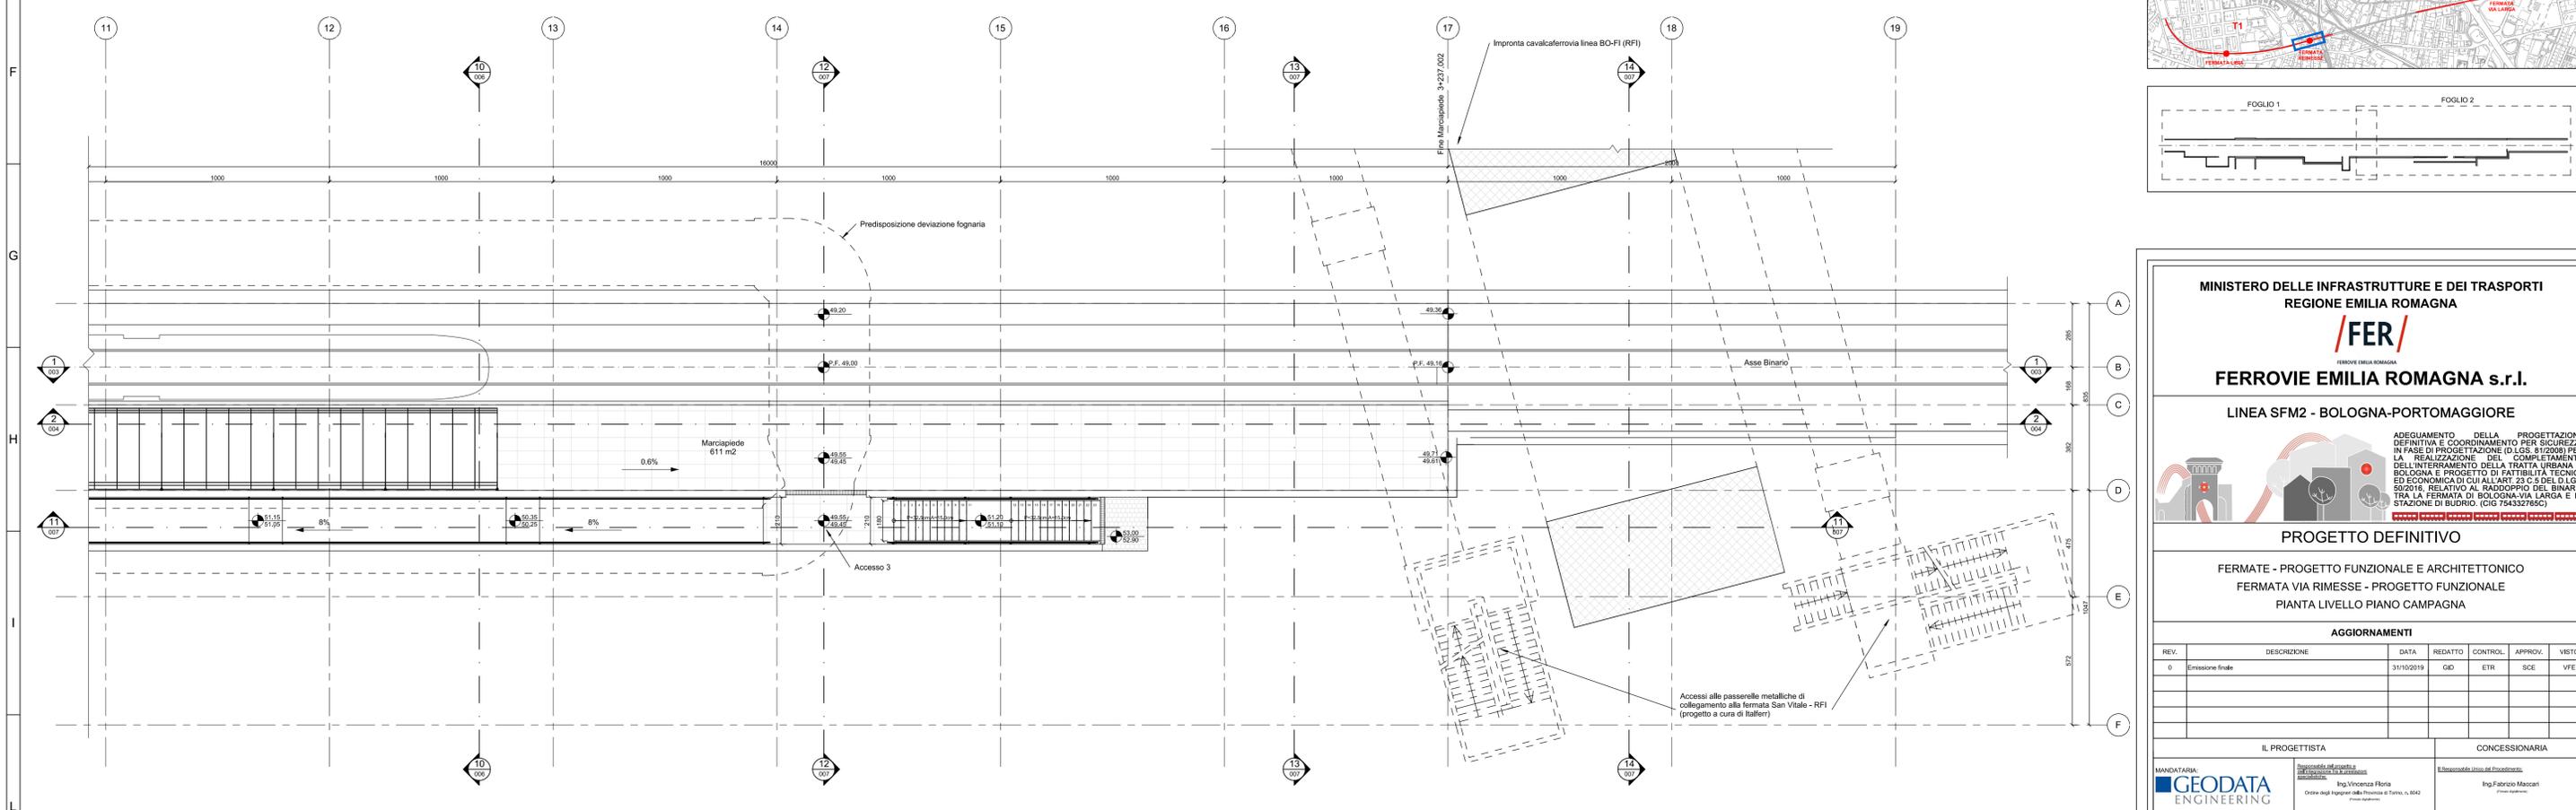

2 PIANTE LIVELLO COPERTURE  
1:100



**MINISTERO DELLE INFRASTRUTTURE E DEI TRASPORTI**  
REGIONE EMILIA ROMAGNA

**FER**  
FERROVIE EMILIA ROMAGNA s.r.l.

**LINEA SFM2 - BOLOGNA-PORTOMAGGIORE**

ADEGUAMENTO DELLA PROGETTAZIONE DEFINITIVA E COORDINAMENTO PER SICUREZZA IN FASE DI PROGETTAZIONE (D.LGS. 81/2008) PER LA REALIZZAZIONE DEL COMPLETAMENTO DELL'INTERAMENTO DELLA TRATTA URBANA DI BOLOGNA E PROGETTO DI FATTIBILITÀ TECNICA ED ECONOMICA DI CUI ALL'ART. 23 C.5 DEL D.LGS. 50/2016, RELATIVO AL RADDOPPIO DEL BINARIO TRA LA FERMATA DI BOLOGNA VIA LARGA E LA STAZIONE DI BUDRIO. (CIG 754332785C)

**PROGETTO DEFINITIVO**

FERMATE - PROGETTO FUNZIONALE E ARCHITETTONICO  
FERMATA VIA RIMESSE - PROGETTO FUNZIONALE  
PIANTA LIVELLO PIANO CAMPAGNA

REV.	DESCRIZIONE	DATA	REDATTO	CONTROL.	APPROV.	VISTO
0	Emissione finale	31/10/2019	GD	ETR	SCF	VFE

IL PROGETTISTA	CONCESSIONARIA
<b>GEODATA ENGINEERING</b> Direzione del progetto e coordinamento per sicurezza: Ing. Vincenzo Florio Ordine degli Ingegneri della Provincia di Torino, n. 6542 (Firma autografa)	Ferrovie Emilia Romagna s.p.a. Ing. Fabrizio Mascari (Firma autografa)

CARTELLA	SCALA	DATA	DIS.N.	REV.
4,1	1:100	31-10-19	FER_BP_D_T1/FUN_FRI_S_002	0

SCALA GRAFICA 1:100