



1 SEZIONE LONGITUDINALE 1-1
1 : 100

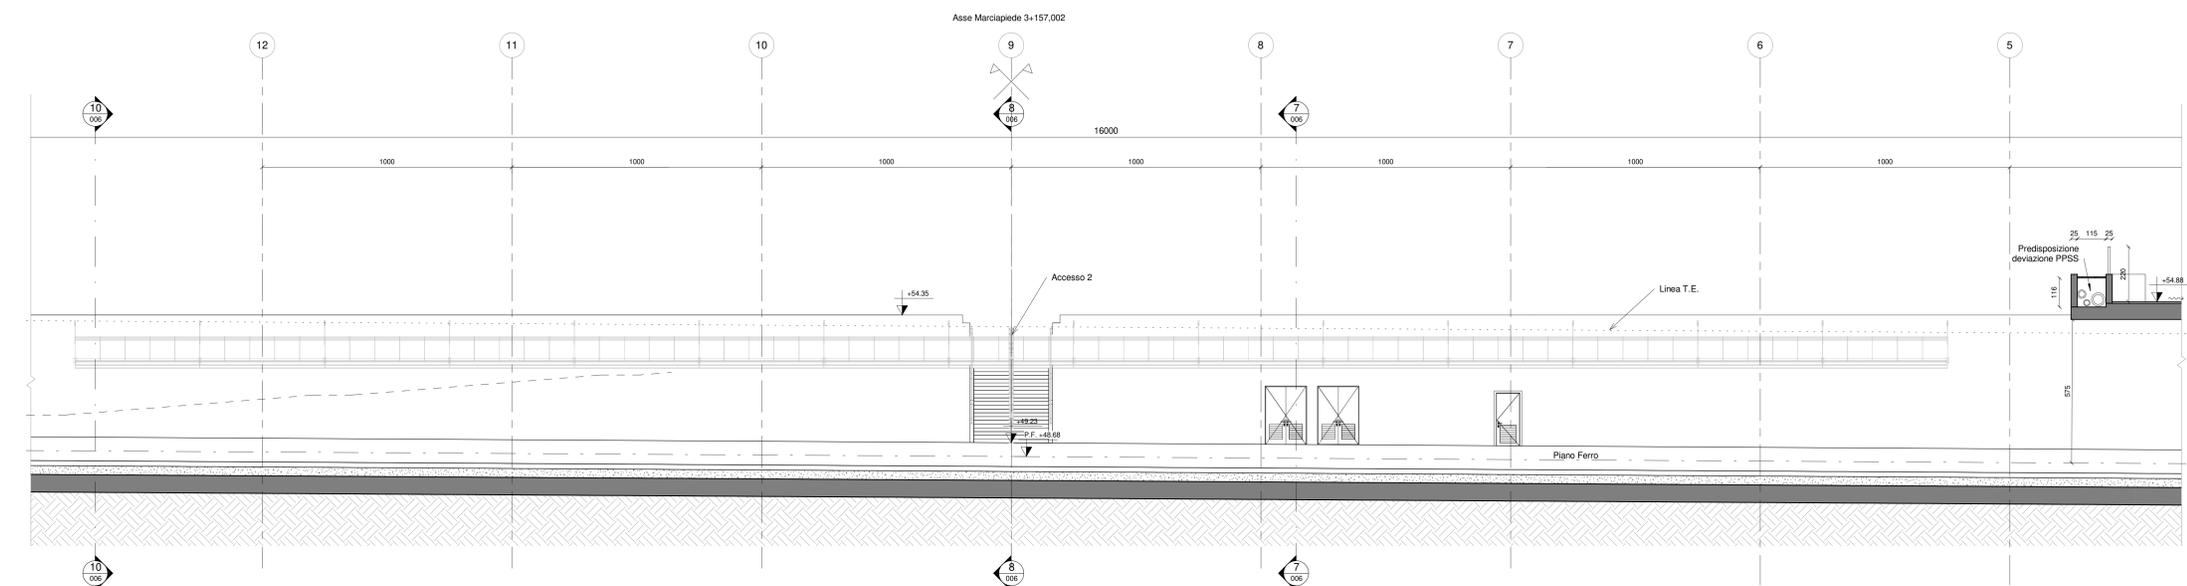

2 SEZIONE LONGITUDINALE 1-1
1 : 100

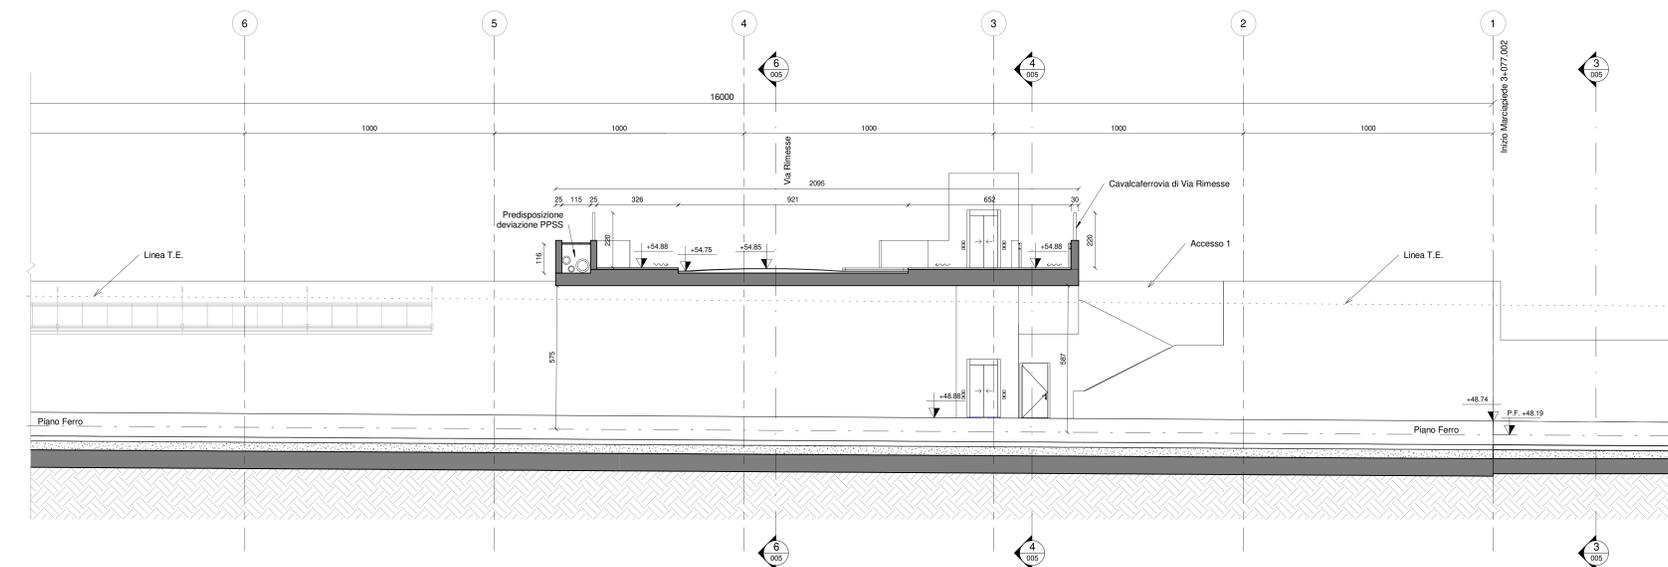

3 SEZIONE LONGITUDINALE 1-1
1 : 100



MINISTERO DELLE INFRASTRUTTURE E DEI TRASPORTI
REGIONE EMILIA ROMAGNA

FER
FERROVIE EMILIA ROMAGNA

FERROVIE EMILIA ROMAGNA s.r.l.

LINEA SFM2 - BOLOGNA-PORTOMAGGIORE

PROGETTO DEFINITIVO

FERMATE - PROGETTO FUNZIONALE E ARCHITETTONICO
FERMATA VIA RIMESSE - PROGETTO FUNZIONALE
SEZIONE LONGITUDINALE 1-1

AGGIORNAMENTI						
REV.	DESCRIZIONE	DATA	REDATTO	CONTROL.	APPROV.	VISTO
0	Emissione finale	31/10/2019	GID	ETR	SCE	VFE

IL PROGETTISTA	CONCESSIONARIA
MANDATARIA: GEODATA ENGINEERING <small>Responsabile del progetto e dell'iterazione in fase di progettazione</small> Ing. Vincenza Fioria <small>Ordine degli Ingegneri della Provincia di Torino n. 0402</small>	<small>Responsabile Linea del Procedimento:</small> Ing. Fabrizio Meccari
<small>Il Progettista:</small> Arch. Stefano Ceccotto <small>Ordine degli Architetti, Pianificatori, Paesaggisti e Conservatori della Provincia di Milano n. 02041</small>	<small>Progetto:</small> Ing. Fabrizio Meccari

CARTELLA	SCALA	DATA	DIS. N.	REV.
4.1	1:100	31-10-19	FER BP D T1 FUN_FRI_S_003	0