



1 SEZIONE LONGITUDINALE 2-2
1 : 100

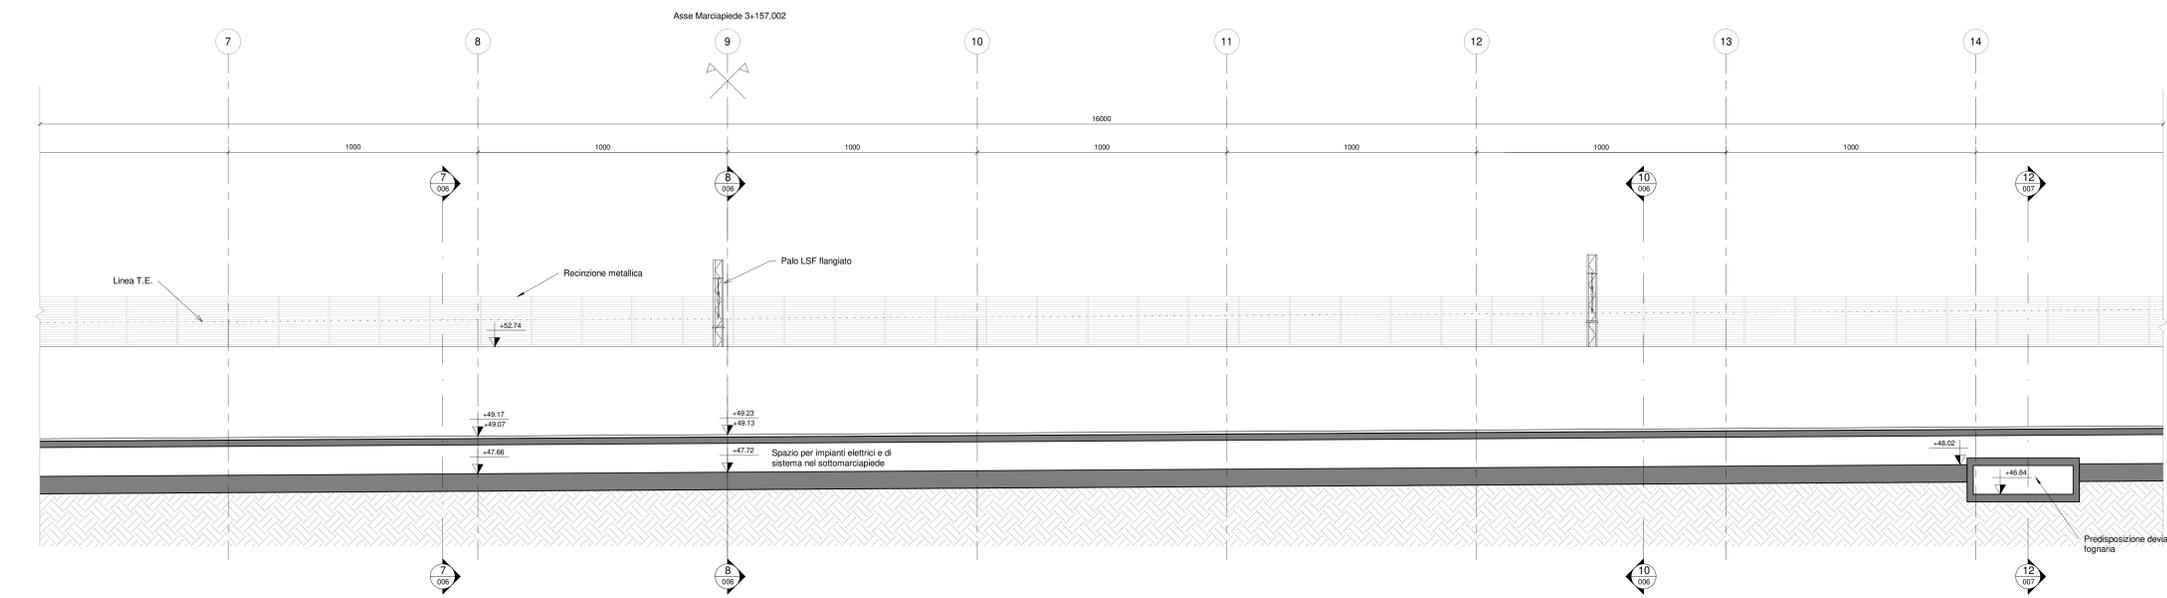

2 SEZIONE LONGITUDINALE 2-2
1 : 100

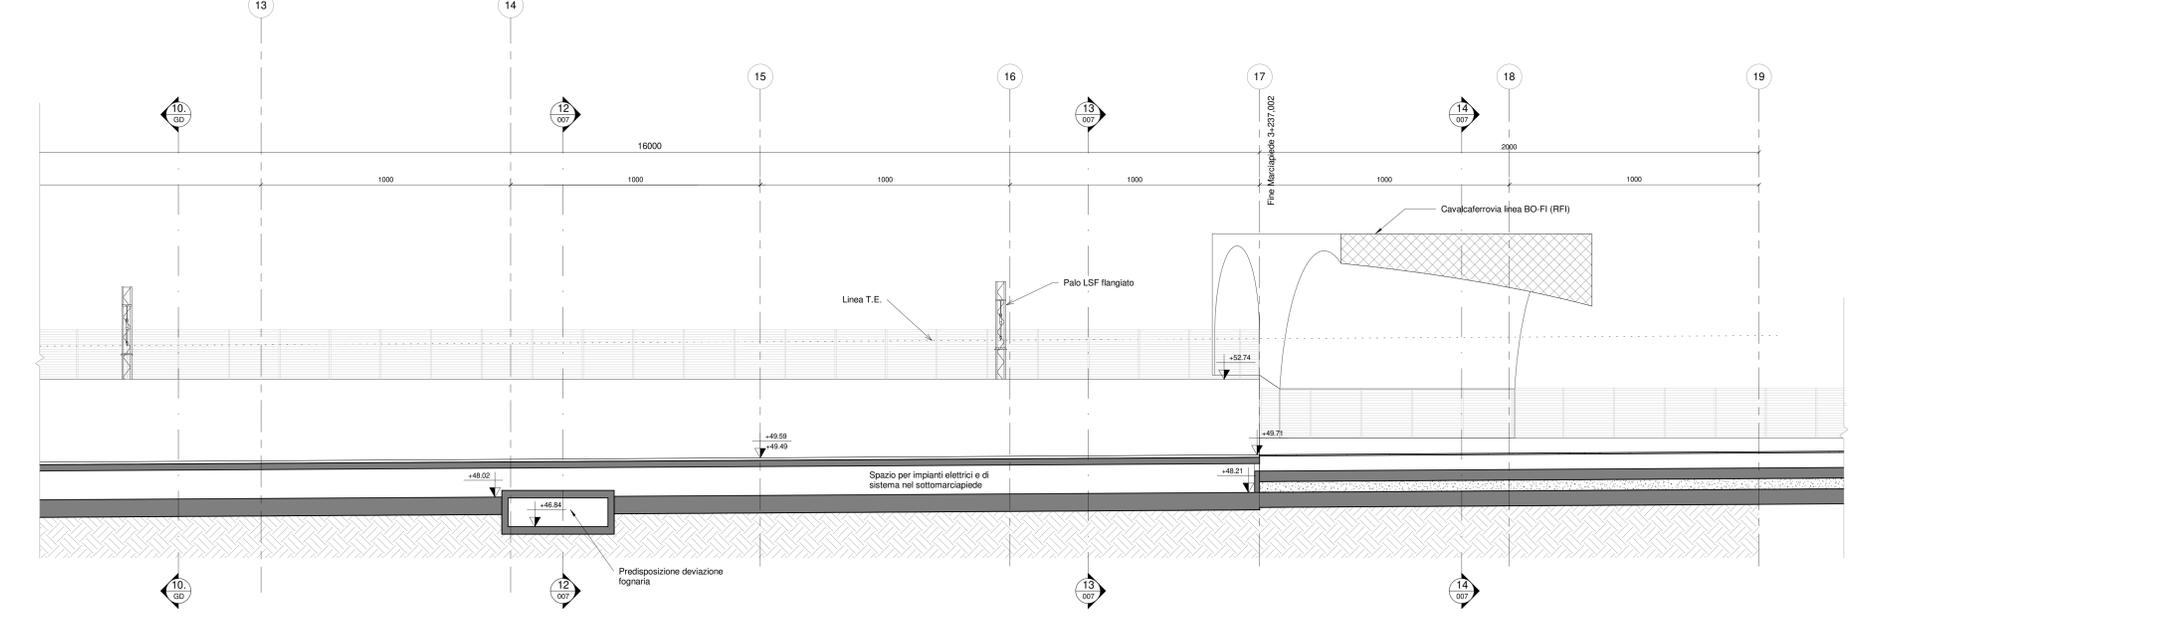

3 SEZIONE LONGITUDINALE 2-2
1 : 100



MINISTERO DELLE INFRASTRUTTURE E DEI TRASPORTI
REGIONE EMILIA ROMAGNA

FER
FERROVIE EMILIA ROMAGNA

LINEA SFM2 - BOLOGNA-PORTOMAGGIORE

PROGETTO DEFINITIVO

FERMATE - PROGETTO FUNZIONALE E ARCHITETTONICO
FERMATA VIA RIMESSE - PROGETTO FUNZIONALE
SEZIONE LONGITUDINALE 2-2

AGGIORNAMENTI						
REV.	DESCRIZIONE	DATA	REDATTO	CONTROL.	APPROV.	VISTO
0	Emissione finale	31/10/2019	GID	ETR	SCE	VFE

IL PROGETTISTA	CONCESSIONARIA
MANDATARIA: GEODATA ENGINEERING <small>Responsabile del progetto e dell'iterazione in fase di progettazione:</small> Ing. Vincenza Fioria <small>Ordine degli Ingegneri della Provincia di Torino n. 0402</small>	<small>Responsabile Utilizzo del Procedimento:</small> Ing. Fabrizio Meccari
<small>Il Progettista:</small> Arch. Stefano Ceccotto <small>Ordine degli Architetti, Pianificatori, Paesaggisti e Conservatori della Provincia di Milano n. 02001</small>	

CARTELLA	SCALA	DATA	DIS. N.	REV.
4.1	1:100	31-10-19	FER BP D T1 FUN FRI S_004	0