




1 SEZIONE 2-2  
SCALA 1:100

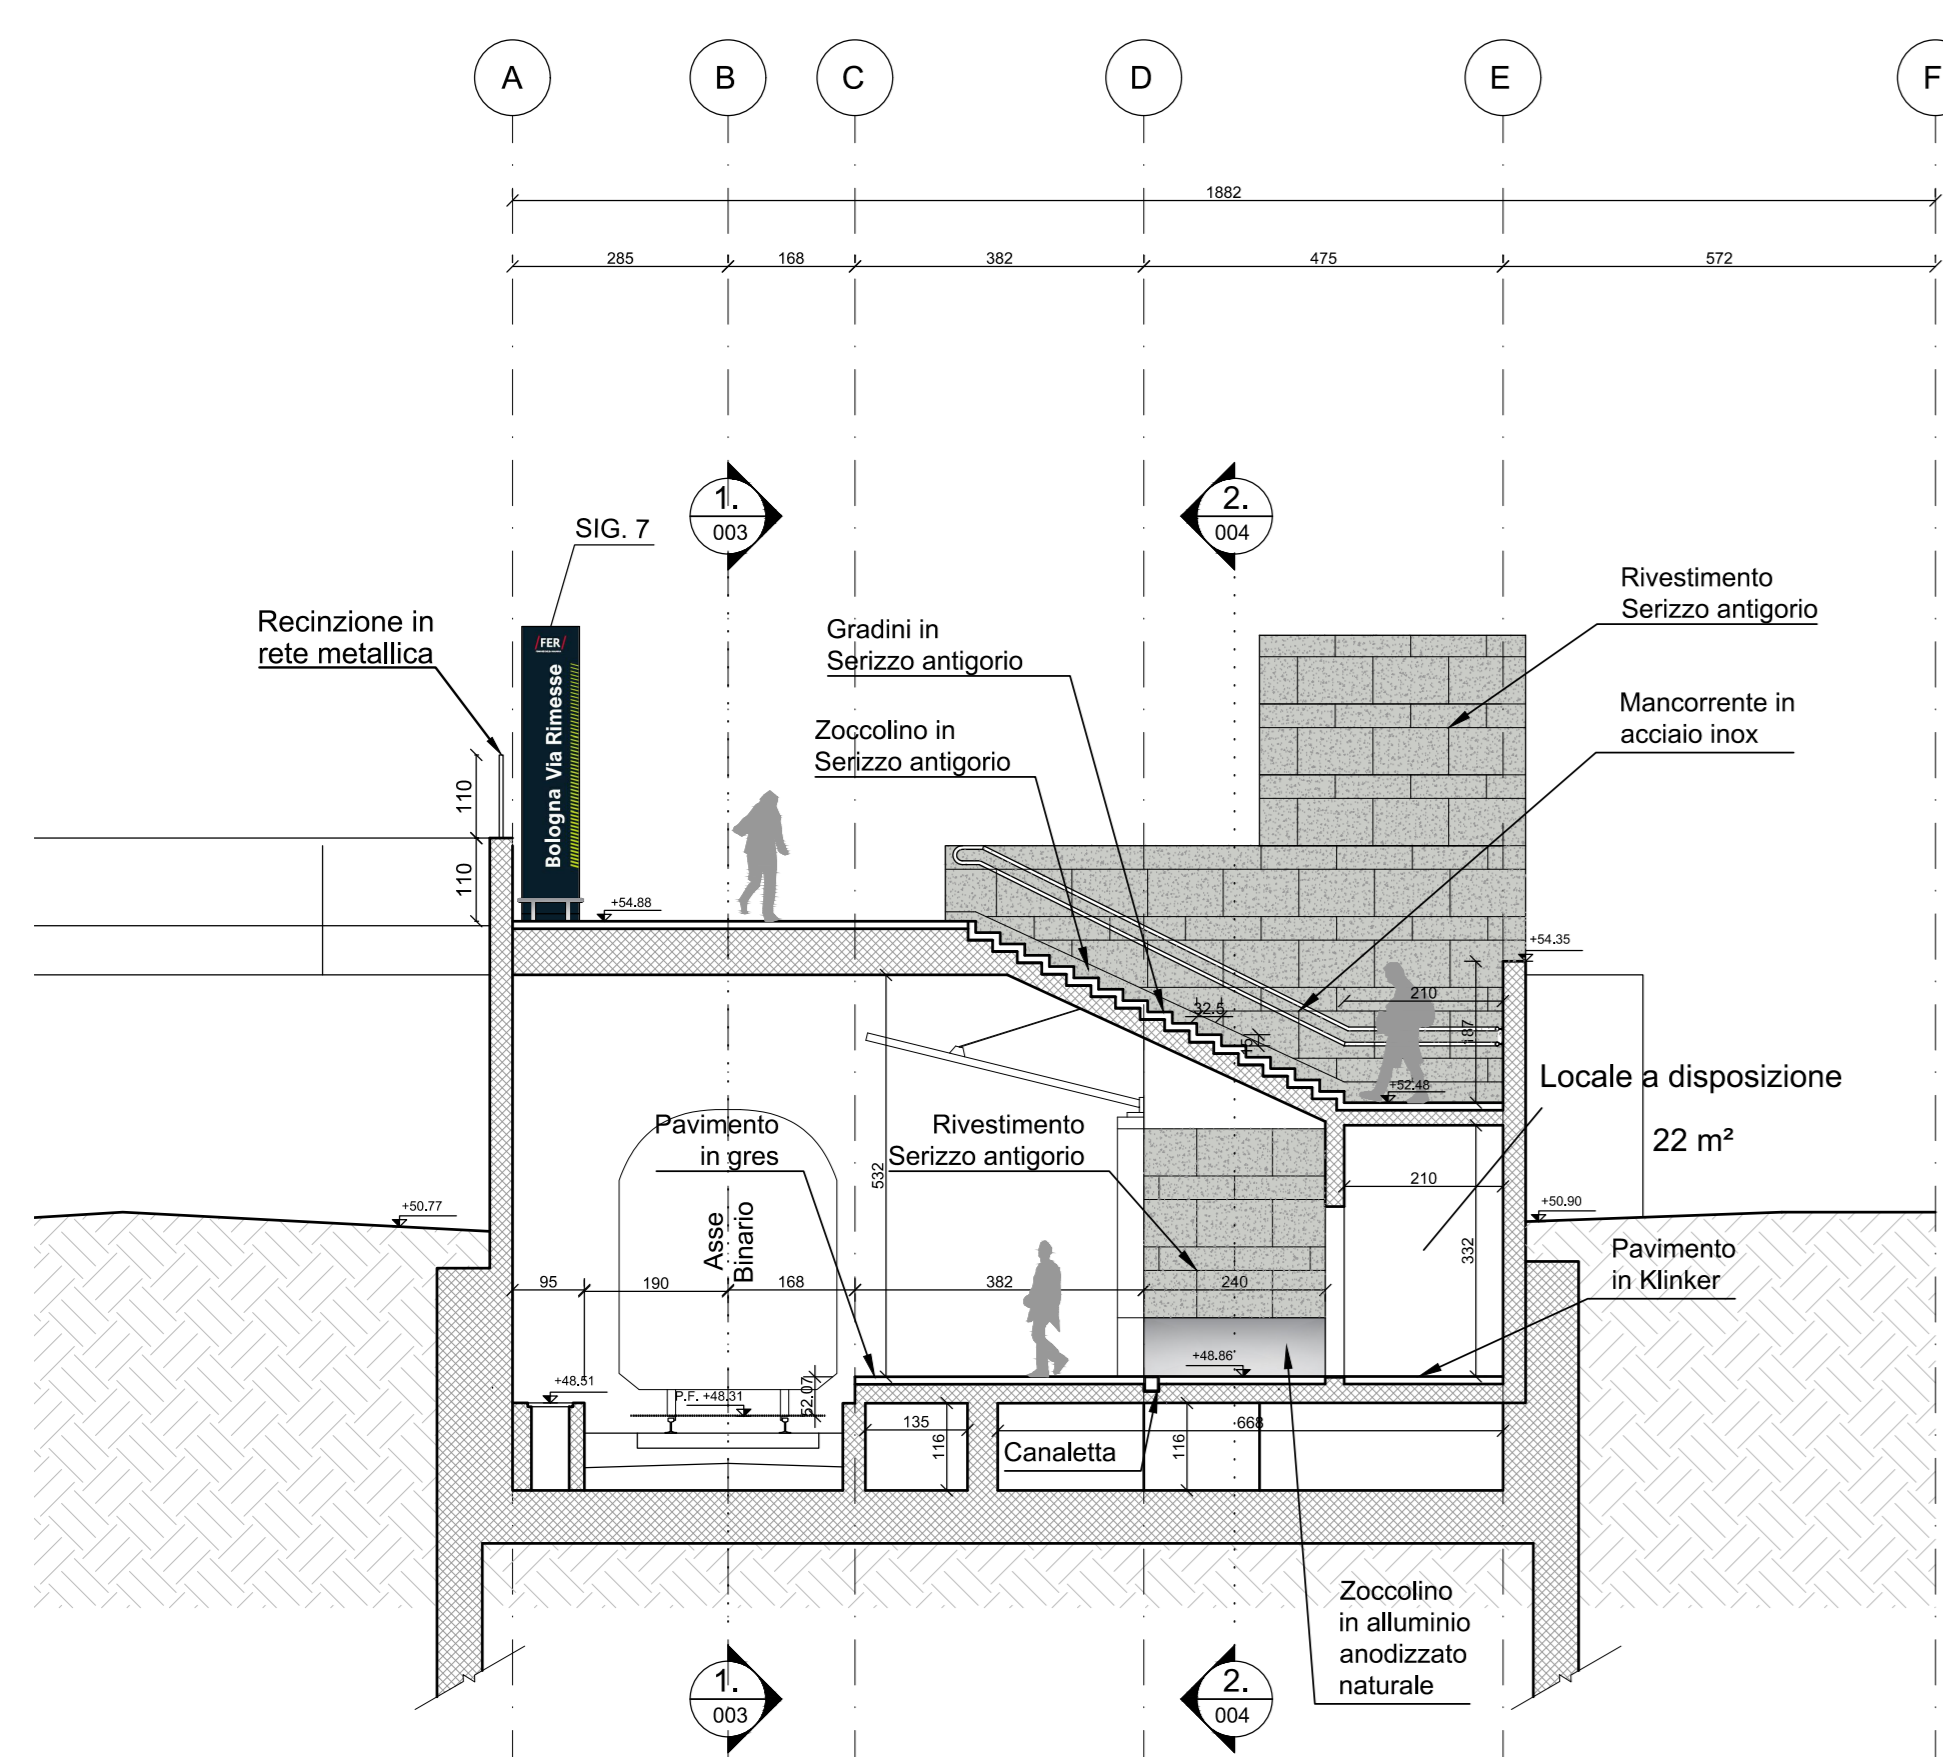


2 SEZIONE 3-3  
SCALA 1:100

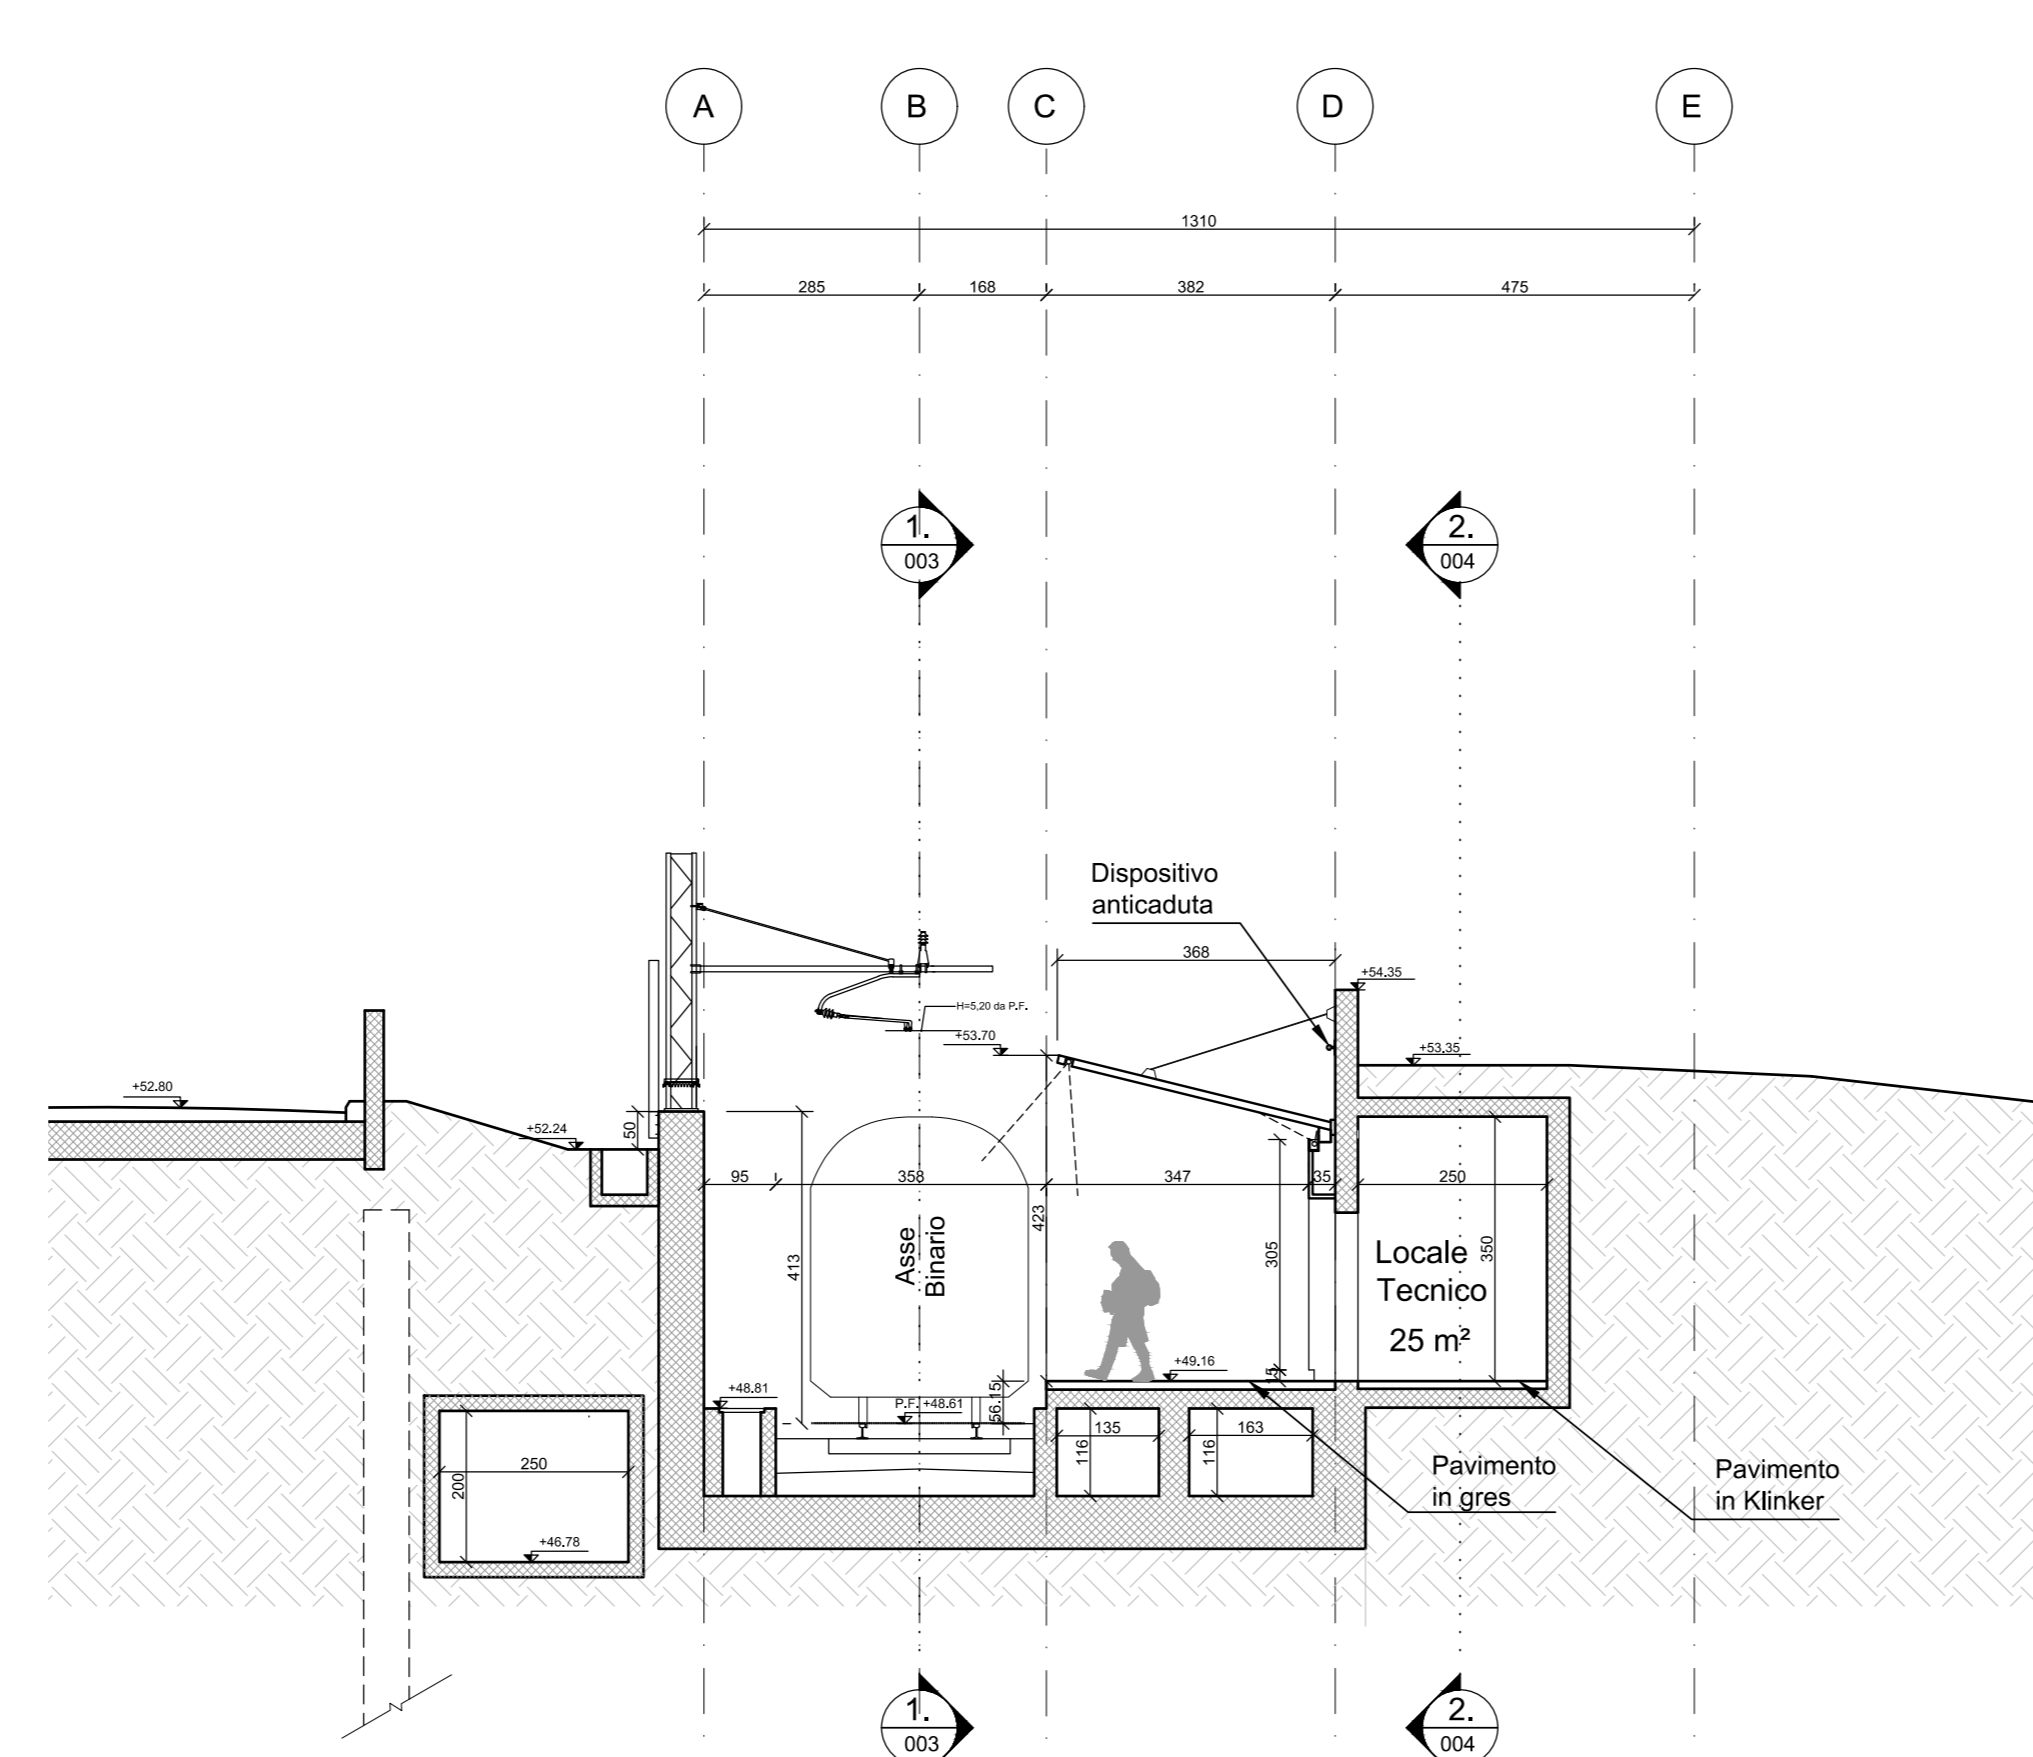


3 SEZIONE 4-4  
SCALA 1:100

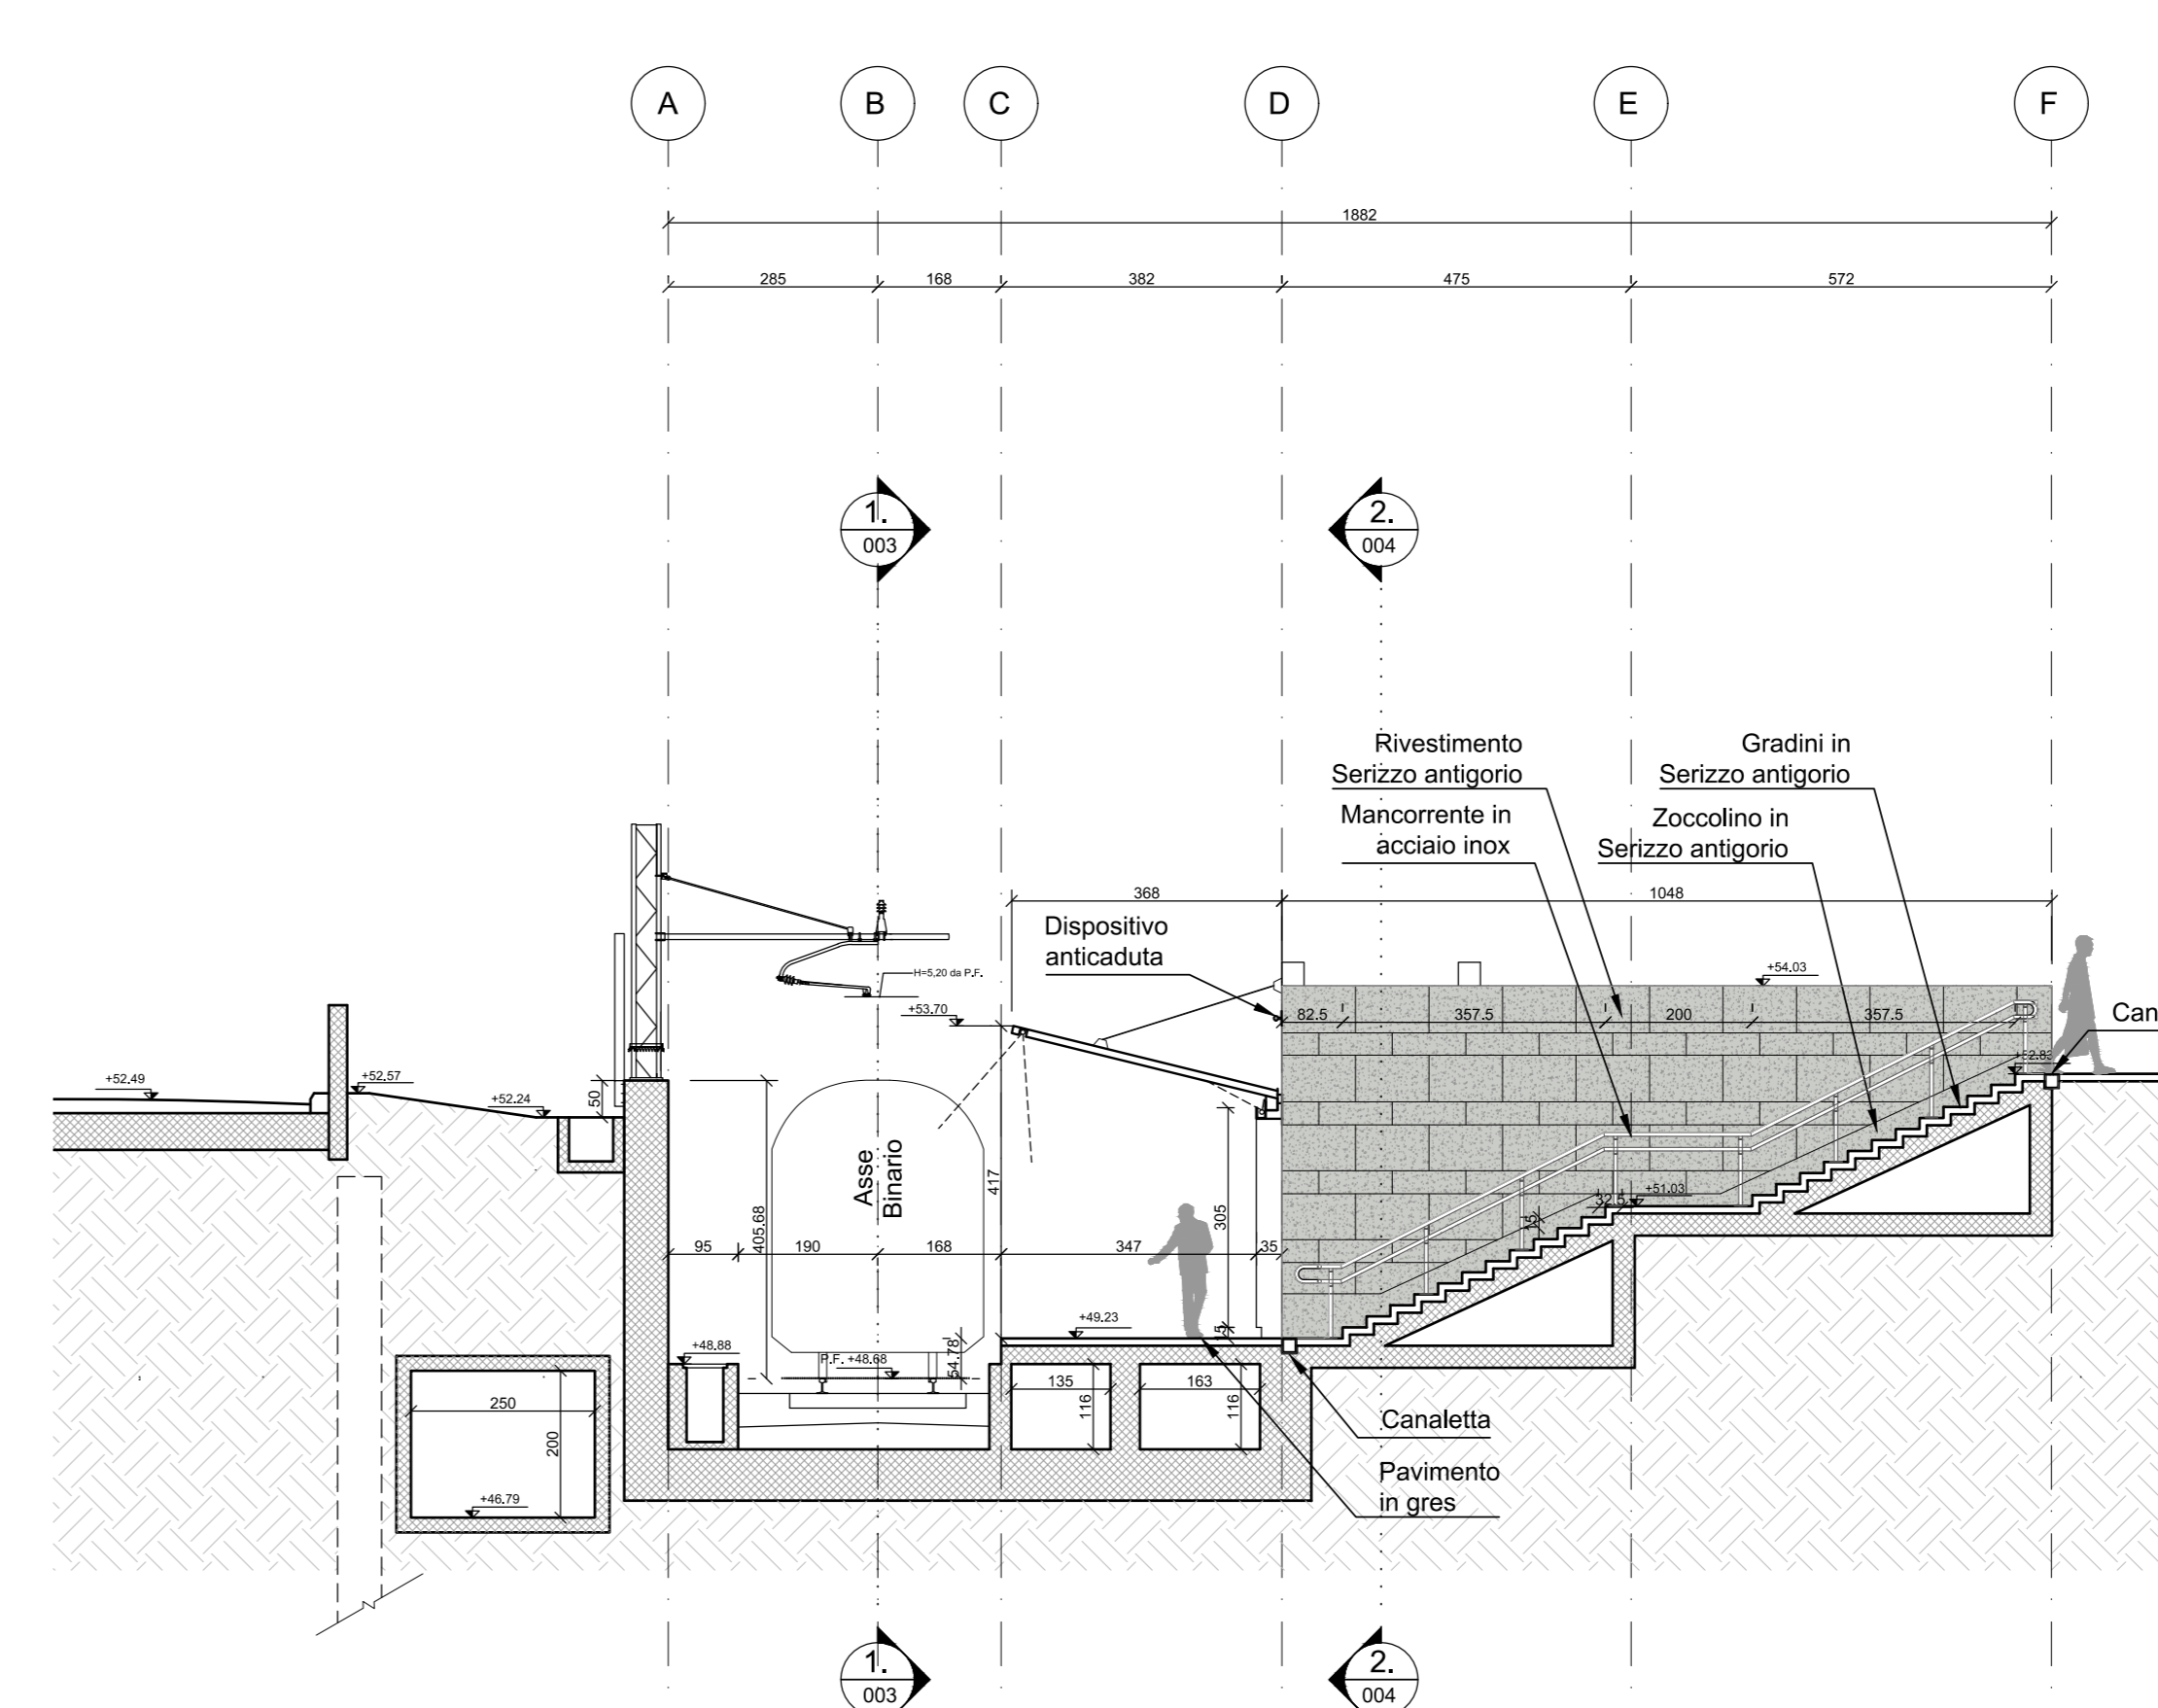

4 SEZIONE 5-5  
SCALA 1:100

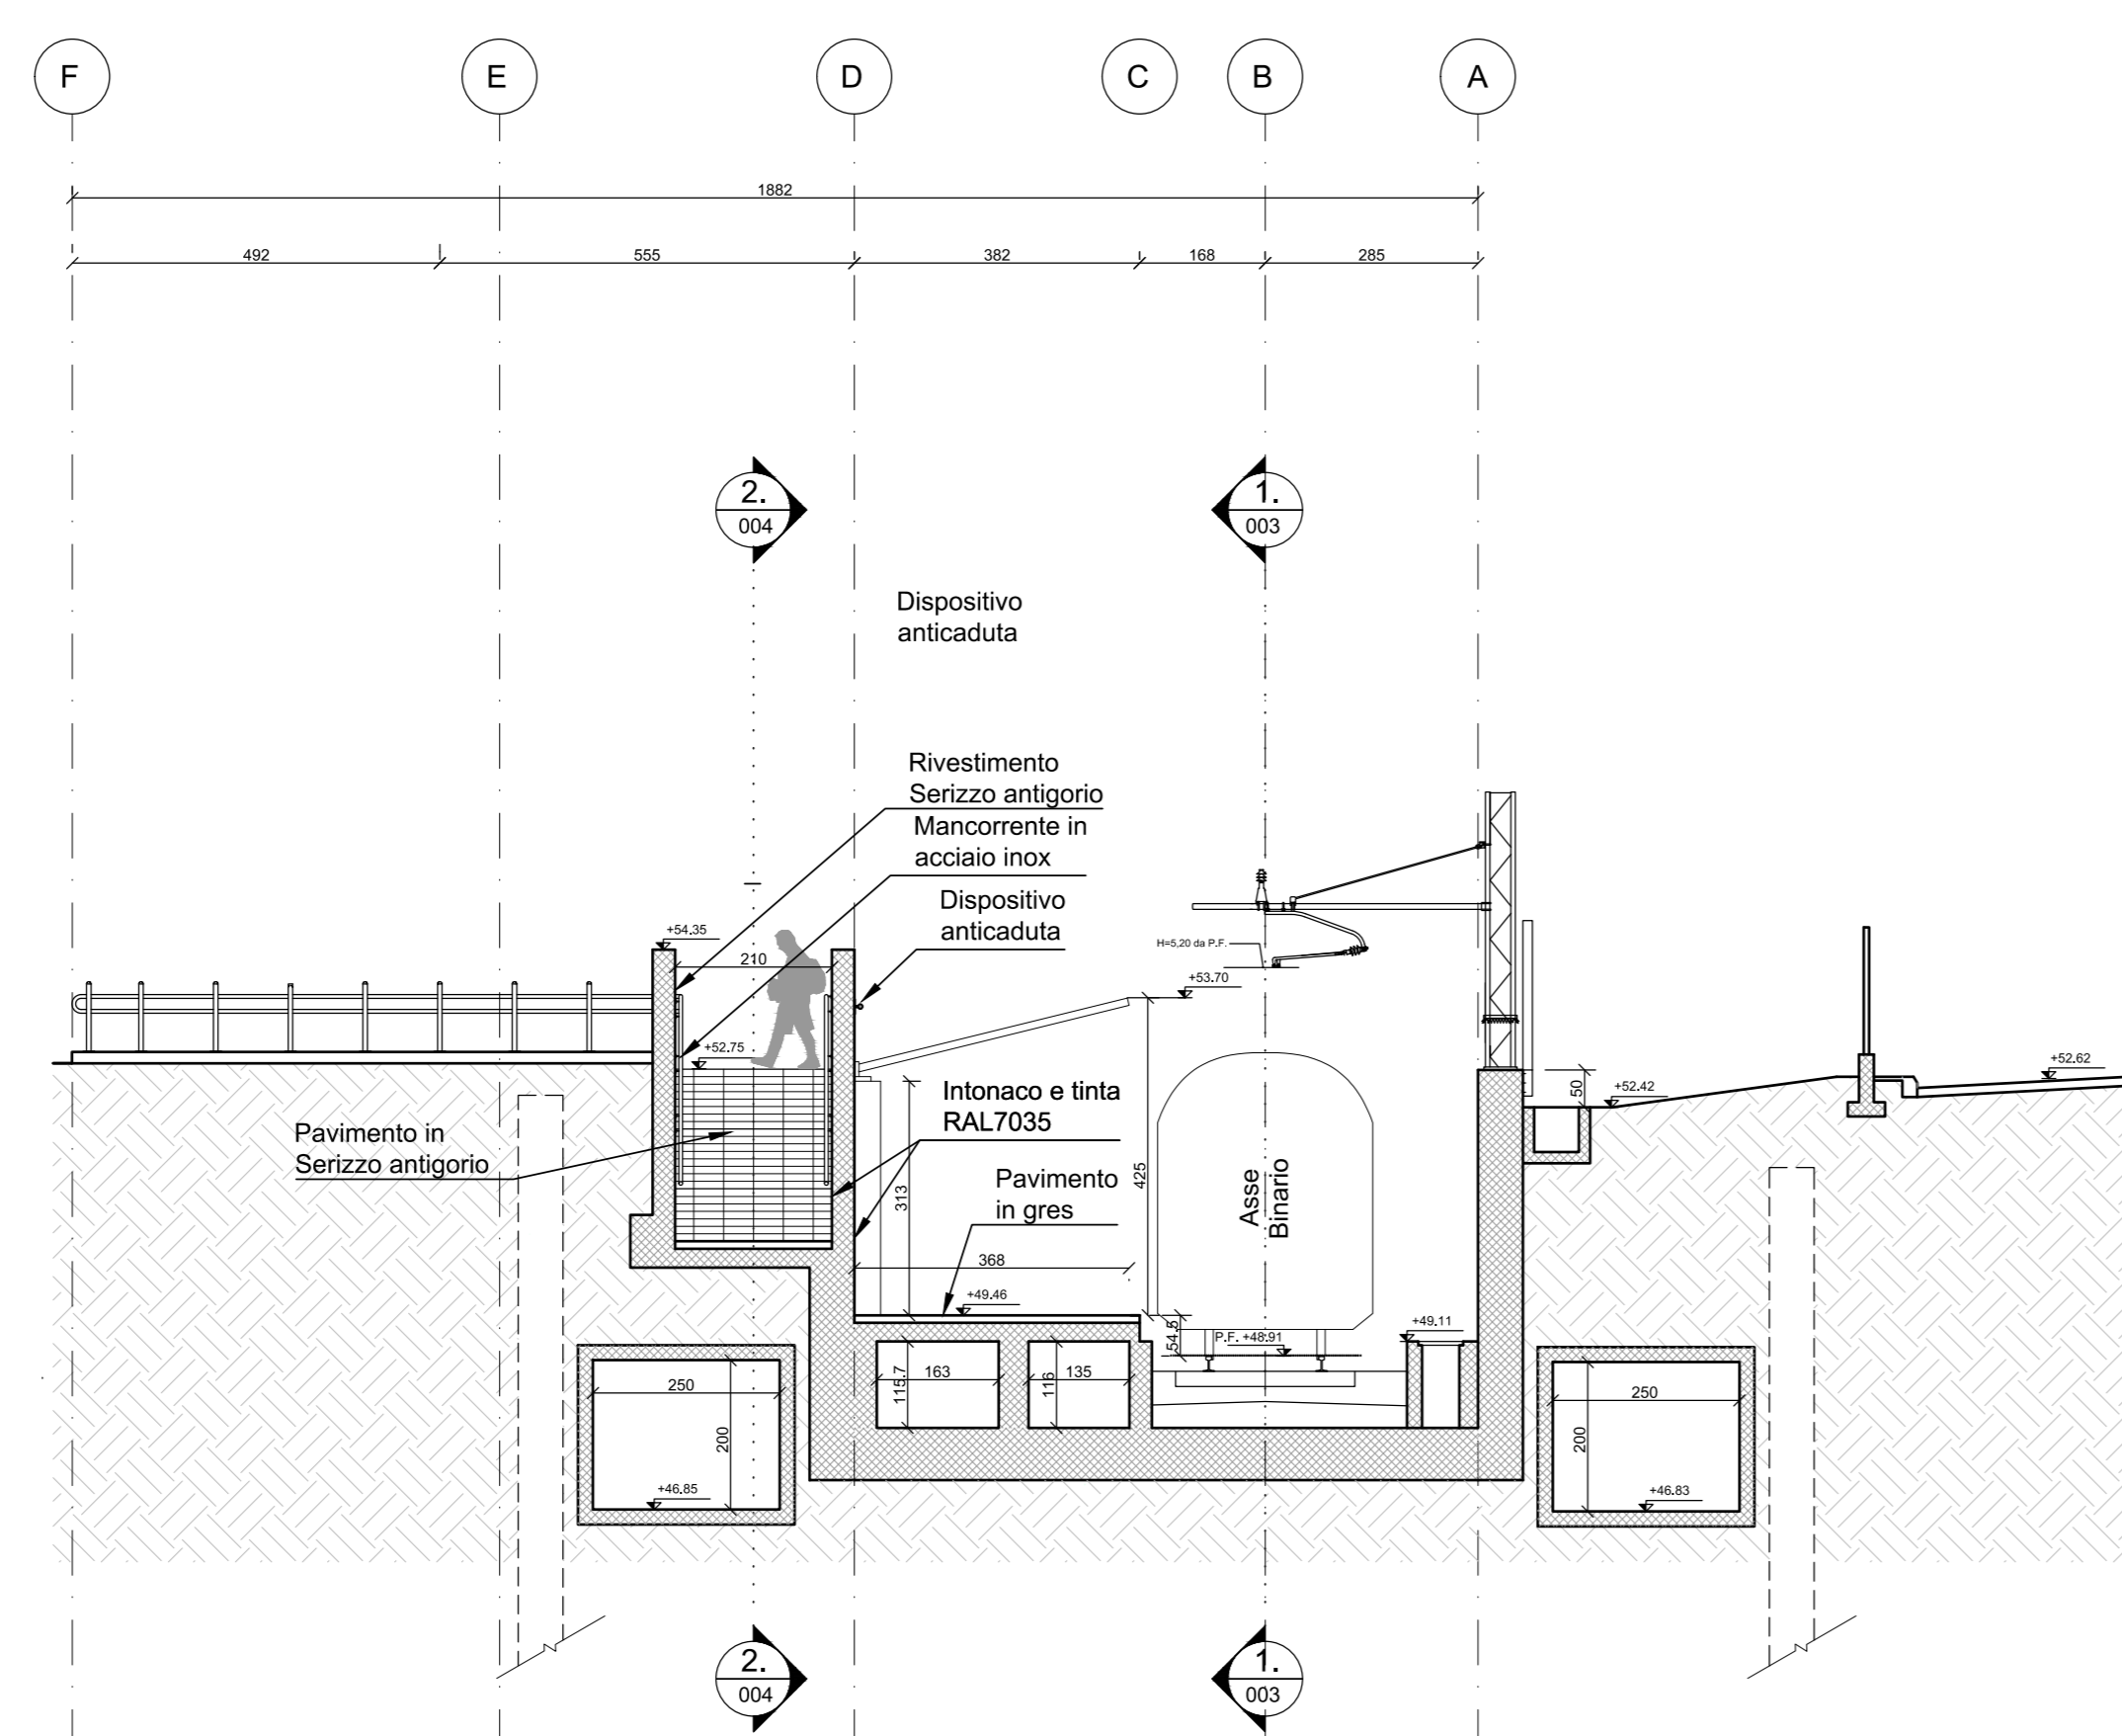

5 SEZIONE 6-6  
SCALA 1:100

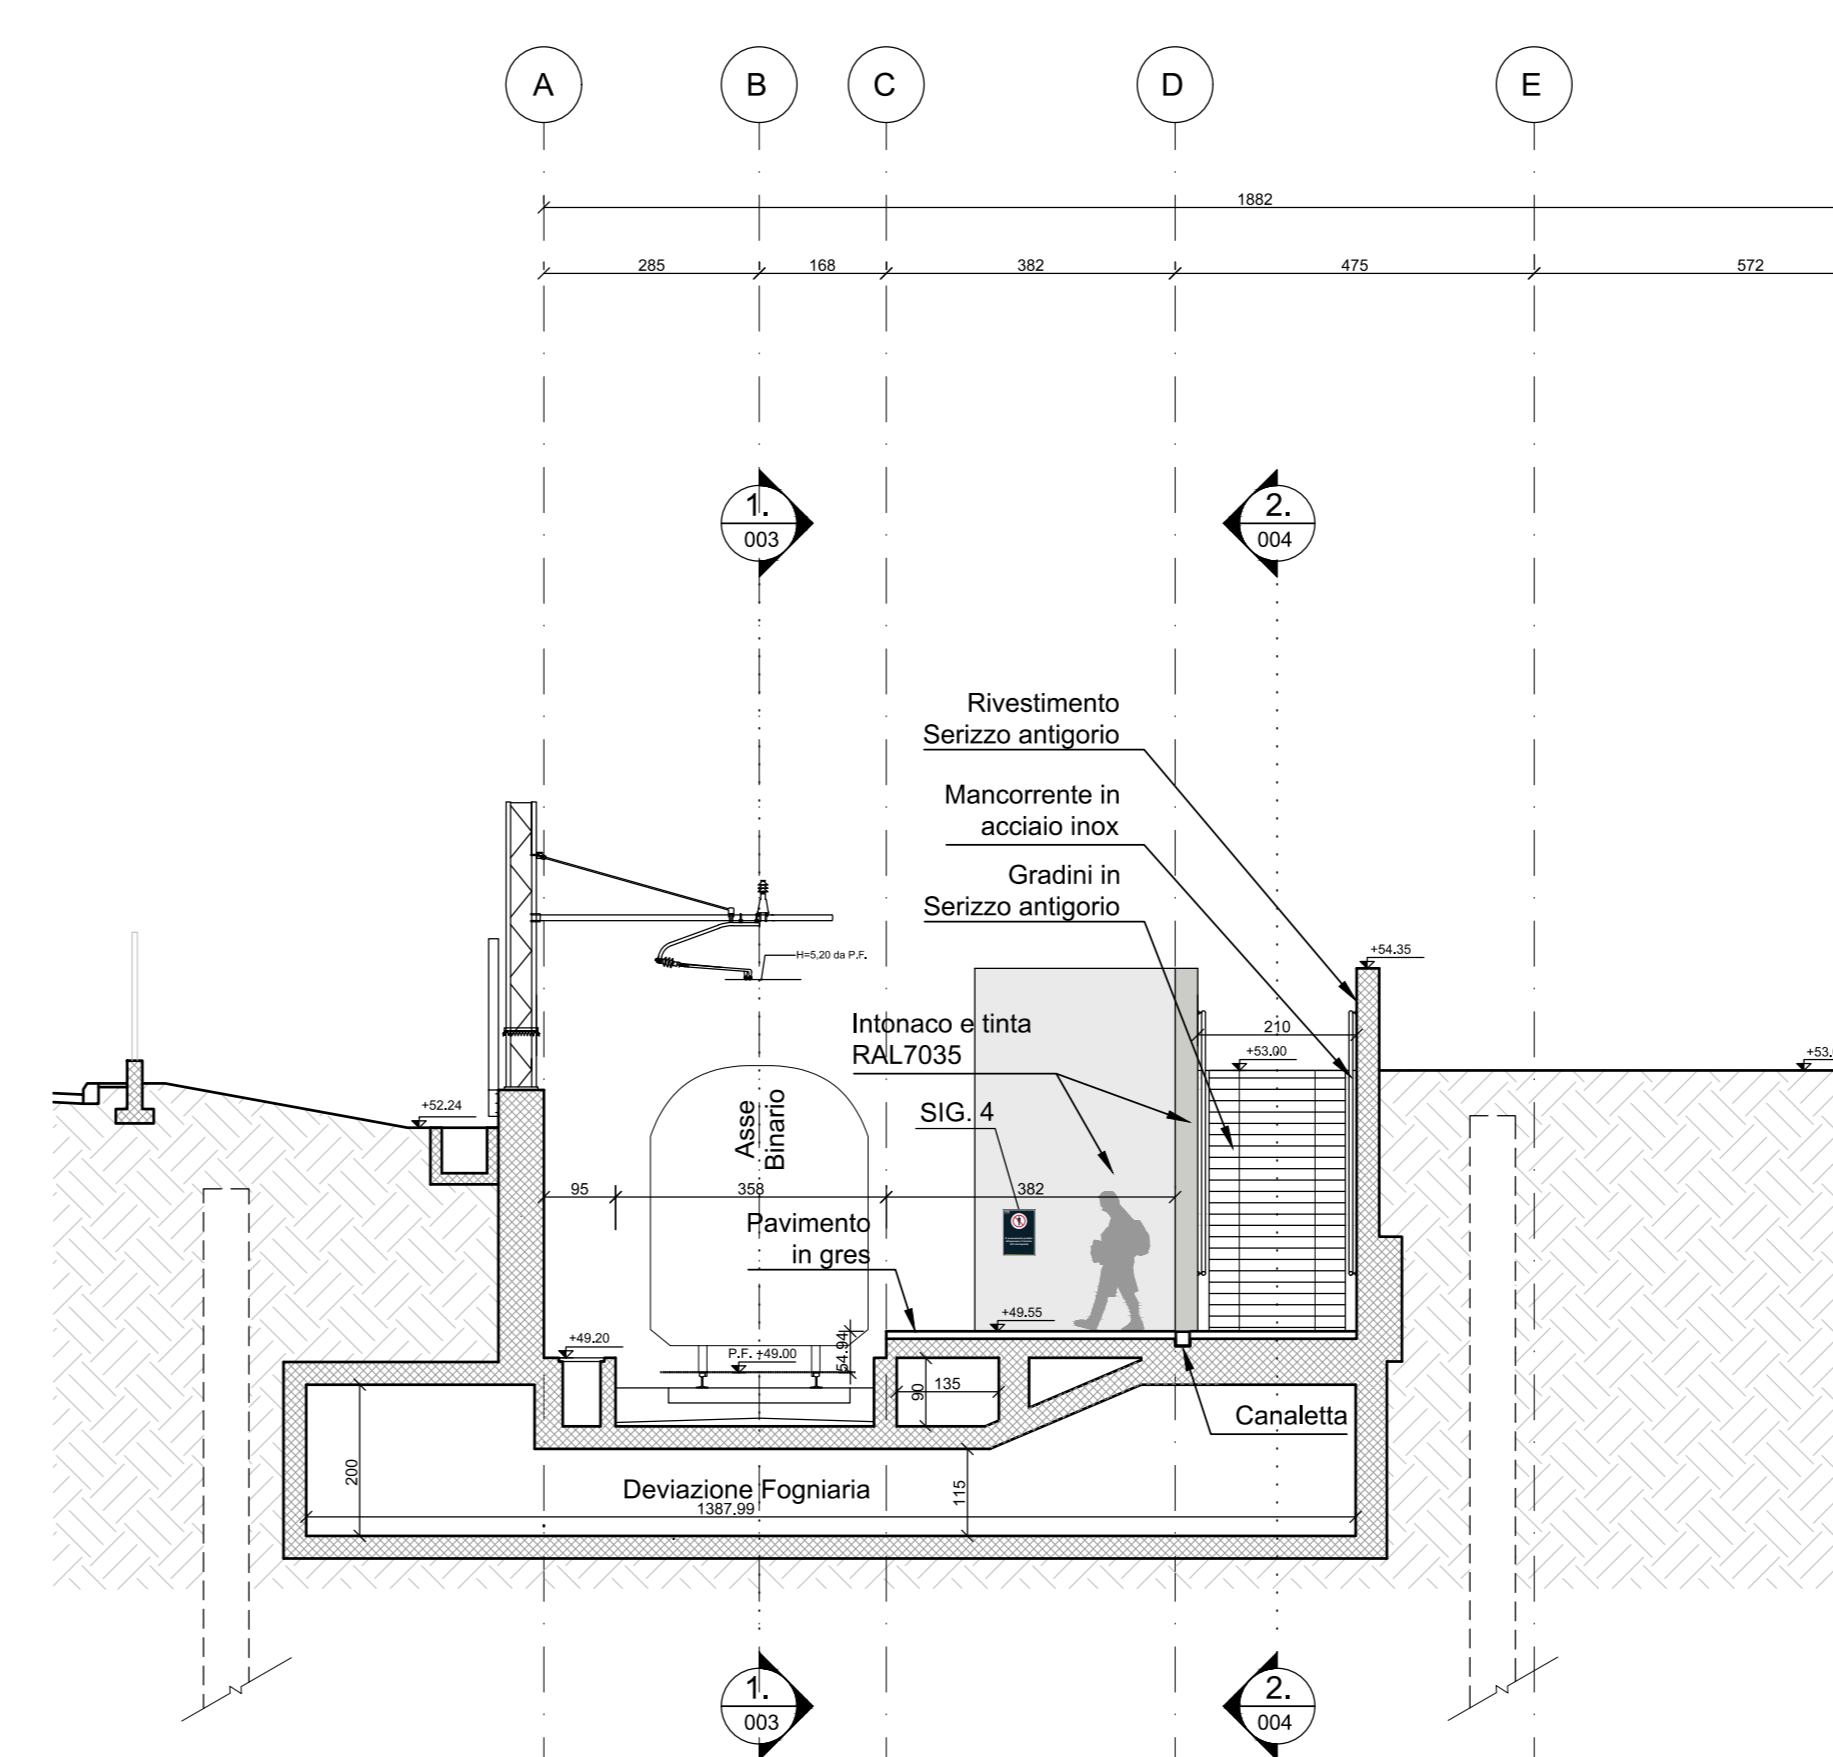

6 SEZIONE 7-7  
SCALA 1:100

- RIVESTIMENTI**
- Serizzo Antigorio
  - Alluminio preverniciato
  - Intonaco e tinta RAL7035
  - Alluminio anodizzato naturale - lattineria

- SEGNALI:**
- S. 1 Segnale affisso nome stazione
  - S. 2 Segnale su banchina nome stazione
  - S. 3 Segnale uscita con destinazione  
S. 3A Via Rimesse  
  
S. 3B Via Massarenti  
  
S. 3C Stazione FS San Vitale
  - S. 4 Segnale vietato attraversare il binario per il personale
  - S. 5 Segnale uscita per il personale disabili
  - S. 6 Mappa tattile
  - S. 7 Segnale totem nome stazione

**MINISTERO DELLE INFRASTRUTTURE E DEI TRASPORTI**  
REGIONE EMILIA ROMAGNA

**FER/**  
FERROVIE EMILIA ROMAGNA s.r.l.

**LINEA SFM2 - BOLOGNA-PORTOMAGGIORE**

**PROGETTO DEFINITIVO**

FERMATE - PROGETTO FUNZIONALE E ARCHITETTONICO  
FERMATA VIA RIMESSE - PROGETTO ARCHITETTONICO  
SEZIONI TRASVERSALI

AGGIORNAMENTI						
REV.	DESCRIZIONE	DATA	REDATTO	CONTROL.	APPROV.	VISTO
0	Emissione finale	31/10/2019	HAB	ETR	SCE	VFE

IL PROGETTISTA		CONCESSIONARIA
<b>GEODATA ENGINEERING</b> Responsabili del progetto e dell'opera: Ing. Vincenza Fioria Ordine degli Ingegneri della Provincia di Torino, n. 6542 (Firma elettronica)		Responsabile Unico del Proponente: Ing. Fabrizio Manzoni (Firma elettronica)
<b>SITECO</b> Arch. Stefano Ciccotti Ordine degli Architetti, Pianificatori, Paesaggisti e Conservatori della Provincia di Milano, n. 20281		

CARTELLA	SCALA	DATA	DIS.N.	REV.
4.1	1:100	31-10-19	FER BP D T1 ARC FRI S_004	0