

**LEGENDA**



	Pista ciclabile in conglomerato bituminoso colorato		Area a verde
	Percorso pedonale con autobloccanti in CLS		Panchina
	Marciapiede in conglomerato bituminoso		Rastrelliera biciclette
	Trincea drenante		Cestino gettacarte
	Area a verde		Illuminazione pista ciclabile / percorso pedonale
	Panchina		Recinzione in pannelli con griglia in acciaio
	Rastrelliera biciclette		Recinzione con rete e paletti a T plastificati
	Cestino gettacarte		Dissuasore
	Illuminazione pista ciclabile / percorso pedonale		Segnaletica verticale
	Recinzione in pannelli con griglia in acciaio		
	Recinzione con rete e paletti a T plastificati		
	Dissuasore		
	Segnaletica verticale		

**SPECIE ARBOREE E ARBUSTIVE**

- Cercis siliquastrum* / Albero di Giuda
- Syringa vulgaris* / Lillà
- Euonymus europaeus* / Fusaggine
- Ligustrum vulgare* / Ligustro
- Viburnum opulus* / Pallon di neve
- Viburnum lantana* / Lantana
- Viburnum tinus* / Laurotino
- Lonicera caprifolium* / Caprifoglio comune
- Clematis* / Clematide

**SIMBOLI**

- Perimetro area di intervento

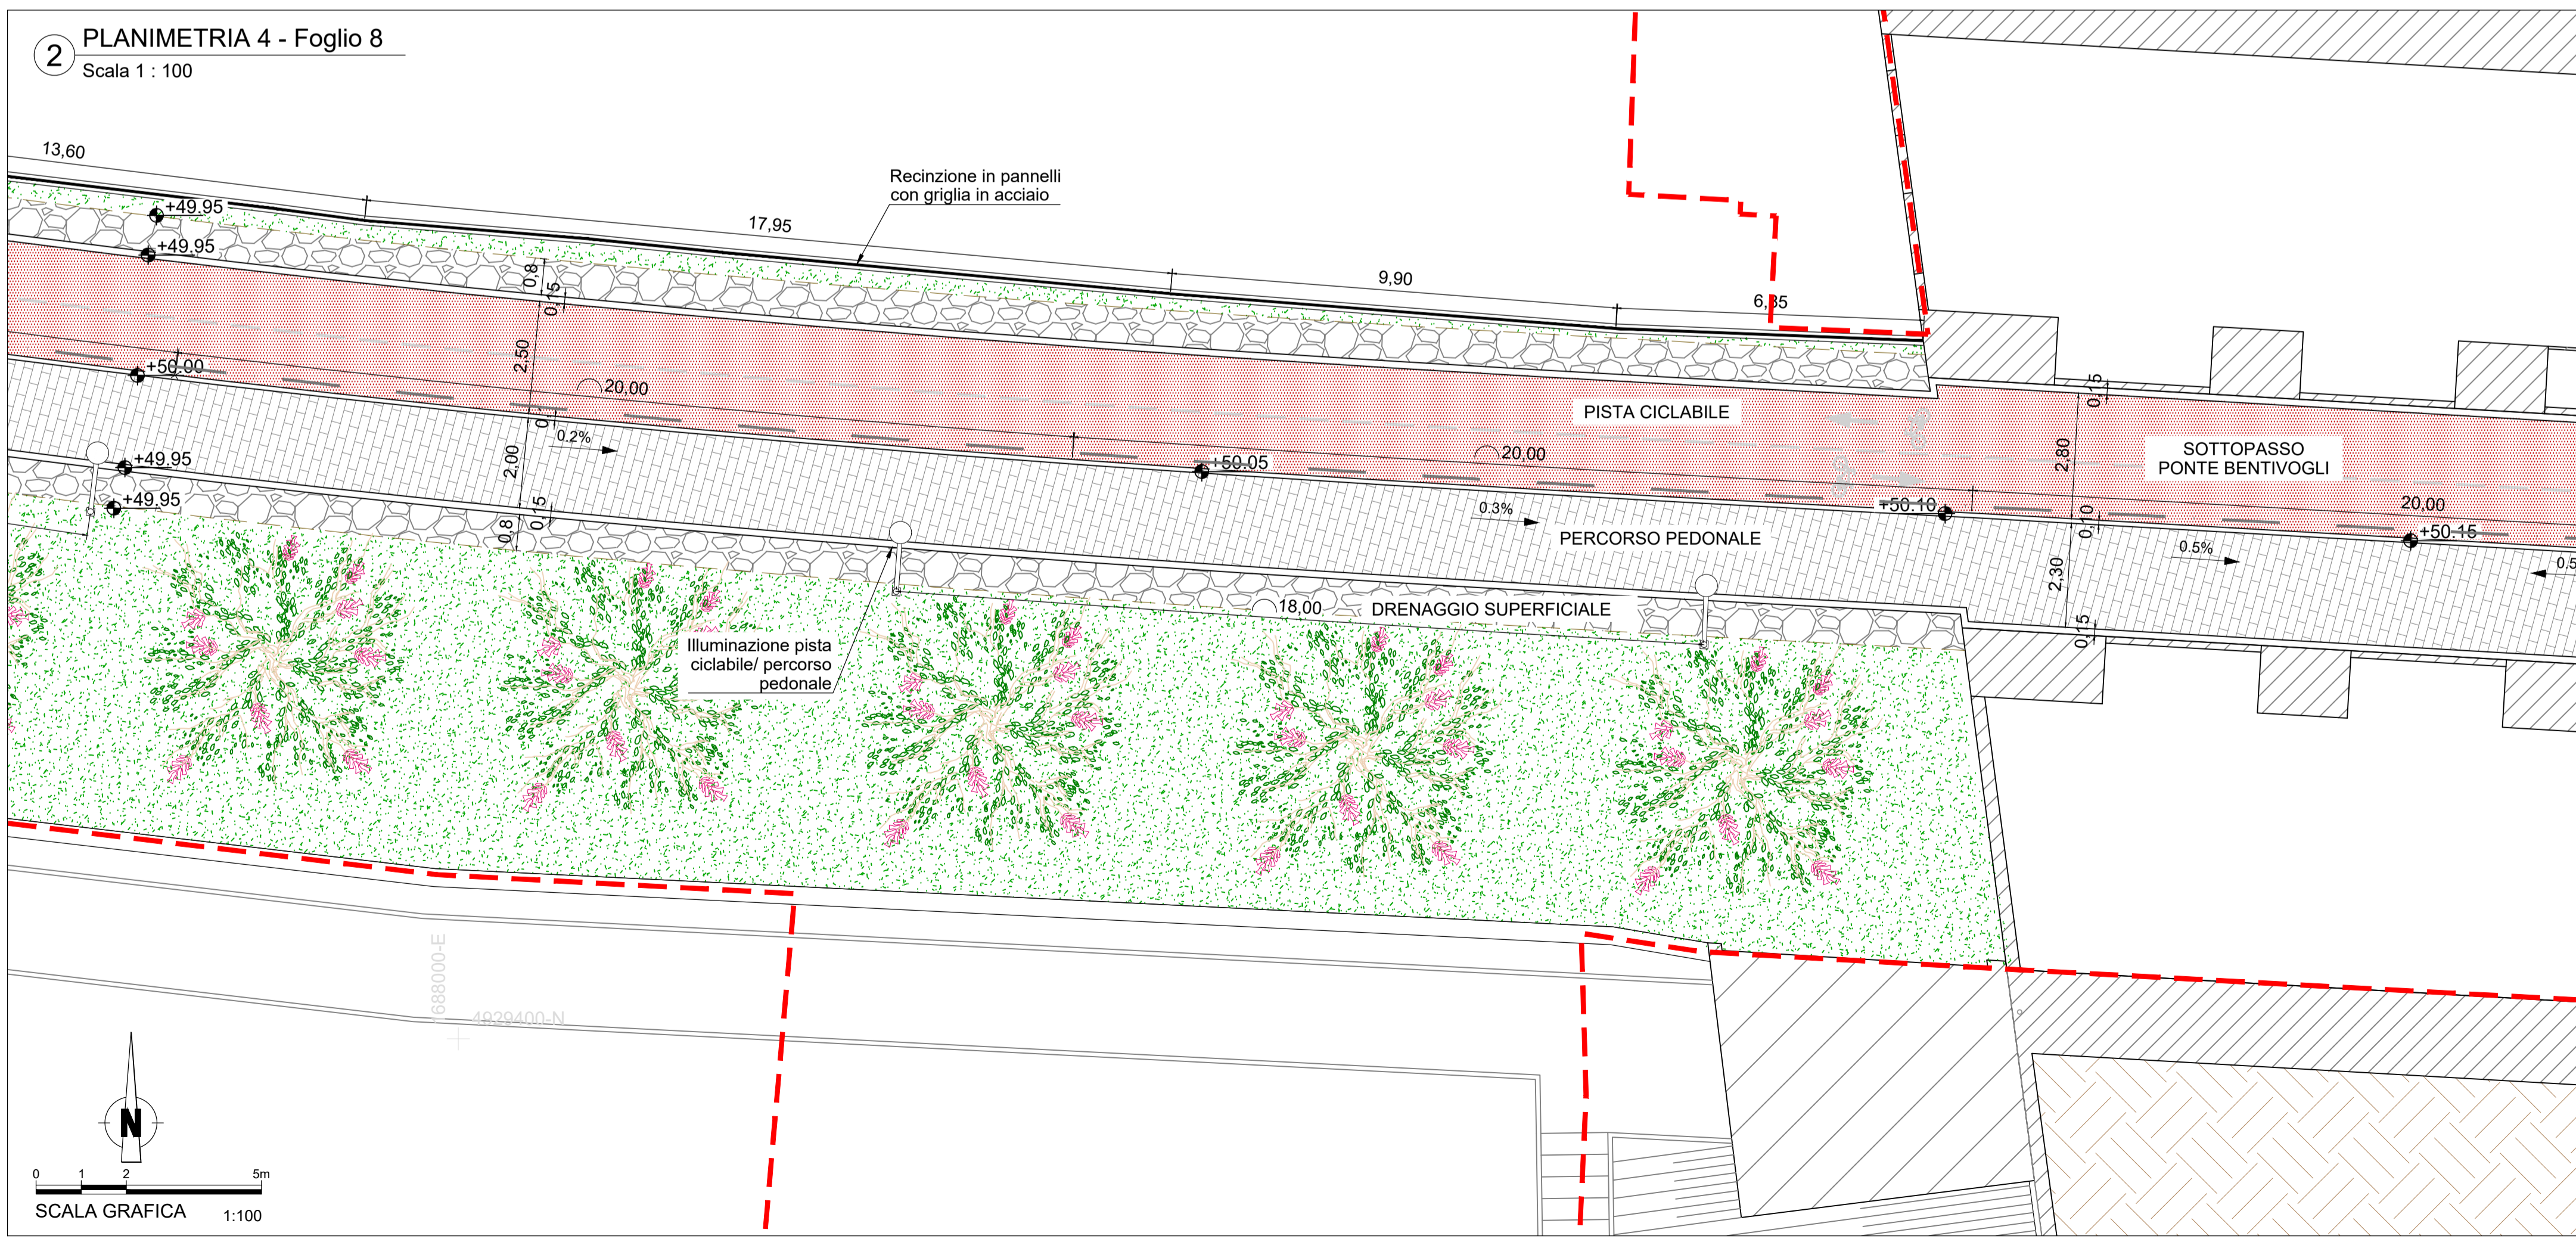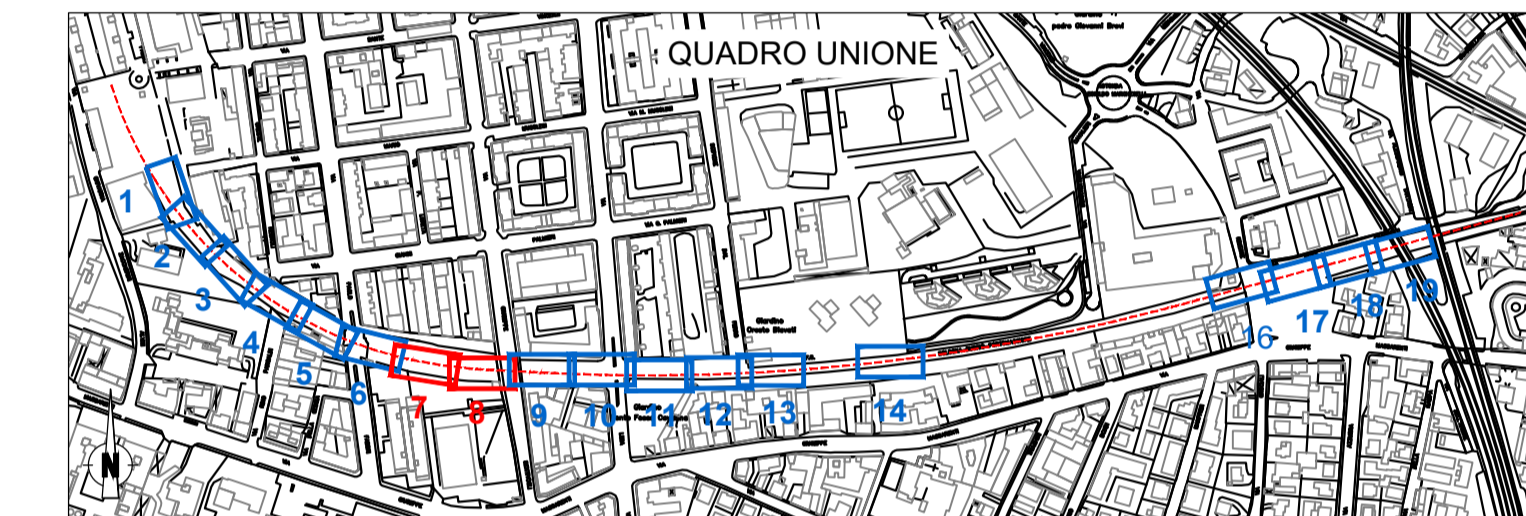

**MINISTERO DELLE INFRASTRUTTURE E DEI TRASPORTI**  
**REGIONE EMILIA ROMAGNA**

**FER**  
FERROVIE EMILIA ROMAGNA

**FERROVIE EMILIA ROMAGNA s.r.l.**

**LINEA SFM2 - BOLOGNA-PORTOMAGGIORE**

**PROGETTO DEFINITIVO**

**VIABILITA' E SISTEMAZIONE URBANA**  
**SISTEMAZIONE SUPERFICIALE**  
**TRATTA ZANOLINI / FERMATA LIBIA - PLANIMETRIA 4/7**

**AGGIORNAMENTI**

REV.	DESCRIZIONE	DATA	REDATTO	CONTROL.	APPROV.	VISTO
0	Emissione finale	31-10-19	CGR	ETR	SCE	VFE
-	-	-	-	-	-	-
-	-	-	-	-	-	-
-	-	-	-	-	-	-

**IL PROGETTISTA**

**MANDATARIA:**  
**GEODATA ENGINEERING**

**CONCESSIONARIA**  
Ing. Fabrizio Maccheri

**RESPONSABILE DEL PROGETTO E DELL'INTEGRAZIONE**  
Ing. Vincenza Fioria  
Ordine degli Ingegneri della Provincia di Torino, n. 8042 (Prato Agliata)

**PROGETTISTA:**  
Arch. Stefano Ceccotto  
Ordine degli Architetti, Pianificatori, Paesaggisti e Conservatori della Provincia di Milano, n. 20261 (Prato Agliata)

**NET ENGINEERING** **SITECO ENGINEERING COMPANY**

CARTELLA	SCALA	DATA	DIS.N.	REV.
5.1	1:100	31-10-19	FER BP D T1 URB GEN S_004	0