


1 SEZIONE PISTA CICLOPEDONALE MONOPENDENZA  
scala 1 : 50

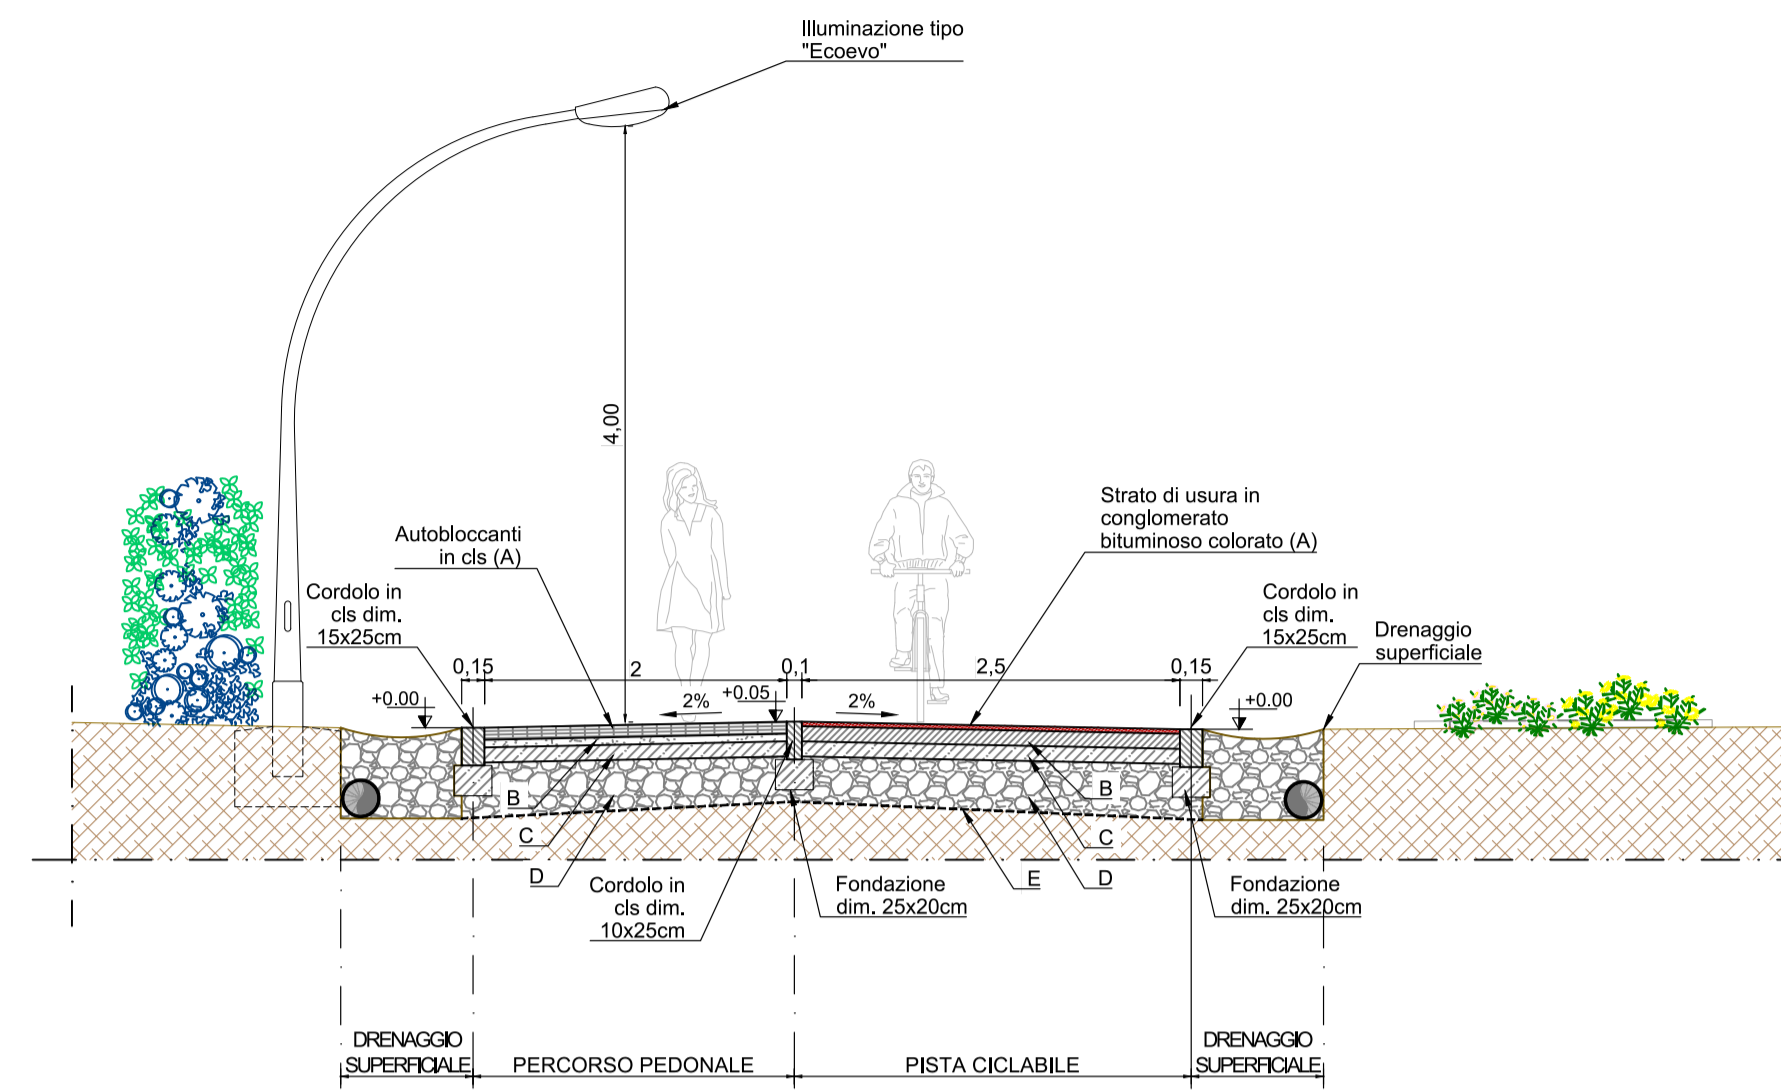


2 SEZIONE PISTA CICLOPEDONALE A SCHIENA D'ASINO  
scala 1 : 50

STRATIGRAFIA PISTA CICLOPEDONALE


PERCORSO PEDONALE	(cm)	(cm)	PISTA CICLABILE
Autobloccante in cls	8	A	Strato di usura in conglomerato bituminoso colorato
Letto di sabbia o pietrisco	5	B	Strato in conglomerato bituminoso
Fondazione in conglomerato cementizio	10	C	Fondazione in conglomerato cementizio
Sottofondazione in misto di granulare stabilizzato	30	D	Sottofondazione in misto di granulare stabilizzato
Geotessile		E	Geotessile

STRATIGRAFIA MARCIAPIEDE


MARCIAPIEDE	(cm)	(cm)
Strato di usura in conglomerato bituminoso	3	A
Strato in conglomerato bituminoso	8	B
Fondazione in conglomerato cementizio	10	C
Sottofondazione in misto di granulare stabilizzato	30	D
Geotessile		E

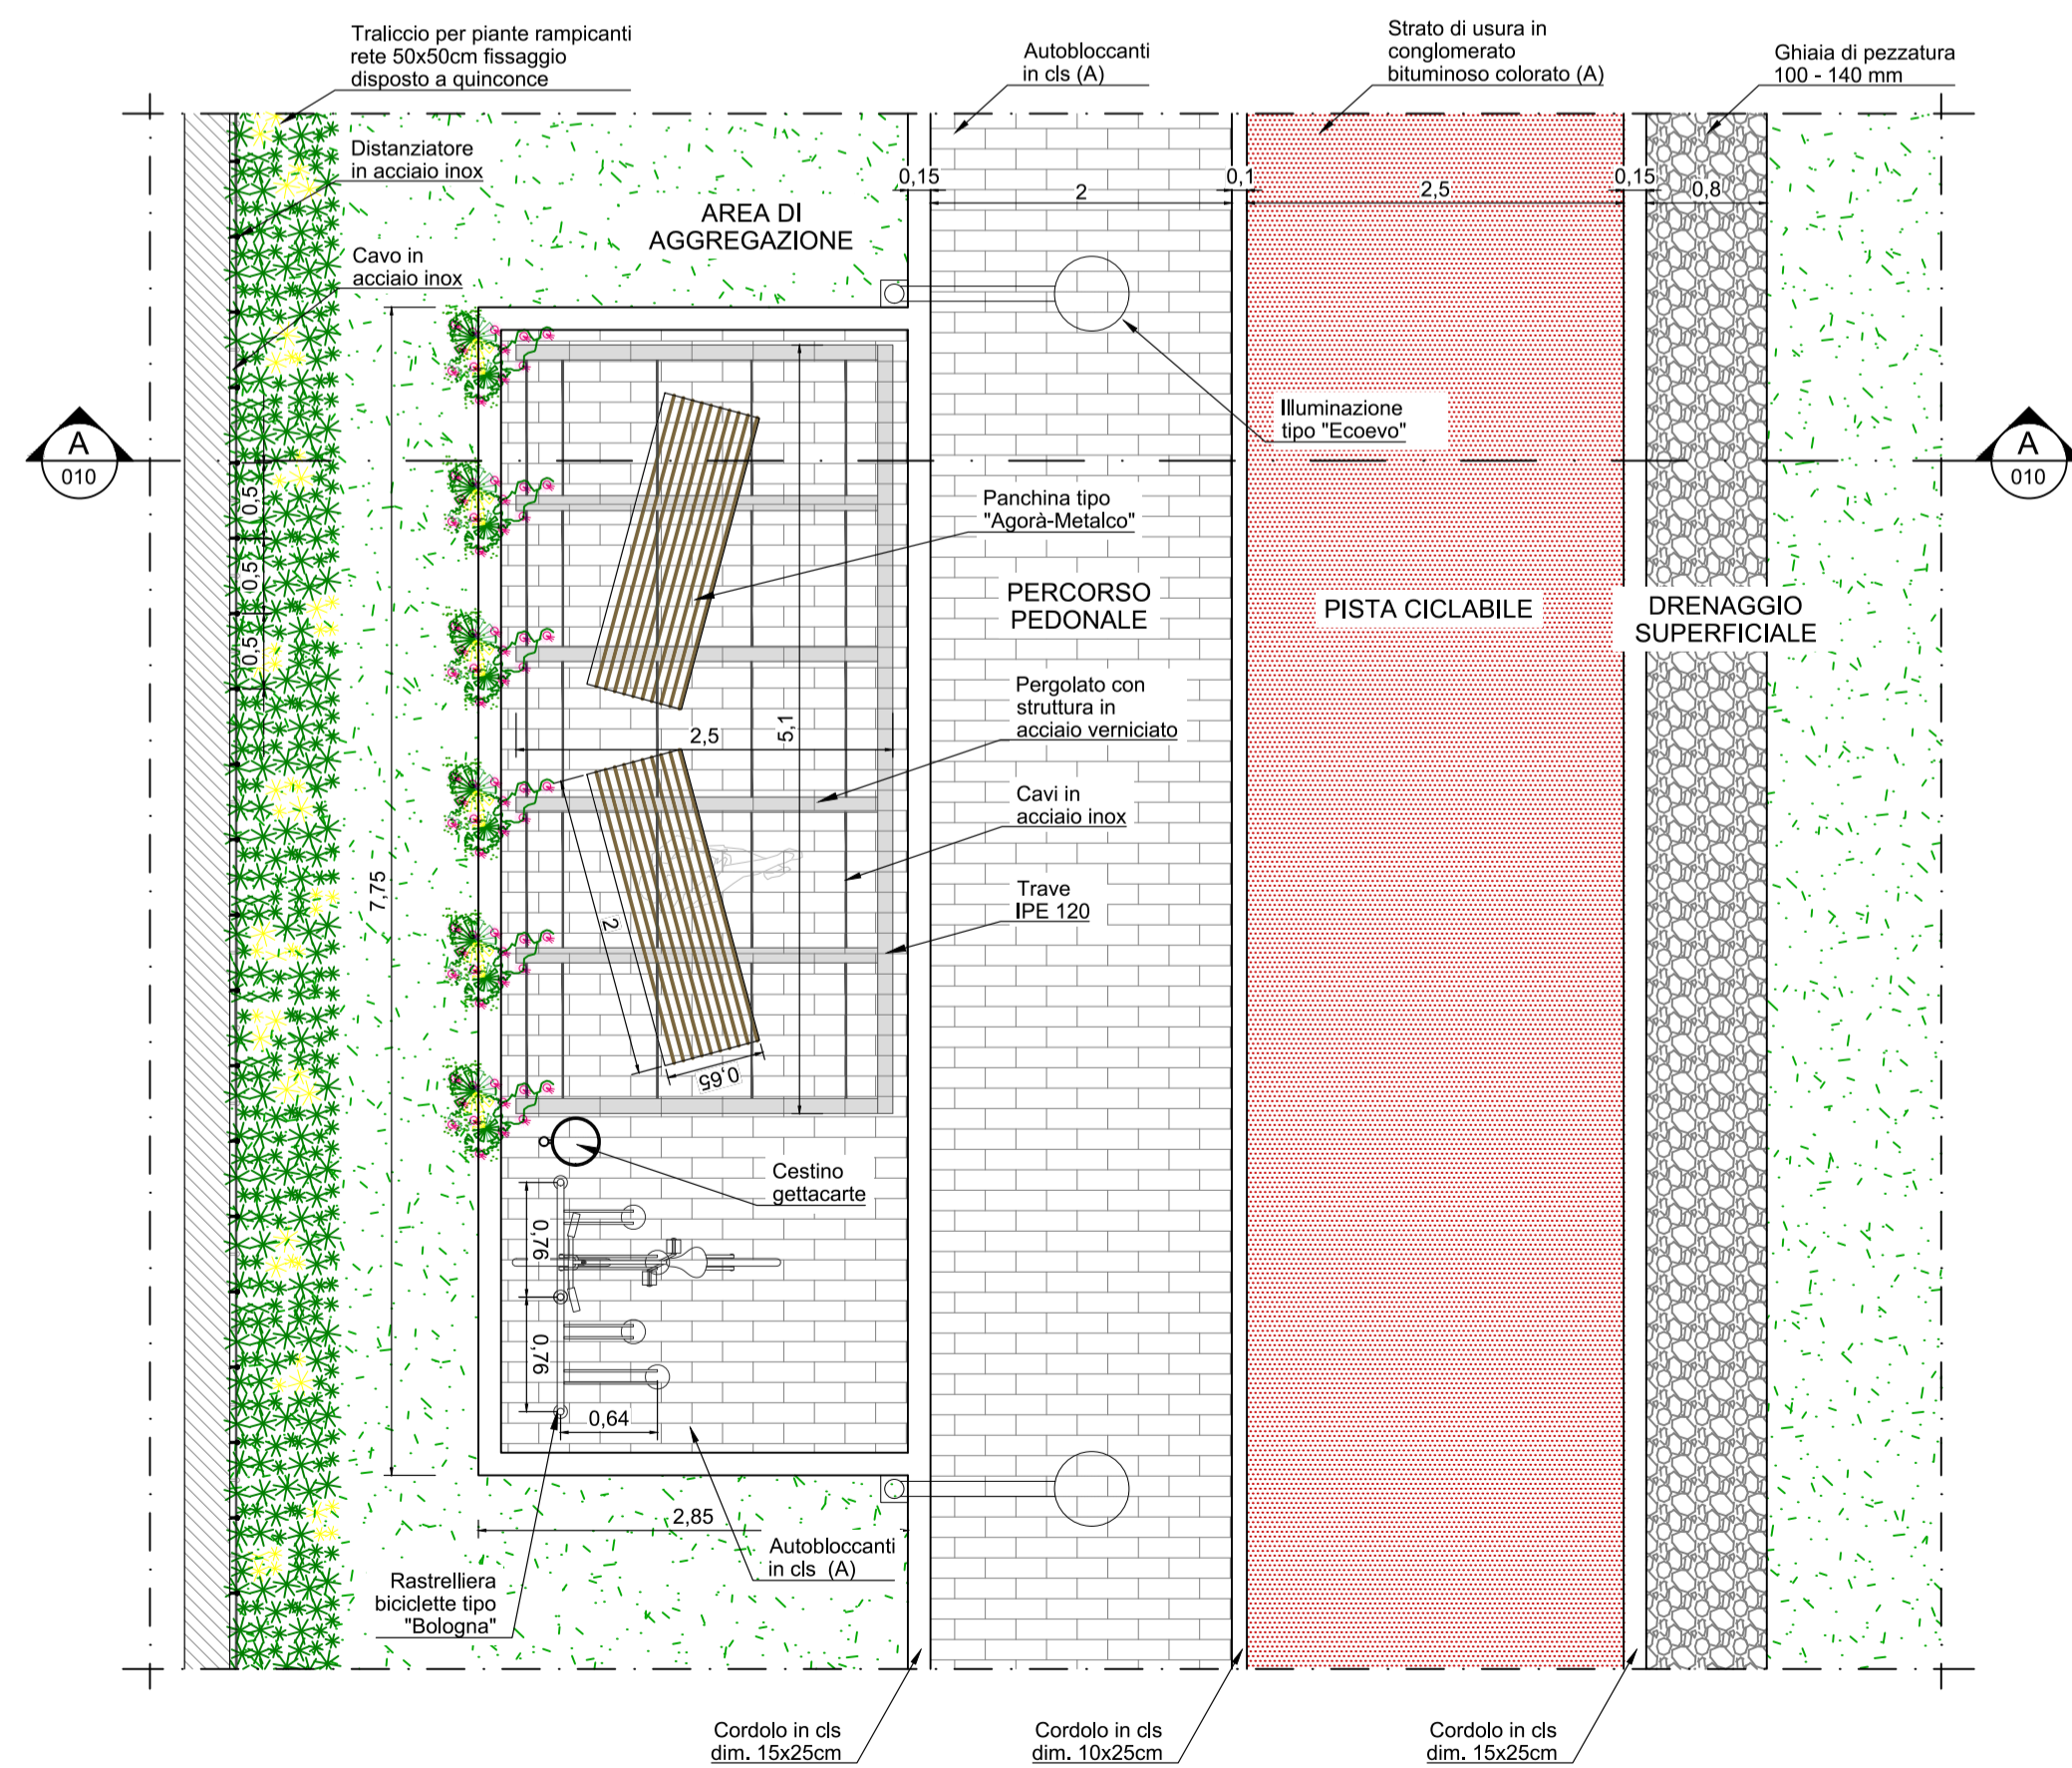


3 PLANIMETRIA AREA DI AGGREGAZIONE TIPO  
scala 1 : 50

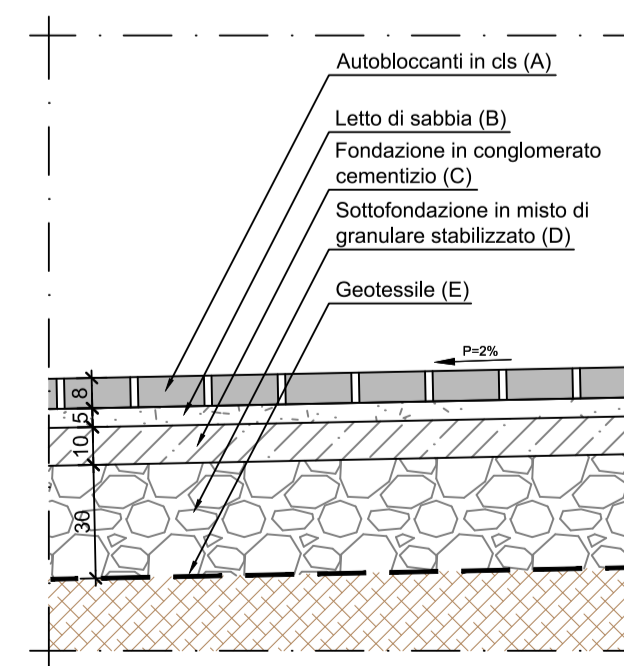

4 STRATIGRAFIA PERCORSO PEDONALE  
scala 1 : 20

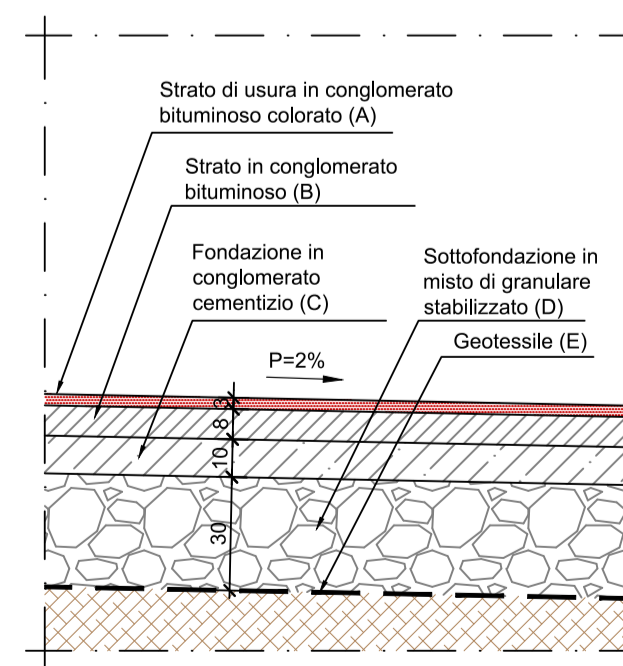

5 STRATIGRAFIA PISTA CICLABILE  
scala 1 : 20

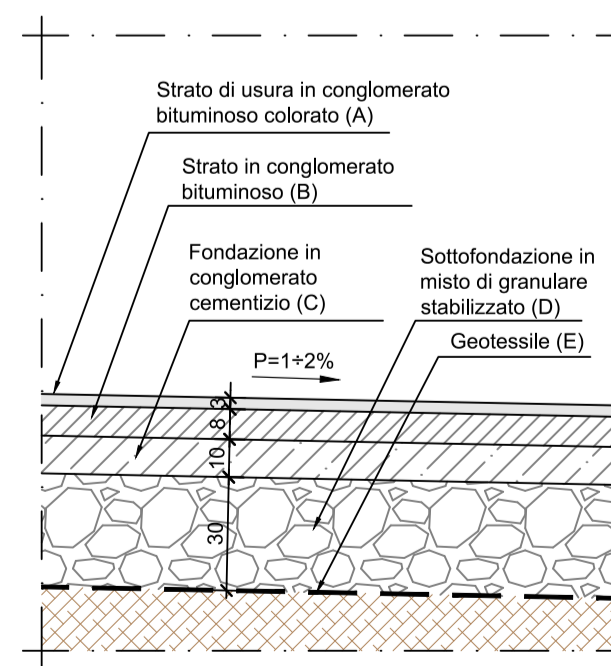


6 STRATIGRAFIA MARCIAPIEDE  
scala 1 : 20

MINISTERO DELLE INFRASTRUTTURE E DEI TRASPORTI  
REGIONE EMILIA ROMAGNA



FERROVIE EMILIA ROMAGNA s.r.l.

LINEA SFM2 - BOLOGNA-PORTOMAGGIORE

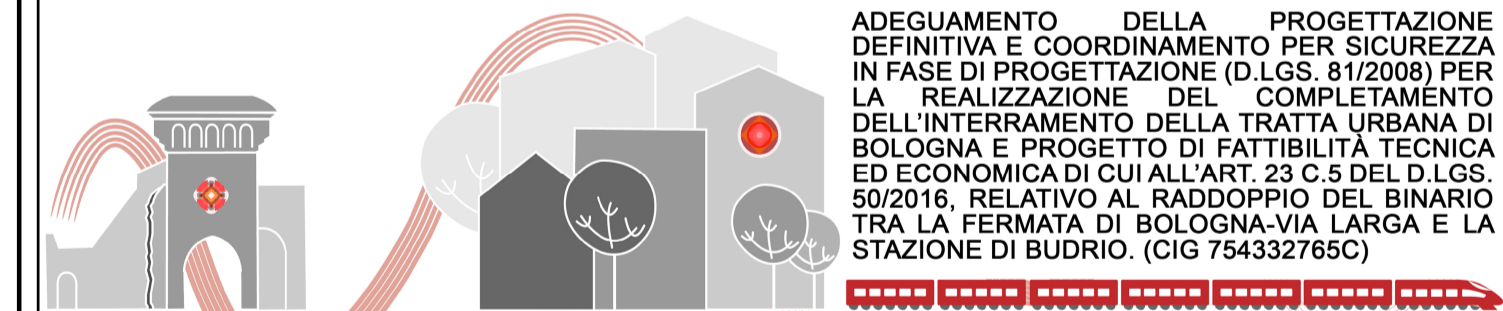

ADEGUAMENTO DELLA PROGETTAZIONE DEFINITIVA E COORDINAMENTO PER SICUREZZA IN FASE DI PROGETTAZIONE (D.L.G.S. 81/2008) PER LA REALIZZAZIONE DEL COMPLETAMENTO DELL'INTERAMENTO DELLA TRATTA URBANA DI BOLOGNA E PROGETTO DI FATTIBILITÀ TECNICA ED ECONOMICA DI CUI ALL'ART. 23 C.5 DEL D.L.G.S. 50/2016, RELATIVO AL RADDOPPIO DEL BINARIO TRA LA FERMATA DI BOLOGNA-VIA LARGA E LA STAZIONE DI BUDRIO. (CIG 754332765C)

PROGETTO DEFINITIVO

VIABILITÀ E SISTEMAZIONE URBANA  
SISTEMAZIONE SUPERFICIALE  
TRATTA ZANOLINI / FERMATA LIBIA - PARTICOLARI

AGGIORNAMENTI

REV.	DESCRIZIONE	DATA	REDATTO	CONTROL.	APPROV.	VISTO
0	Emissione finale	31-10-19	CGR	ETR	SCE	VFE
-	-	-	-	-	-	-
-	-	-	-	-	-	-
-	-	-	-	-	-	-

IL PROGETTISTA

CONCESSIONARIA

MANDATARIA:  
**GEODATA ENGINEERING**

Responsabile del progetto e dell'integrazione  
In le prestazioni specialistiche:  
Ing. Vincenza Floria  
Ordine degli Ingegneri della Provincia di Torino, n. 8042  
(Pratica 8/1908/2019)

Il Responsabile Unico del Procedimento:  
Ing. Fabrizio Maccheri  
(Pratica 8/1908/2019)

Il Progettista:  
**NET ENGINEERING SITECO ENGINEERING COMPANY**

Arch. Stefano Ceccotto  
Ordine degli Architetti, Pianificatori, Paesaggisti e Conservatori  
della Provincia di Milano, n. 20261  
(Pratica 8/1908/2019)

CARTELLA  
5.1

SCALA  
1:50

DATA  
31-10-19

DIS.N.  
FER BP D T1 URB GEN S\_010

REV.  
0