
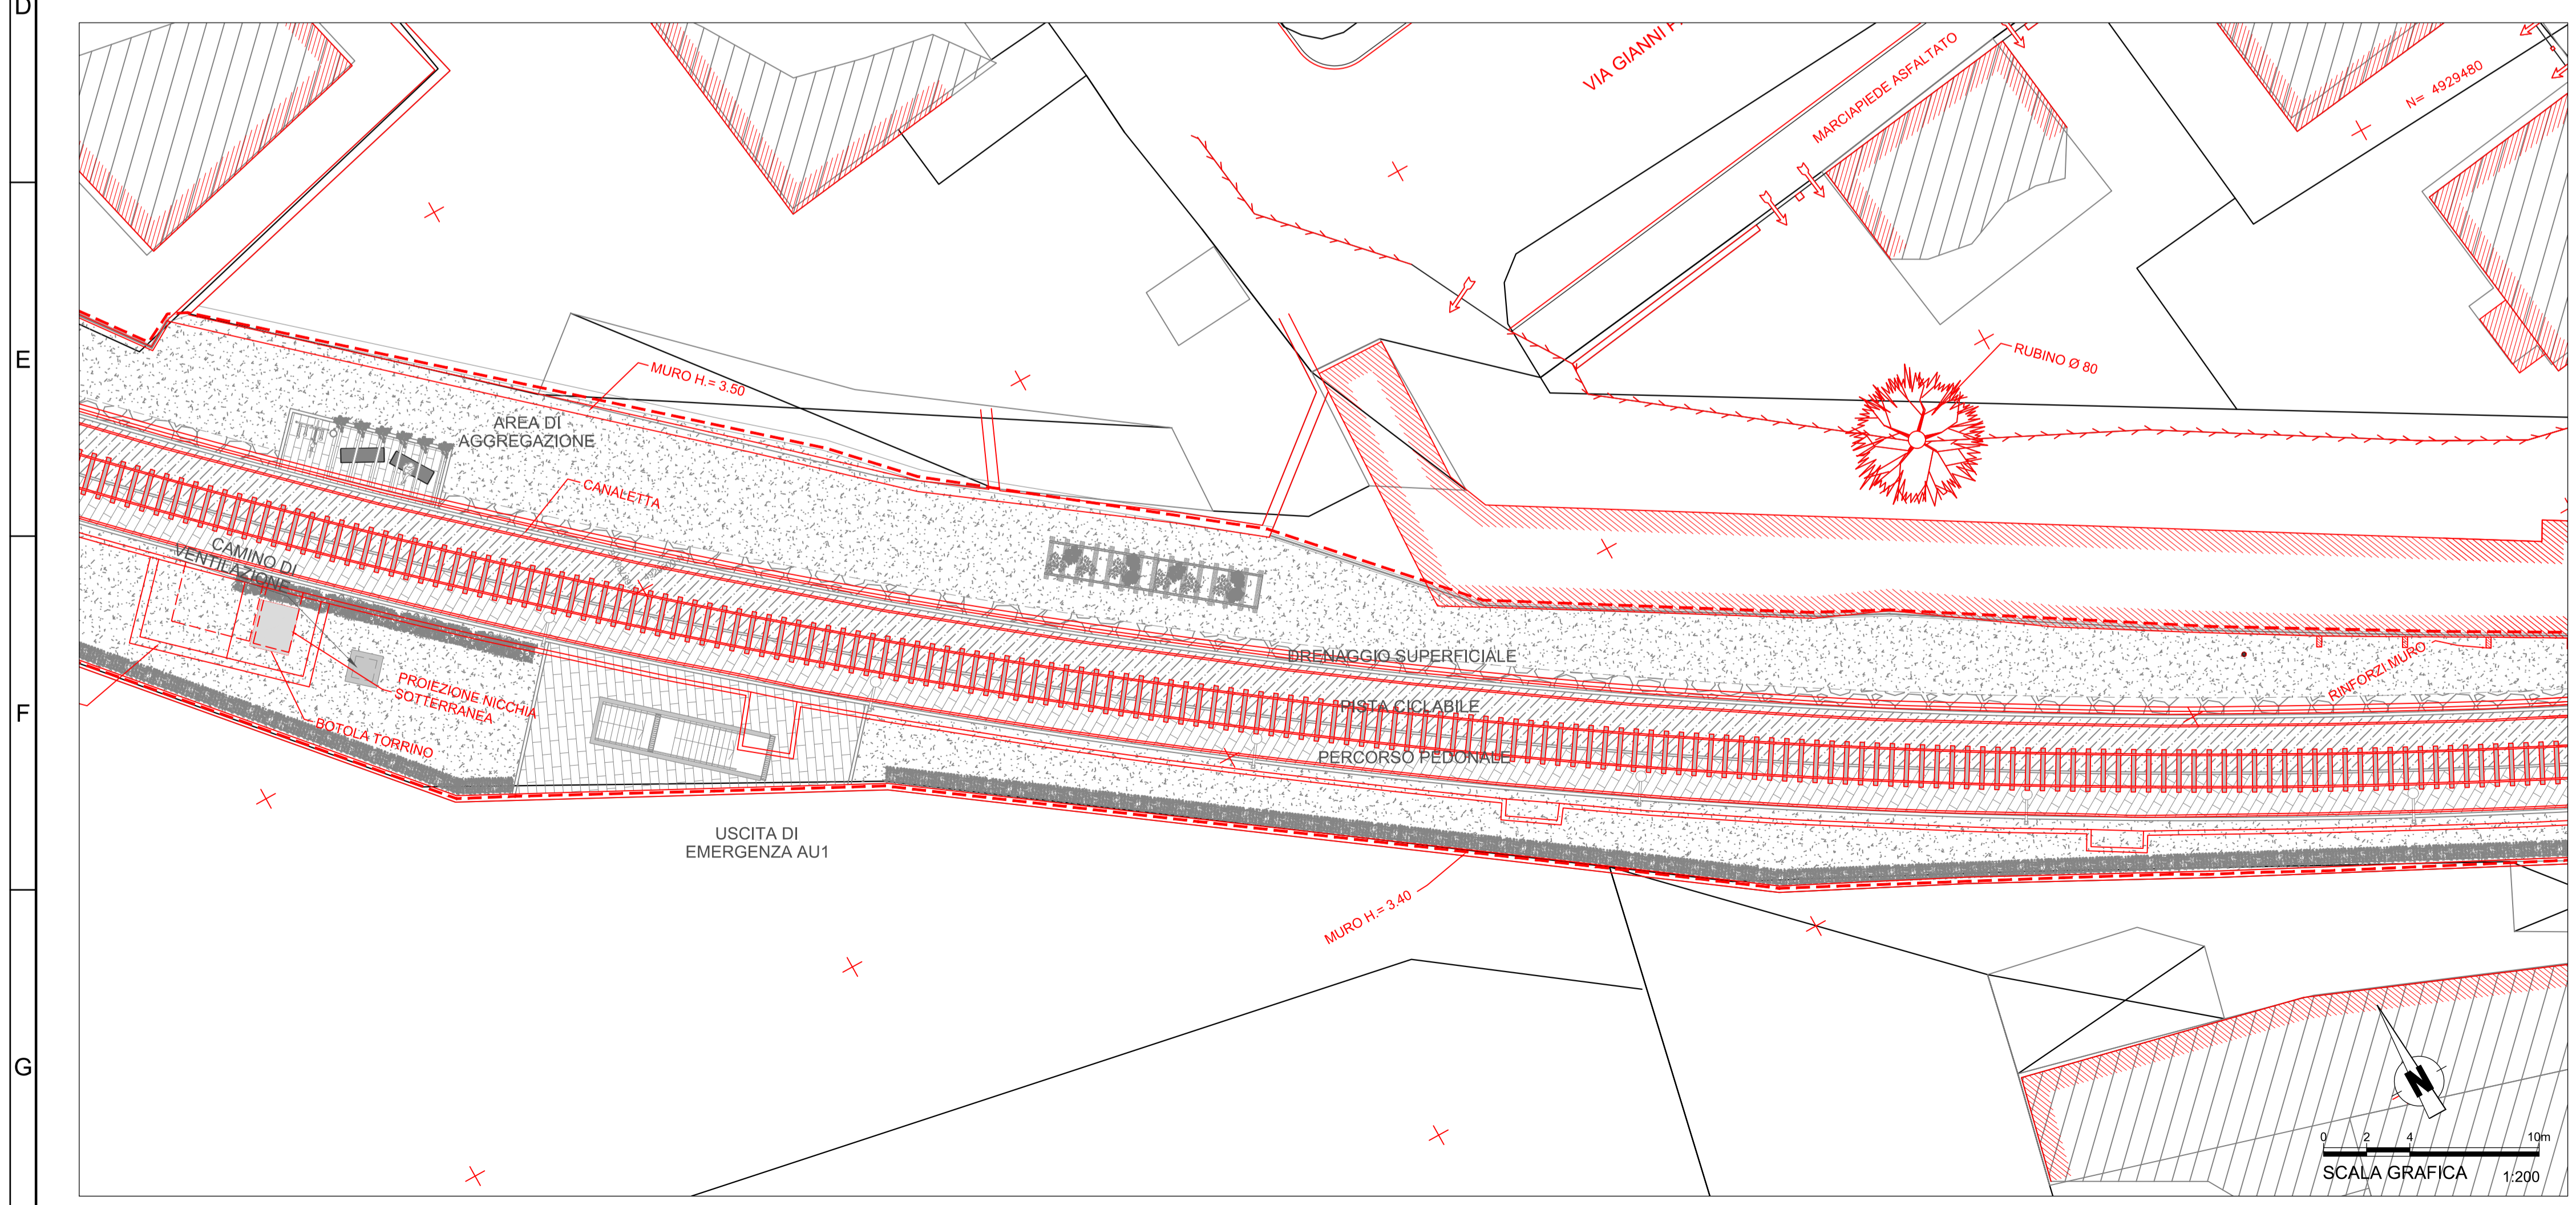


LEGENDA

- Pista ciclabile
- Percorso pedonale
- Marciapiede ripristinato
- Trincea drenante
- Area a verde
- Rilievo dello stato di fatto
- Perimetro area di intervento

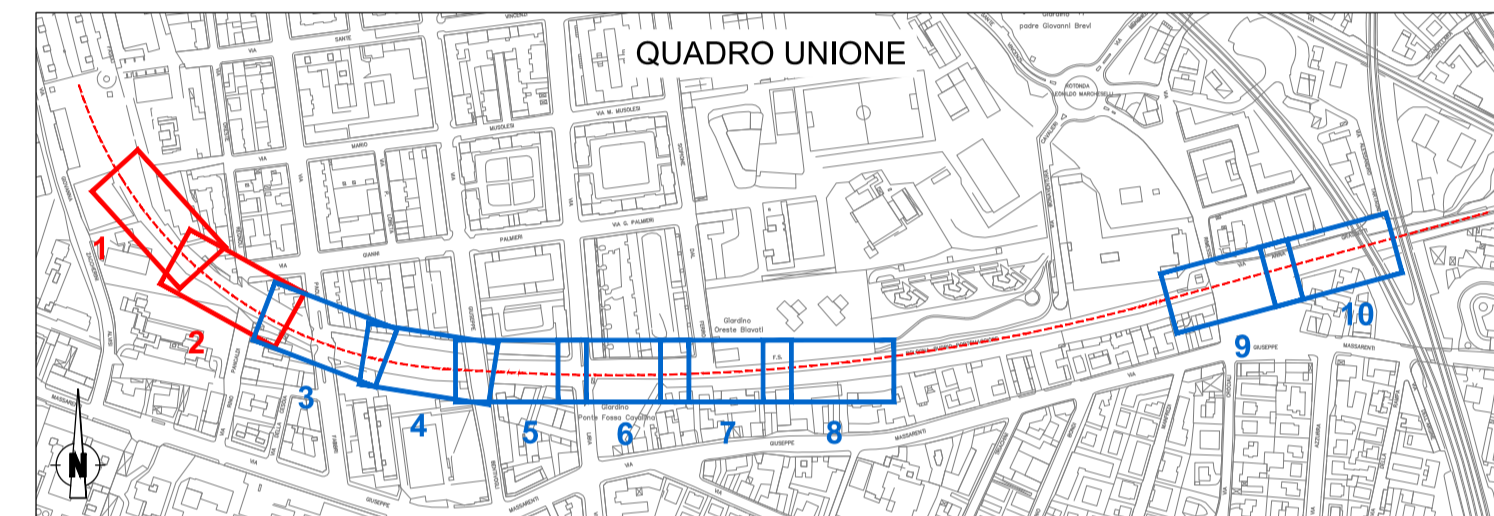

MINISTERO DELLE INFRASTRUTTURE E DEI TRASPORTI
REGIONE EMILIA ROMAGNA

FER
FERROVIE EMILIA ROMAGNA

FERROVIE EMILIA ROMAGNA s.r.l.

LINEA SFM2 - BOLOGNA-PORTOMAGGIORE



ADEGUAMENTO DELLA PROGETTAZIONE DEFINITIVA E COORDINAMENTO PER SICUREZZA IN FASE DI PROGETTAZIONE (D.L.G.S. 81/2008) PER LA REALIZZAZIONE DEL COMPLETAMENTO DELL'INTERAMENTO DELLA TRATTA URBANA DI BOLOGNA E PROGETTO DI FATTIBILITÀ TECNICA ED ECONOMICA DI CUI ALL'ART. 23 C.5 DEL D.L.G.S. 50/2016, RELATIVO AL RADDOPPIO DEL BINARIO TRA LA FERMATA DI BOLOGNA-VIA LARGA E LA STAZIONE DI BUDRIO. (CIG 754332765C)

PROGETTO DEFINITIVO

VIABILITÀ E SISTEMAZIONE URBANA
SISTEMAZIONE SUPERFICIALE - CONFRONTO ANTE/POST PROGETTO
TRATTA ZANOLINI / FERMATA LIBIA - PLANIMETRIA 1/4

AGGIORNAMENTI						
REV.	DESCRIZIONE	DATA	REDATTO	CONTROL.	APPROV.	VISTO
0	Emissione finale	31-10-19	CGR	ETR	SCE	VFE
-	-	-	-	-	-	-
-	-	-	-	-	-	-
-	-	-	-	-	-	-

IL PROGETTISTA	CONCESSIONARIA
MANDATARIA:  <small>Responsabile del progetto e dell'integrazione In base alle prestazioni specialistiche:</small> Ing. Vincenza Floria Ordine degli Ingegneri della Provincia di Torino, n. 8042 <small>(Pratica Ag. 10/19)</small>	<small>Il Responsabile Unico del Procedimento:</small> Ing. Fabrizio Maccheri <small>(Pratica Ag. 10/19)</small>
<small>Il Progettista:</small> Arch. Stefano Ceccotto Ordine degli Architetti, Pianificatori, Paesaggisti e Conservatori della Provincia di Milano, n. 20261 <small>(Pratica Ag. 10/19)</small>	

CARTELLA	SCALA	DATA	DIS.N.	REV.
5.1	1:200	31-10-19	FER BP D T1 URB GEN S_011	0