
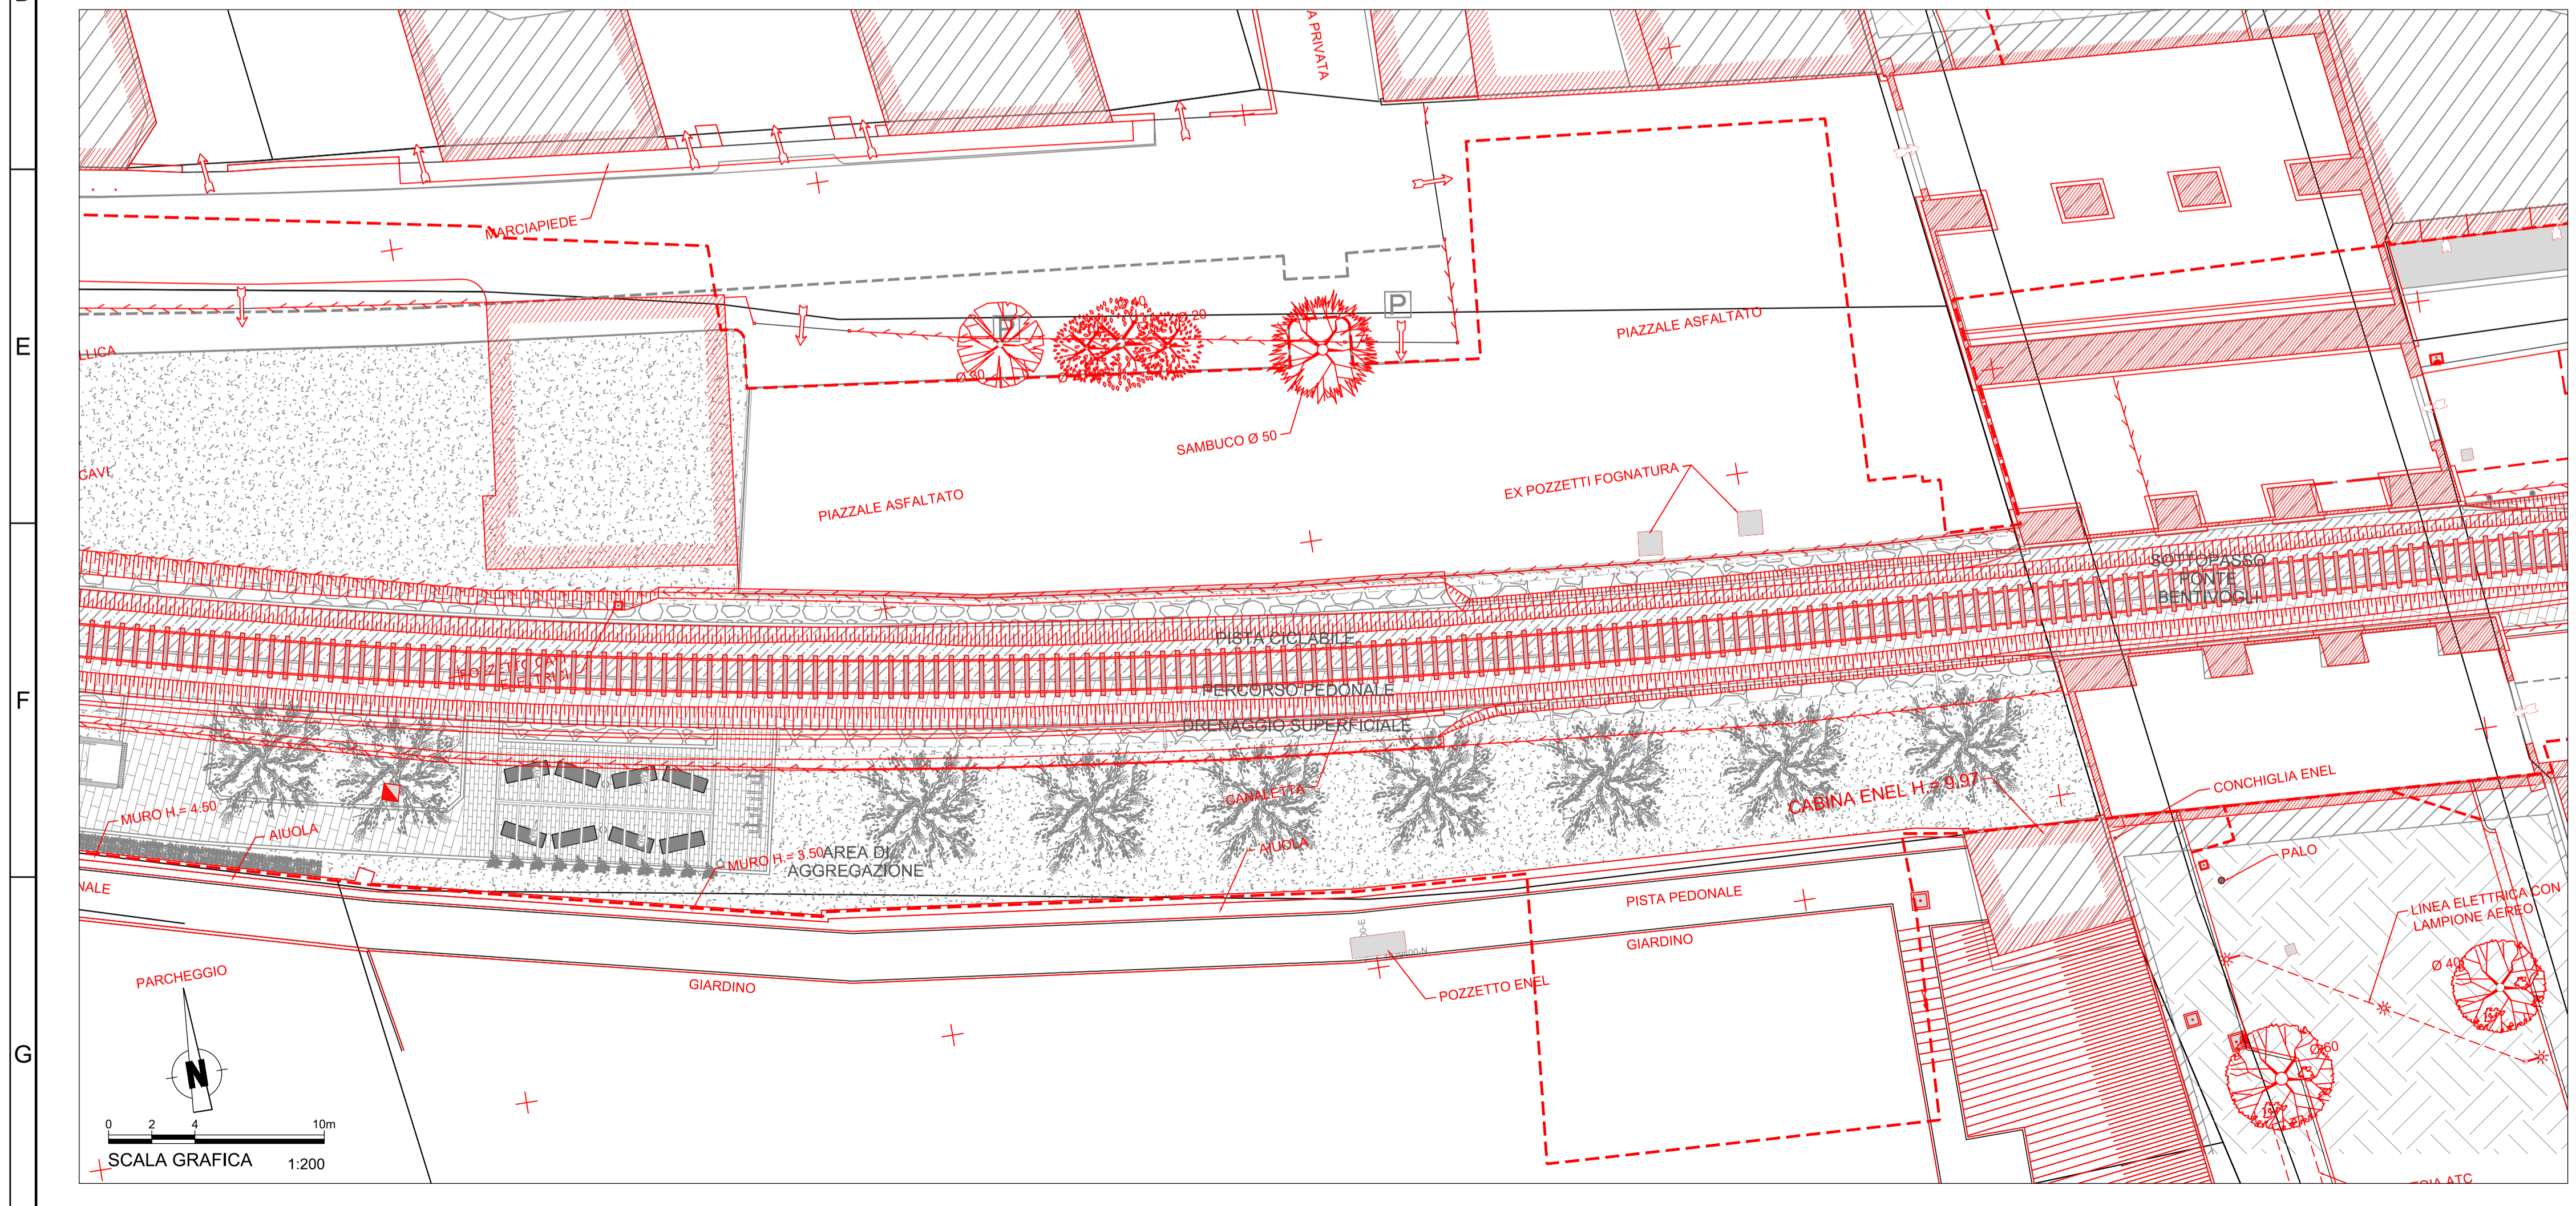


LEGENDA

	Pista ciclabile
	Percorso pedonale
	Marciapiede ripristinato
	Trincea drenante
	Area a verde
	Rilievo dello stato di fatto
	Perimetro area di intervento

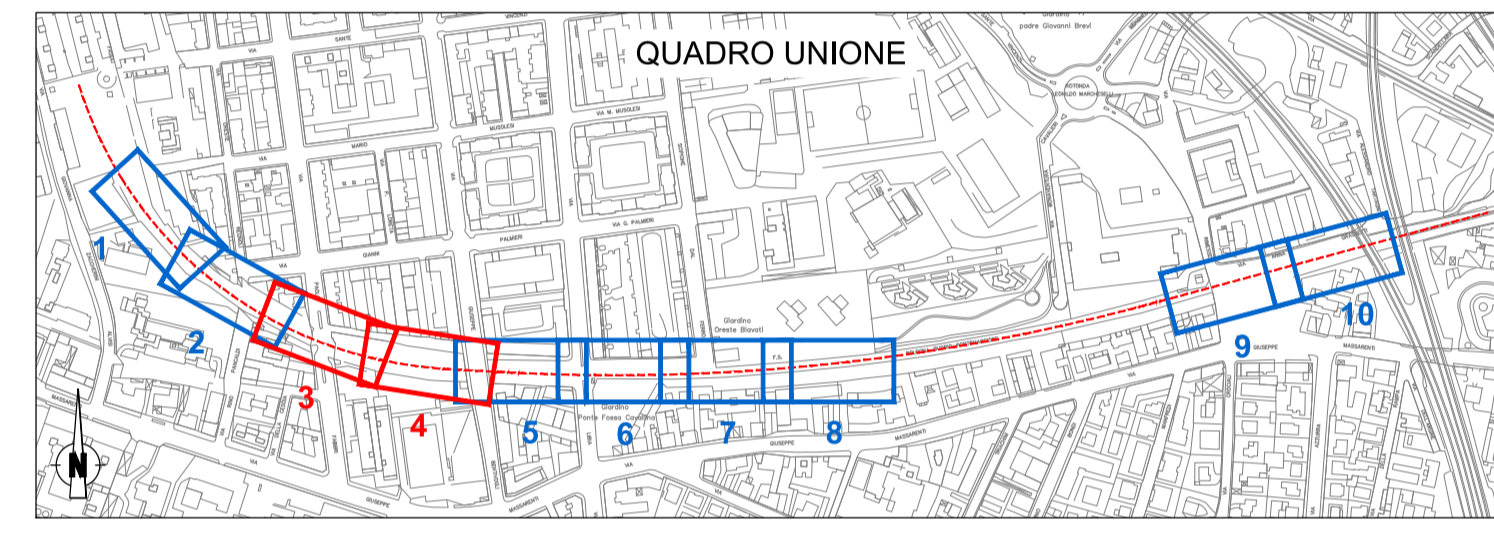

MINISTERO DELLE INFRASTRUTTURE E DEI TRASPORTI
REGIONE EMILIA ROMAGNA

FER
 FERROVIE EMILIA ROMAGNA

FERROVIE EMILIA ROMAGNA s.r.l.

LINEA SFM2 - BOLOGNA-PORTOMAGGIORE

PROGETTO DEFINITIVO

VIABILITA' E SISTEMAZIONE URBANA
 SISTEMAZIONE SUPERFICIALE - CONFRONTO ANTE/POST PROGETTO
 TRATTA ZANOLINI / FERMATA LIBIA - PLANIMETRIA 2/4

AGGIORNAMENTI

REV.	DESCRIZIONE	DATA	REDATTO	CONTROL.	APPROV.	VISTO
0	Emissione finale	31-10-19	CGR	ETR	SCE	VFE
-	-	-	-	-	-	-
-	-	-	-	-	-	-
-	-	-	-	-	-	-

IL PROGETTISTA

MANDATARIA: **GEODATA ENGINEERING**
 Responsabile del progetto e dell'integrazione tra le prestazioni specialistiche: Ing. Vincenza Floria
 Ordine degli Ingegneri della Provincia di Torino, n. 8042 (Primo Aggiornamento)

CONCESSIONARIA

Il Responsabile Unico del Procedimento: Ing. Fabrizio Maccheri
 (Primo Aggiornamento)

Il Progettista: Arch. Stefano Ceccotto
 Ordine degli Architetti, Pianificatori, Paesaggisti e Conservatori della Provincia di Milano, n. 20261 (Primo Aggiornamento)

NET ENGINEERING **SITECO ENGINEERING COMPANY**

CARTELLA	SCALA	DATA	DIS.N.	REV.
5.1	1:200	31-10-19	FER BP D T1 URB GEN S_012	0