


1 PLANIMETRIA 1 - Foglio 16
Scala 1:100

LEGENDA

	Pista ciclabile in conglomerato bituminoso colorato		SPECIE ARBOREE E ARBUSTIVE Cercis siliquastrum / Albero di Giuda
	Percorso pedonale con autobloccanti in CLS		Syringa vulgaris / Lillà
	Marciapiede in conglomerato bituminoso		Euonymus europaeus / Fusaggine
	Trincea drenante		Ligustrum vulgare / Ligustro
	Area a verde		Viburnum opulus / Pallon di neve
	Panchina		Viburnum lantana / Lantana
	Rastrelliera biciclette		Viburnum tinus / Laurotino
	Cestino gettacarte		Lonicera caprifolium / Caprifoglio comune
	Illuminazione pista ciclabile / percorso pedonale		Clematis / Clematide
	Recinzione in pannelli con griglia in acciaio	SIMBOLI	
	Recinzione con rete e paletti a T plastificati		Perimetro area di intervento
	Dissuasore		
	Segnaletica verticale		

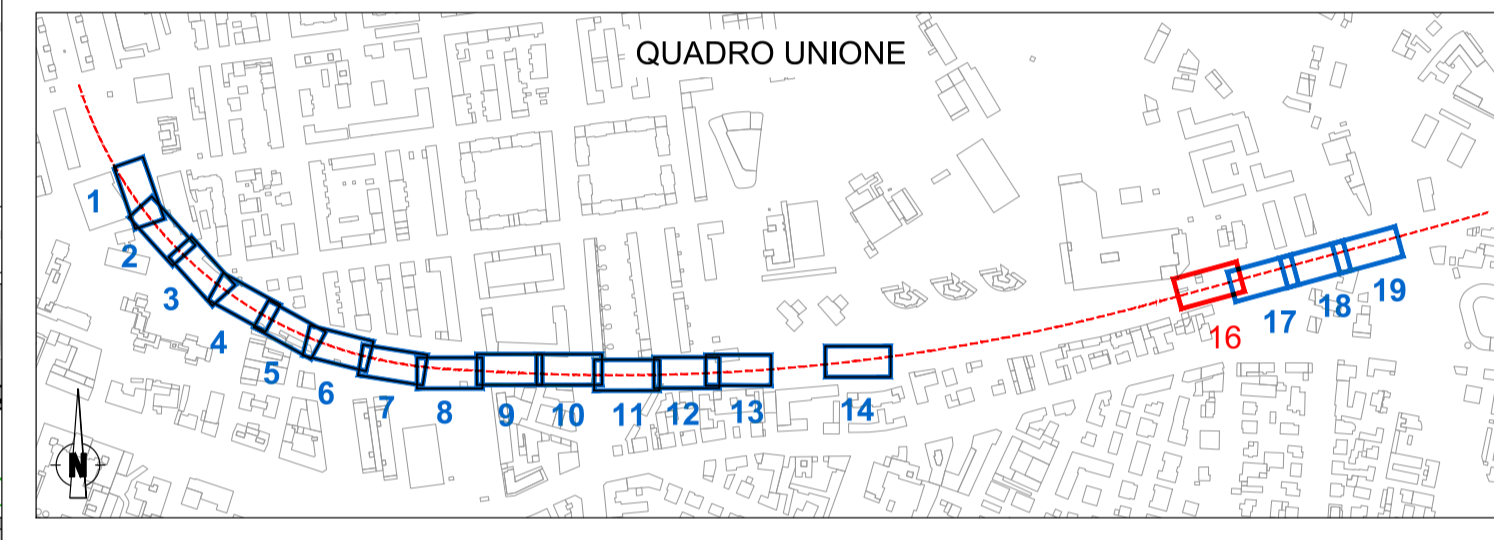

MINISTERO DELLE INFRASTRUTTURE E DEI TRASPORTI
REGIONE EMILIA ROMAGNA

FER
FERROVIE EMILIA ROMAGNA

FERROVIE EMILIA ROMAGNA s.r.l.

LINEA SFM2 - BOLOGNA-PORTOMAGGIORE

PROGETTO DEFINITIVO

VIABILITA' E SISTEMAZIONE URBANA
SISTEMAZIONE SUPERFICIALE
FERMATA RIMESSE - PLANIMETRIA 1/4

AGGIORNAMENTI

REV.	DESCRIZIONE	DATA	REDATTO	CONTROL.	APPROV.	VISTO
0	Emissione finale	31-10-19	ASU	ETR	SCE	VFE
-	-	-	-	-	-	-
-	-	-	-	-	-	-
-	-	-	-	-	-	-

IL PROGETTISTA	CONCESSIONARIA
MANDATARIA: GEODATA ENGINEERING <small>Responsabile del progetto e dell'integrazione In le prestazioni specialistiche:</small> Ing. Vincenza Fioria <small>Ordine degli Ingegneri della Provincia di Torino, n. 8042 (Presto aggiornata)</small>	<small>Il Responsabile Unico del Procedimento:</small> Ing. Fabrizio Maccheri <small>(Presto aggiornata)</small>
<small>Il Progettista:</small> Arch. Stefano Ceccotto <small>Ordine degli Architetti, Pianificatori, Paesaggisti e Conservatori della Provincia di Milano, n. 20261 (Presto aggiornata)</small>	

CARTELLA	SCALA	DATA	DIS.N.	REV.
5.1	1:100	31-10-19	FER BP D T1 URB GEN S 016	0