


**LEGENDA**

	Pista ciclabile in conglomerato bituminoso colorato		<b>SPECIE ARBOREE E ARBUSTIVE</b> Cercis siliquastrum / Albero di Giuda
	Percorso pedonale con autobloccanti in CLS		Syringa vulgaris / Lillà
	Marcia piede in conglomerato bituminoso		Euonymus europaeus / Fusaggine
	Trincea drenante		Ligustrum vulgare / Ligustro
	Area a verde		Viburnum opulus / Pallon di neve
	Panchina		Viburnum lantana / Lantana
	Rastrelliera biciclette		Viburnum tinus / Laurotino
	Cestino gettacarte		Lonicer caprifolium / Caprifoglio comune
	Illuminazione pista ciclabile / percorso pedonale		Clematis / Clematide
	Recinzione in pannelli con griglia in acciaio	<b>SIMBOLI</b>	
	Recinzione con rete e paletti a T plastificati		Perimetro area di intervento
	Dissuasore		
	Segnaletica verticale		

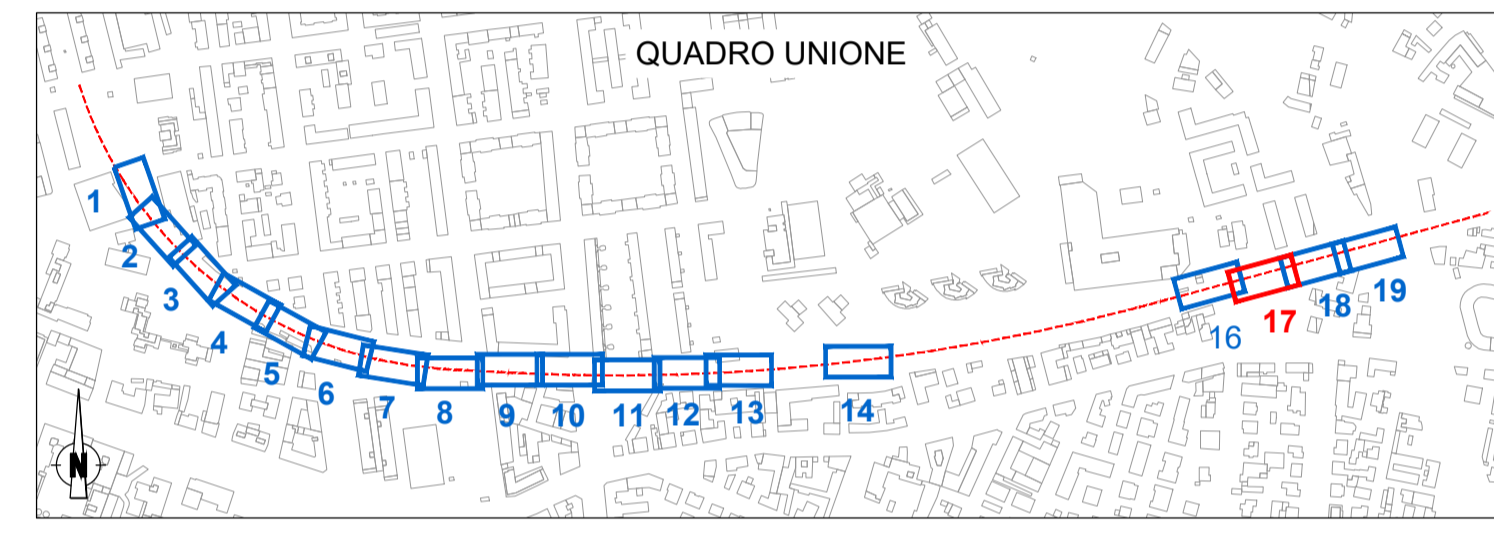

**MINISTERO DELLE INFRASTRUTTURE E DEI TRASPORTI**  
**REGIONE EMILIA ROMAGNA**

**FER**  
 FERROVIE EMILIA ROMAGNA

**FERROVIE EMILIA ROMAGNA s.r.l.**

**LINEA SFM2 - BOLOGNA-PORTOMAGGIORE**

**ADeguamento della PROGETTAZIONE DEFINITIVA e COORDINAMENTO PER SICUREZZA IN FASE DI PROGETTAZIONE (D.LGS. 81/2008) PER LA REALIZZAZIONE DEL COMPLETAMENTO DELL'INTERAMENTO DELLA TRATTA URBANA DI BOLOGNA E PROGETTO DI FATTIBILITÀ TECNICA ED ECONOMICA DI CUI ALL'ART. 23 C.5 DEL D.LGS. 50/2016, RELATIVO AL RADDOPPIO DEL BINARIO TRA LA FERMATA DI BOLOGNA-VIA LARGA E LA STAZIONE DI BUDRIO. (CIG 754332765C)**

**PROGETTO DEFINITIVO**

**VIABILITÀ E SISTEMAZIONE URBANA**  
**SISTEMAZIONE SUPERFICIALE**  
**FERMATA RIMESSE - PLANIMETRIA 2/4**

**AGGIORNAMENTI**

REV.	DESCRIZIONE	DATA	REDATTO	CONTROL.	APPROV.	VISTO
0	Emissione finale	31-10-19	ASU	ETR	SCE	VFE
-	-	-	-	-	-	-
-	-	-	-	-	-	-
-	-	-	-	-	-	-

<b>IL PROGETTISTA</b>	<b>CONCESSIONARIA</b>
<b>MANDATARIA:</b> <b>GEODATA ENGINEERING</b> <small>Responsabile del progetto e dell'integrazione tra le prestazioni specialistiche:</small> Ing. Vincenza Floria <small>Ordine degli Ingegneri della Provincia di Torino, n. 8042 (Primo firmatario)</small> <small>Il Progettista:</small> Arch. Stefano Ceccotto <small>Ordine degli Architetti, Pianificatori, Paesaggisti e Conservatori della Provincia di Milano, n. 20261 (Primo firmatario)</small>	<small>Il Responsabile Unico del Procedimento:</small> Ing. Fabrizio Maccheri <small>(Primo firmatario)</small>

**CARTELLA** 5.1

**SCALA** 1:100

**DATA** 31-10-19

**DIS.N.** FER BP D T1 URB GEN S 017

**REV.** 0