


1 PLANIMETRIA 3 - Foglio 18  
Scala 1 : 100

LEGENDA	
	Pista ciclabile in conglomerato bituminoso colorato
	Percorso pedonale con autobloccanti in CLS
	Marciaiede in conglomerato bituminoso
	Trincea drenante
	Area a verde
	Panchina
	Rastrelliera biciclette
	Cestino gettacarte
	Illuminazione pista ciclabile / percorso pedonale
	Recinzione in pannelli con griglia in acciaio
	Recinzione con rete e paletti a T plastificati
	Dissuasore
	Segnaletica verticale
	SPECIE ARBOREE E ARBUSTIVE
	<i>Cercis siliquastrum</i> / Albero di Giuda
	<i>Syringa vulgaris</i> / Lillà
	<i>Euonymus europaeus</i> / Fusaggine
	<i>Ligustrum vulgare</i> / Ligustro
	<i>Viburnum opulus</i> / Pallon di neve
	<i>Viburnum lantana</i> / Lantana
	<i>Viburnum tinus</i> / Laurotino
	<i>Lonicera caprifolium</i> / Caprifoglio comune
	<i>Clematis</i> / Clematide
	SIMBOLI
	Perimetro area di intervento

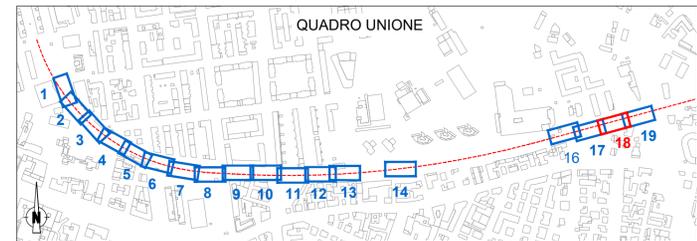

**MINISTERO DELLE INFRASTRUTTURE E DEI TRASPORTI**  
**REGIONE EMILIA ROMAGNA**

**FER**  
FERROVIE EMILIA ROMAGNA

**FERROVIE EMILIA ROMAGNA s.r.l.**

**LINEA SFM2 - BOLOGNA-PORTOMAGGIORE**

ADEGUAMENTO DELLA PROGETTAZIONE DEFINITIVA E COORDINAMENTO PER SICUREZZA IN FASE DI PROGETTAZIONE (D.LGS. 81/2008) PER LA REALIZZAZIONE DEL COMPLETAMENTO DELL'INTERAMENTO DELLA TRATTA URBANA DI BOLOGNA E PROGETTO DI FATTIBILITÀ TECNICA ED ECONOMICA DI CUI ALL'ART. 23 C.5 DEL D.LGS. 50/2016, RELATIVO AL RADDOPPIO DEL BINARIO TRA LA FERMATA DI BOLOGNA-VIA LARGA E LA STAZIONE DI BUDRIO. (CIG 754332765C)

**PROGETTO DEFINITIVO**

VIABILITÀ E SISTEMAZIONE URBANA  
SISTEMAZIONE SUPERFICIALE  
FERMATA RIMESSE - PLANIMETRIA 3/4

AGGIORNAMENTI

REV.	DESCRIZIONE	DATA	REDATTO	CONTROL.	APPROV.	VISTO
0	Emissione finale	31-10-19	ASU	ETR	SCE	VFE
-	-	-	-	-	-	-
-	-	-	-	-	-	-
-	-	-	-	-	-	-

IL PROGETTISTA		CONCESSIONARIA	
<b>MANDATARIA:</b> <b>GEODATA ENGINEERING</b>	Responsabile del progetto e dell'integrazione Ingegnere specializzato: Ing. Vincenza Floria Ordine degli Ingegneri della Provincia di Torino, n. 8042 (Firma aggiornata)	Il Responsabile Unico del Procedimento: Ing. Fabrizio Maccheri (Firma aggiornata)	
<b>NET ENGINEERING</b>	Il Progettista: Arch. Stefano Ceccotto Ordine degli Architetti, Pianificatori, Paesaggisti e Conservatori della Provincia di Milano, n. 20261 (Firma aggiornata)		

CARTELLA	SCALA	DATA	DIS.N.	REV.
5.1	1:100	31-10-19	FER BP D T1 URB GEN S 018	0