


LEGENDA

	Pista ciclabile in conglomerato bituminoso colorato		SPECIE ARBOREE E ARBUSTIVE
	Percorso pedonale con autobloccanti in CLS		<i>Cercis siliquastrum</i> / Albero di Giuda
	Marciapiede in conglomerato bituminoso		<i>Syringa vulgaris</i> / Lillà
	Trincea drenante		<i>Euonymus europaeus</i> / Fusaggine
	Area a verde		<i>Ligustrum vulgare</i> / Ligustro
	Panchina		<i>Viburnum opulus</i> / Pallon di neve
	Rastrelliera biciclette		<i>Viburnum lantana</i> / Lantana
	Cestino gettacarte		<i>Viburnum tinus</i> / Laurotino
	Illuminazione pista ciclabile / percorso pedonale		<i>Lonicera caprifolium</i> / Caprifoglio comune
	Recinzione in pannelli con griglia in acciaio		<i>Clematis</i> / Clematide
	Recinzione con rete e paletti a T plastificati	SIMBOLI	
	Dissuasore		Perimetro area di intervento
	Segnaletica verticale		

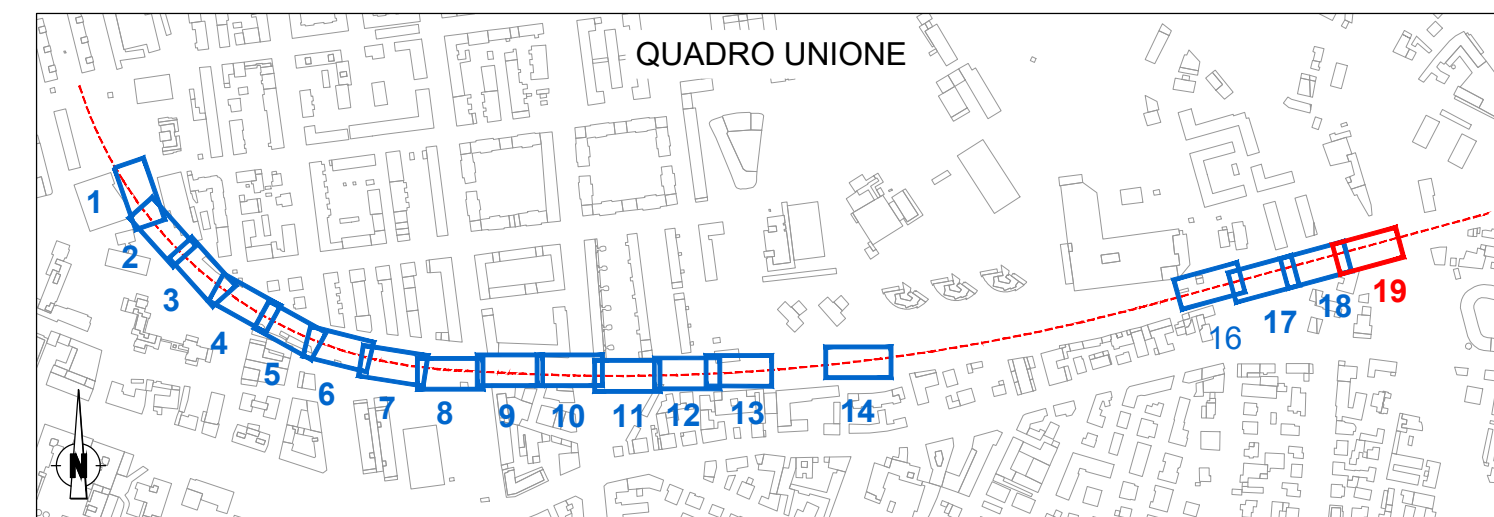

MINISTERO DELLE INFRASTRUTTURE E DEI TRASPORTI
REGIONE EMILIA ROMAGNA

FER
FERROVIE EMILIA ROMAGNA

FERROVIE EMILIA ROMAGNA s.r.l.

LINEA SFM2 - BOLOGNA-PORTOMAGGIORE

PROGETTO DEFINITIVO

VIABILITA' E SISTEMAZIONE URBANA
SISTEMAZIONE SUPERFICIALE
FERMATA RIMESSE - PLANIMETRIA 4/4

AGGIORNAMENTI

REV.	DESCRIZIONE	DATA	REDATTO	CONTROL.	APPROV.	VISTO
0	Emissione finale	31-10-19	ASU	ETR	SCE	VFE
-	-	-	-	-	-	-
-	-	-	-	-	-	-
-	-	-	-	-	-	-

IL PROGETTISTA		CONCESSIONARIA	
MANDATARIA: GEODATA ENGINEERING	Responsabile del progetto e dell'integrazione: Ing. Vincenza Fioria Ordine degli Ingegneri della Provincia di Torino, n. 8042 (firma aggiornata)	Il Responsabile Unico del Procedimento: Ing. Fabrizio Maccheri (firma aggiornata)	
NET ENGINEERING	Il Progettista: Arch. Stefano Ceccotto Ordine degli Architetti, Pianificatori, Paesaggisti e Conservatori della Provincia di Milano, n. 20261 (firma aggiornata)		

CARTELLA	SCALA	DATA	DIS.N.	REV.
5.1	1:100	31-10-19	FER BP D T1 URB GEN S_019	0