


1 Planimetria sistemazione superficiale - Foglio 1  
Scala 1:100

LEGENDA		SPECIE ARBOREE E ARBUSTIVE		
	Pista ciclabile in conglomerato bituminoso		<i>Cercis siliquastrum</i> / Albero di Giuda	
	Percorso pedonale con autobloccanti in CLS		<i>Syringa vulgaris</i> / Lillà	
	Marciapiede in conglomerato bituminoso		<i>Euonymus europaeus</i> / Fusaggine	
	Trincea drenante		<i>Ligustrum vulgare</i> / Ligustro	
	Area a verde		<i>Viburnum opulus</i> / Pallon di neve	
	Rastrelliera biciclette		<i>Viburnum lantana</i> / Lantana	
	Cestino gettacarte		<i>Viburnum tinus</i> / Laurotino	
	Illuminazione pista ciclabile / percorso pedonale		<i>Lonicera caprifolium</i> / Caprifoglio comune	
	Recinzione in pannelli con griglia in acciaio H=2.00m		<i>Clematis</i> / Clematide	
	Recinzione in pannelli con griglia in acciaio H=1.45m			
	Recinzioni con rete e paletti a T plastificati			
	Dissuasore			
	Segnaletica verticale			
		<b>SIMBOLI</b>		Perimetro area di intervento

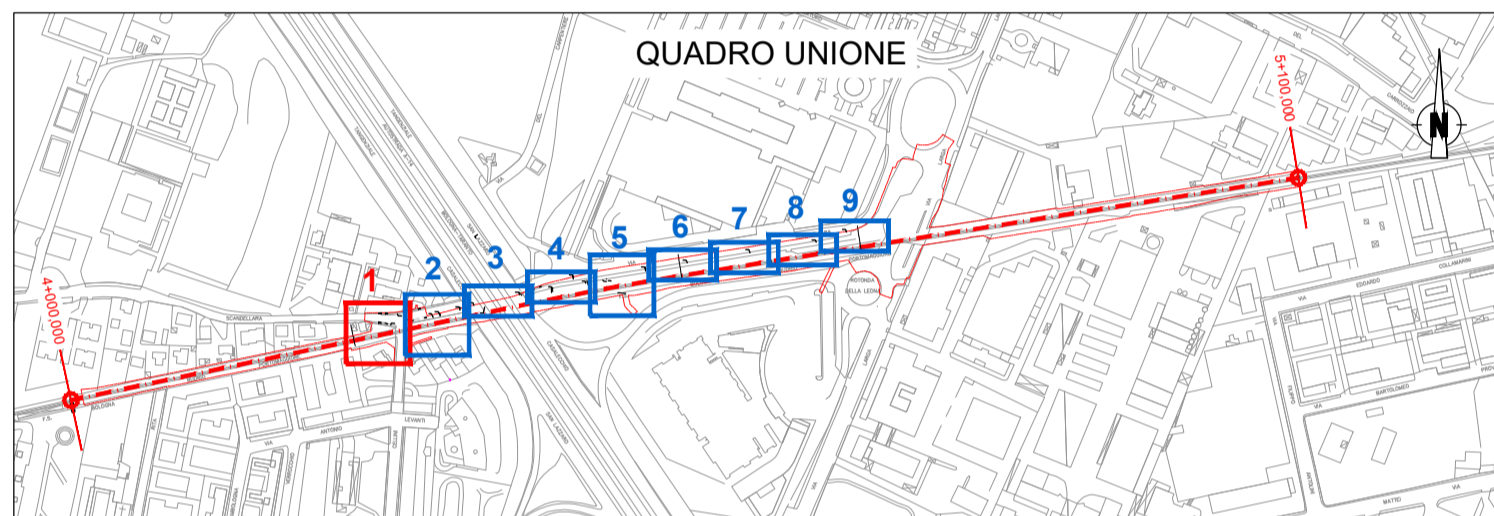

**MINISTERO DELLE INFRASTRUTTURE E DEI TRASPORTI**  
**REGIONE EMILIA ROMAGNA**

**FER**  
FERROVIE EMILIA ROMAGNA

**FERROVIE EMILIA ROMAGNA s.r.l.**

**LINEA SFM2 - BOLOGNA-PORTOMAGGIORE**

**PROGETTO DEFINITIVO**

**VIABILITA' E SISTEMAZIONE URBANA**  
**SISTEMAZIONE SUPERFICIALE**  
**TRATTA VIA CELLINI / VIA SCANDELLARA - PLANIMETRIA 1/6**

**AGGIORNAMENTI**

REV.	DESCRIZIONE	DATA	REDATTO	CONTROL.	APPROV.	VISTO
0	Emissione finale	31-10-19	ASU	ETR	SCE	VFE
-	-	-	-	-	-	-
-	-	-	-	-	-	-
-	-	-	-	-	-	-

IL PROGETTISTA		CONCESSIONARIA	
<b>MANDATARIA:</b> <b>GEODATA ENGINEERING</b>	Responsabile del progetto e dell'integrazione Ing. Vincenza Floria Ordine degli Ingegneri della Provincia di Torino, n. 8042 (firma aggiornata)	Il Responsabile Unico del Procedimento: Ing. Fabrizio Maccheri (firma aggiornata)	
<b>NET ENGINEERING</b>	Il Progettista: Arch. Stefano Ceccotto Ordine degli Architetti, Pianificatori, Paesaggisti e Conservatori della Provincia di Milano, n. 20261 (firma aggiornata)		

CARTELLA	SCALA	DATA	DIS.N.	REV.
5.1	1:100	31-10-19	FER BP D T2 URB GEN S_003	0

BOLOGNA

PORTOMAGGIORE

