


LEGENDA

	Pista ciclabile in conglomerato bituminoso		SPECIE ARBOREE E ARBUSTIVE
	Percorso pedonale con autobloccanti in CLS		<i>Cercis siliquastrum</i> / Albero di Giuda
	Marciapiede in conglomerato bituminoso		<i>Syringa vulgaris</i> / Lillà
	Trincea drenante		<i>Euonymus europaeus</i> / Fusaggine
	Area a verde		<i>Ligustrum vulgare</i> / Ligustro
	Rastrelliera biciclette		<i>Viburnum opulus</i> / Pallon di neve
	Cestino gettacarte		<i>Viburnum lantana</i> / Lantana
	Illuminazione pista ciclabile / percorso pedonale		<i>Viburnum tinus</i> / Laurotino
	Recinzione in pannelli con griglia in acciaio H=2.00m		<i>Lonicera caprifolium</i> / Caprifoglio comune
	Recinzione in pannelli con griglia in acciaio H=1.45m		<i>Clematis</i> / Clematide
	Recinzione con rete e paletti a T plastificati	SIMBOLI	
	Dissuasore		Perimetro area di intervento
	Segnaletica verticale		

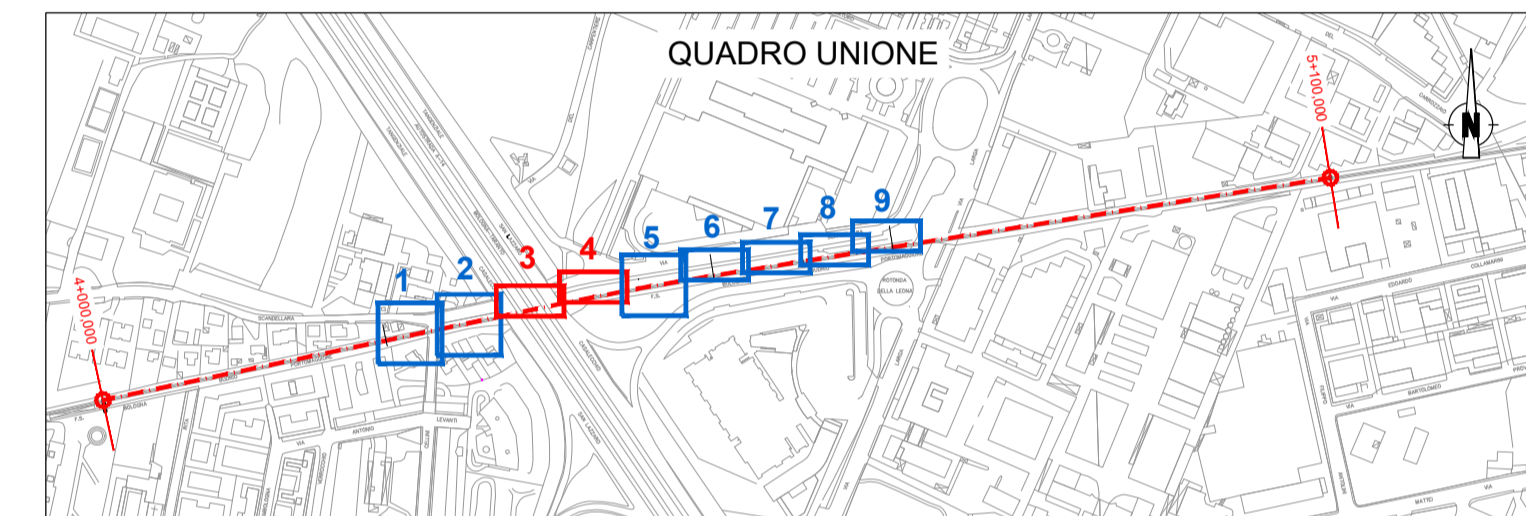

MINISTERO DELLE INFRASTRUTTURE E DEI TRASPORTI
REGIONE EMILIA ROMAGNA

FER
FERROVIE EMILIA ROMAGNA

FERROVIE EMILIA ROMAGNA s.r.l.

LINEA SFM2 - BOLOGNA-PORTOMAGGIORE

ADEGUAMENTO DELLA PROGETTAZIONE DEFINITIVA E COORDINAMENTO PER SICUREZZA IN FASE DI PROGETTAZIONE (D.LGS. 81/2008) PER LA REALIZZAZIONE DEL COMPLETAMENTO DELL'INTERAMENTO DELLA TRATTA URBANA DI BOLOGNA E PROGETTO DI FATTIBILITÀ TECNICA ED ECONOMICA DI CUI ALL'ART. 23 C.5 DEL D.LGS. 50/2016, RELATIVO AL RADDOPPIO DEL BINARIO TRA LA FERMATA DI BOLOGNA-VIA LARGA E LA STAZIONE DI BUDRIO. (CIG 754332765C)

PROGETTO DEFINITIVO

VIABILITA' E SISTEMAZIONE URBANA
SISTEMAZIONE SUPERFICIALE
TRATTA VIA CELLINI / VIA SCANDELLARA - PLANIMETRIA 3/6

AGGIORNAMENTI

REV.	DESCRIZIONE	DATA	REDATTO	CONTROL.	APPROV.	VISTO
0	Emissione finale	31-10-19	ASU	ETR	SCE	VFE
-	-	-	-	-	-	-
-	-	-	-	-	-	-
-	-	-	-	-	-	-

IL PROGETTISTA

MANDATARIA: **GEODATA ENGINEERING**

Responsabile del progetto e dell'integrazione:
Ing. Vincenza Fioria
Ordine degli Ingegneri della Provincia di Torino, n. 8042
(firma aggiornata)

Progettista:
Arch. Stefano Ceccotto
Ordine degli Architetti, Pianificatori, Paesaggisti e Conservatori della Provincia di Milano, n. 20261
(firma aggiornata)

CONCESSIONARIA

Responsabile Unico del Procedimento:
Ing. Fabrizio Maccheri
(firma aggiornata)

CARTELLA 5.1

SCALA 1:100

DATA 31-10-19

DIS.N. FER BP D T2 URB GEN S 005

REV. 0