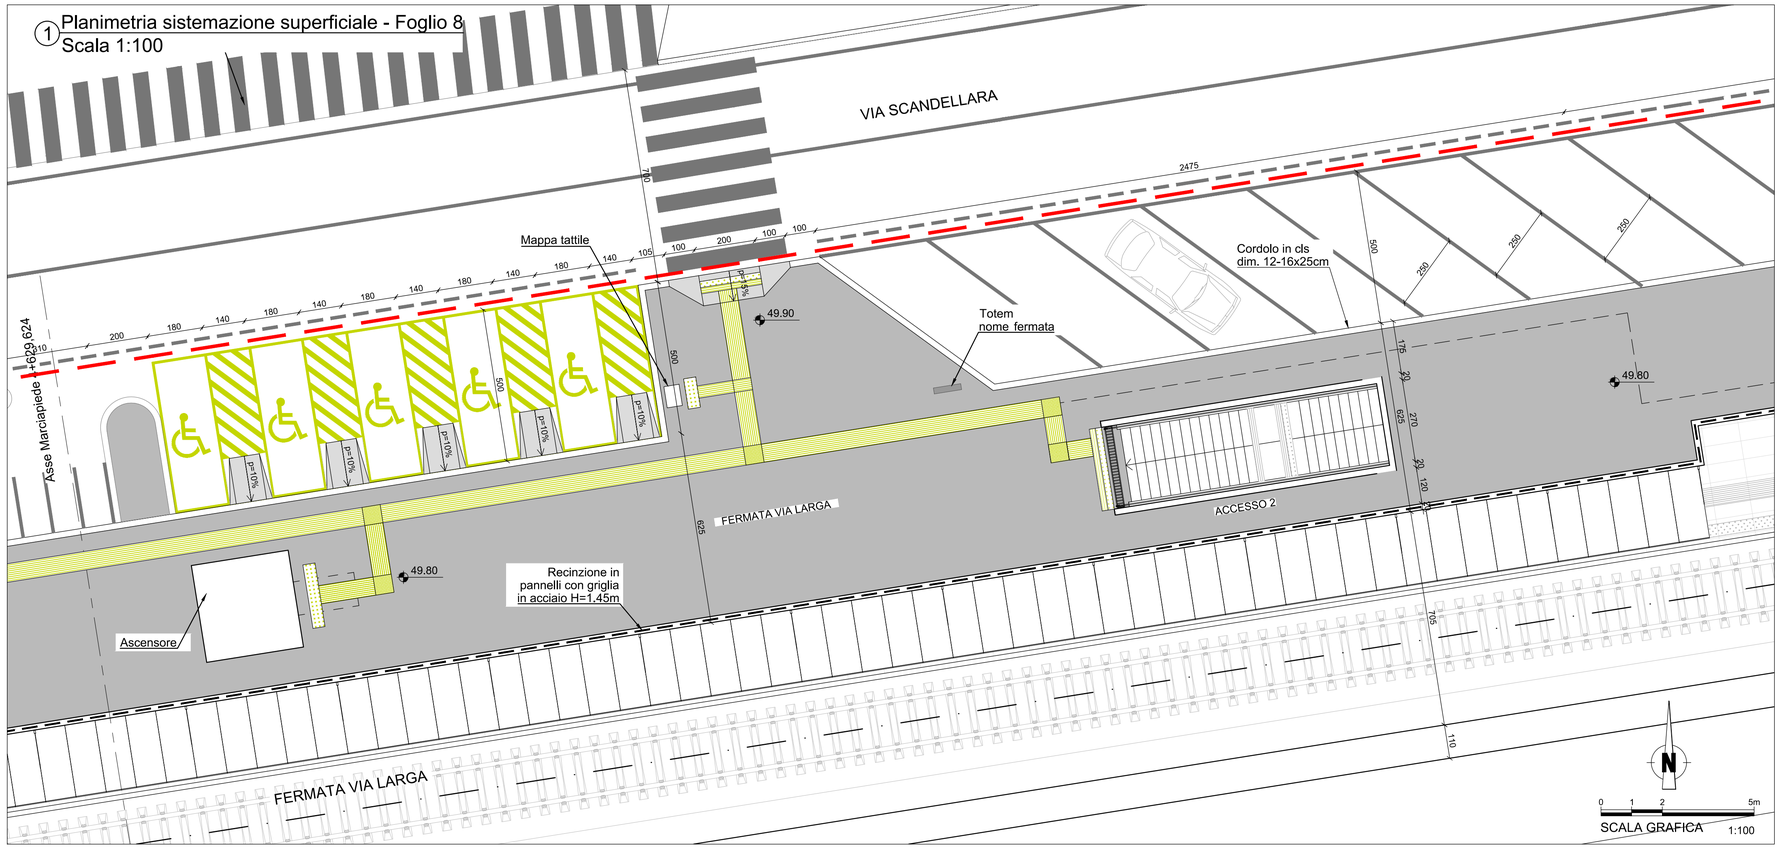

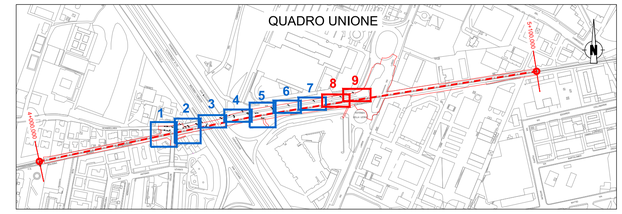

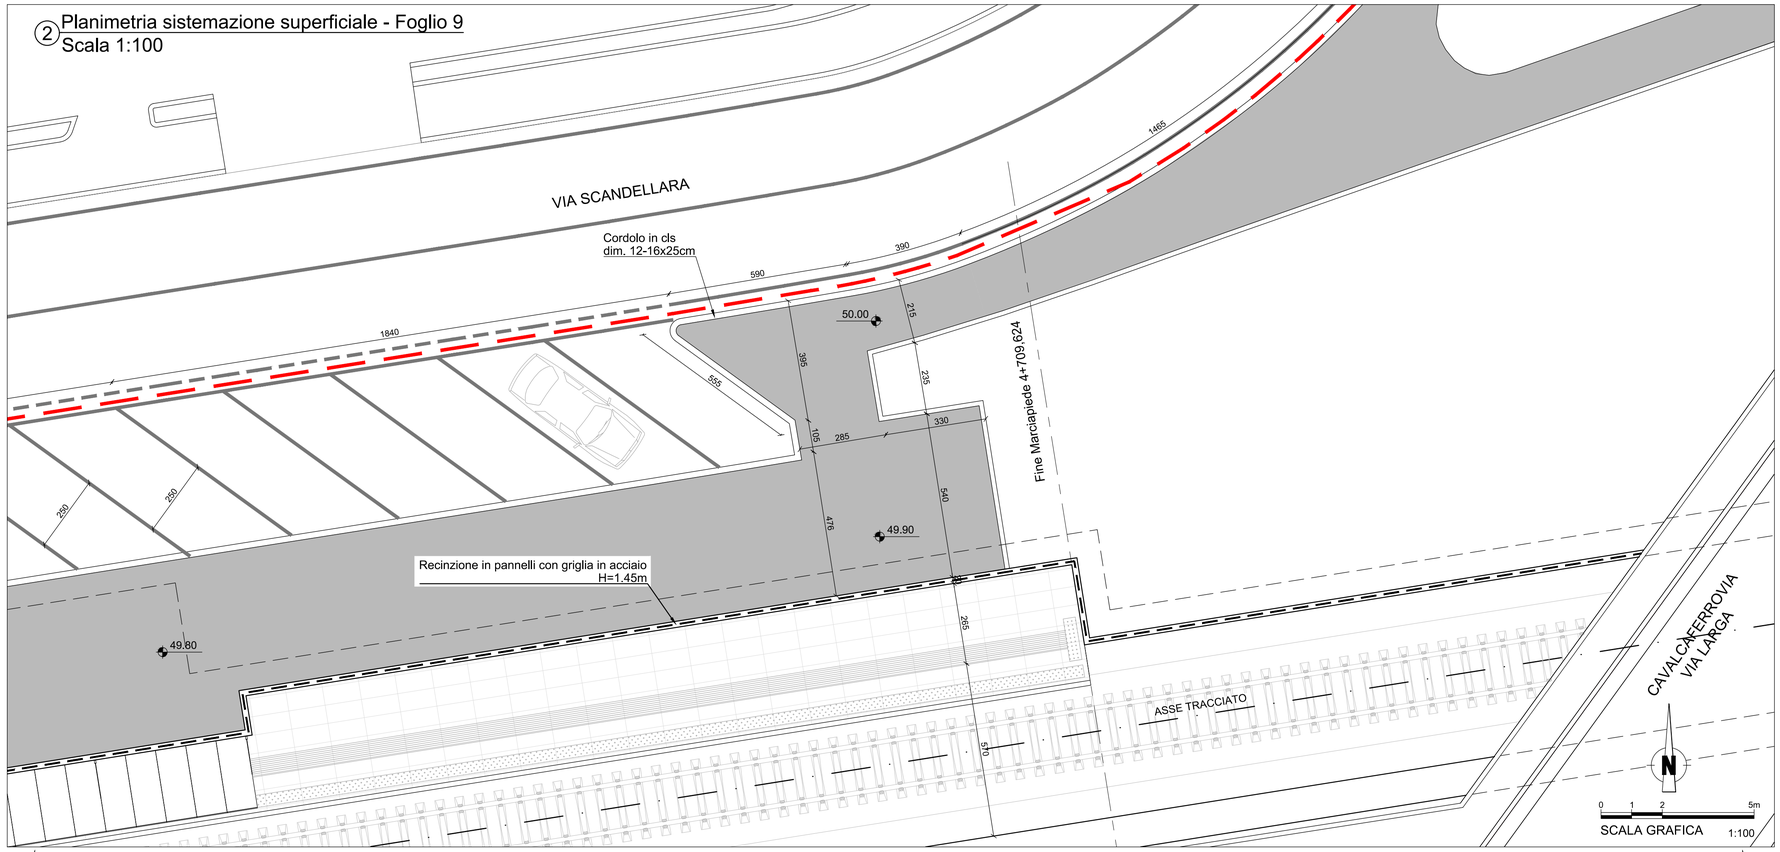

LEGENDA

- Pista ciclabile in conglomerato bituminoso
- Percorso pedonale con autobloccanti in CLS
- Marciapiede in conglomerato bituminoso
- Trincea drenante
- Area a verde
- Rastrelliera biciclette
- Cestino gettacarte
- Illuminazione pista ciclabile / percorso pedonale
- Recinzione in pannelli con griglia in acciaio H=2.00m
- Recinzione in pannelli con griglia in acciaio H=1,45m
- Recinzione con rete e paletti a T plastificati
- Dissuasore
- Segnaletica verticale

SPECIE ARBOREE E ARBUSTIVE

- *Cercis siliquastrum* / Albero di Giuda
- *Syringa vulgaris* / Lillà
- *Euonymus europaeus* / Fusaggine
- *Ligustrum vulgare* / Ligustro
- *Viburnum opulus* / Pallon di neve
- *Viburnum lantana* / Lantana
- *Viburnum tinus* / Laurotino
- *Lonicera caprifolium* / Caprifoglio comune
- *Clematis* / Clematide

SIMBOLI

- Perimetro area di intervento

MINISTERO DELLE INFRASTRUTTURE E DEI TRASPORTI
REGIONE EMILIA ROMAGNA

/FER/
FERROVIE EMILIA ROMAGNA

FERROVIE EMILIA ROMAGNA s.r.l.

LINEA SFM2 - BOLOGNA-PORTOMAGGIORE

ADEGUAMENTO DELLA PROGETTAZIONE DEFINITIVA E COORDINAMENTO PER SICUREZZA IN FASE DI PROGETTAZIONE (D.LGS. 81/2008) PER LA REALIZZAZIONE DEL COMPLETAMENTO DELL'INTERRAMENTO DELLA TRATTA URBANA DI BOLOGNA E PROGETTO DI FATTIBILITÀ TECNICA ED ECONOMICA DI CUI ALL'ART. 23 C.5 DEL D.LGS. 50/2016, RELATIVO AL RADDOPPIO DEL BINARIO TRA LA FERMATA DI BOLOGNA-VIA LARGA E LA STAZIONE DI BUDRIO. (CIG 7543327650)

PROGETTO DEFINITIVO

VIABILITA' E SISTEMAZIONE URBANA
SISTEMAZIONE SUPERFICIALE
TRATTA VIA CELLINI / VIA SCANDELLARA - PLANIMETRIA 6/6

AGGIORNAMENTI

REV.	DESCRIZIONE	DATA	REDATTO	CONTROL.	APPROV.	VISTO
0	Emissione finale	31-10-19	ASU	ETR	SCE	VFE
-	-	-	-	-	-	-
-	-	-	-	-	-	-
-	-	-	-	-	-	-
-	-	-	-	-	-	-

IL PROGETTISTA

MANDATARIA:
GEODATA ENGINEERING
NET ENGINEERING
SITECO ENGINEERING COMPANY

Responsabile del progetto e dell'integrazione fra le prestazioni specialistiche:
Ing. Vincenza Floria
Ordine degli Ingegneri della Provincia di Torino, n. 8042
(Firmato digitalmente)

Il Progettista:
Arch. Stefano Ceccotto
Ordine degli Architetti, Pianificatori, Paesaggisti e Conservatori della Provincia di Milano, n. 20261
(Firmato digitalmente)

CONCESSIONARIA

Il Responsabile Unico del Procedimento:
Ing. Fabrizio Maccari
(Firmato digitalmente)

CARTELLA	SCALA	DATA	DIS.N.	REV.
5.1	1:100	31-10-19	FER BP D T2 URB GEN S 008	0