


LEGENDA		SPECIE ARBOREE E ARBUSTIVE	
	Pista ciclabile		<i>Cercis siliquastrum</i> / Albero di Giuda
	Percorso pedonale Tipo 1		<i>Syringa vulgaris</i> / Lilla
	Percorso pedonale Tipo 2		<i>Euonymus europaeus</i> / Fusaggine
	Marciapiede ripristinato		<i>Ligustrum vulgare</i> / Ligustro
	Trincea drenante		<i>Viburnum opulus</i> / Pallon di neve
	Area a verde		<i>Viburnum lantana</i> / Lantana
	Rilevati/Trincee		<i>Viburnum tinus</i> / Laurotino
	Panchina		<i>Lonicera caprifolium</i> / Caprifoglio comune
	Rastrelliera biciclette		<i>Clematis</i> / Clematide
	Cestino gettacarte		
	Illuminazione pista ciclabile / percorso pedonale		
	Recinzione in rete metallica		
	Dissuasore		
	Segnaletica verticale		

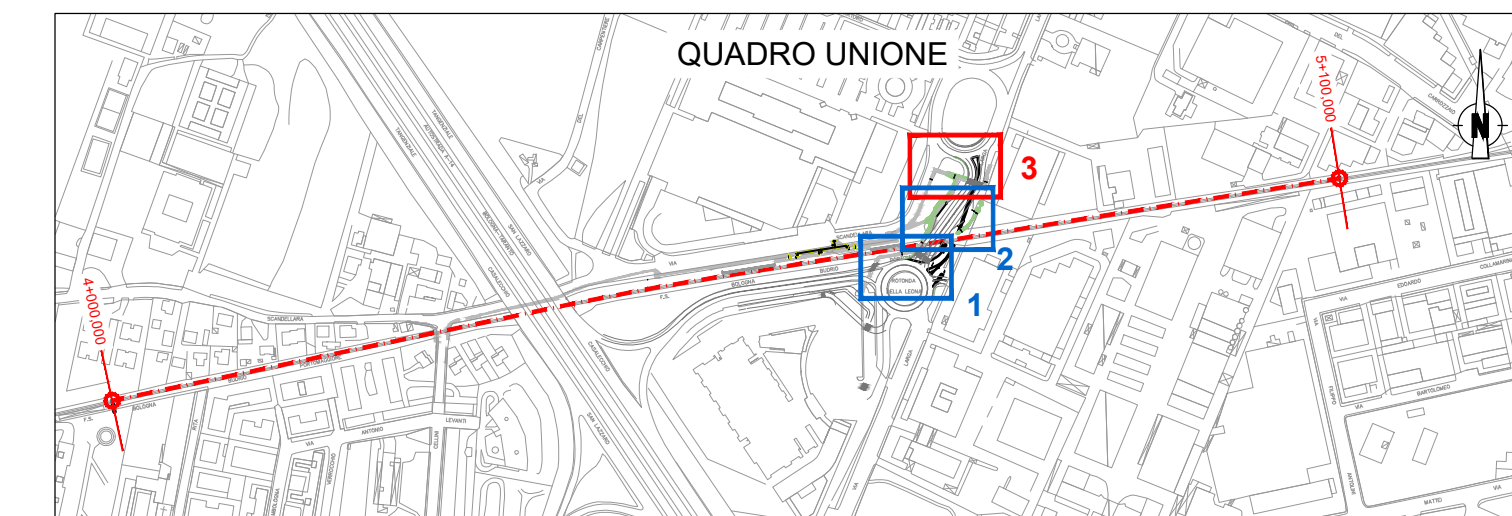

MINISTERO DELLE INFRASTRUTTURE E DEI TRASPORTI  
REGIONE EMILIA ROMAGNA

**FER**  
FERROVIE EMILIA ROMAGNA

**FERROVIE EMILIA ROMAGNA s.r.l.**

LINEA SFM2 - BOLOGNA-PORTOMAGGIORE

ADEGUAMENTO DELLA PROGETTAZIONE DEFINITIVA E COORDINAMENTO PER SICUREZZA IN FASE DI PROGETTAZIONE (D.LGS. 81/2008) PER LA REALIZZAZIONE DEL COMPLETAMENTO DELL'INTERAMENTO DELLA TRATTA URBANA DI BOLOGNA E PROGETTO DI FATTIBILITA' TECNICA ED ECONOMICA DI CUI ALL'ART. 23 C.5 DEL D.LGS. 50/2016, RELATIVO AL RADDOPPIO DEL BINARIO TRA LA FERMATA DI BOLOGNA-VIA LARGA E LA STAZIONE DI BUDRIO. (CIG 754332765C)

**PROGETTO DEFINITIVO**

VIABILITA' E SISTEMAZIONE URBANA  
SISTEMAZIONE SUPERFICIALE  
TRATTA VIA LARGA - PLANIMETRIA 3/3

AGGIORNAMENTI

REV.	DESCRIZIONE	DATA	REDATTO	CONTROL.	APPROV.	VISTO
0	Emissione finale	31/10/19	ANB	AFR	ABU	VFE
-	-	-	-	-	-	-
-	-	-	-	-	-	-
-	-	-	-	-	-	-
-	-	-	-	-	-	-

IL PROGETTISTA		CONCESSIONARIA
MANDATARIA: <b>GEODATA ENGINEERING</b> Responsabile del progetto e dell'integrazione tra le prestazioni specialistiche: Ing. Vincenza Fioria Ordine degli Ingegneri della Provincia di Torino, n. 8042 (Primo apporto)		Il Responsabile Unico del Procedimento: Ing. Fabrizio Maccari (Primo apporto)
Il Progettista: <b>SITECO ENGINEERING COMPANY</b> Ing. Andrea Burchi Ordine degli Ingegneri della Provincia di Bologna, n. 7927/A (Primo apporto)		

CARTELLA	SCALA	DATA	DIS.N.	REV.
5.1	1:100	31/10/19	FER BP D T2 URB GEN S_013	0

BOLOGNA

SCALA GRAFICA 1:100  
PORTOMAGGIORE