


LEGENDA

- Pista ciclabile
- Percorso pedonale Tipo 1
- Percorso pedonale Tipo 2
- Trincea drenante
- Area a verde
- Rilevati/Trincee
- Rilievo dello stato di fatto

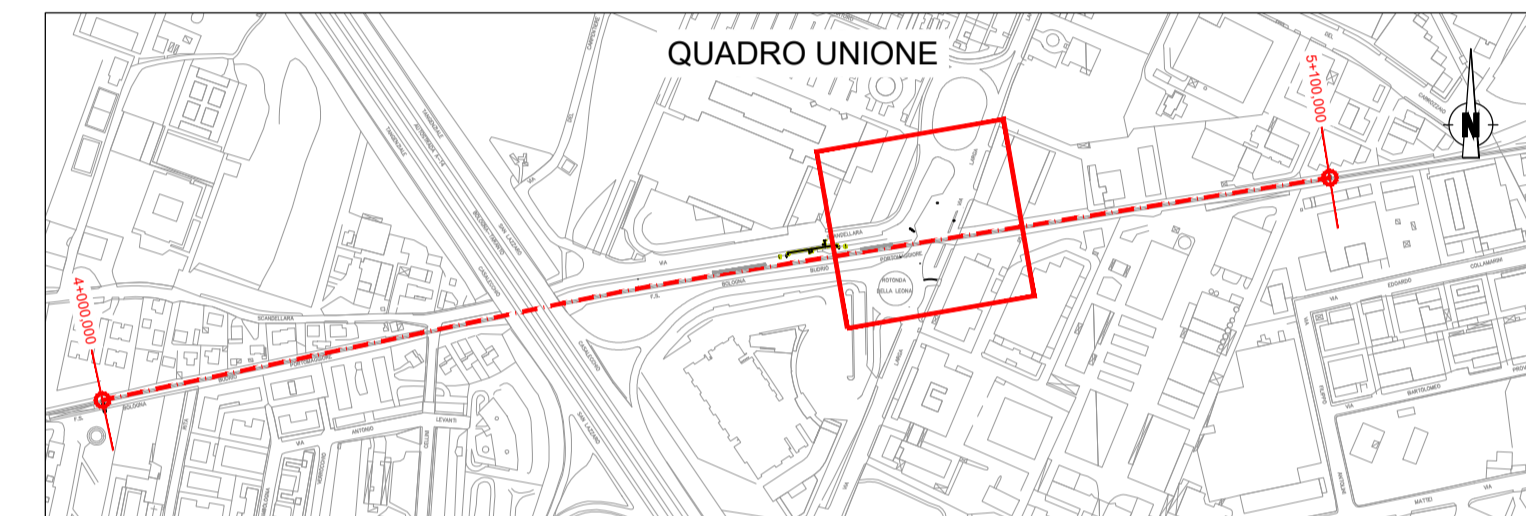

MINISTERO DELLE INFRASTRUTTURE E DEI TRASPORTI
REGIONE EMILIA ROMAGNA

FER
FERROVIE EMILIA ROMAGNA

FERROVIE EMILIA ROMAGNA s.r.l.

LINEA SFM2 - BOLOGNA-PORTOMAGGIORE

PROGETTO DEFINITIVO

VIABILITA' E SISTEMAZIONE URBANA
SISTEMAZIONE SUPERFICIALE
CONFRONTO ANTE/POST PROGETTO TRATTA VIA LARGA

AGGIORNAMENTI						
REV.	DESCRIZIONE	DATA	REDATTO	CONTROL.	APPROV.	VISTO
0	Emissione finale	31/10/19	ANB	AFR	ABU	VFL
-	-	-	-	-	-	-
-	-	-	-	-	-	-
-	-	-	-	-	-	-

IL PROGETTISTA	CONCESSIONARIA
MANDATARIA: Responsabile del progetto e dell'integrazione: Ing. Vincenza Floria Ordine degli Ingegneri della Provincia di Torino, n. 8042 (Firma digitale)	Il Responsabile Unico del Procedimento: Ing. Fabrizio Maccheri (Firma digitale)
Il Progettista: Ing. Andrea Burchi Ordine degli Ingegneri della Provincia di Bologna, n. 7927/A (Firma digitale)	

CARTELLA	SCALA	DATA	DIS.N.	REV.
5.1	1: 200	31/10/19	FER_BP D_T2_URB_GEN S_015	0

BOLOGNA

PORTOMAGGIORE

