


QUADROD'UNIONE

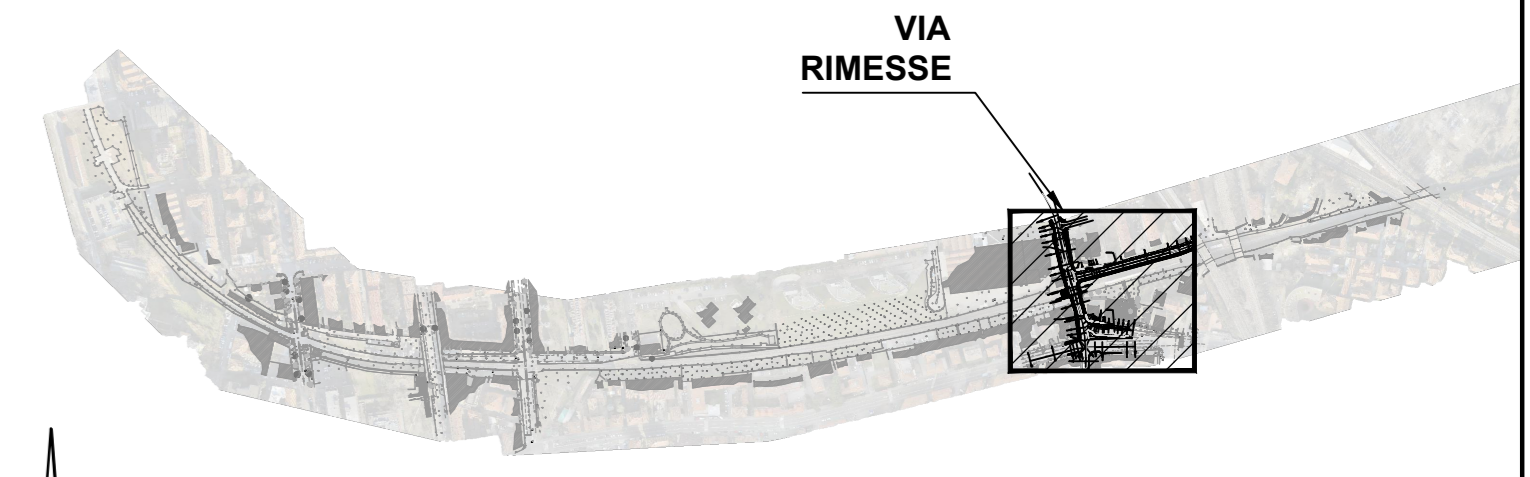

MINISTERO DELLE INFRASTRUTTURE E DEI TRASPORTI
REGIONE EMILIA ROMAGNA



FERROVIE EMILIA ROMAGNA s.r.l.

LINEA SFM2 - BOLOGNA-PORTOMAGGIORE



ADEGUAMENTO DELLA PROGETTAZIONE DEFINITIVA E COORDINAMENTO PER SICUREZZA IN FASE DI PROGETTAZIONE (D.LGS. 81/2008) PER LA REALIZZAZIONE DEL COMPLETAMENTO DELL'INTERAMENTO DELLA TRATTA URBANA DI BOLOGNA E PROGETTO DI FATTIBILITÀ TECNICA ED ECONOMICA DI CUI ALL'ART. 23 C.8 DEL D.LGS. 50/2016, RELATIVO AL RADDOPPIO DEL BINARIO TRA LA FERMATA DI BOLOGNA-VIA LARGA E LA STAZIONE DI BUDRIO. (CIG 754332765C)

PROGETTO DEFINITIVO

VIABILITÀ E SISTEMAZIONE URBANA
NUOVA VIABILITÀ
VIA RIMESSE - PLANIMETRIA DI PROGETTO

AGGIORNAMENTI

REV.	DESCRIZIONE	DATA	REDATTO	CONTROL.	APPROV.	VISTO
0	Emissione finale	31/10/19	AMB	AFR	ABU	VFL
-	-	-	-	-	-	-
-	-	-	-	-	-	-
-	-	-	-	-	-	-

IL PROGETTISTA

MANDATARIA: GEODATA ENGINEERING	Responsabile di progetto e dell'iterazione Ing. Vincenza Fioria Ordine degli Ingegneri della Provincia di Torino, n. 6542	Responsabile Unico del Procedimento: Ing. Fabrizio Maczari
	SITOECO S.p.A.	Ingegnere: Ing. Andrea Burchi Ordine degli Ingegneri della Provincia di Bologna, n. 7870A

CARTELLA	SCALA	DATA	DIS.N.	REV.
5.1	1:200	31/10/19	FER BP D T1 URB GEN S_101	0