


TRATTA T1 - VIA RIMESSE -  
SEZIONI TRASVERSALI: ASSE-A-  
DA SEZ. 9 A SEZ. 16

SCAVI BONIFICHE	1.114 mq
STEREO	
RILEVATI	
RILEVATO	5.866 mq
ISOPRASTRUTTURA STRADALE	
CASSONETTO (BANCHINA)	1.000 m
MARCIAPIEDE	4.200 m
MANUFATTI	
CORDOLO	0.076 mq

SEZIONE N. 2  
QT. PROGETTO : 52.689  
DIST. PRG. : 26.300


SEZIONE N. 9  
QT. PROGETTO : 52.853  
DIST. PRG. : 27.238  
DIST. PREC. : 2.147  
DIST. SUCC. : 1.663

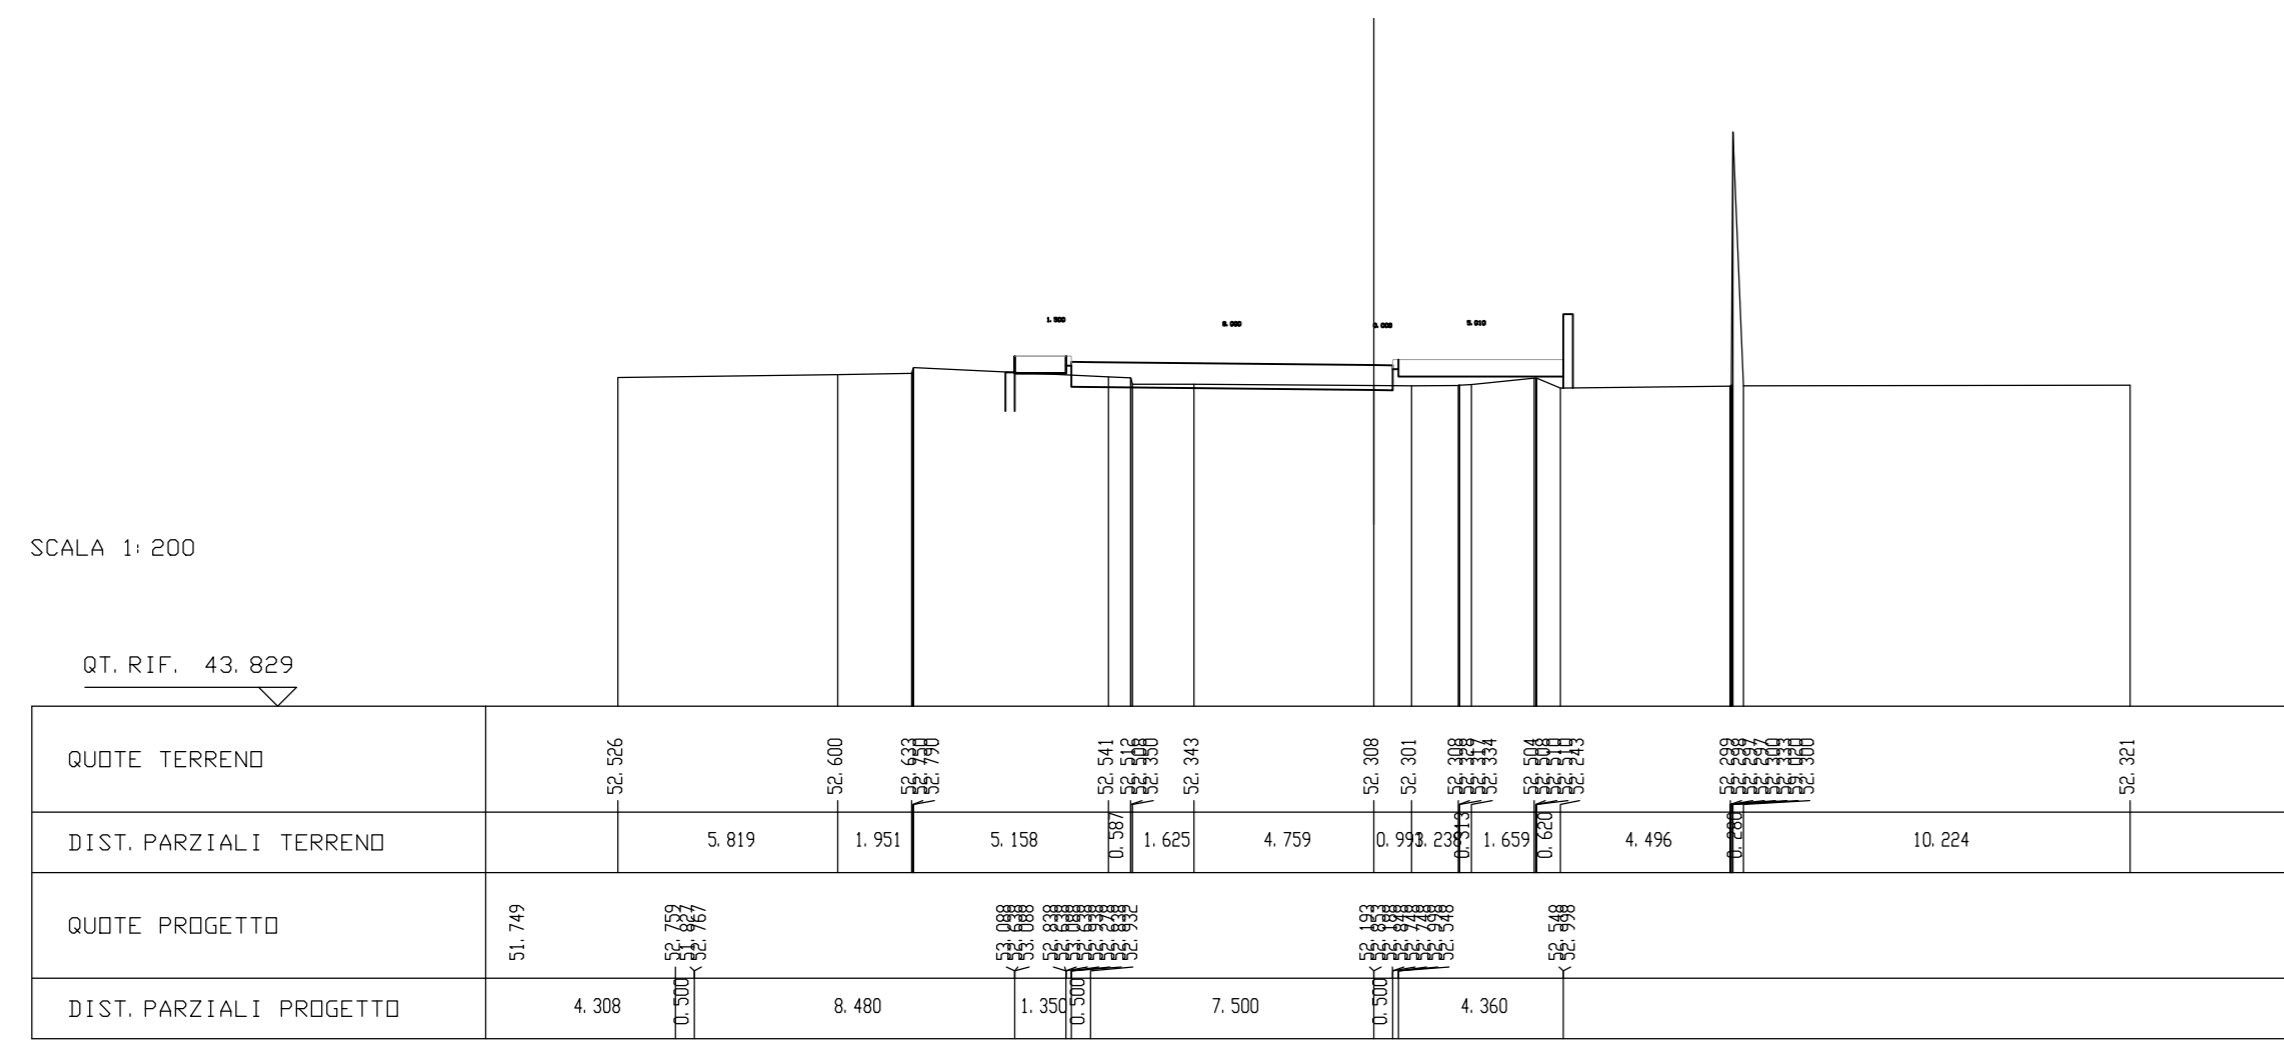

RILEVATI	
RILEVATO	9.720 mq
ISOPRASTRUTTURA STRADALE	
CASSONETTO (BANCHINA)	0.500 m
MARCIAPIEDE	2.439 m
MANUFATTI	
CORDOLO	0.038 mq


SEZIONE N. 4  
QT. PROGETTO : 53.444  
DIST. PRG. : 40.000

SEZIONE N. 13  
QT. PROGETTO : 53.256  
DIST. PRG. : 45.673  
DIST. PREC. : 2.147  
DIST. SUCC. : 3.602

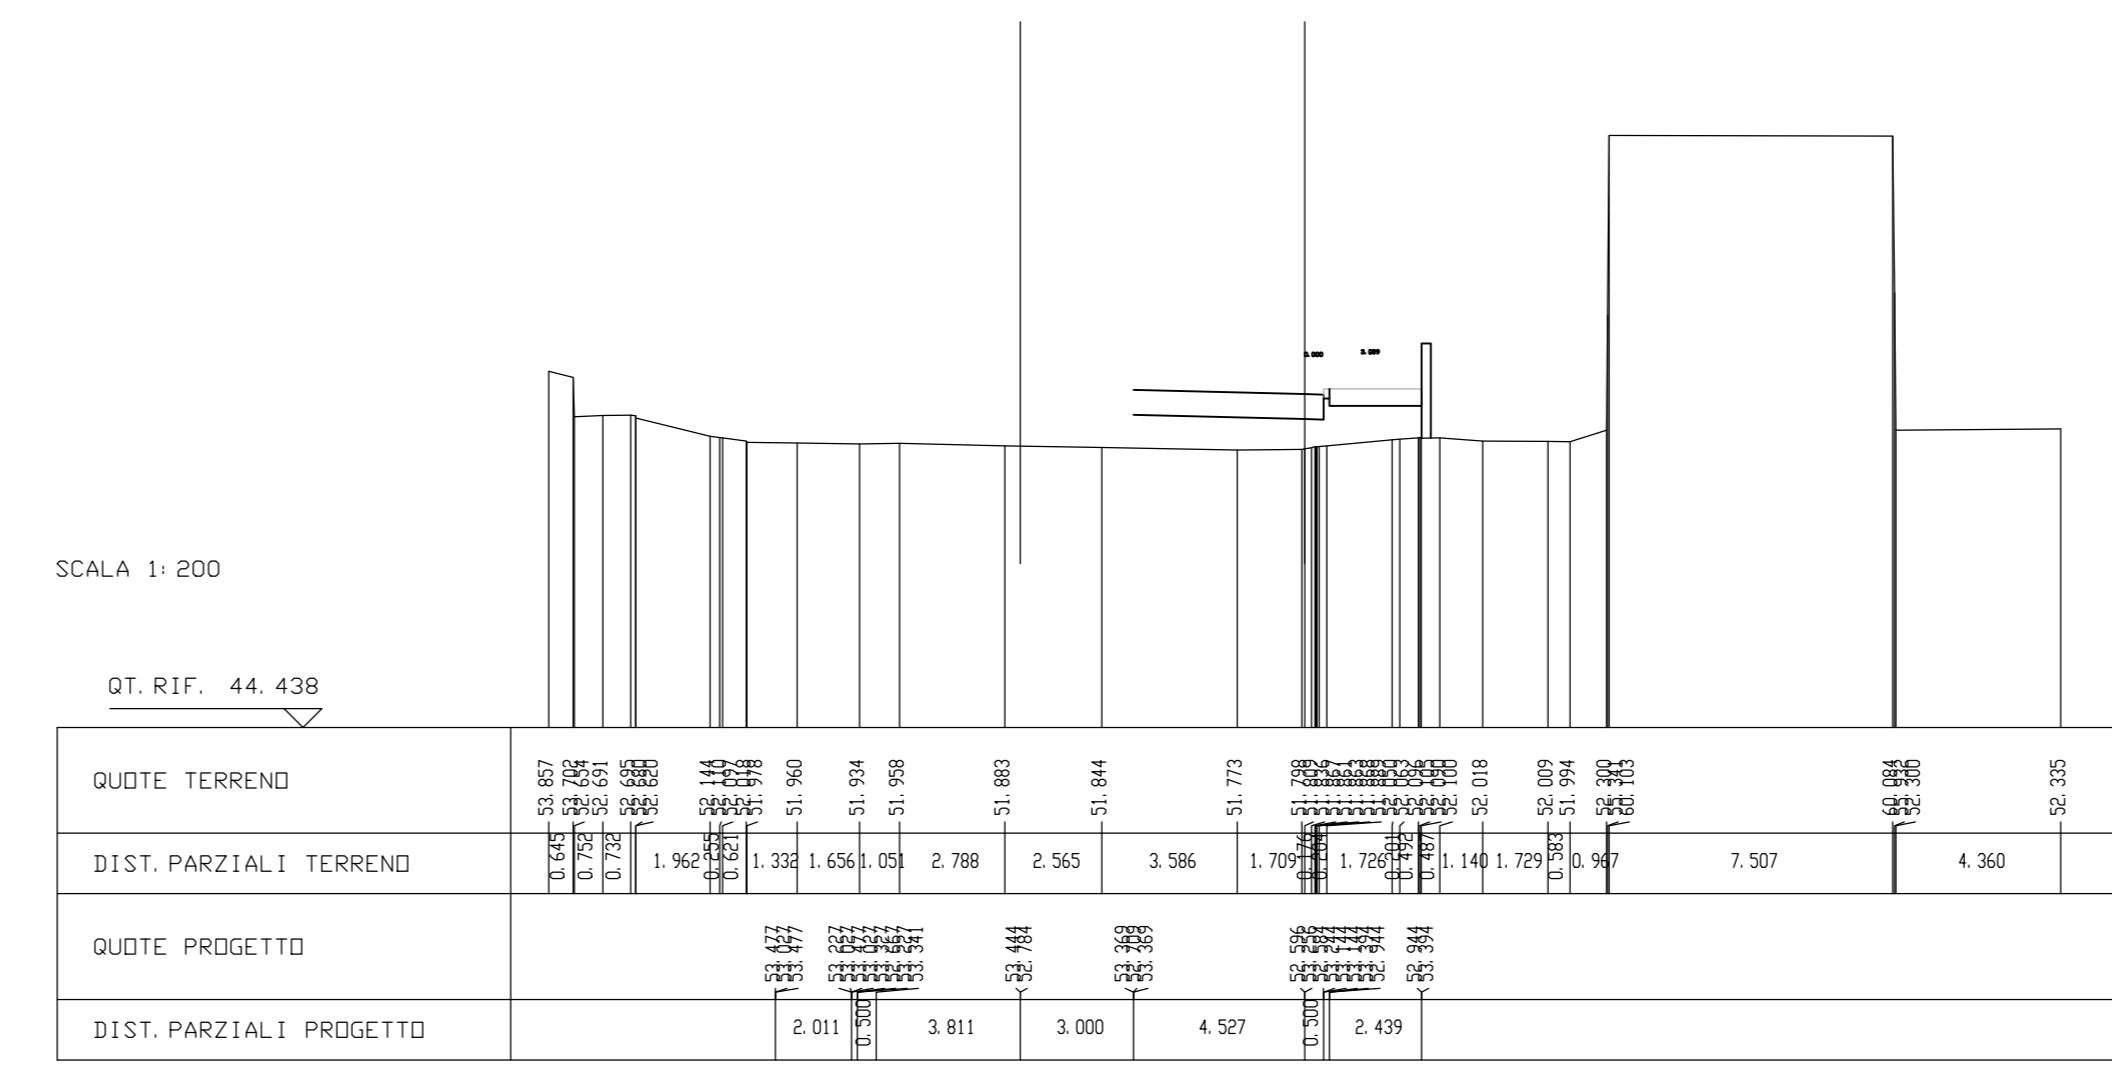


SCAVI BONIFICHE	0.162 mq
STEREO	
RILEVATI	
RILEVATO	6.172 mq
ISOPRASTRUTTURA STRADALE	
CASSONETTO (BANCHINA)	1.000 m
MARCIAPIEDE	4.225 m
MANUFATTI	
CORDOLO	0.076 mq

SEZIONE N. 10  
QT. PROGETTO : 52.932  
DIST. PRG. : 38.901  
DIST. PREC. : 1.663  
DIST. SUCC. : 3.141

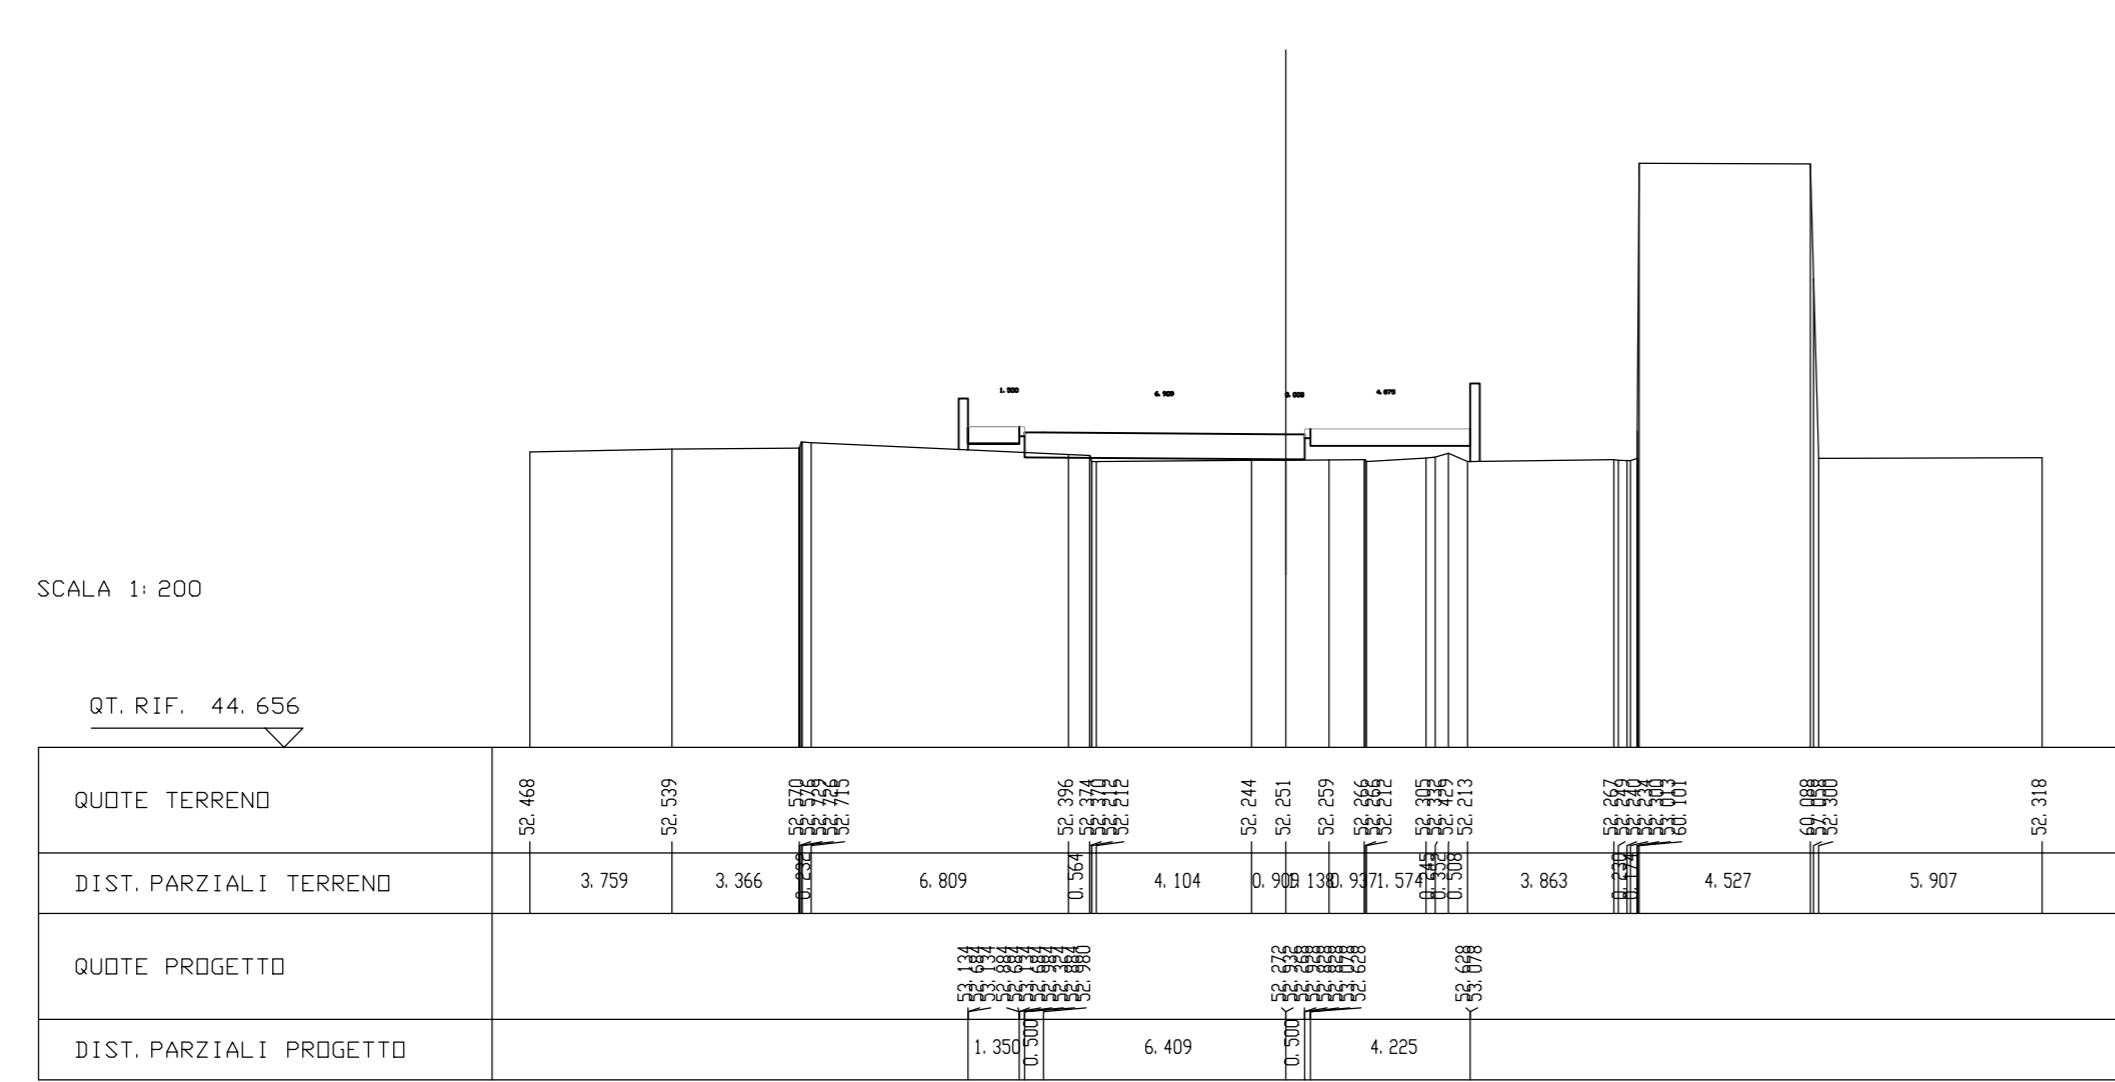

RILEVATI	
RILEVATO	5.990 mq
ISOPRASTRUTTURA STRADALE	
CASSONETTO (BANCHINA)	0.500 m
MARCIAPIEDE	1.001 m
MANUFATTI	
CORDOLO	0.038 mq


SEZIONE N. 14  
QT. PROGETTO : 49.273  
DIST. PRG. : 49.273  
DIST. PREC. : 3.602  
DIST. SUCC. : 4.284

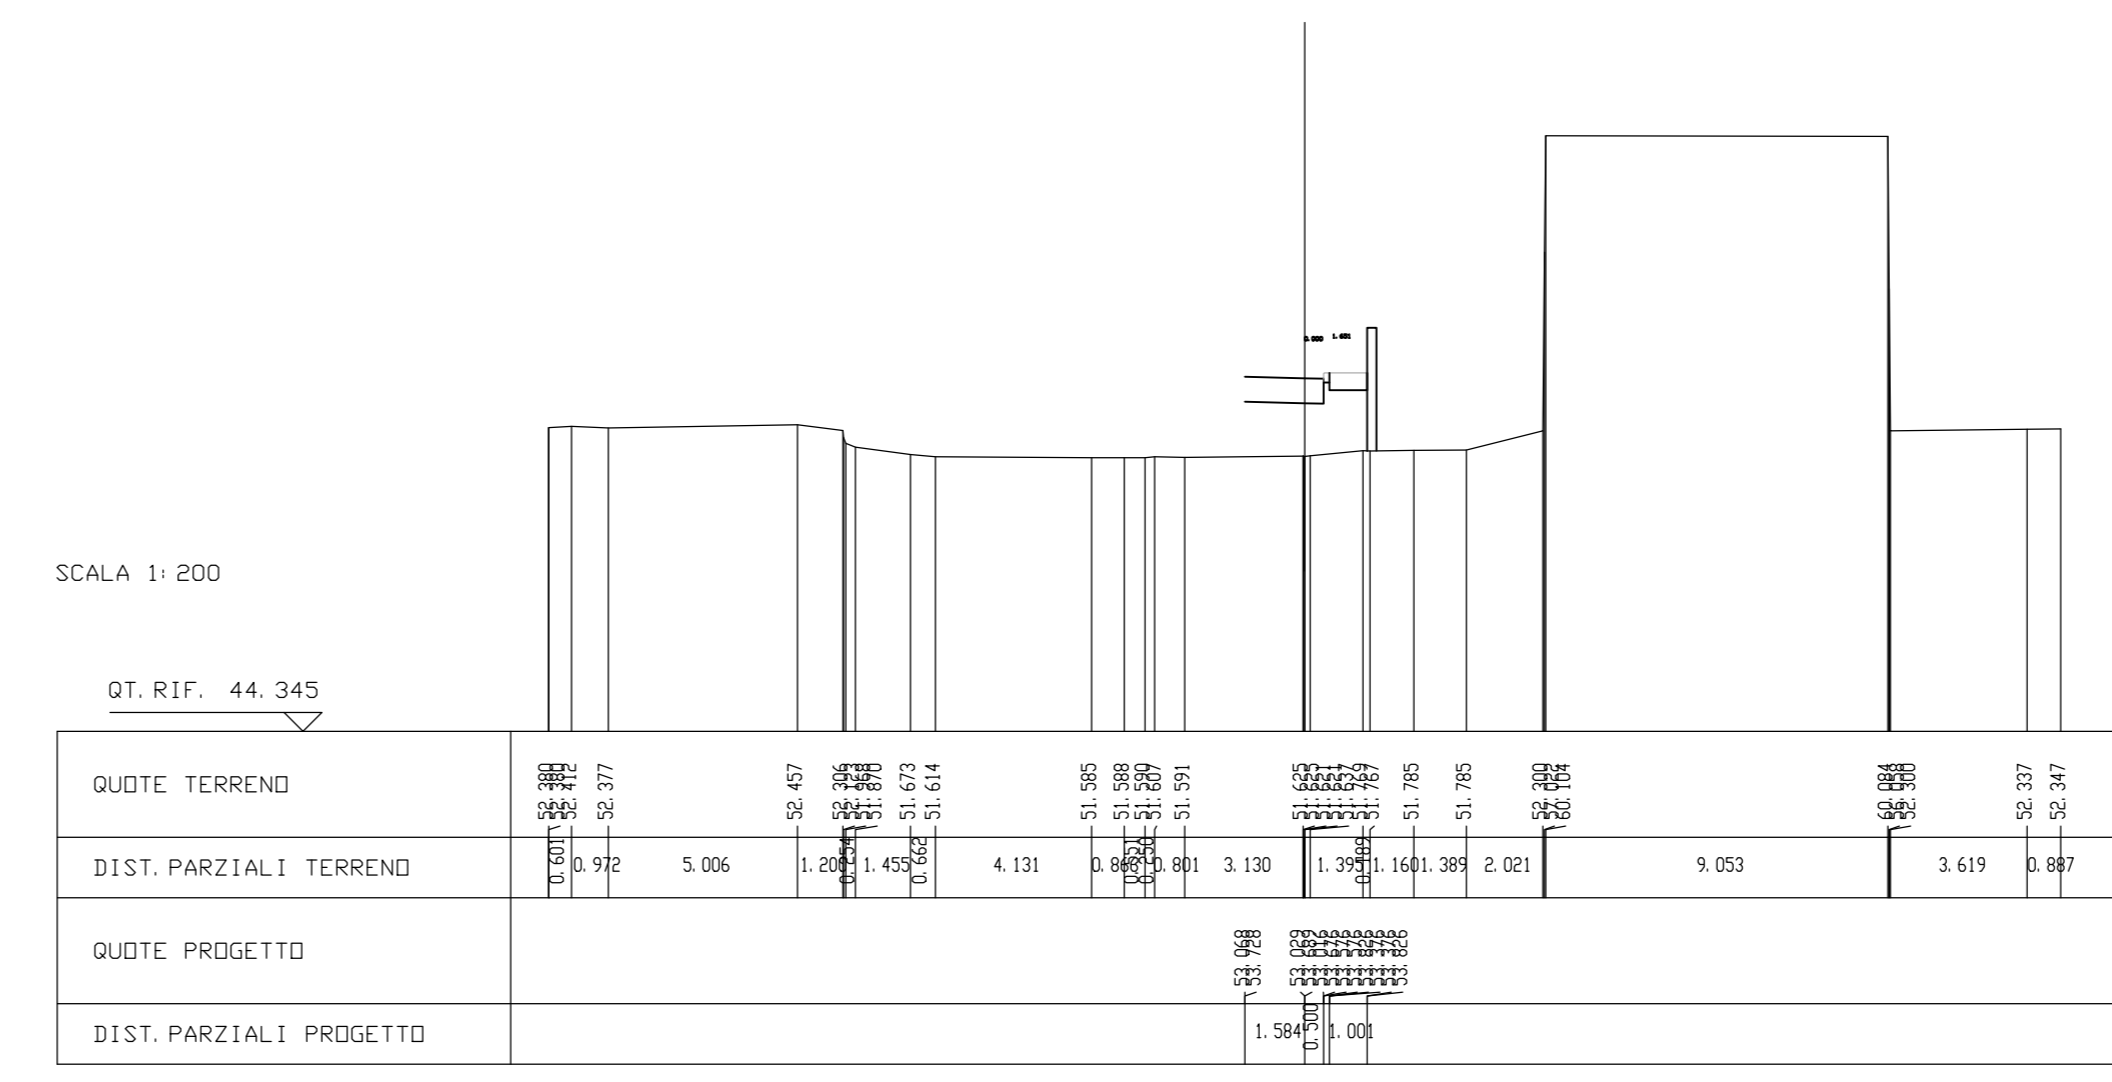

RILEVATI	
RILEVATO	8.981 mq
ISOPRASTRUTTURA STRADALE	
CASSONETTO (BANCHINA)	1.000 m
MARCIAPIEDE	3.666 m
MANUFATTI	
CORDOLO	0.076 mq

SEZIONE N. 3  
QT. PROGETTO : 53.089  
DIST. PRG. : 34.052


SEZIONE N. 11  
QT. PROGETTO : 53.072  
DIST. PRG. : 42.042  
DIST. PREC. : 3.141  
DIST. SUCC. : 0.899

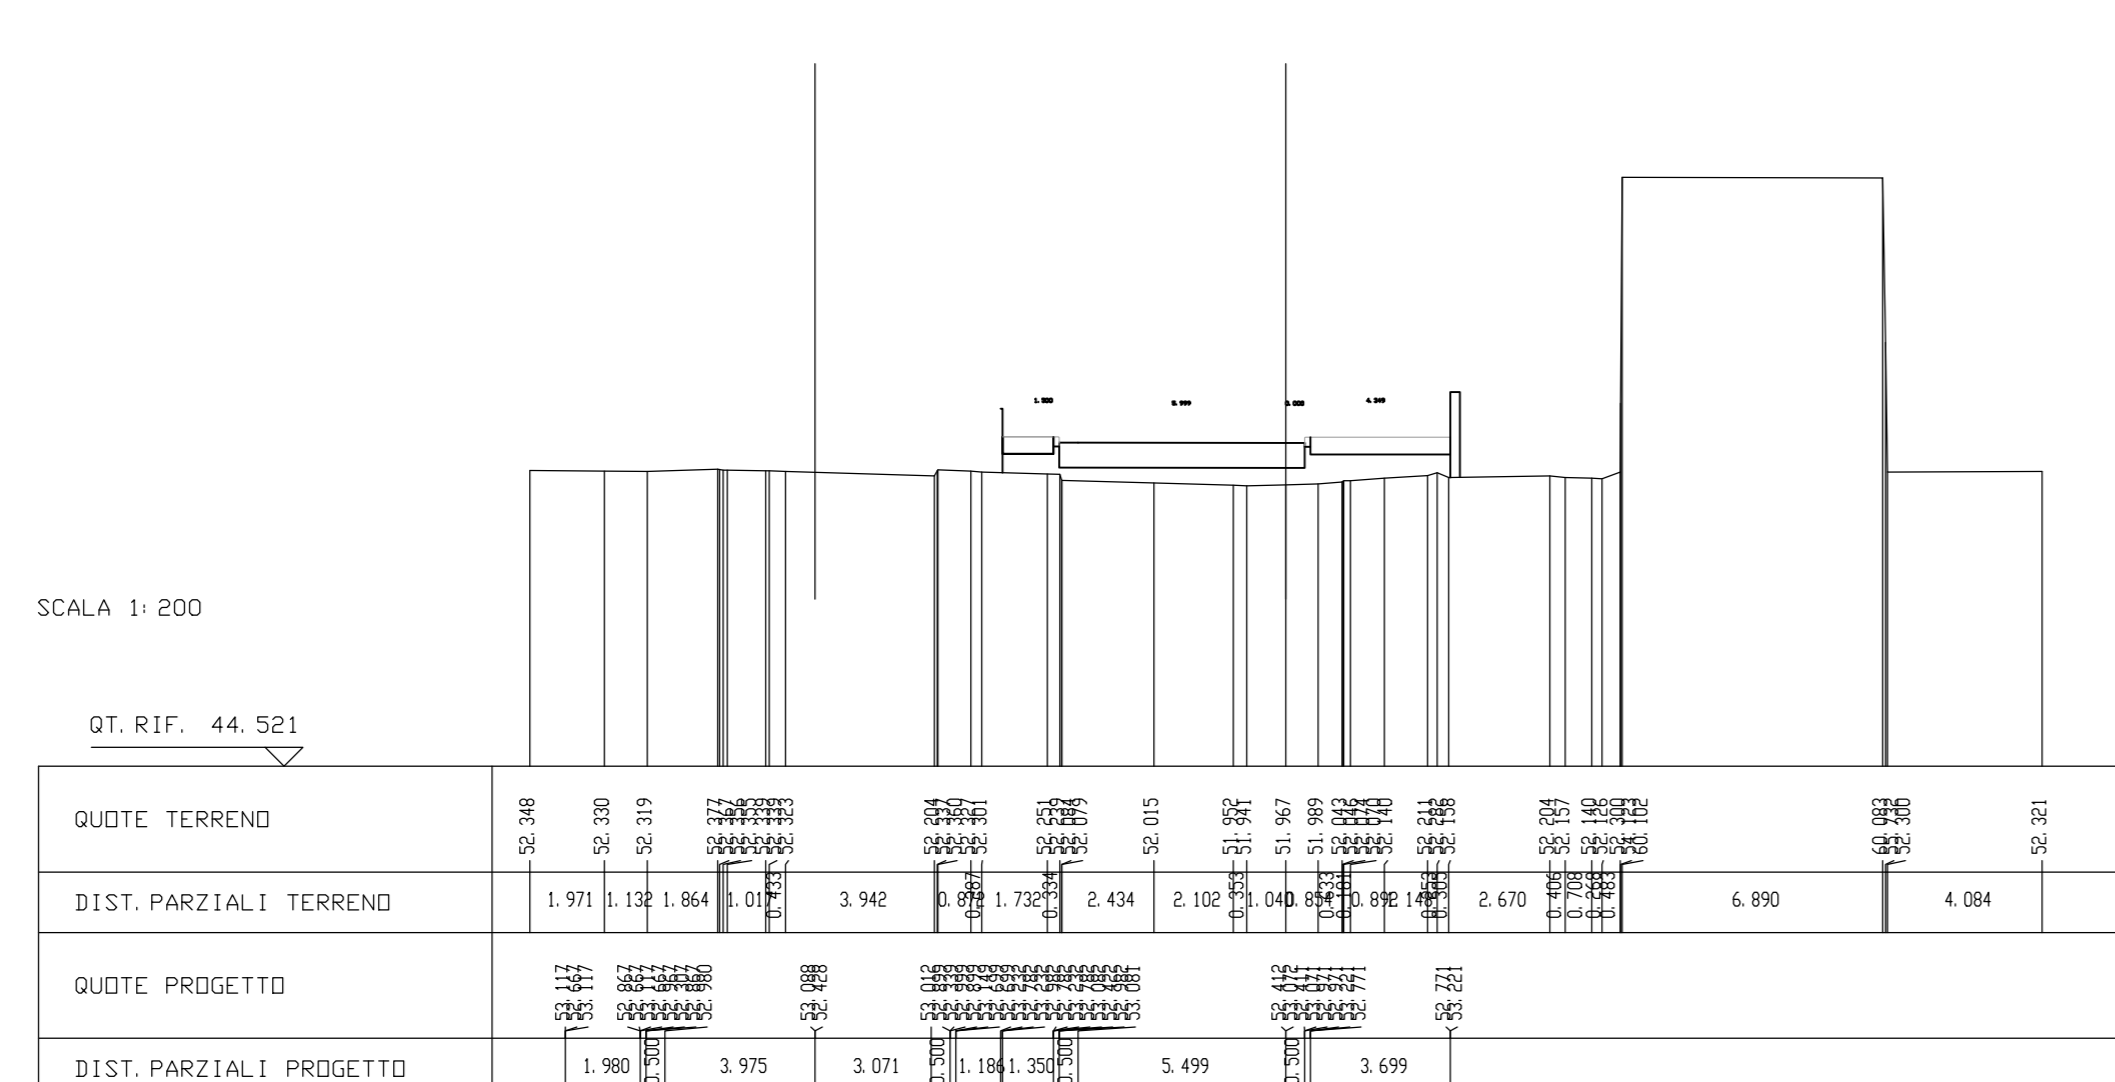

RILEVATI	
RILEVATO	3.466 mq
ISOPRASTRUTTURA STRADALE	
CASSONETTO (BANCHINA)	0.500 m
MARCIAPIEDE	1.208 m
MANUFATTI	
CORDOLO	0.038 mq


SEZIONE N. 5  
QT. PROGETTO : 54.100  
DIST. PRG. : 49.789

SEZIONE N. 15  
QT. PROGETTO : 54.020  
DIST. PRG. : 53.559  
DIST. PREC. : 4.284  
DIST. SUCC. : 2.051

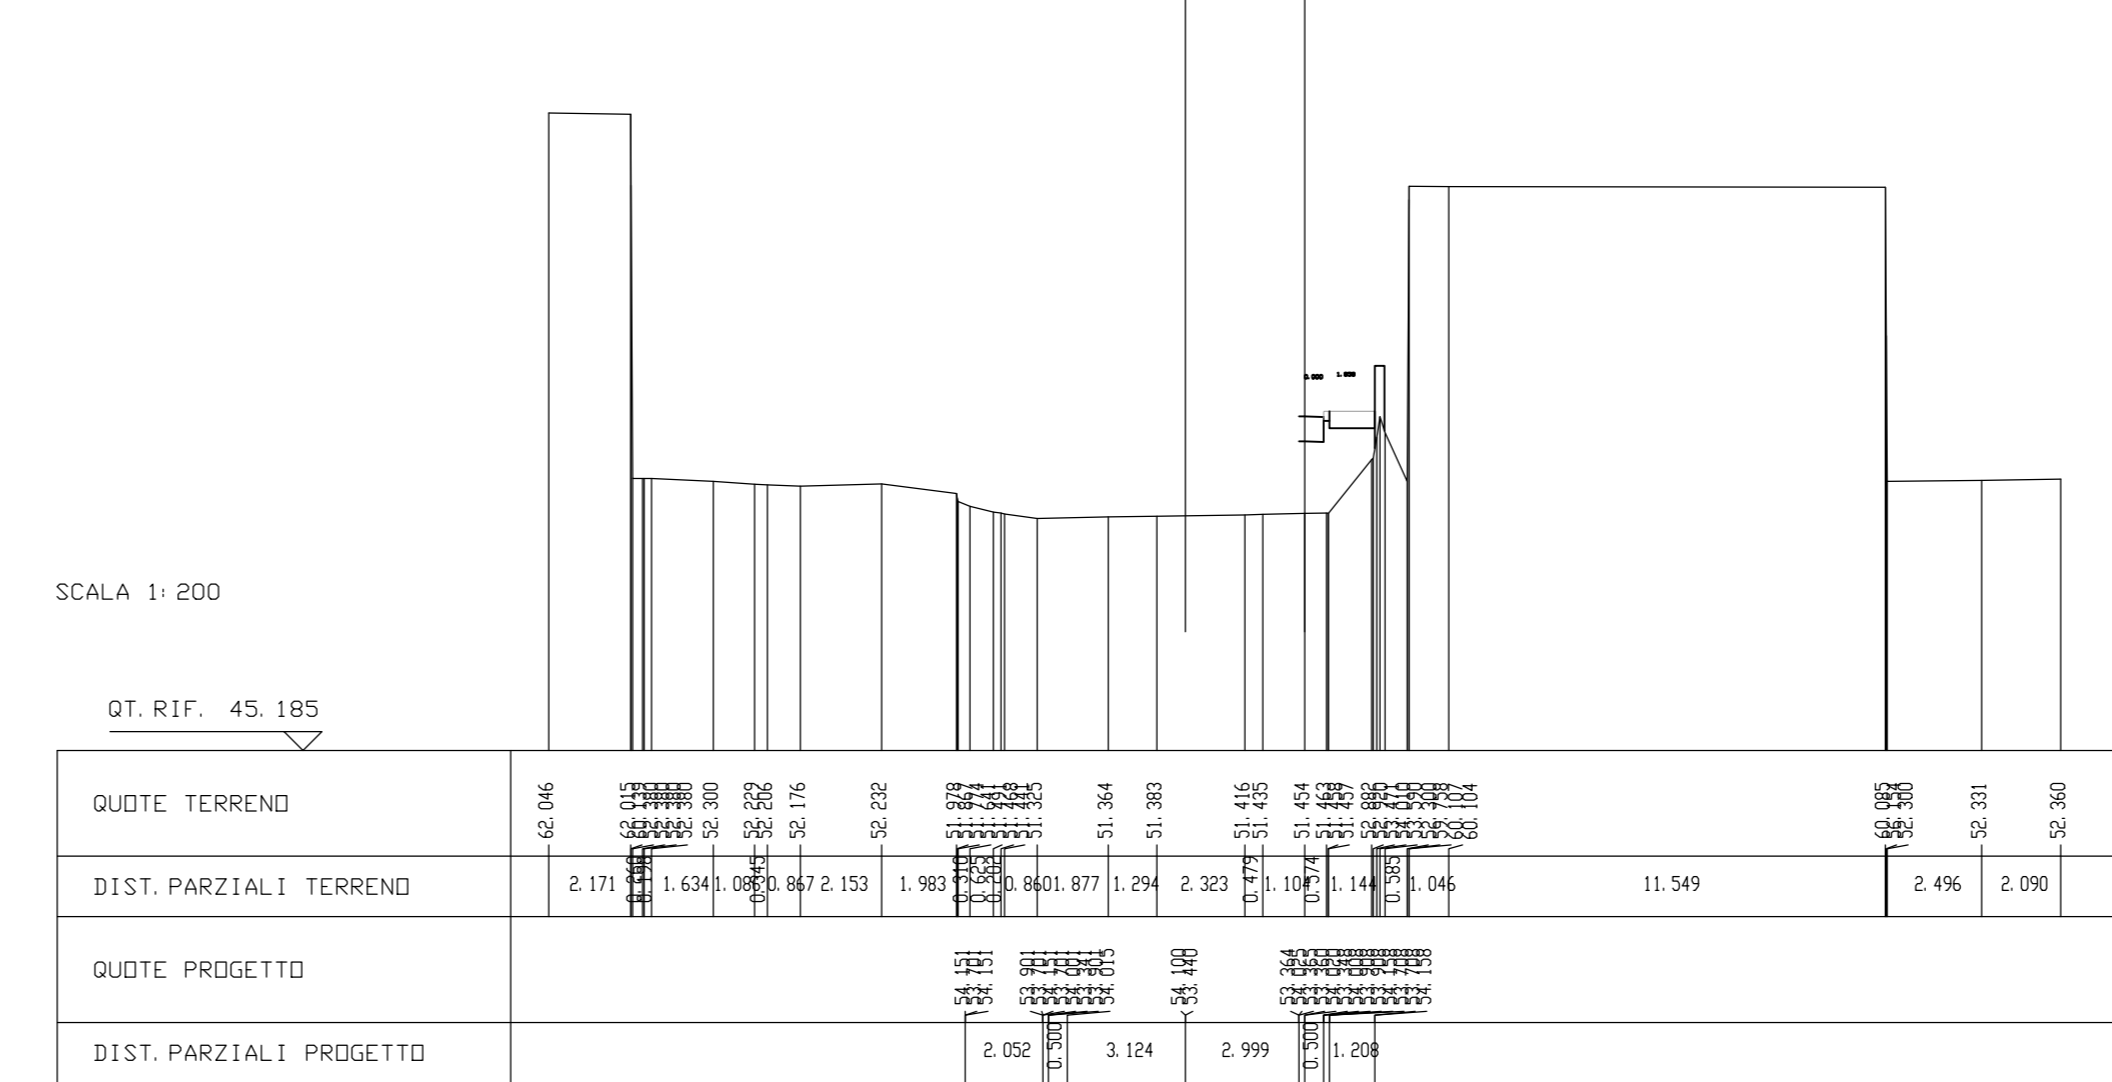




RILEVATI	
RILEVATO	8.266 mq
ISOPRASTRUTTURA STRADALE	
CASSONETTO (BANCHINA)	1.100 m
MARCIAPIEDE	3.466 m
MANUFATTI	
CORDOLO	0.076 mq

SEZIONE N. 12  
QT. PROGETTO : 53.098  
DIST. PRG. : 42.941  
DIST. PREC. : 0.899  
DIST. SUCC. : 2.732

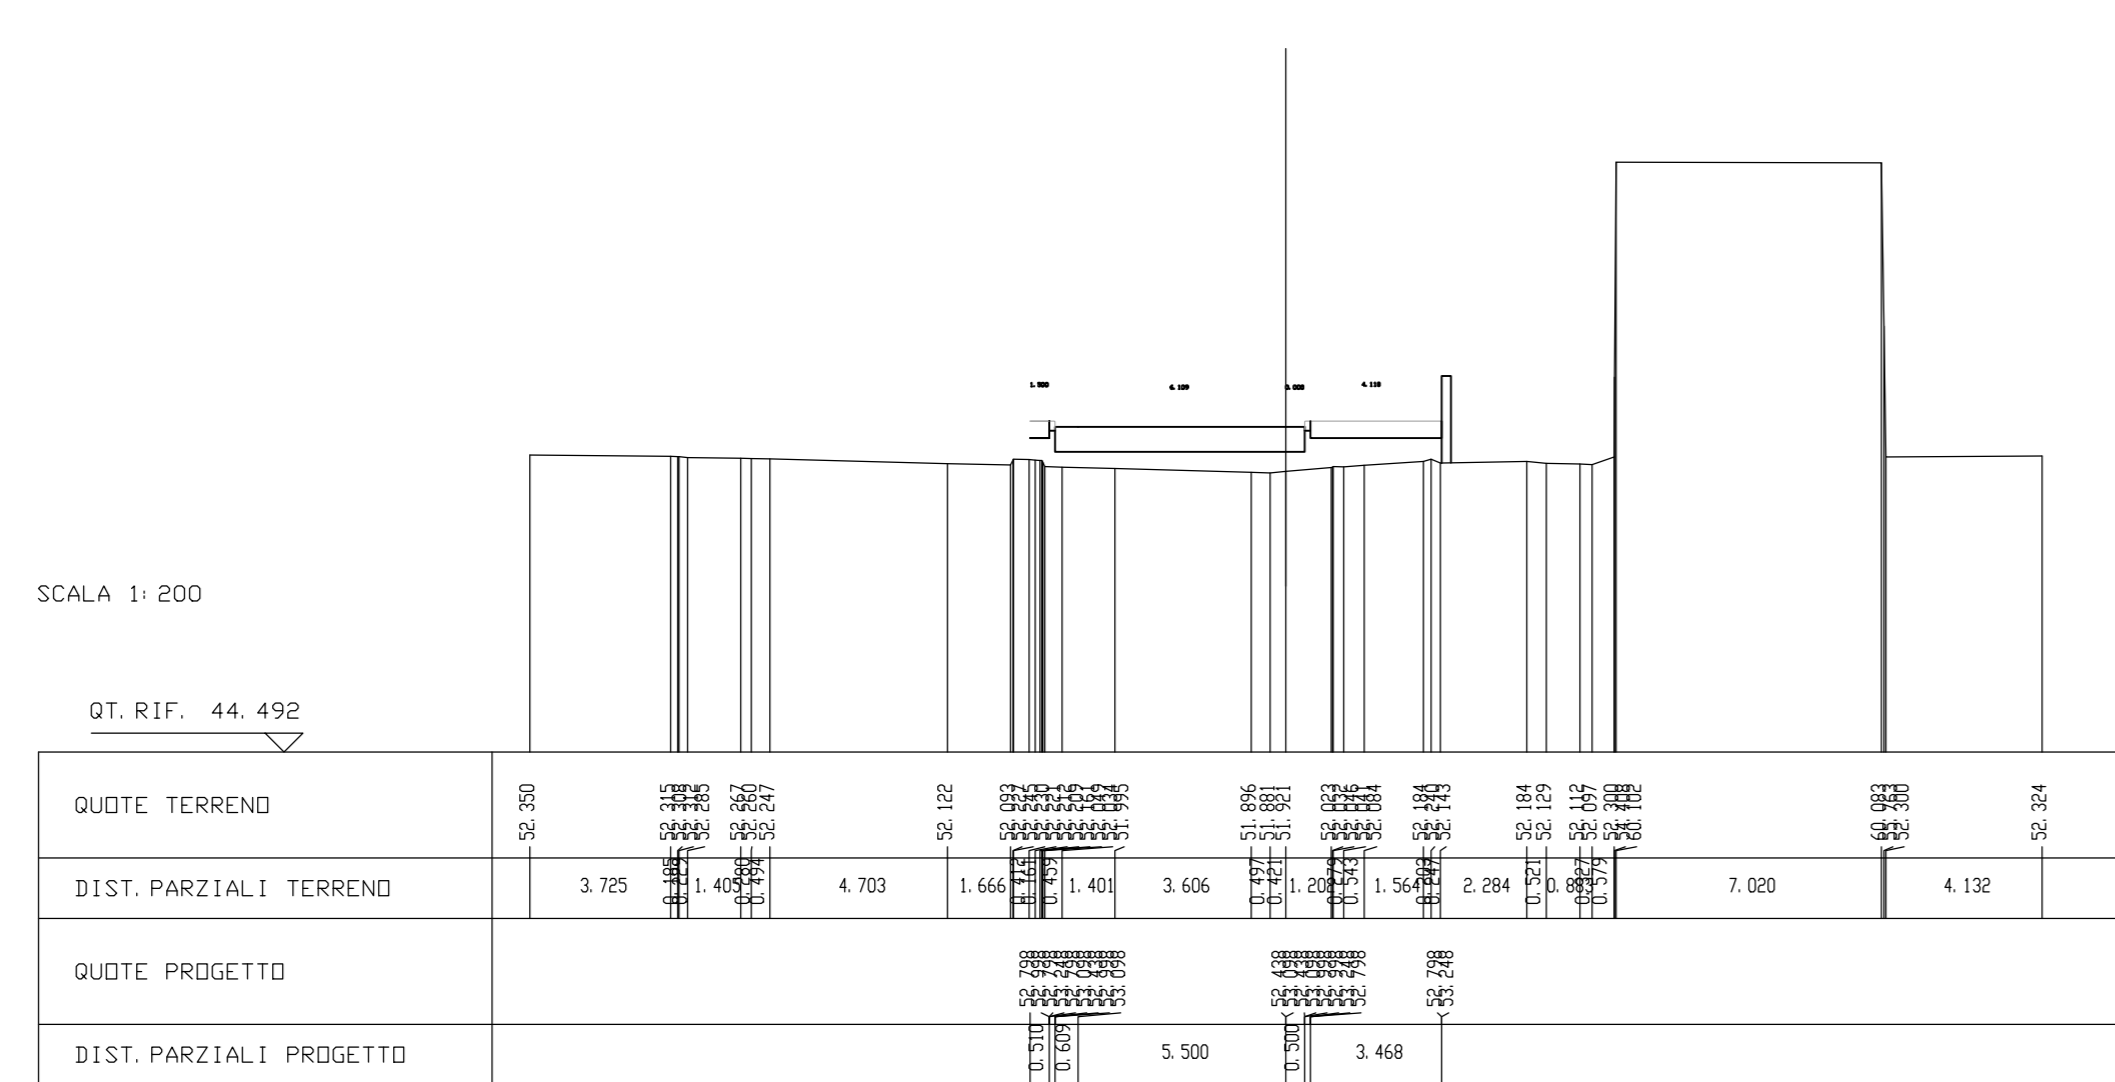

RILEVATI	
RILEVATO	3.726 mq
ISOPRASTRUTTURA STRADALE	
CASSONETTO (BANCHINA)	0.500 m
MARCIAPIEDE	1.347 m
MANUFATTI	
CORDOLO	0.038 mq

SEZIONE N. 16  
QT. PROGETTO : 54.139  
DIST. PRG. : 55.610  
DIST. PREC. : 2.051

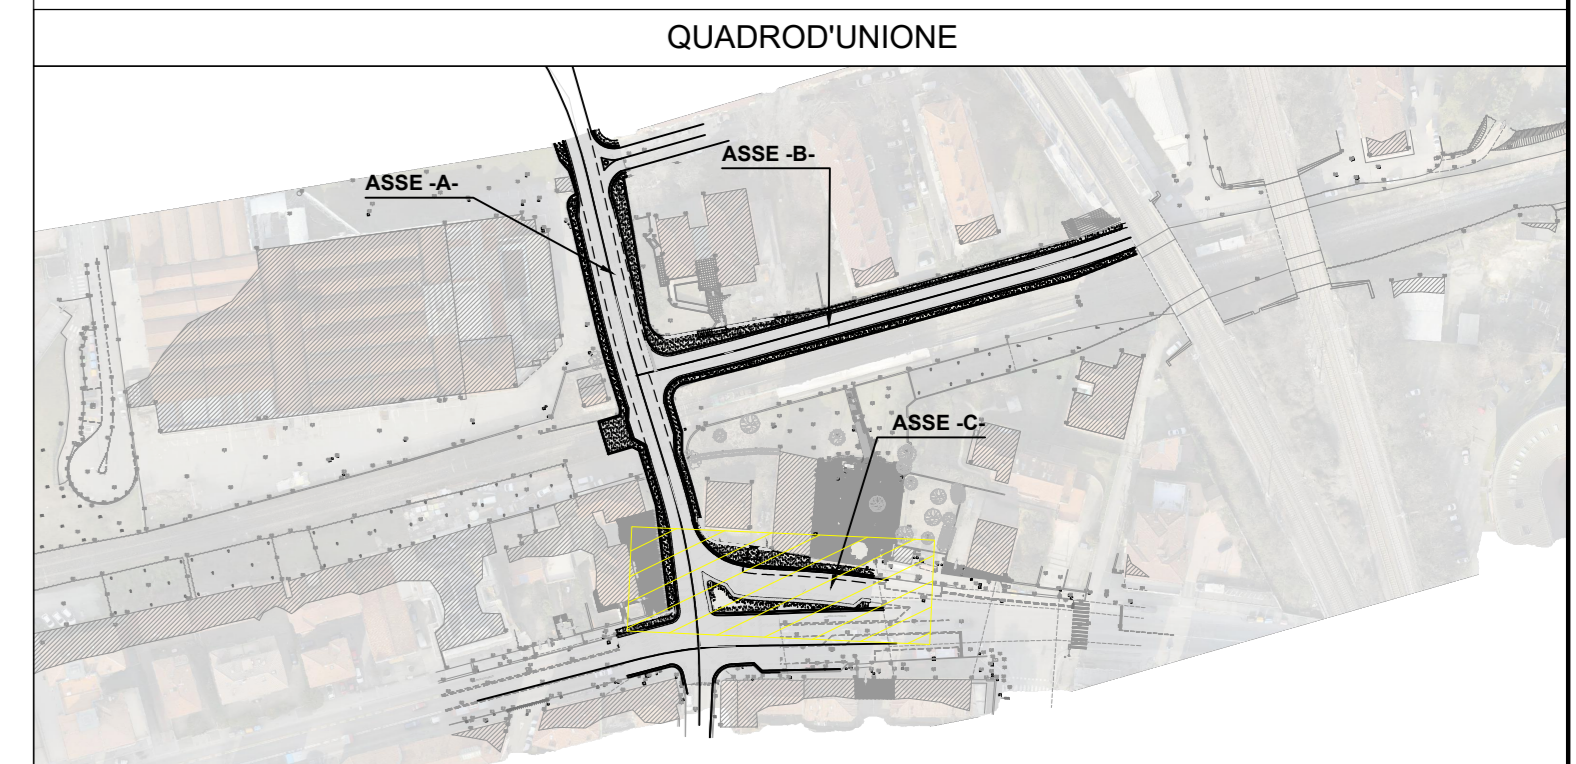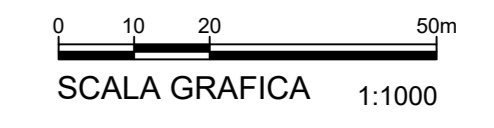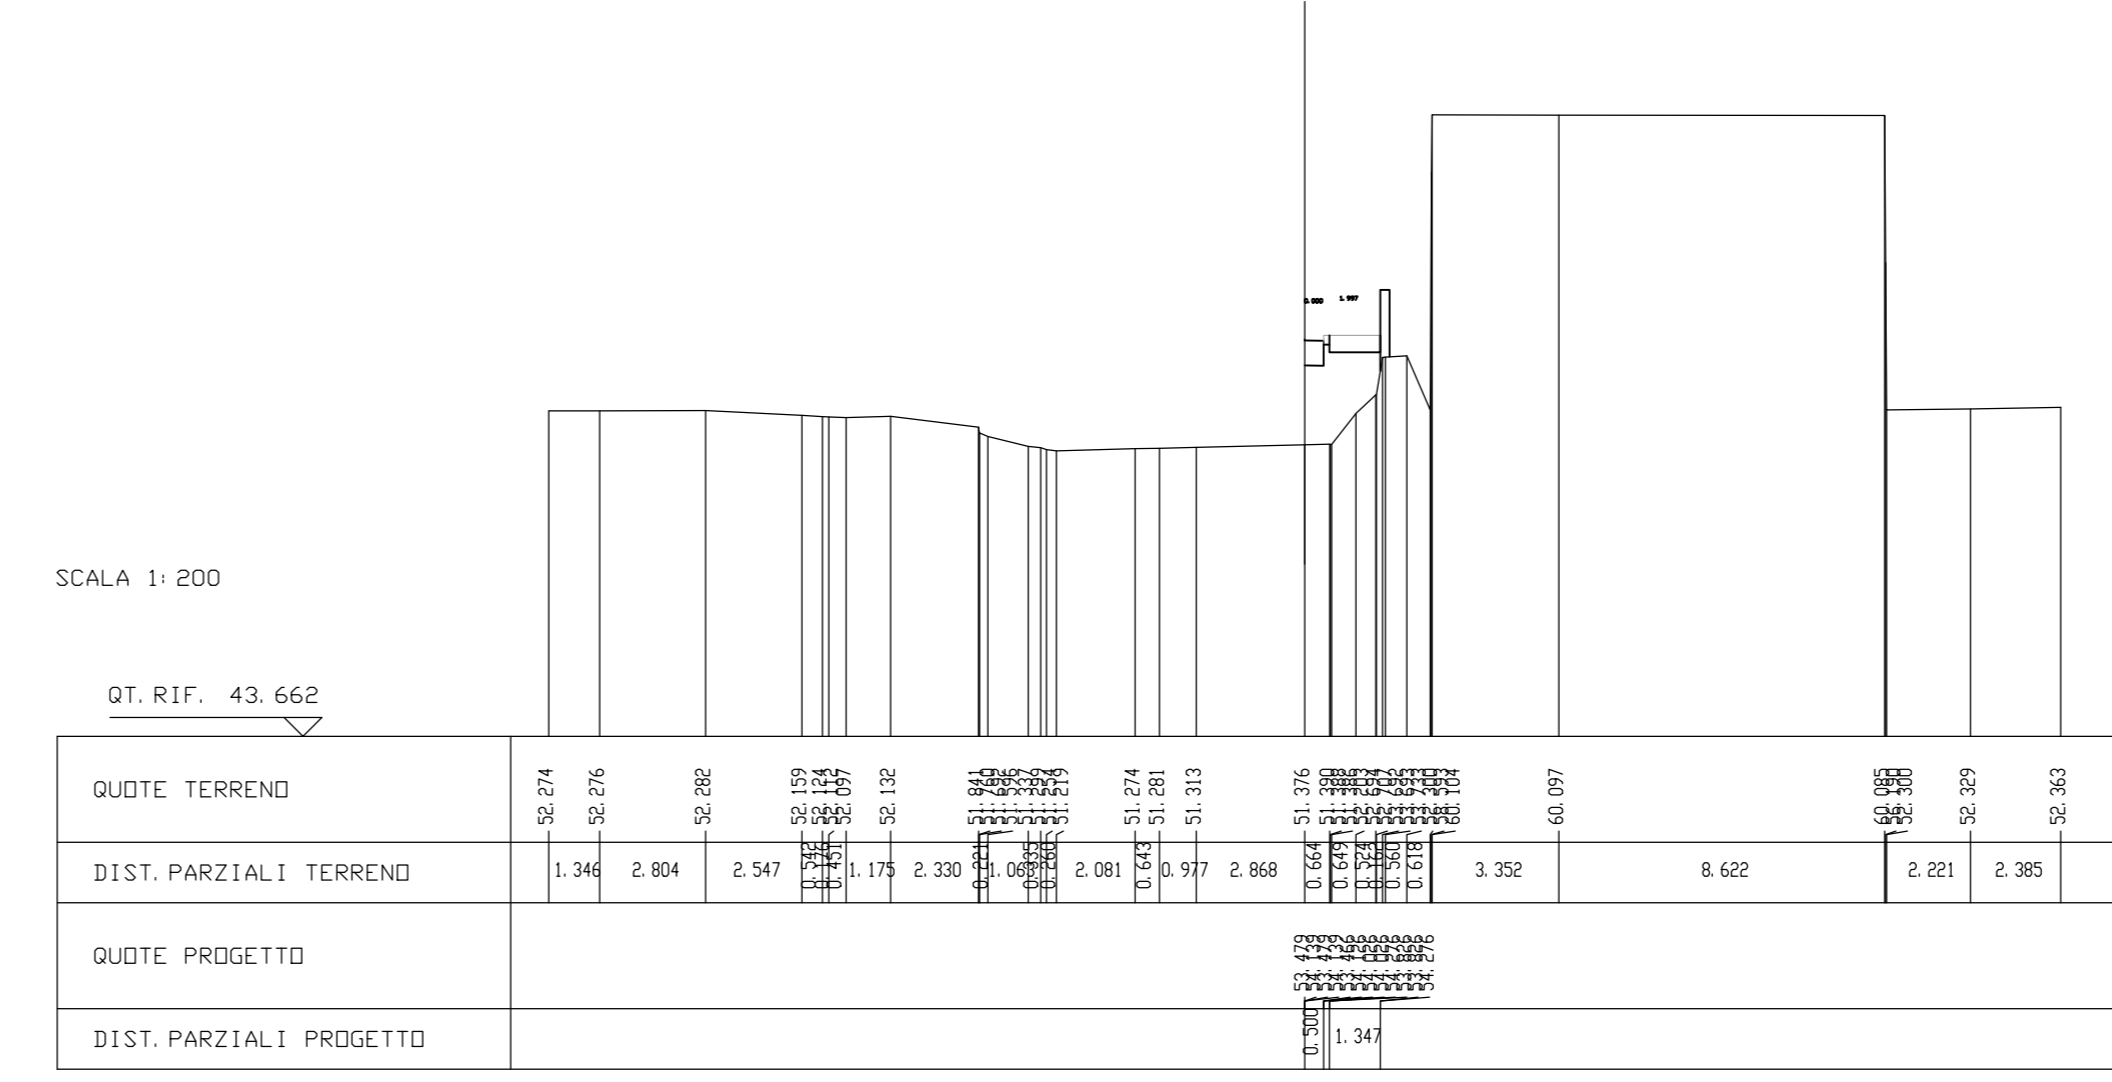

**MINISTERO DELLE INFRASTRUTTURE E DEI TRASPORTI  
REGIONE EMILIA ROMAGNA**

**FER/**  
FERROVIE EMILIA ROMAGNA

**LINEA SFM2 - BOLOGNA-PORTOMAGGIORE**

AGGIORNAMENTO DELLA PROGETTAZIONE DEFINITIVA E COORDINAMENTO PER SICUREZZA IN FASE DI PROGETTAZIONE (D.LGS. 81/2008) PER LA REALIZZAZIONE DEL COMPLETAMENTO DELL'INTERAMENTO DELLA TRATTA URBANA DI BOLOGNA E PROGETTO DI FATTIBILITA' TECNICA ED ECONOMICA DI CUI ALL'ART. 23 C.6 DEL D.LGS. 50/2016, RELATIVO AL RADDOPPIO DEL BINARIO TRA LA FERMATA DI BOLOGNA-VIA LARGA E LA STAZIONE DI BUDRIO. (CIG 754332766C)

**PROGETTO DEFINITIVO**

VIABILITA' E SISTEMAZIONE URBANA  
NUOVA VIABILITA'  
VIA RIMESSE - SEZIONI TRASVERSALI 6/6

AGGIORNAMENTI						
REV.	DESCRIZIONE	DATA	REDATTO	CONTROL.	APPROV.	VISTO
0	Emissione finale	31/10/19	AMB	AFR	ABU	VFL
-	-	-	-	-	-	-
-	-	-	-	-	-	-
-	-	-	-	-	-	-
-	-	-	-	-	-	-
-	-	-	-	-	-	-

IL PROGETTISTA		CONCESSIONARIA
MANDATARIA: <b>GEODATA</b> ENGINEERING	Responsabile del progetto e dell'iterazione Per il presente incarico: Ing. Vincenza Fioria Oltre agli ingegneri della Provincia di Torino, n. 1042 (Firma autografa)	Responsabile Unico del Proponente: Ing. Fabrizio Maczari (Firma autografa)
<b>NET</b> <b>SITECO</b>	L'incarico: Ing. Andrea Burchi Oltre agli ingegneri della Provincia di Bologna, n. 7871A (Firma autografa)	

CARTELLA	SCALA	DATA	DIS.N.	REV.
5.1	1:1000/1:100	31/10/19	FER BP D T1 URB GEN S_111	0