

Table with 2 columns: Item and Value. Includes 'SCAVI E BONIFICHE', 'RILEVATO', 'STRUTTURA STRADALE', etc.

SEZIONE N. 1
QT. PROGETTO: 51.490
DIST. PROG.: 0.000
DIST. SUCC.: 5.485

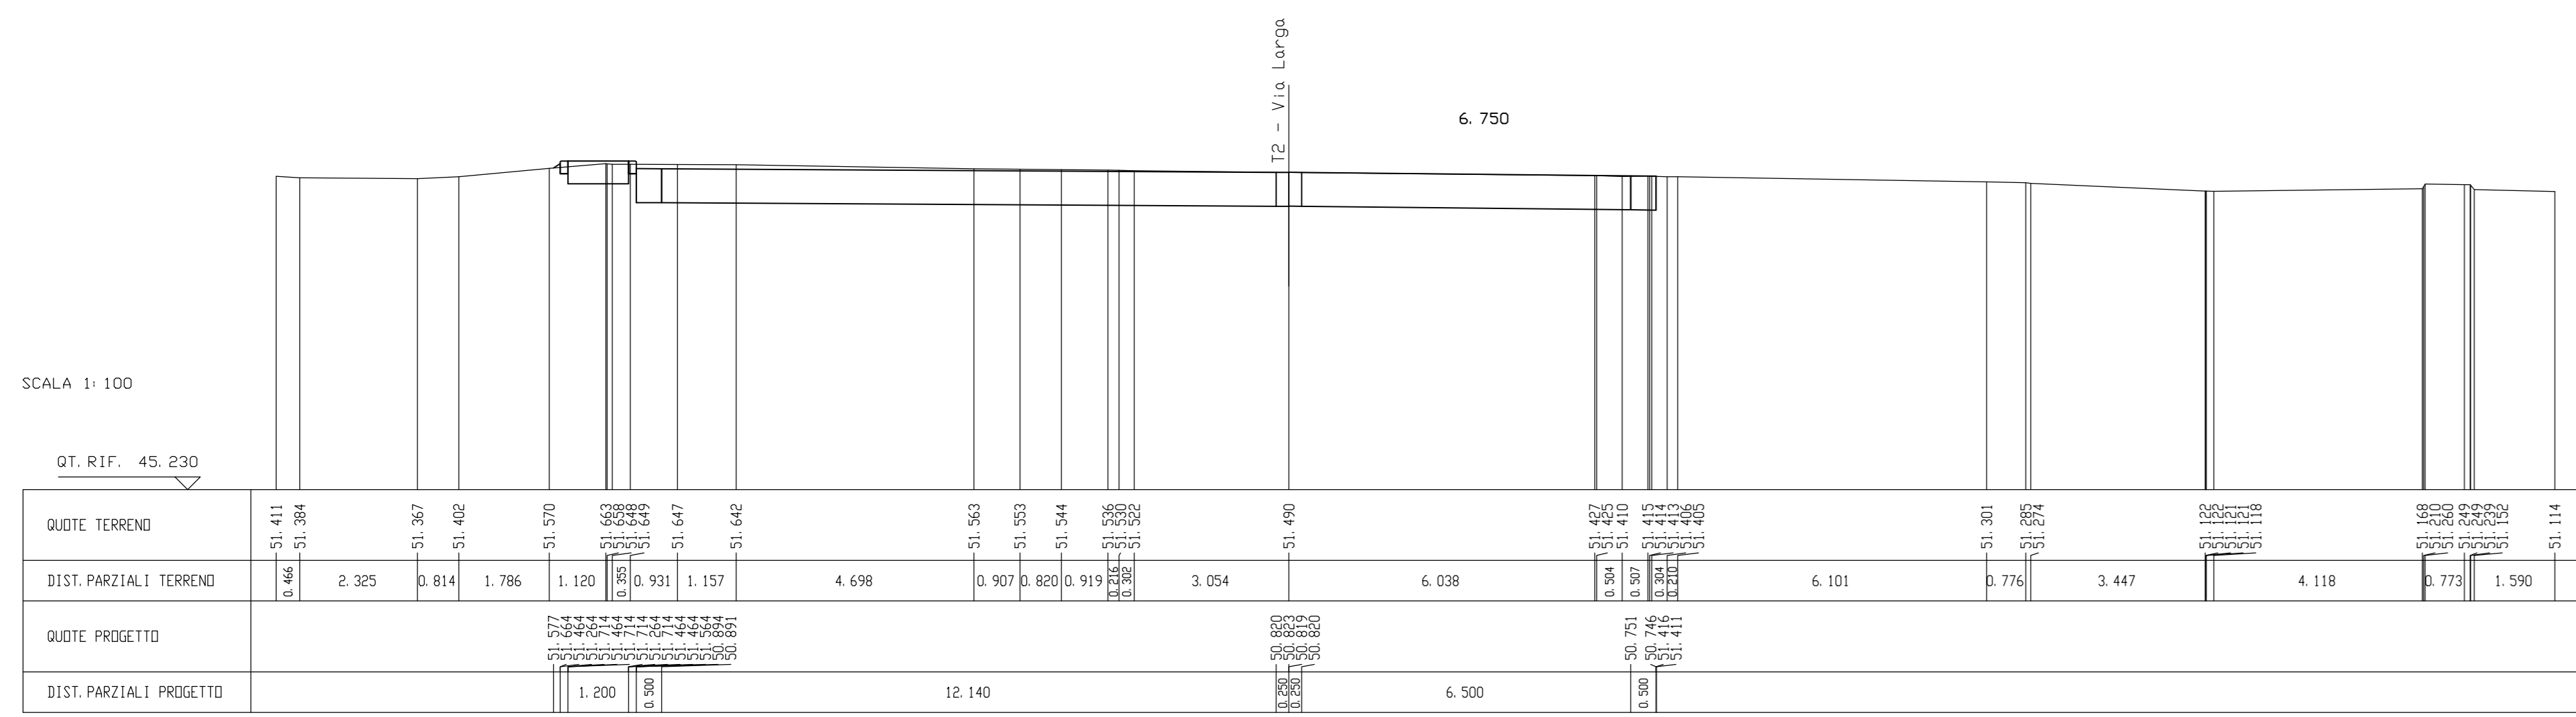


Table with 2 columns: Item and Value. Includes 'RILEVATI', 'STRUTTURA STRADALE', 'CASONEGGIO BANCHINA', 'CASONEGGIO', 'MANIFATTI', 'CORDOLO'.

SEZIONE N. 5
QT. PROGETTO: 52.475
DIST. PROG.: 30.000
DIST. PREC.: 2.181
DIST. SUCC.: 15.000

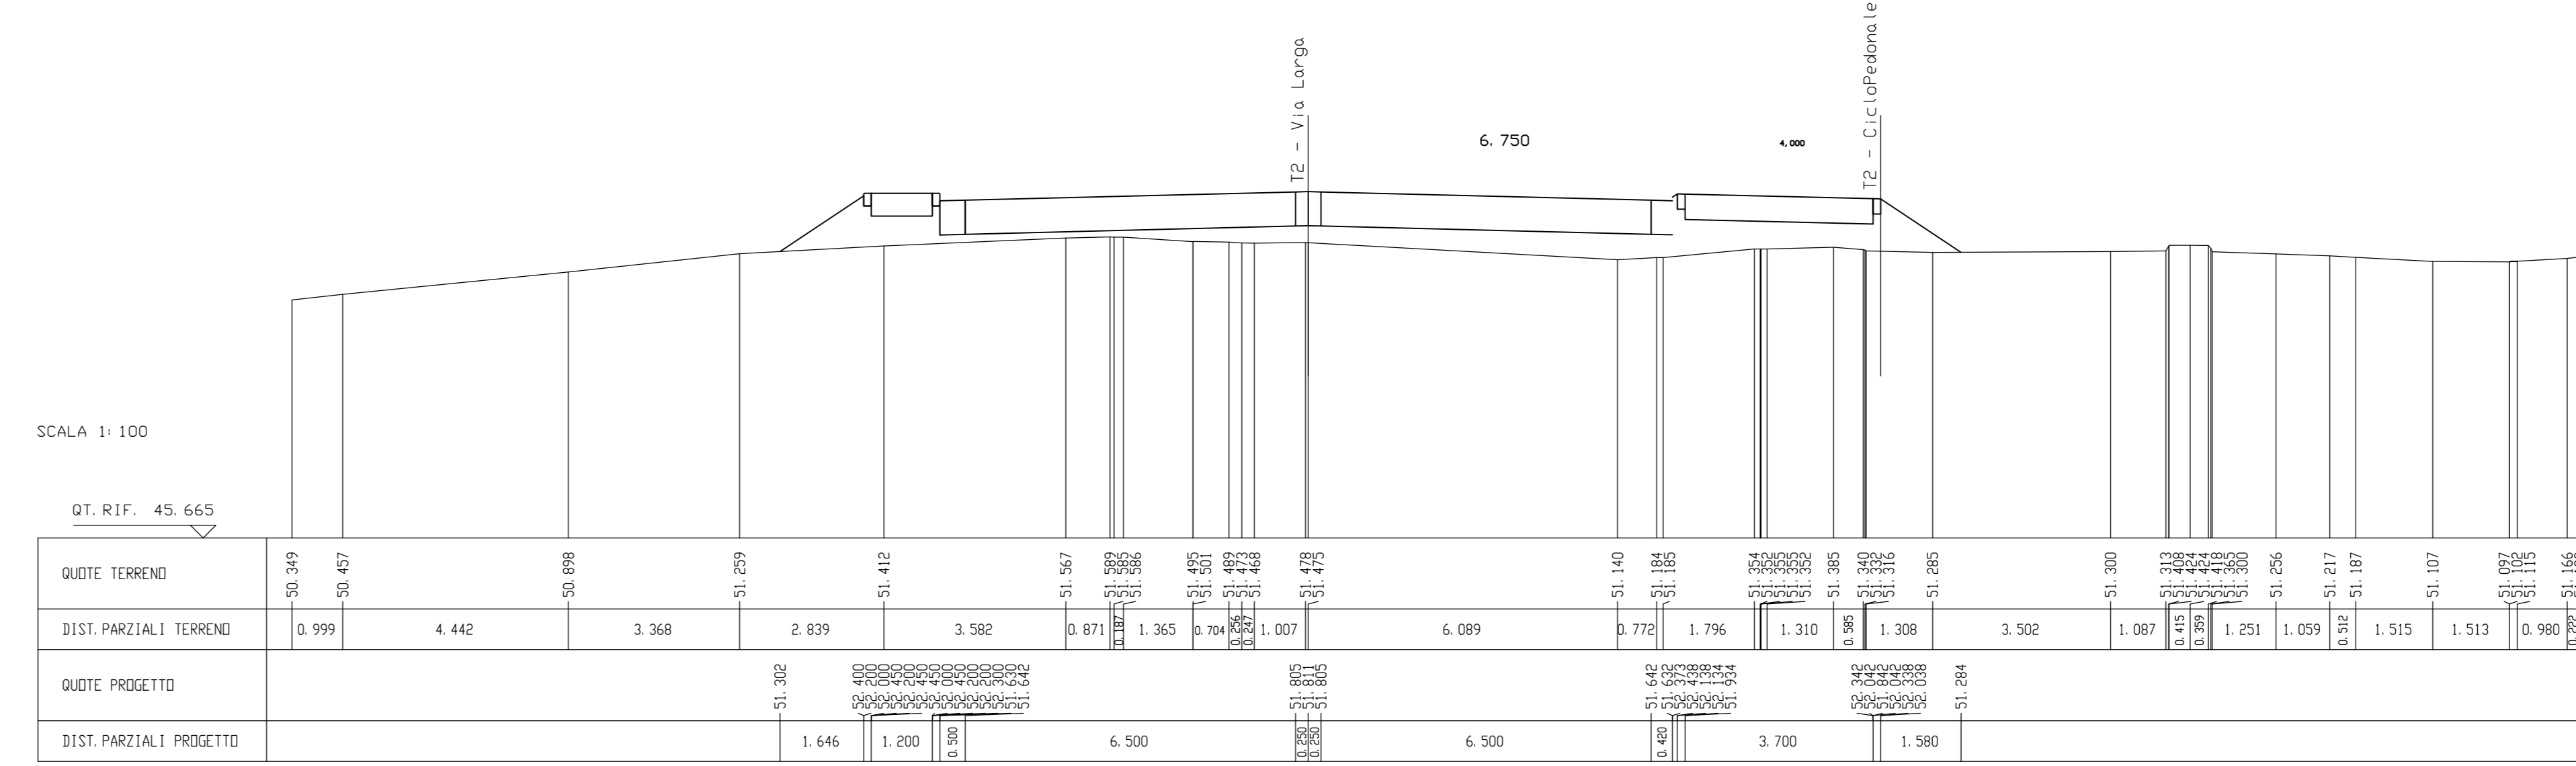


Table with 2 columns: Item and Value. Includes 'SCAVI E BONIFICHE', 'RILEVATO', 'STRUTTURA STRADALE', etc.

SEZIONE N. 2
QT. PROGETTO: 51.619
DIST. PROG.: 5.485
DIST. PREC.: 5.485
DIST. SUCC.: 9.513

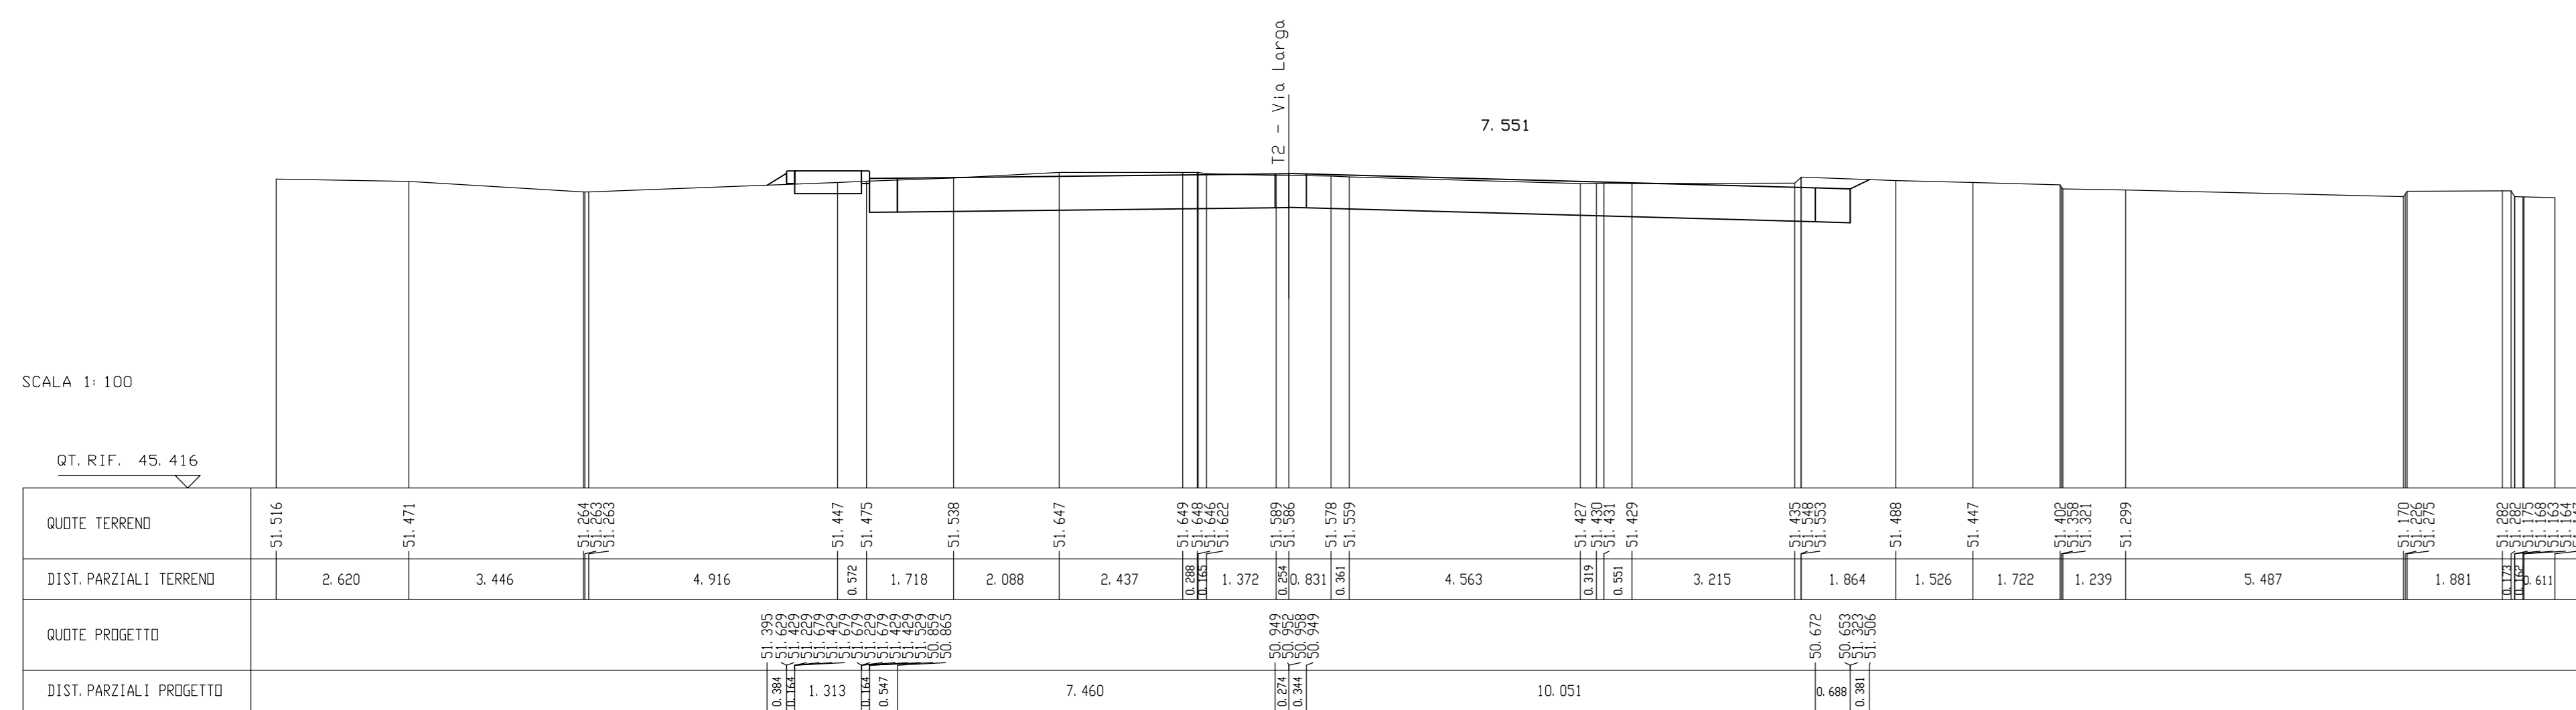


Table with 2 columns: Item and Value. Includes 'RILEVATI', 'STRUTTURA STRADALE', 'CASONEGGIO BANCHINA', 'CASONEGGIO', 'MANIFATTI', 'CORDOLO'.

SEZIONE N. 6
QT. PROGETTO: 52.579
DIST. PROG.: 45.000
DIST. PREC.: 15.000
DIST. SUCC.: 15.000

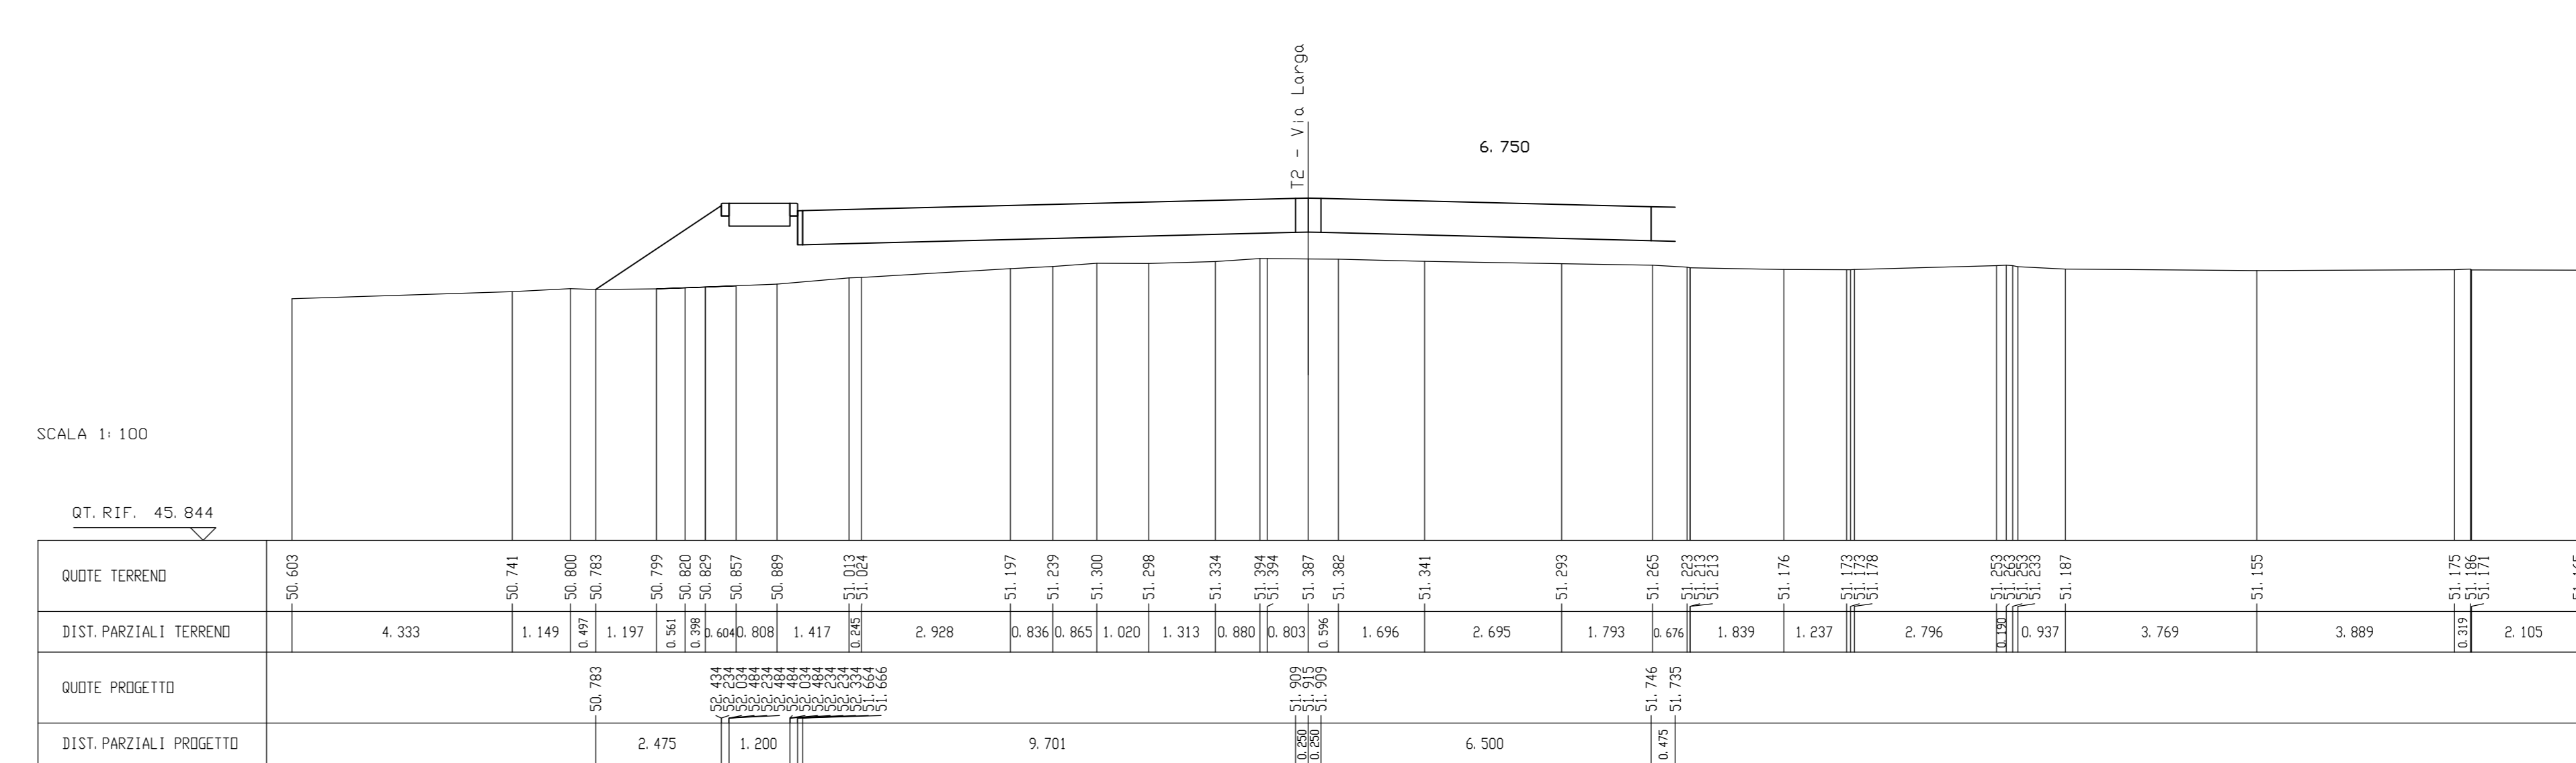


Table with 2 columns: Item and Value. Includes 'SCAVI E BONIFICHE', 'RILEVATO', 'STRUTTURA STRADALE', etc.

SEZIONE N. 3
QT. PROGETTO: 51.996
DIST. PROG.: 15.000
DIST. PREC.: 9.513
DIST. SUCC.: 12.819

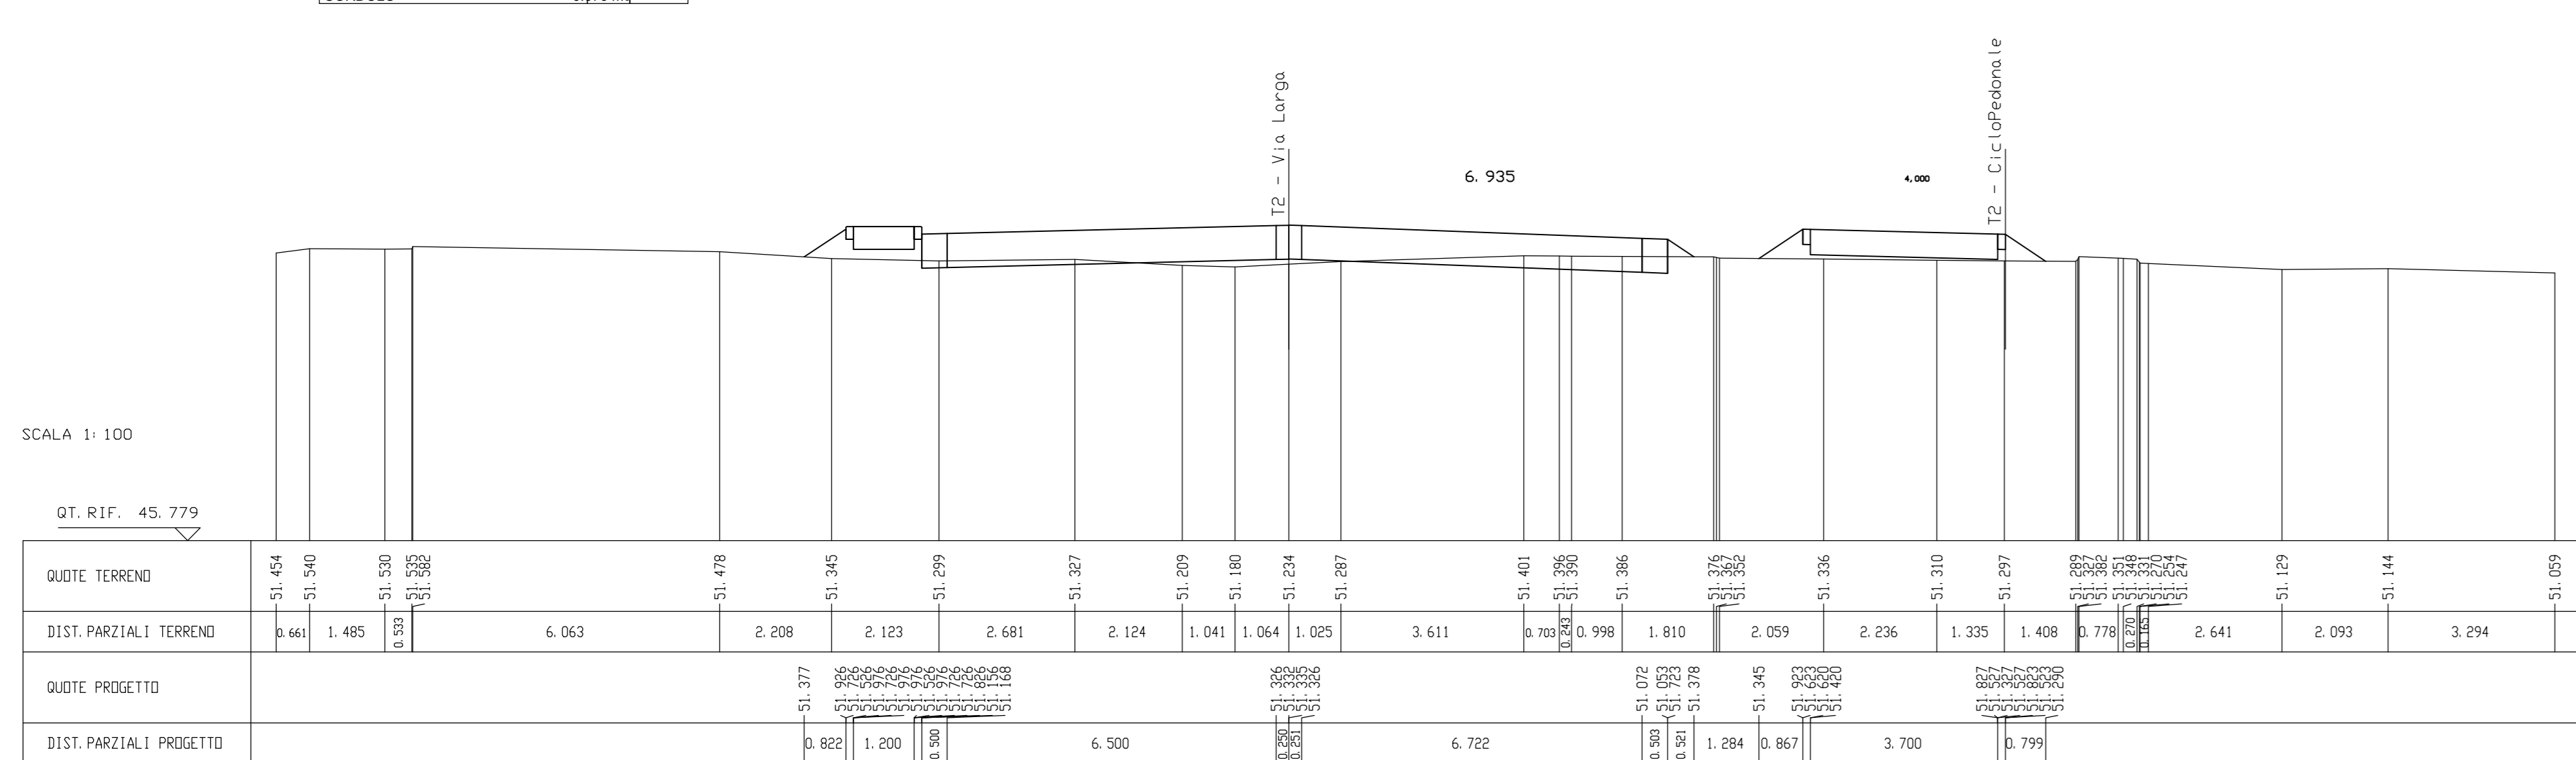


Table with 2 columns: Item and Value. Includes 'RILEVATI', 'STRUTTURA STRADALE', 'CASONEGGIO BANCHINA', 'CASONEGGIO', 'MANIFATTI', 'CORDOLO'.

SEZIONE N. 7
QT. PROGETTO: 52.308
DIST. PROG.: 60.000
DIST. PREC.: 15.000
DIST. SUCC.: 3.383

SEZIONE N. 8
QT. PROGETTO: 52.056
DIST. PROG.: 60.809
DIST. PREC.: 15.000
DIST. SUCC.: 3.383

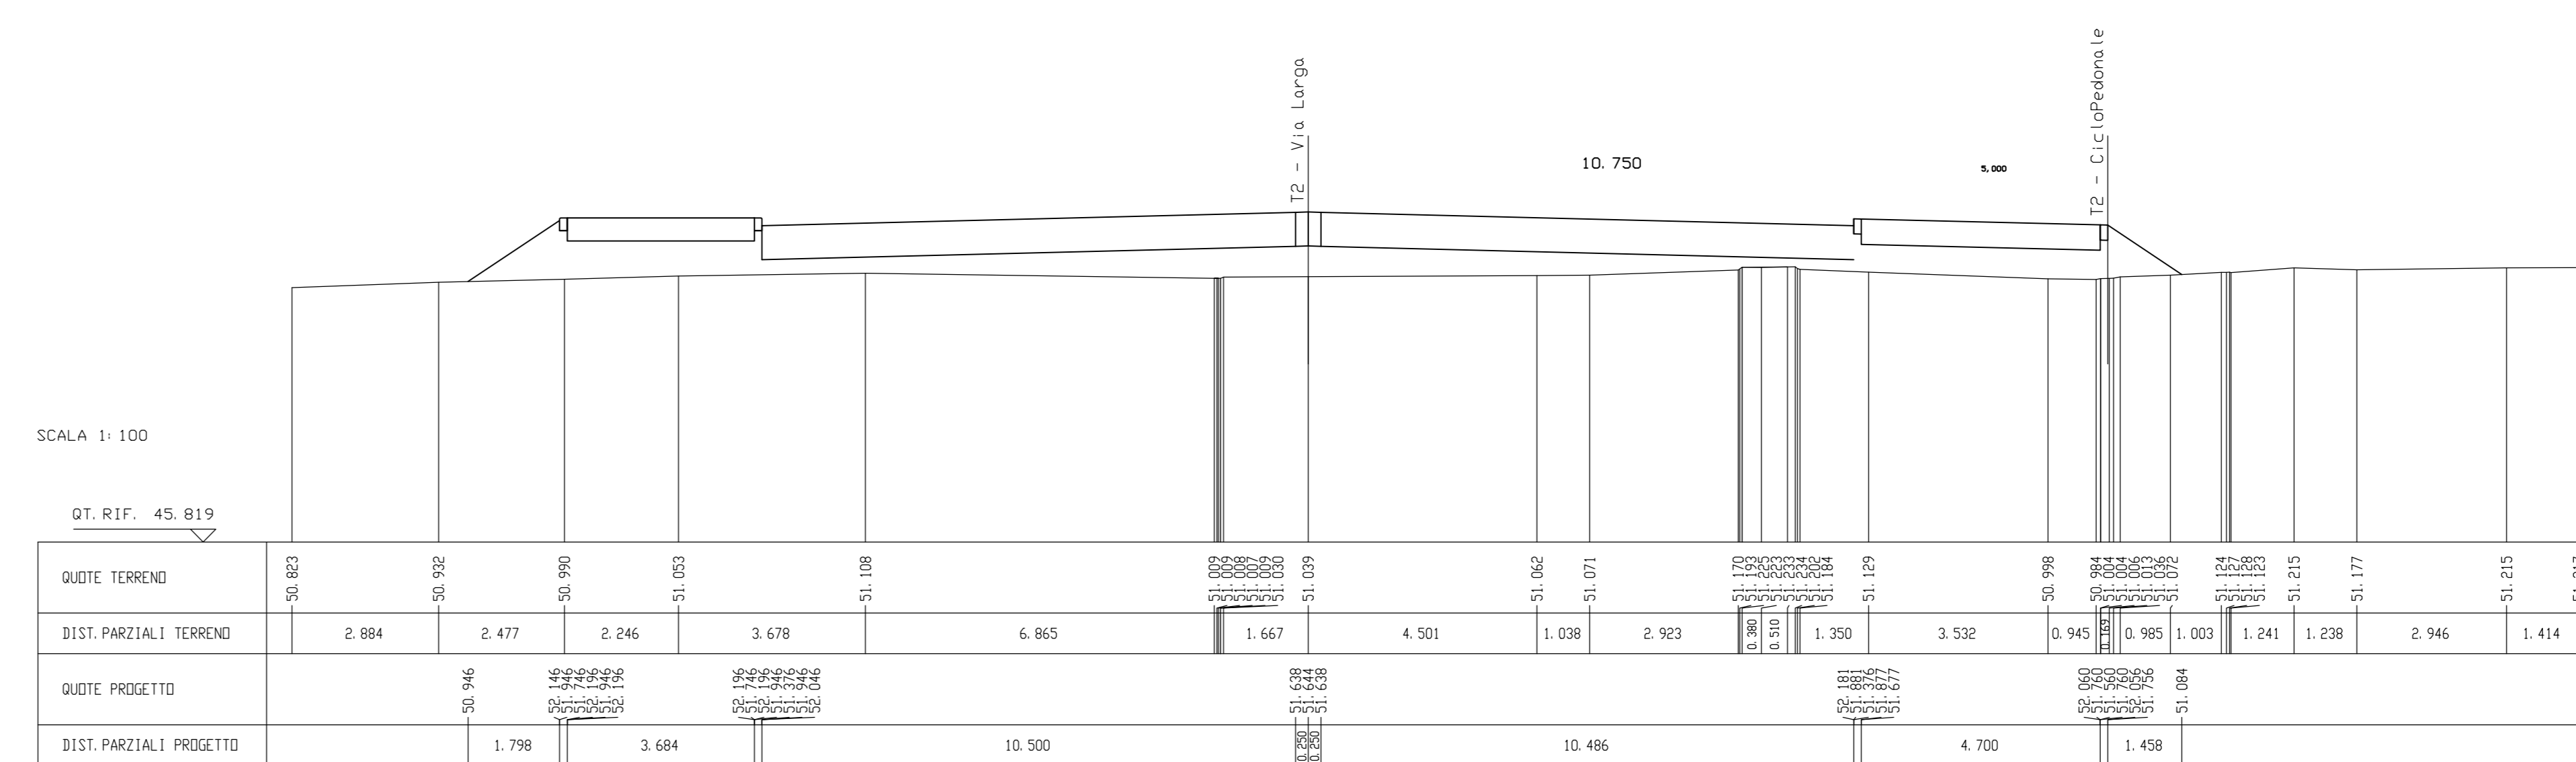


Table with 2 columns: Item and Value. Includes 'RILEVATI', 'STRUTTURA STRADALE', 'CASONEGGIO BANCHINA', 'CASONEGGIO', 'MANIFATTI', 'CORDOLO'.

SEZIONE N. 4
QT. PROGETTO: 52.428
DIST. PROG.: 27.819
DIST. PREC.: 12.819
DIST. SUCC.: 2.181



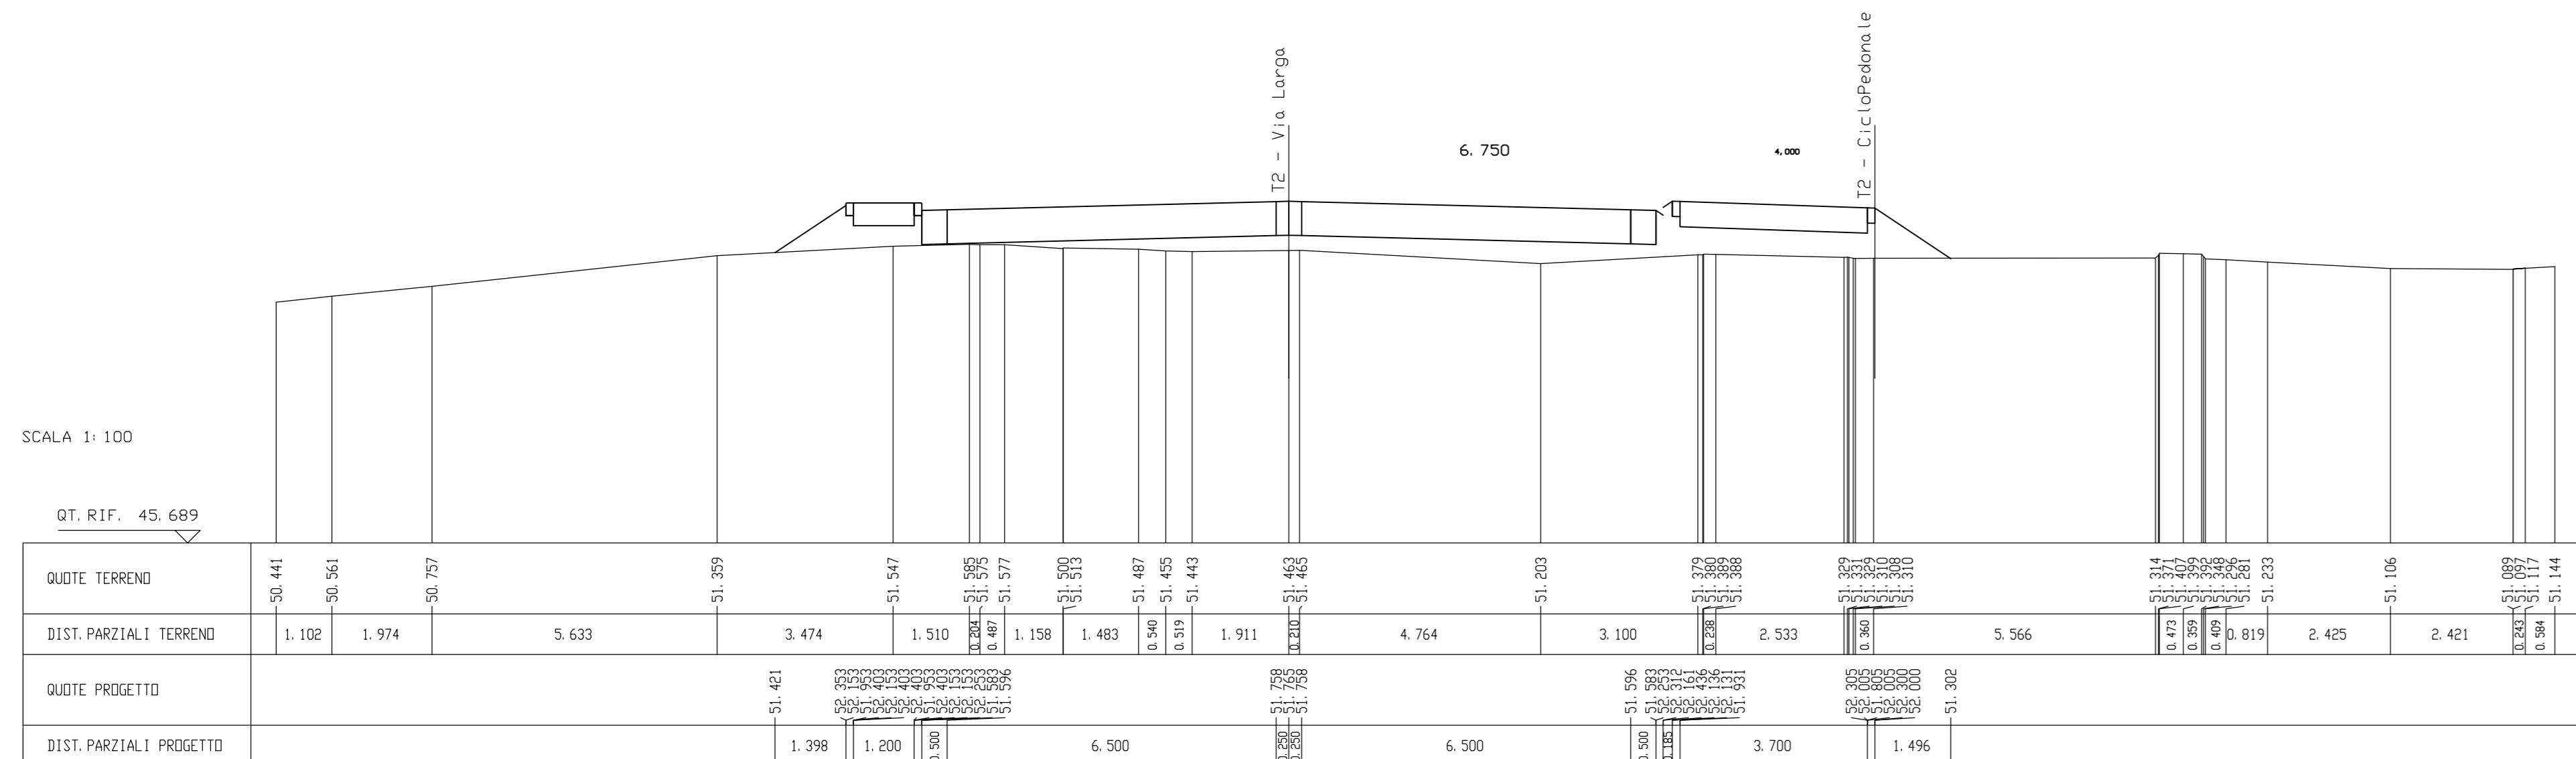


Table with 2 columns: Item and Value. Includes 'RILEVATI', 'STRUTTURA STRADALE', 'CASONEGGIO BANCHINA', 'CASONEGGIO', 'MANIFATTI', 'CORDOLO'.

SEZIONE N. 8
QT. PROGETTO: 52.195
DIST. PROG.: 63.383
DIST. PREC.: 3.383
DIST. SUCC.: 11.617

SEZIONE N. 9
QT. PROGETTO: 51.923
DIST. PROG.: 64.193
DIST. PREC.: 3.383
DIST. SUCC.: 11.617

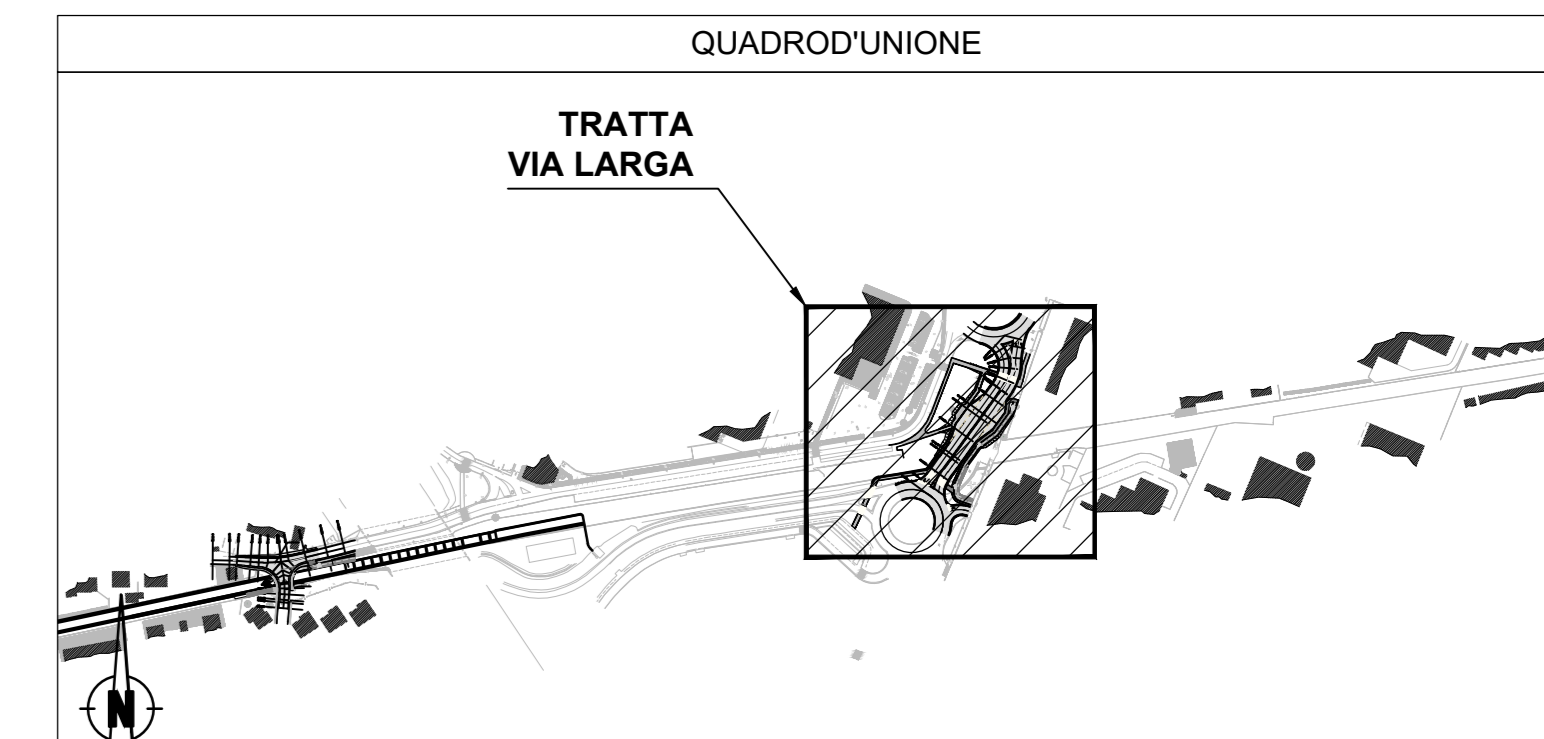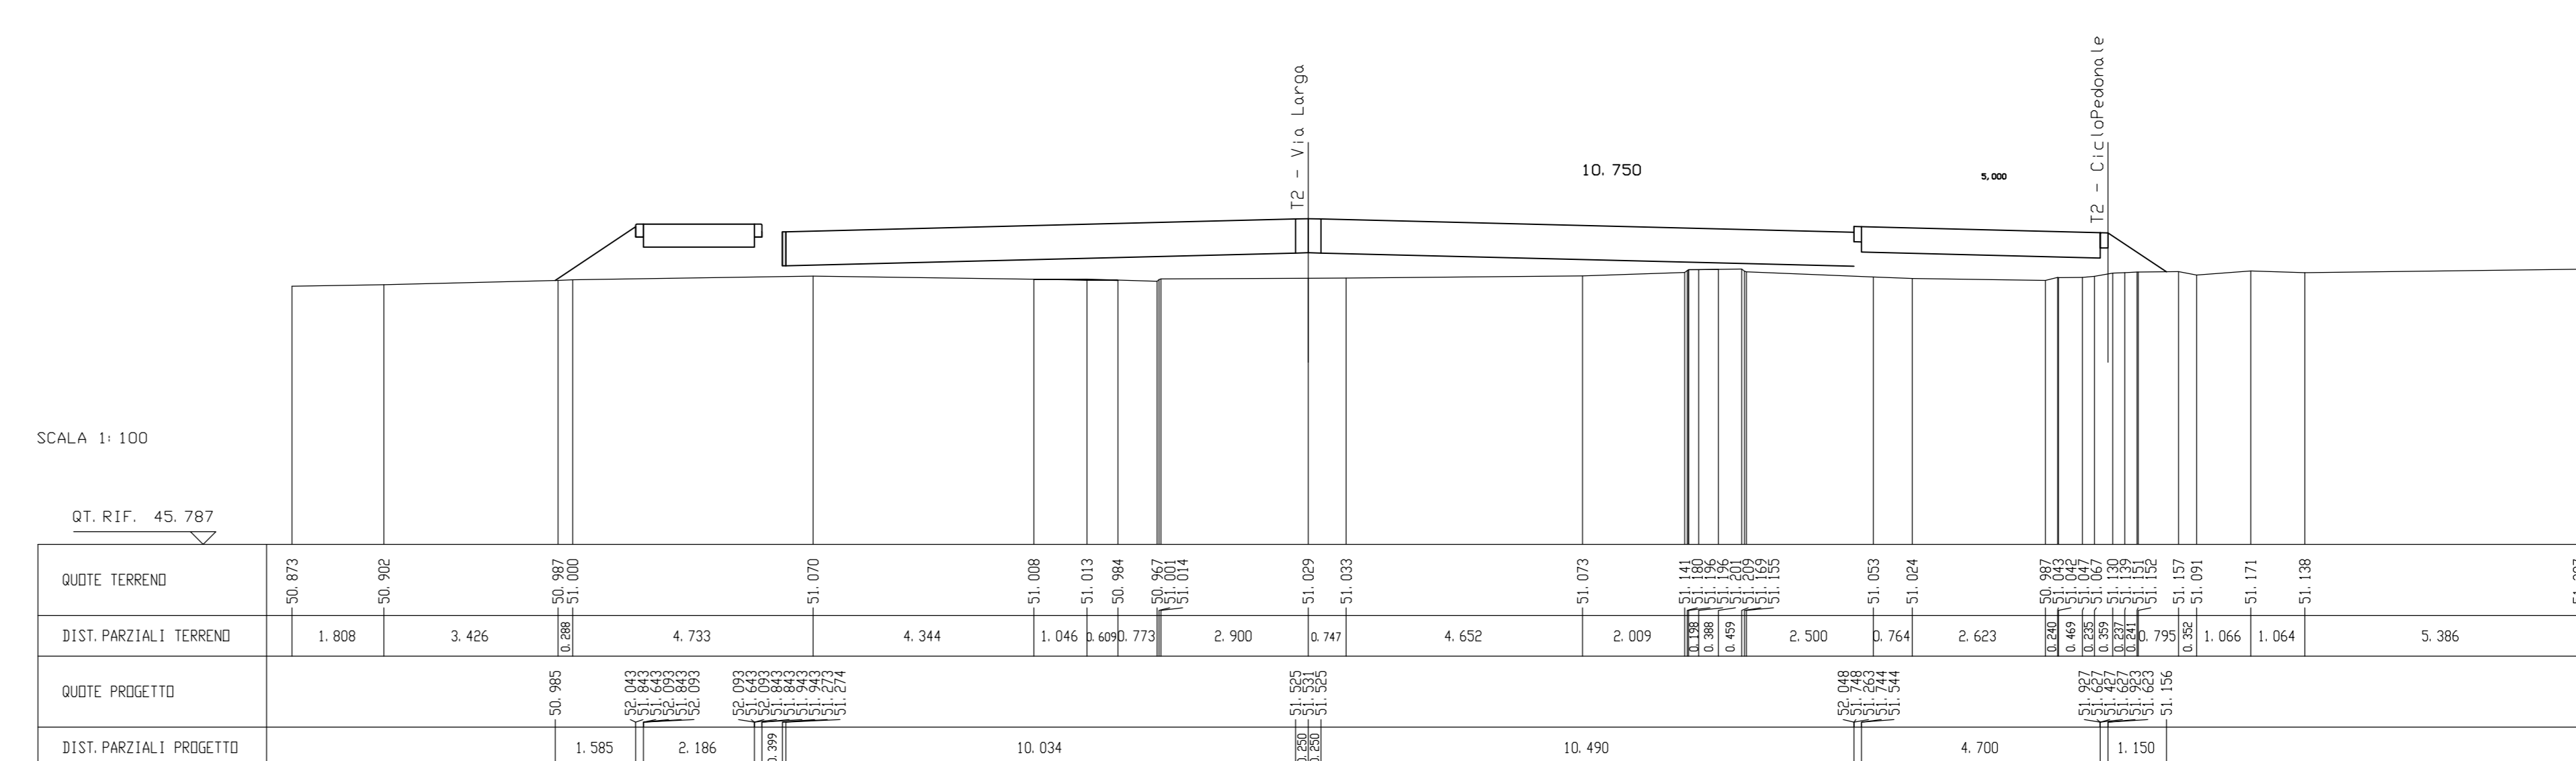

Logo and name of FERROVIE EMILIA ROMAGNA s.r.l.

MINISTERO DELLE INFRASTRUTTURE E DEI TRASPORTI
REGIONE EMILIA ROMAGNA
PROGETTO DEFINITIVO
VIABILITA' E SISTEMAZIONE URBANA
NUOVA VIABILITA'
TRATTA VIA LARGA - SEZIONI TRASVERSALI 1/2

Table with columns: REV., DESCRIZIONE, DATA, REDATTO, CONTROL, APPROV., VISTO. Includes a section for 'IL PROGETTISTA' and 'CONCESSIONARIA'.