



SCAVI E BONIFICHE	0.899 mq
STERMI	0.000 mq
RILEVATI	3.190 mq
SOVRASTRUTTURA STRADALE	1.817 mq
CASSONETTO (BANCHINA)	13.900 mq
MANUFATTI	0.000 mq
CORDOLO	0.000 mq

SEZIONE N. 9
 QT. PROGETTO : 51.701
 DIST. PROG. : 75.000
 DIST. PREC. : 11.617
 DIST. SUCC. : 7.620

SEZIONE N. 10
 QT. PROGETTO : 51.395
 DIST. PROG. : 77.608
 DIST. PREC. : 11.617
 DIST. SUCC. : 7.620

SCAVI E BONIFICHE	6.116 mq
STERMI	0.000 mq
RILEVATI	6.038 mq
SOVRASTRUTTURA STRADALE	1.800 mq
CASSONETTO (BANCHINA)	13.916 mq
MANUFATTI	0.000 mq
CORDOLO	0.000 mq

SEZIONE N. 13
 QT. PROGETTO : 51.189
 DIST. PROG. : 98.153
 DIST. PREC. : 8.153
 DIST. SUCC. : 6.847

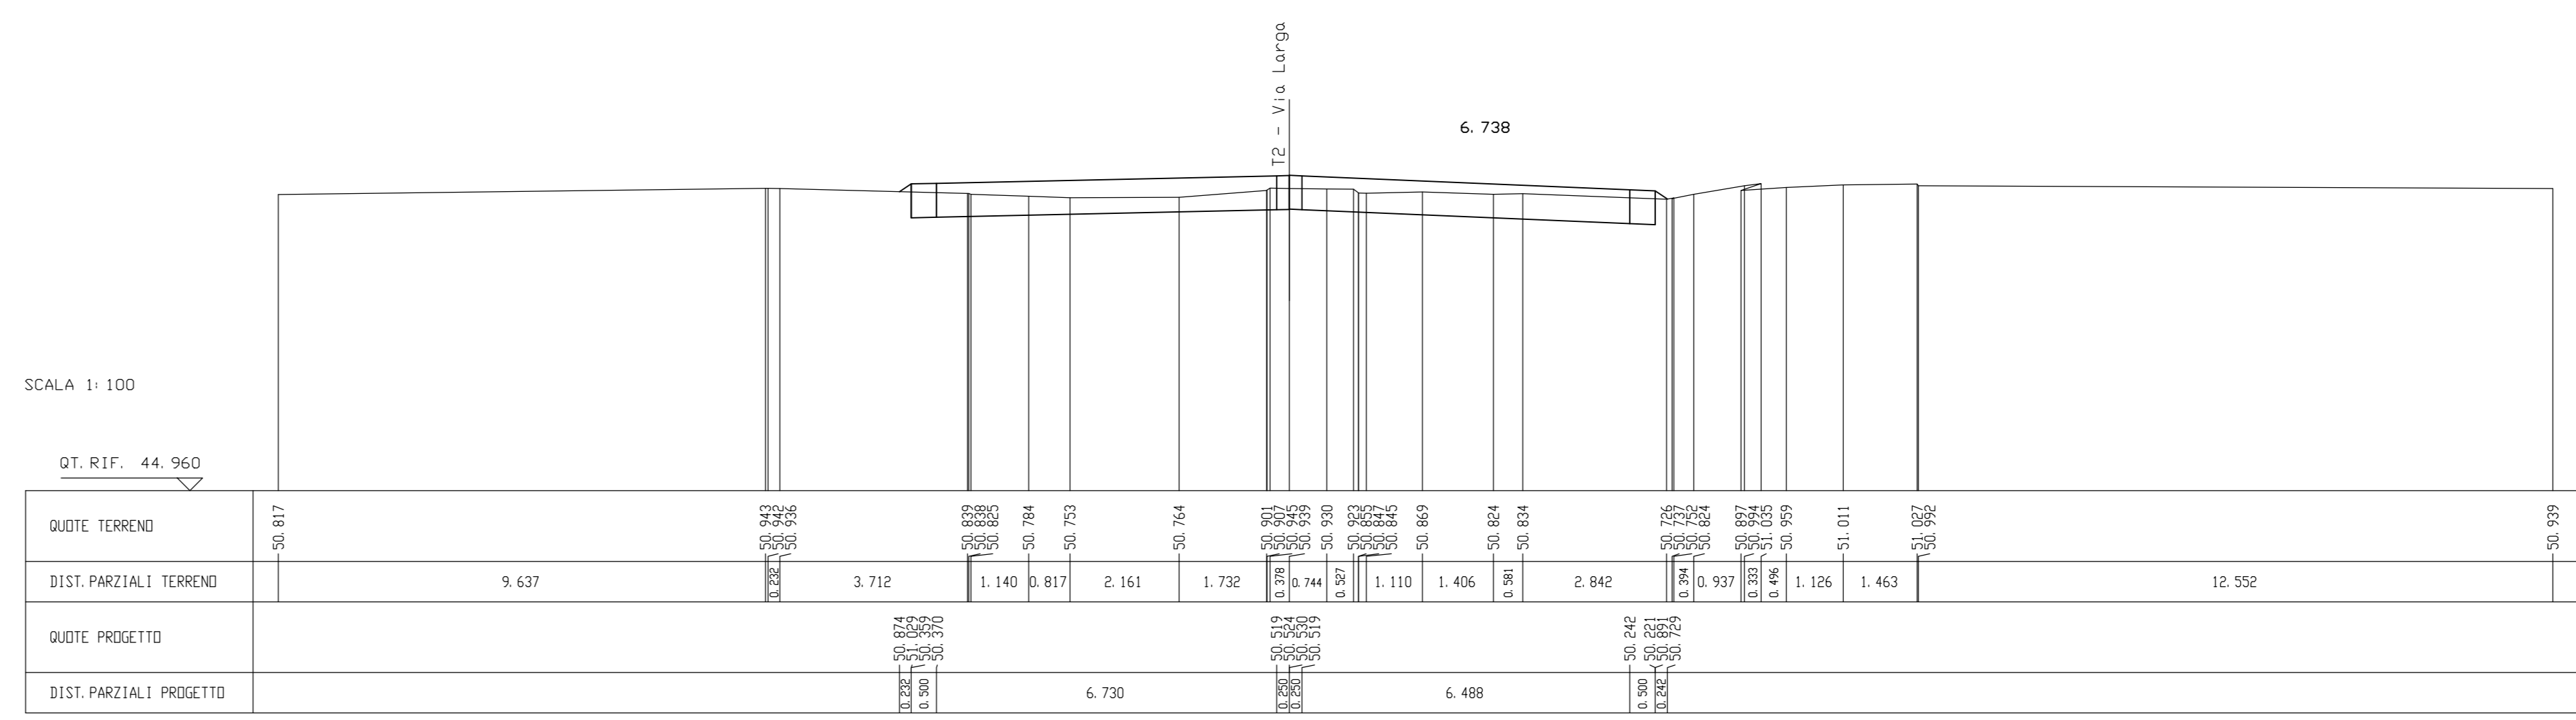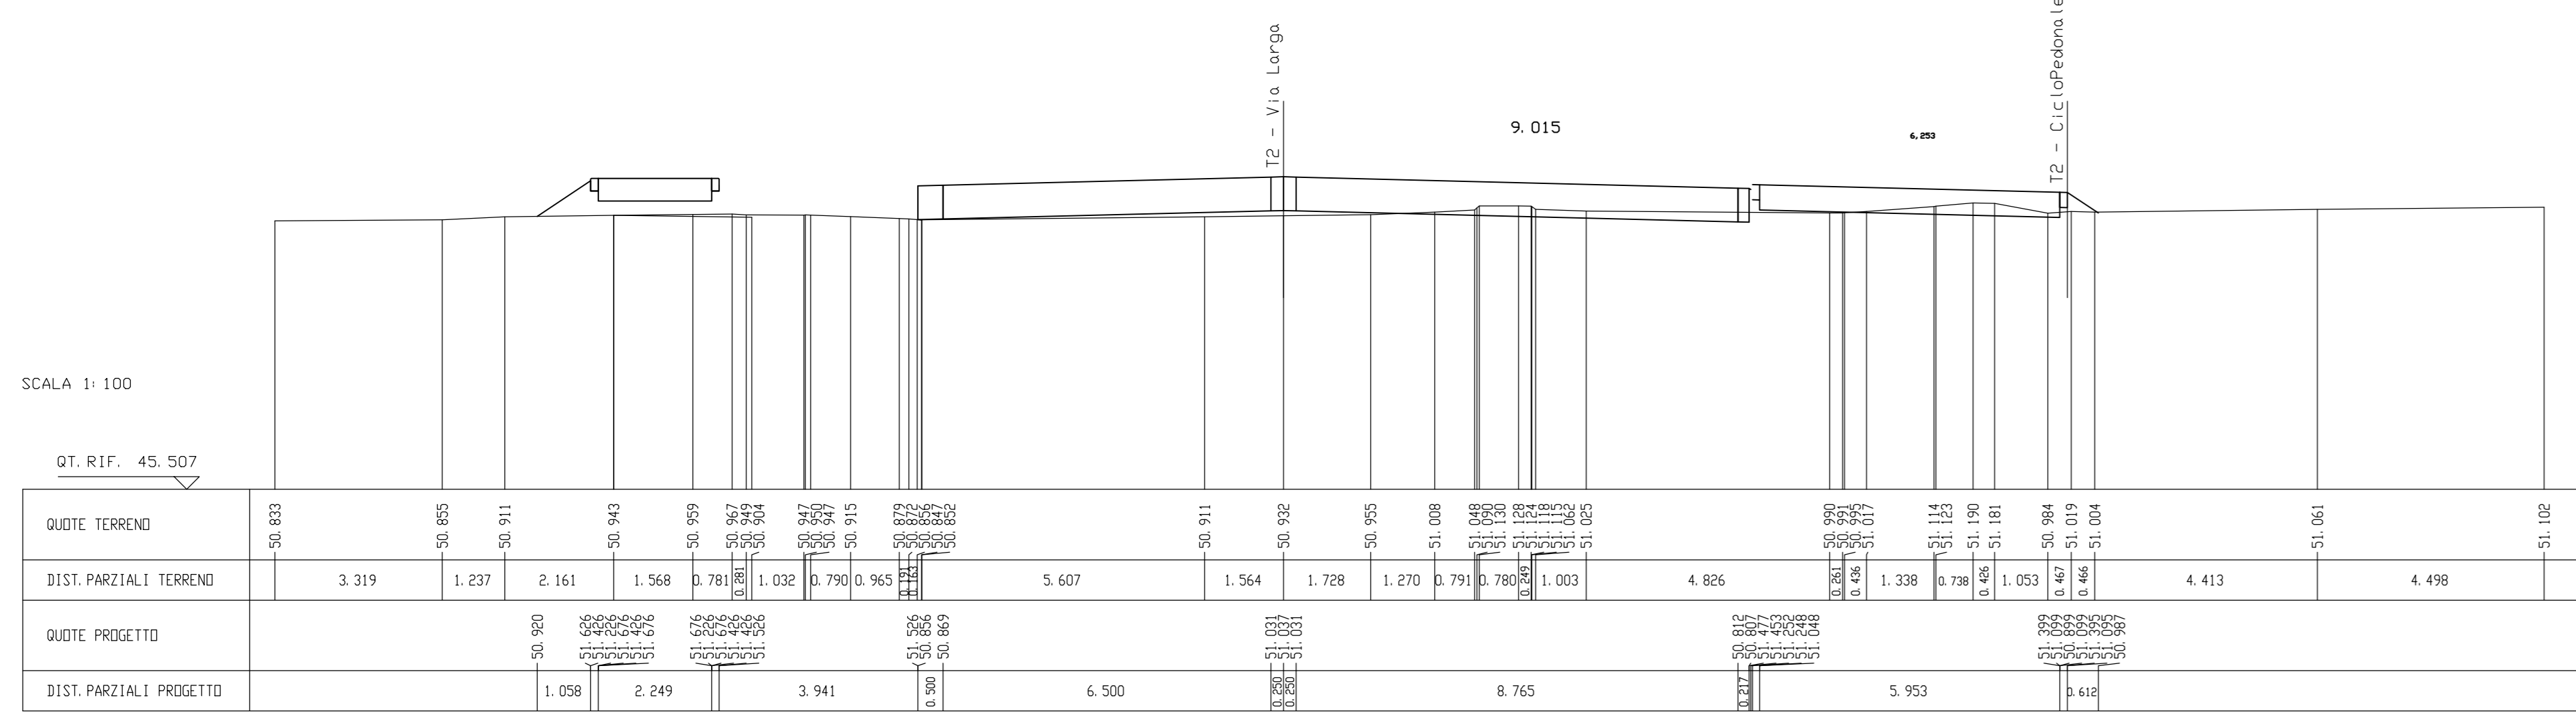



SCAVI E BONIFICHE	3.239 mq
STERMI	0.000 mq
RILEVATI	1.893 mq
SOVRASTRUTTURA STRADALE	1.800 mq
CASSONETTO (BANCHINA)	13.900 mq
MANUFATTI	0.000 mq
CORDOLO	0.000 mq

SEZIONE N. 10
 QT. PROGETTO : 51.447
 DIST. PROG. : 82.620
 DIST. PREC. : 7.620
 DIST. SUCC. : 0.361

SEZIONE N. 14
 QT. PROGETTO : 51.102
 DIST. PROG. : 105.000
 DIST. PREC. : 6.847
 DIST. SUCC. : 8.325

SCAVI E BONIFICHE	7.338 mq
STERMI	0.000 mq
RILEVATI	6.804 mq
SOVRASTRUTTURA STRADALE	1.800 mq
CASSONETTO (BANCHINA)	14.000 mq
MANUFATTI	0.000 mq
CORDOLO	0.000 mq

SEZIONE N. 14
 QT. PROGETTO : 51.102
 DIST. PROG. : 105.000
 DIST. PREC. : 6.847
 DIST. SUCC. : 8.325

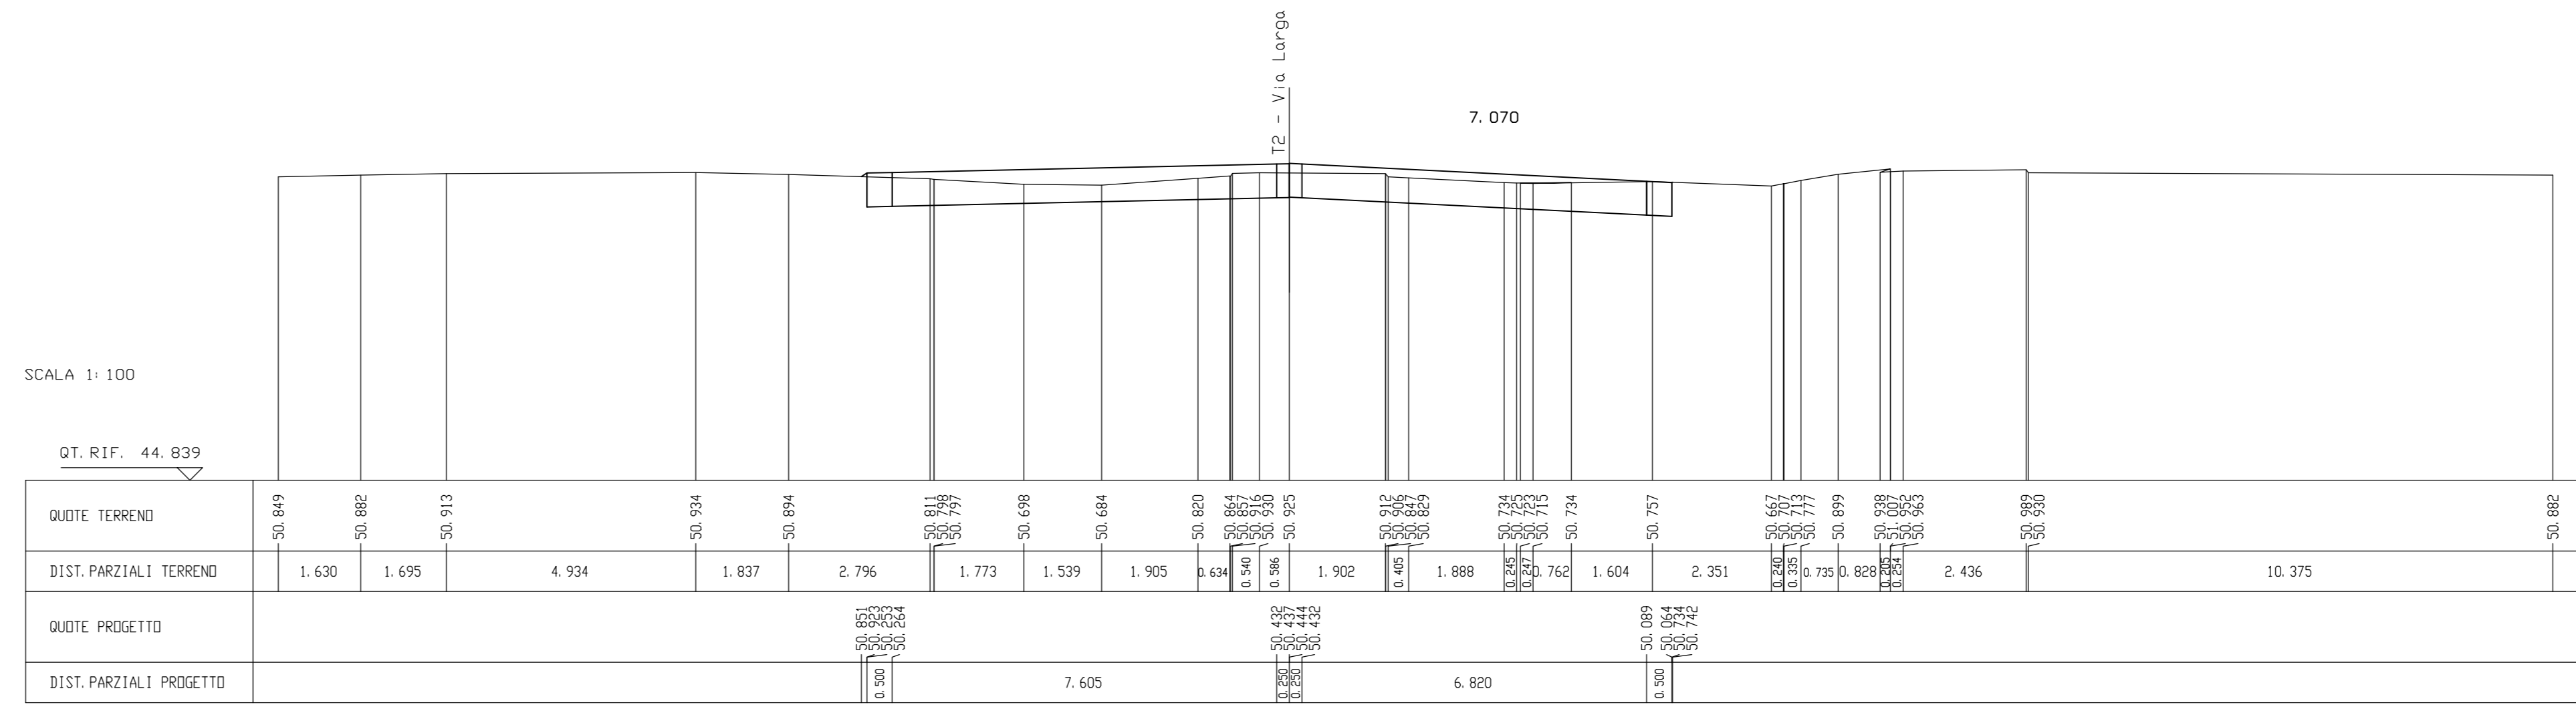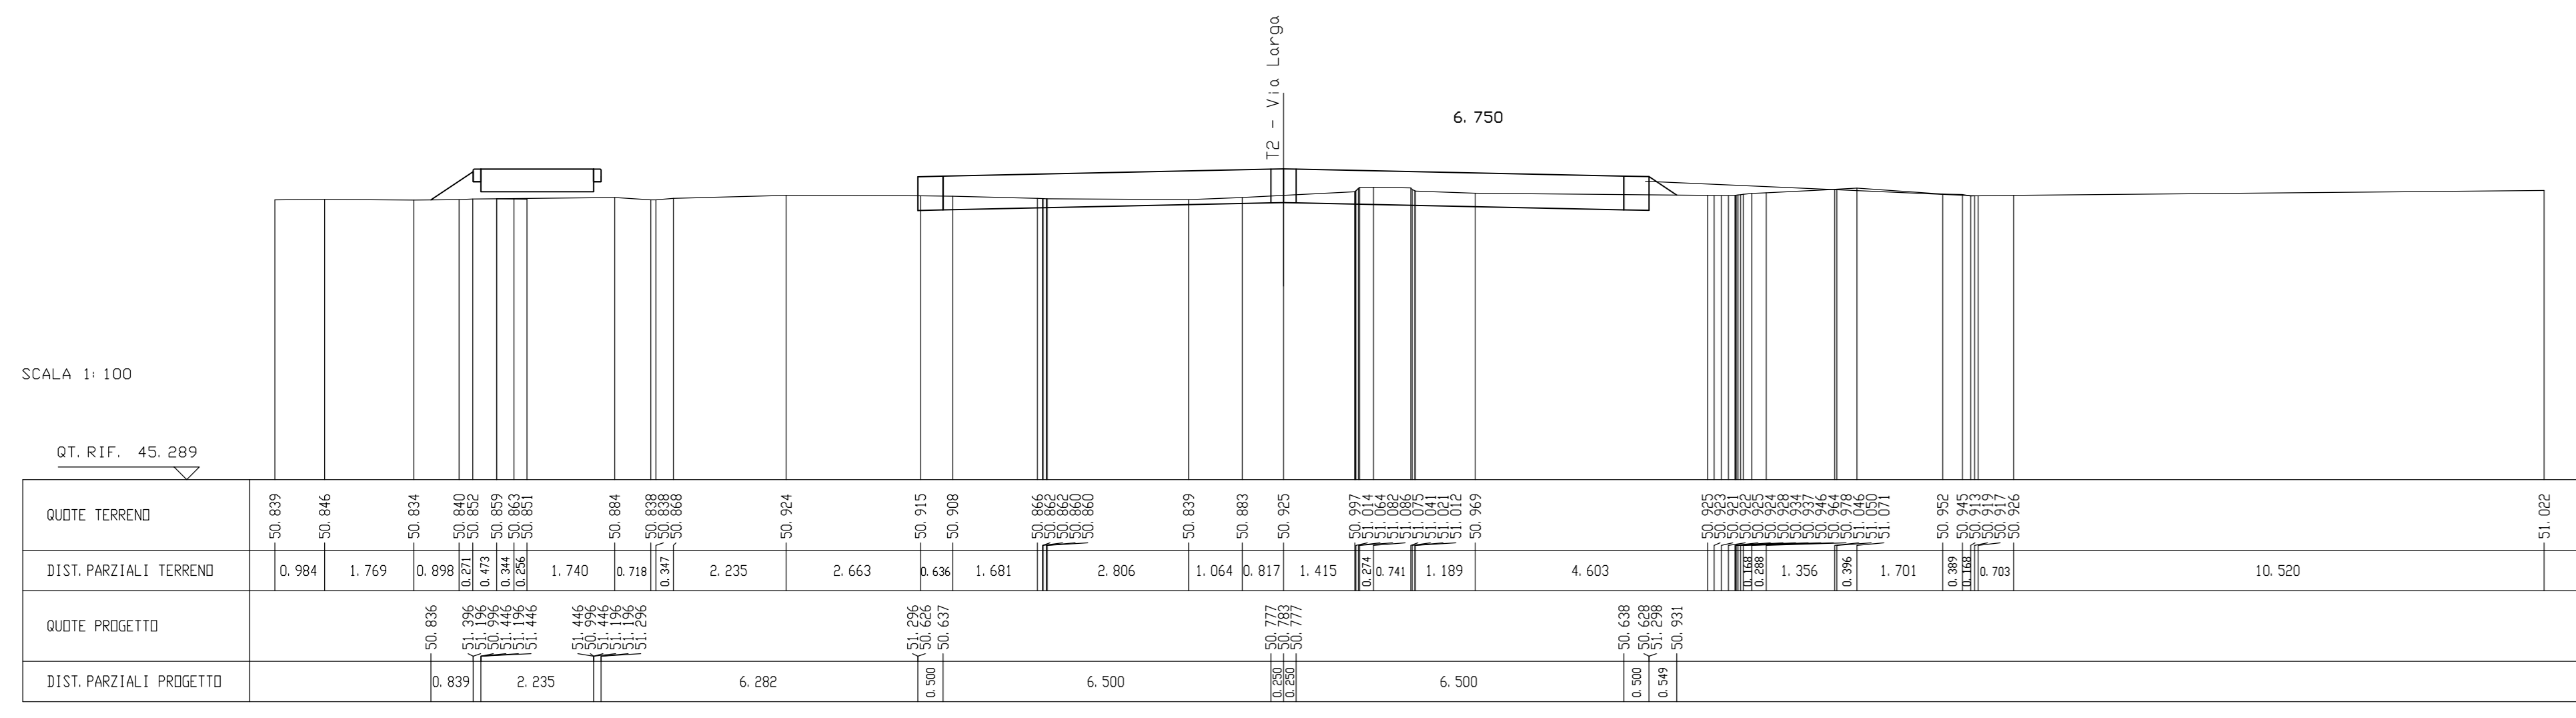



SCAVI E BONIFICHE	3.882 mq
STERMI	0.000 mq
RILEVATI	1.890 mq
SOVRASTRUTTURA STRADALE	1.800 mq
CASSONETTO (BANCHINA)	13.900 mq
MANUFATTI	0.000 mq
CORDOLO	0.000 mq

SEZIONE N. 11
 QT. PROGETTO : 51.437
 DIST. PROG. : 82.981
 DIST. PREC. : 0.361
 DIST. SUCC. : 7.019

SEZIONE N. 15
 QT. PROGETTO : 50.915
 DIST. PROG. : 113.325
 DIST. PREC. : 8.325
 DIST. SUCC. : 6.510

SCAVI E BONIFICHE	13.838 mq
STERMI	0.000 mq
RILEVATI	1.800 mq
SOVRASTRUTTURA STRADALE	1.800 mq
CASSONETTO (BANCHINA)	18.800 mq
MANUFATTI	0.000 mq
CORDOLO	0.000 mq

SEZIONE N. 15
 QT. PROGETTO : 50.915
 DIST. PROG. : 113.325
 DIST. PREC. : 8.325
 DIST. SUCC. : 6.510

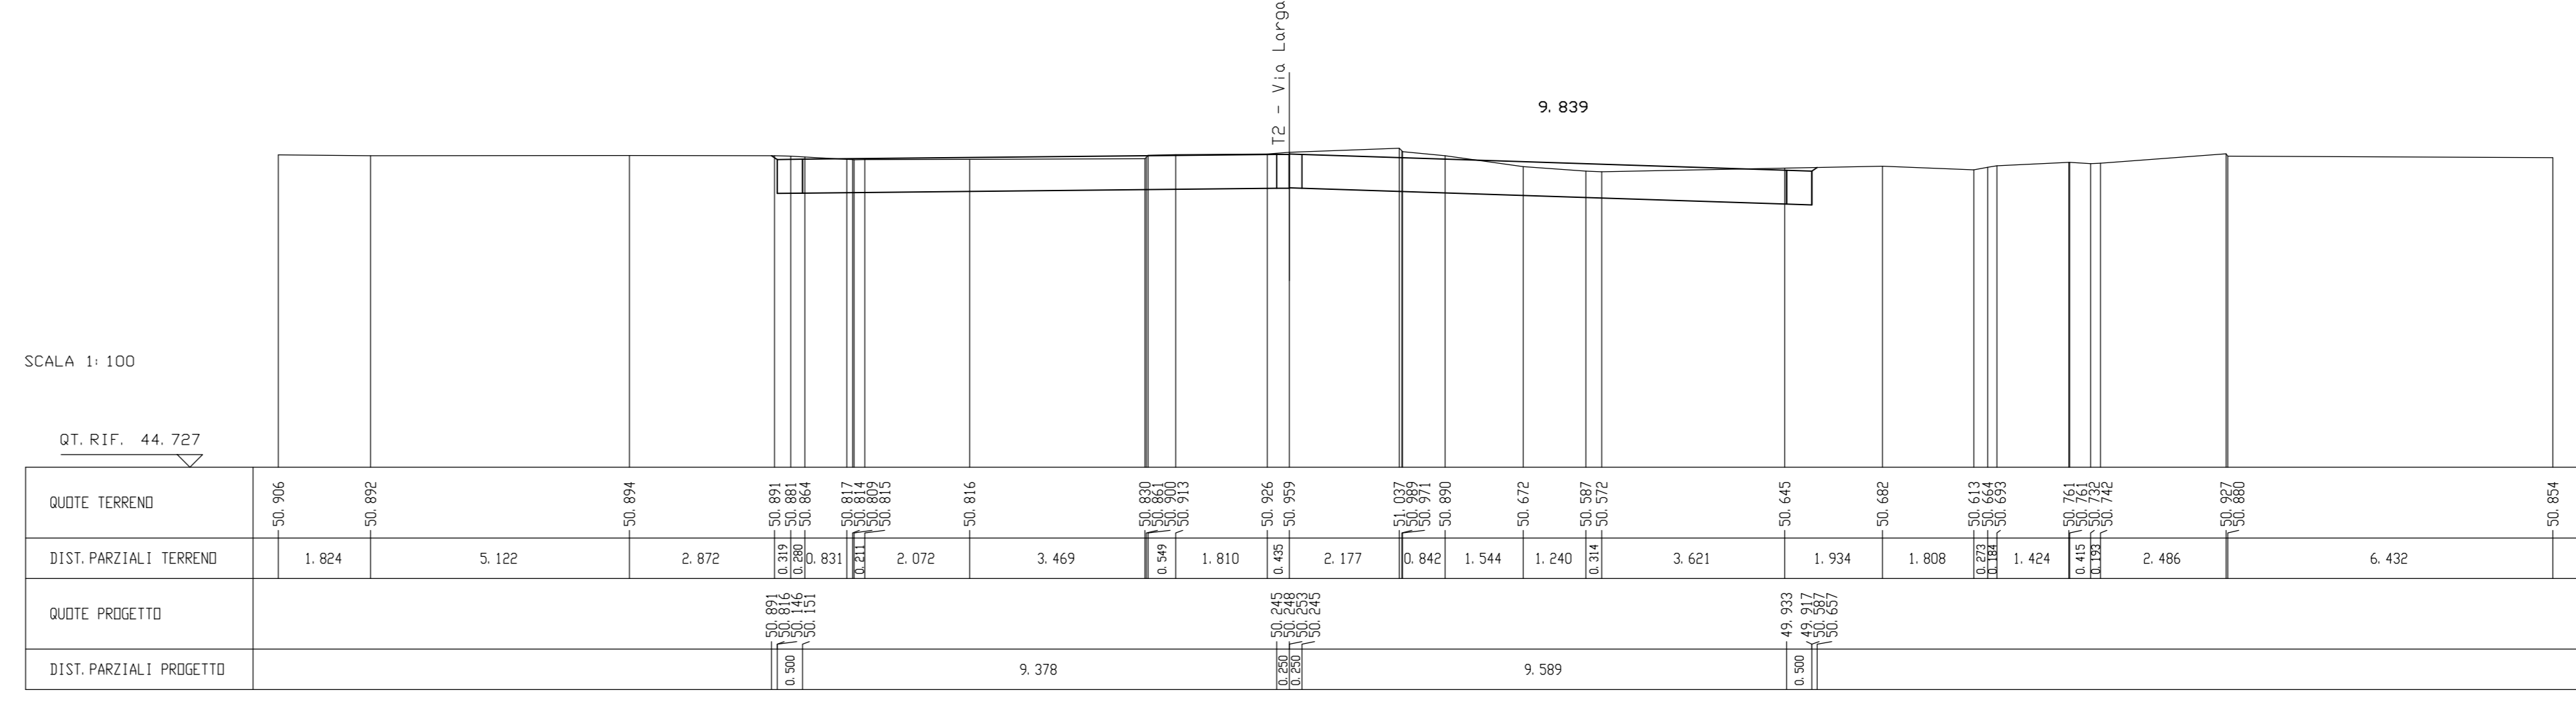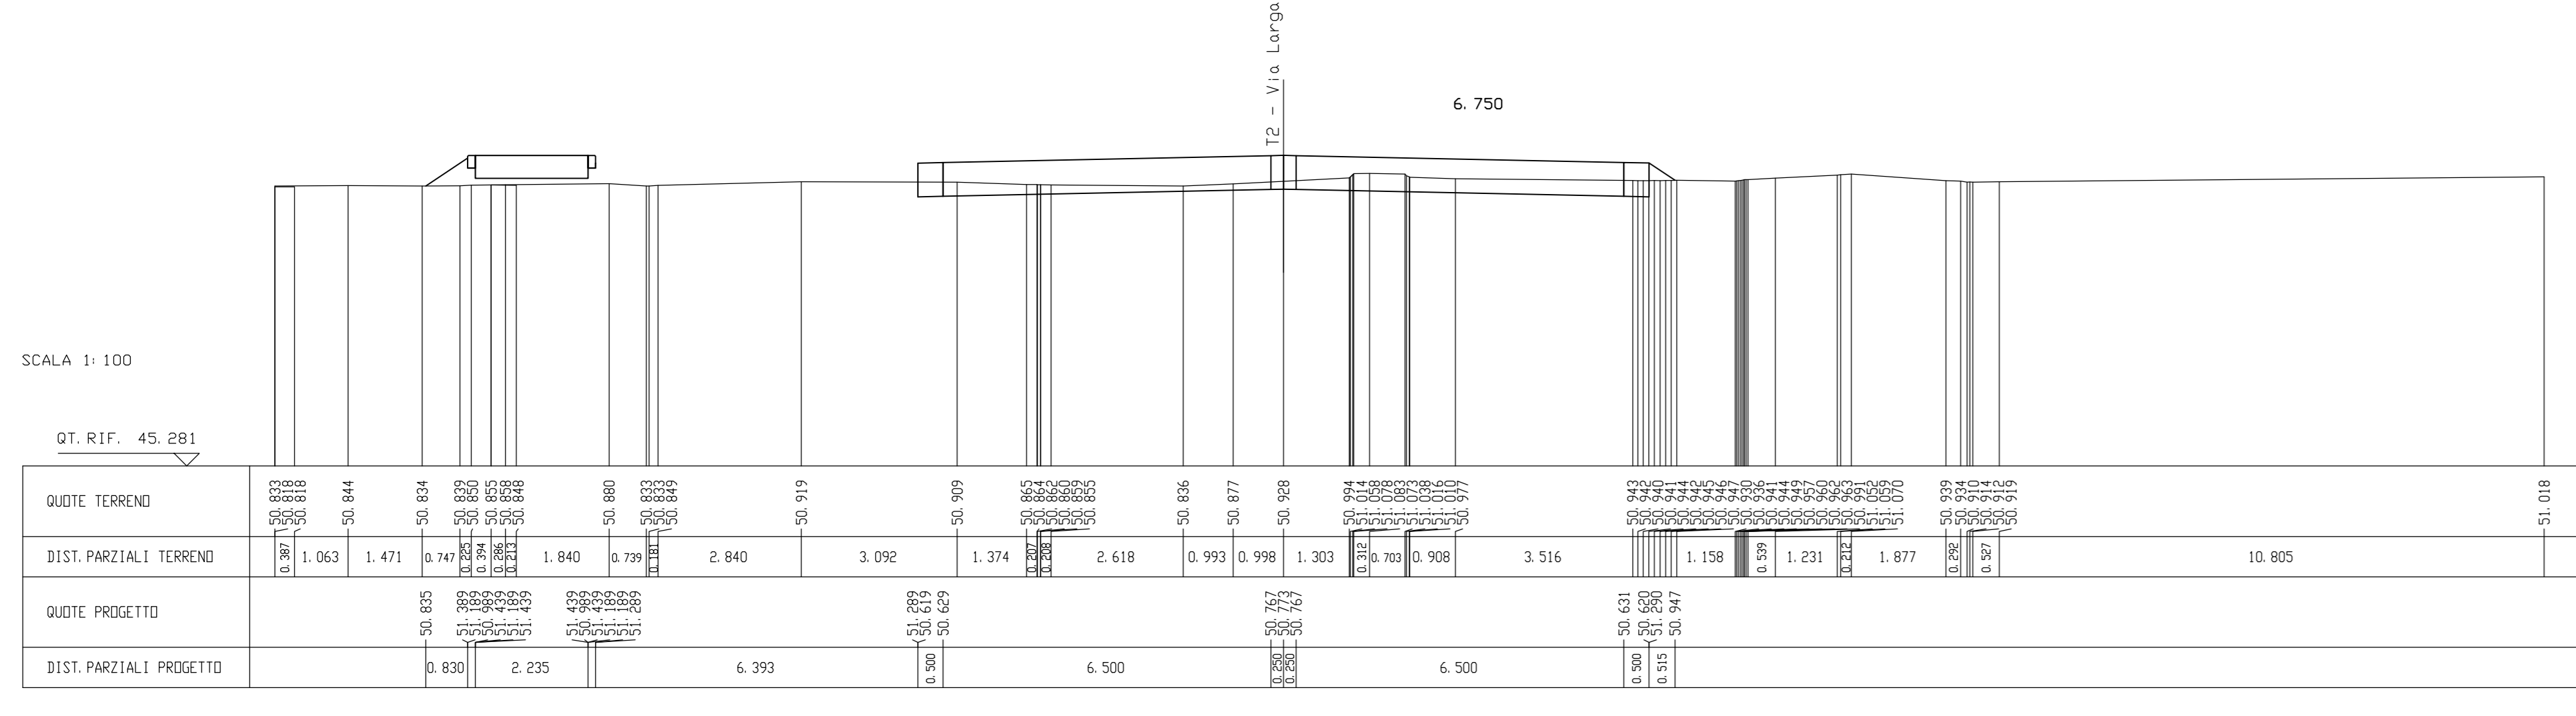




SCAVI E BONIFICHE	4.812 mq
STERMI	0.000 mq
RILEVATI	0.116 mq
SOVRASTRUTTURA STRADALE	1.800 mq
CASSONETTO (BANCHINA)	13.900 mq
MANUFATTI	0.000 mq
CORDOLO	0.000 mq

SEZIONE N. 12
 QT. PROGETTO : 51.291
 DIST. PROG. : 90.000
 DIST. PREC. : 7.019
 DIST. SUCC. : 8.153

SEZIONE N. 16
 QT. PROGETTO : 50.689
 DIST. PROG. : 119.808
 DIST. PREC. : 6.510

SCAVI E BONIFICHE	19.534 mq
STERMI	0.000 mq
RILEVATI	1.800 mq
SOVRASTRUTTURA STRADALE	2.424 mq
CASSONETTO (BANCHINA)	13.916 mq
MANUFATTI	0.000 mq
CORDOLO	0.000 mq

SEZIONE N. 16
 QT. PROGETTO : 50.689
 DIST. PROG. : 119.808
 DIST. PREC. : 6.510

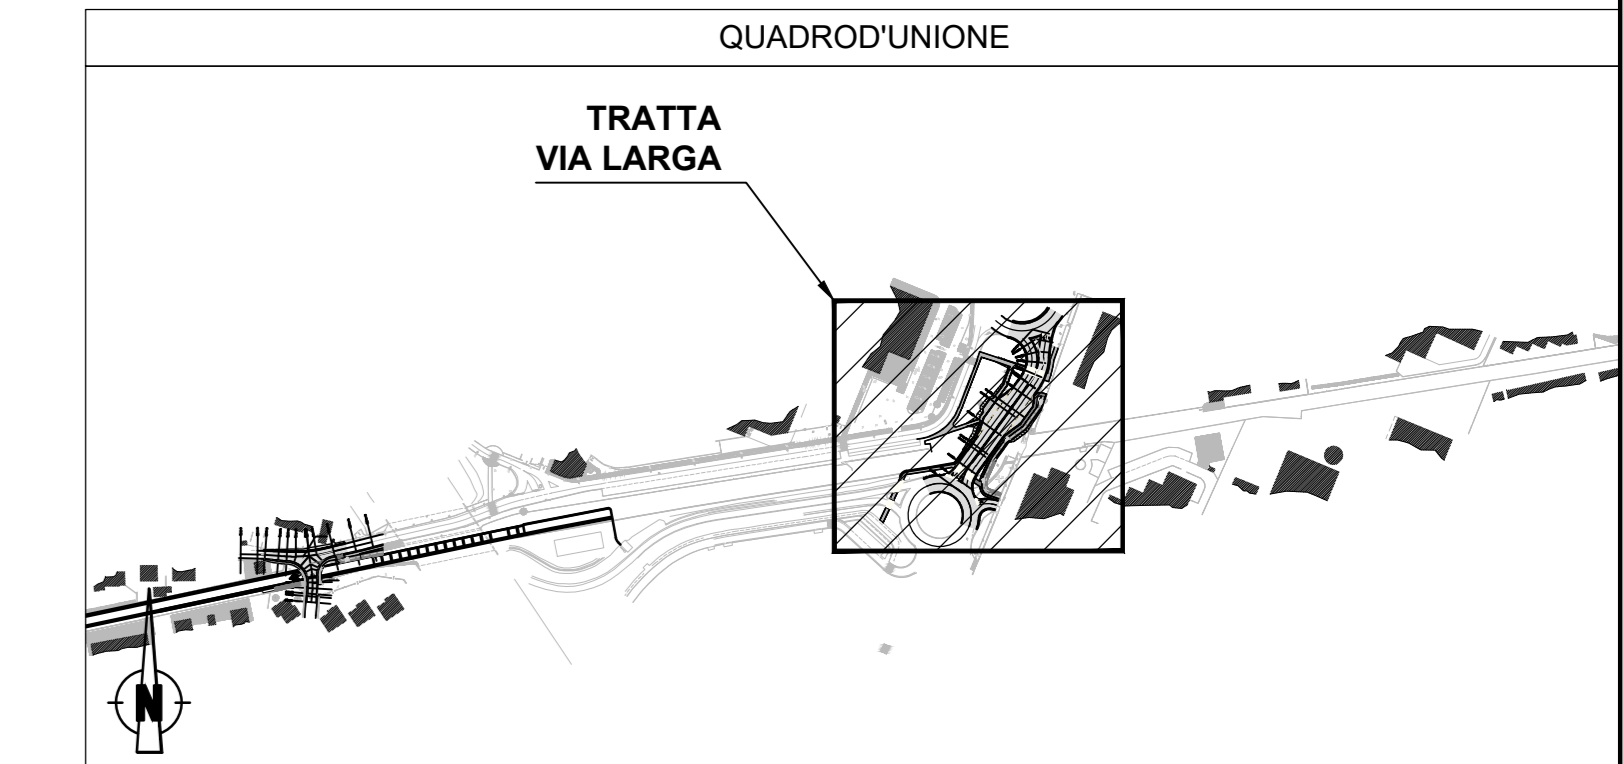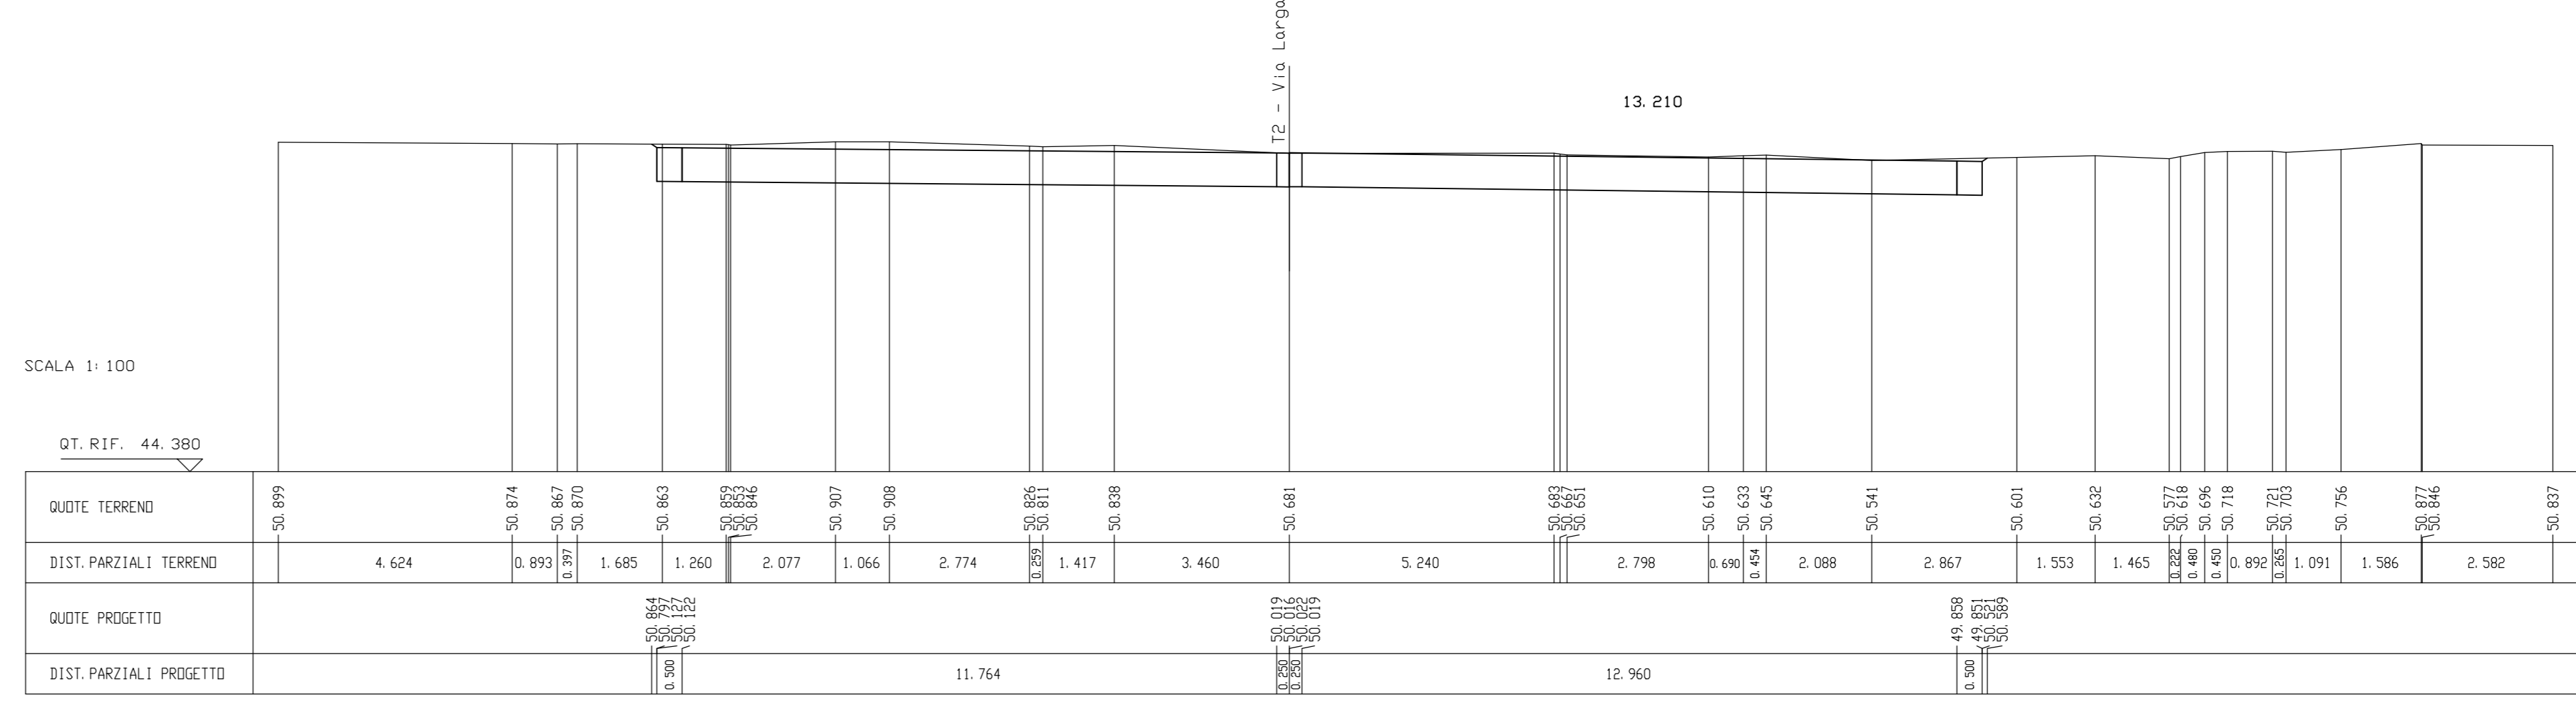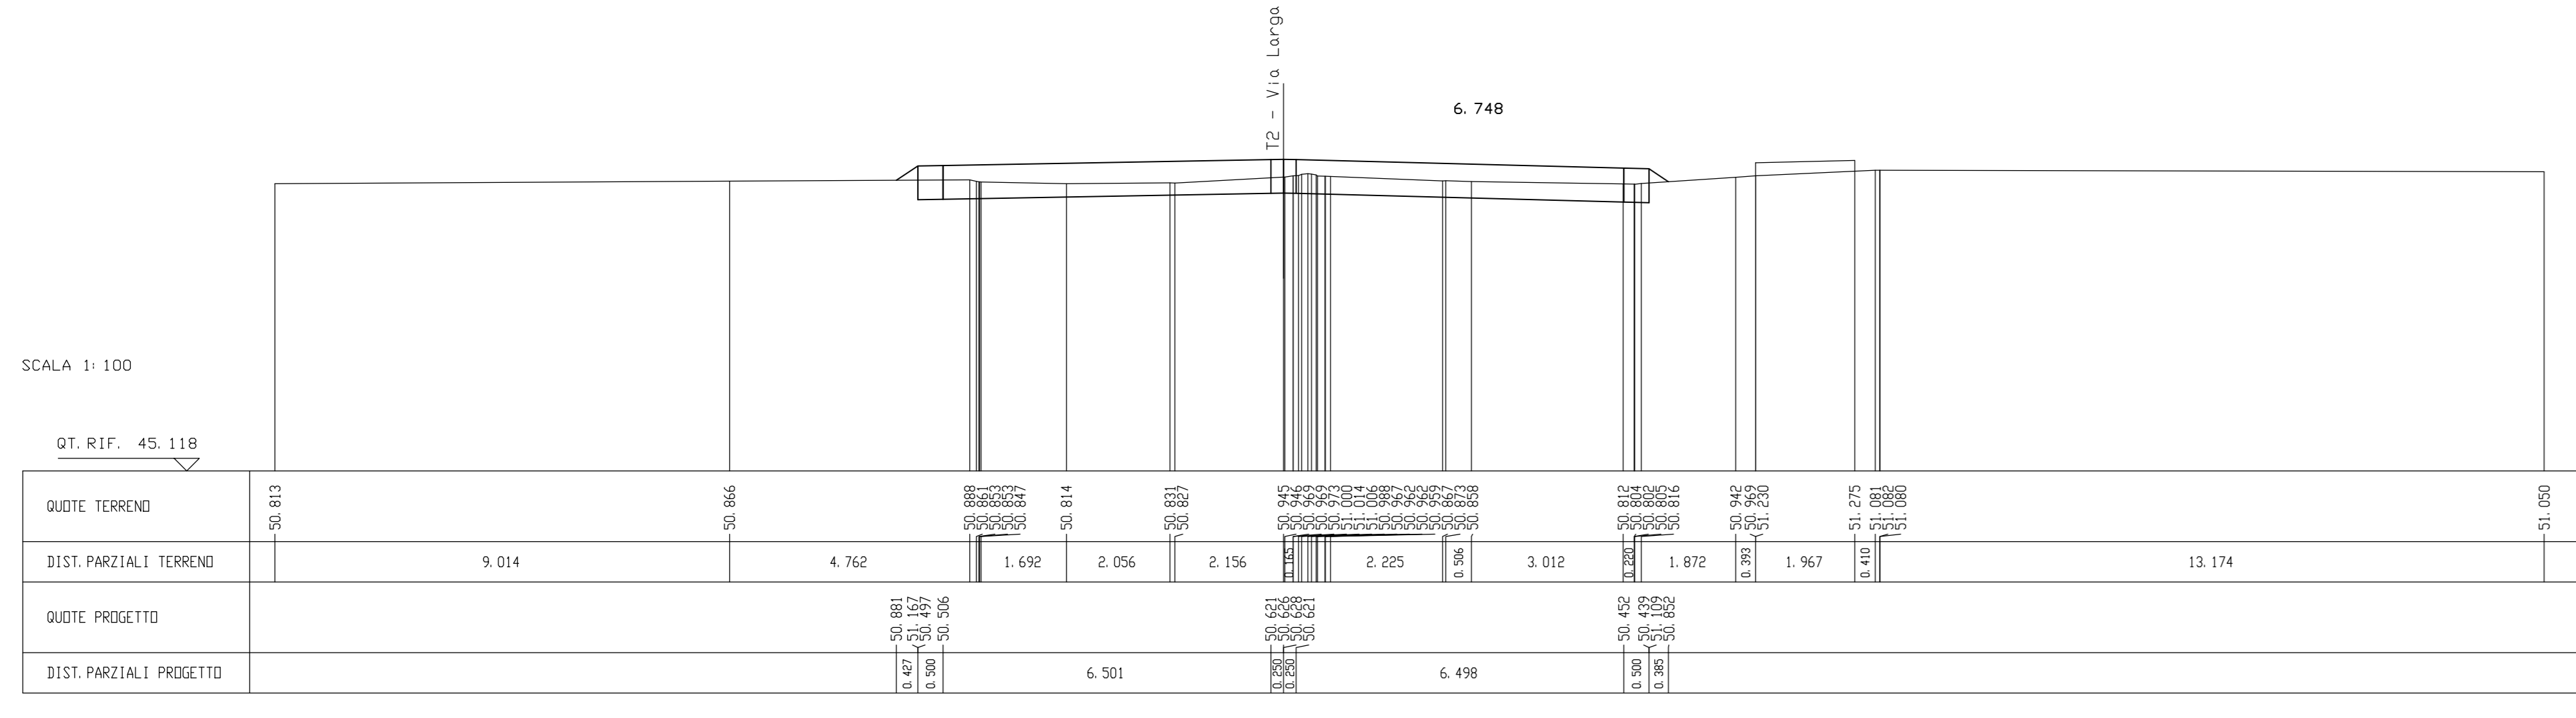

MINISTERO DELLE INFRASTRUTTURE E DEI TRASPORTI
REGIONE EMILIA ROMAGNA

FER

FERROVIE EMILIA ROMAGNA s.r.l.

LINEA SFM2 - BOLOGNA-PORTOMAGGIORE

ADEGUAMENTO DELLA PROGETTAZIONE DEFINITIVA E COORDINAMENTO PER SICUREZZA IN FASE DI PROGETTAZIONE (D.LGS. 81/2008) PER LA REALIZZAZIONE DEL COMPLETAMENTO DELL'INTERAMENTO DELLA TRATTA URBANA DI BOLOGNA E PROGETTO DI FATTIBILITA' TECNICA ED ECONOMICA DI CUI ALL'ART. 23 C.5 DEL D.LGS. 50/2016, RELATIVO AL RADDOPPIO DEL BINARIO TRA LA FERMATA DI BOLOGNA-VIA LARGA E LA STAZIONE DI BUDRIO. (CIG 754332785C)

PROGETTO DEFINITIVO

VIABILITA' E SISTEMAZIONE URBANA
NUOVA VIABILITA'
TRATTA VIA LARGA - SEZIONI TRASVERSALI 2/2

AGGIORNAMENTI						
REV.	DESCRIZIONE	DATA	REDATTO	CONTROL.	APPROV.	VISTO
0	Emissione finale	31/10/19	ANB	AFR	ABU	VFL
-	-	-	-	-	-	-
-	-	-	-	-	-	-
-	-	-	-	-	-	-
-	-	-	-	-	-	-

IL PROGETTISTA
 MANDATARIA: **GEODATA ENGINEERING**
 Ing. Vincenzo Florio
 Codice degli Ingegneri della Provincia di Torino, n. 6542

CONCESSIONARIA
 Ing. Fabrizio Maccari
 Provincia di Bologna

ITP
 Ing. Andrea Burchi
 Codice degli Ingegneri della Provincia di Bologna, n. 70274