
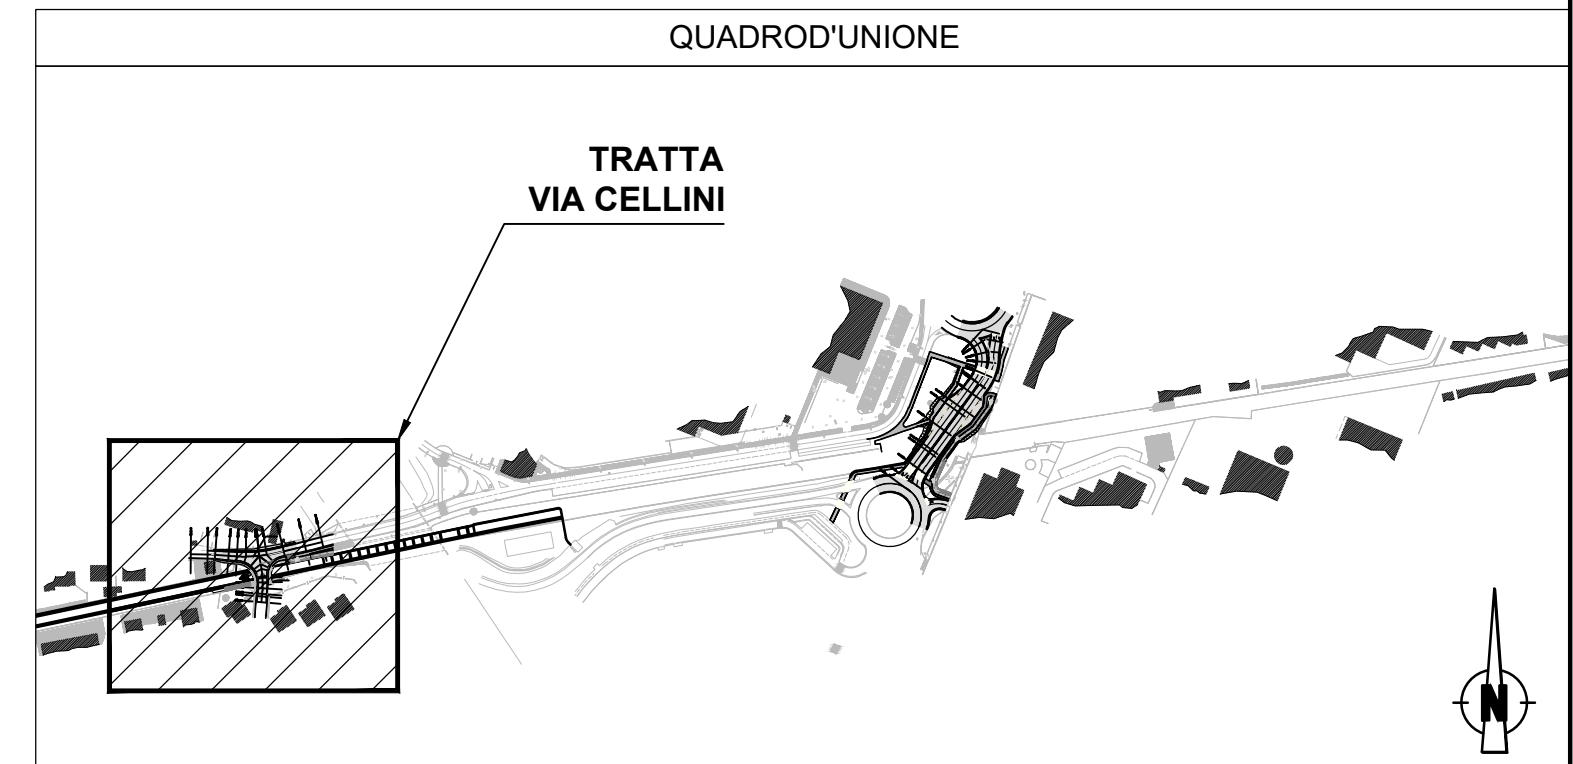
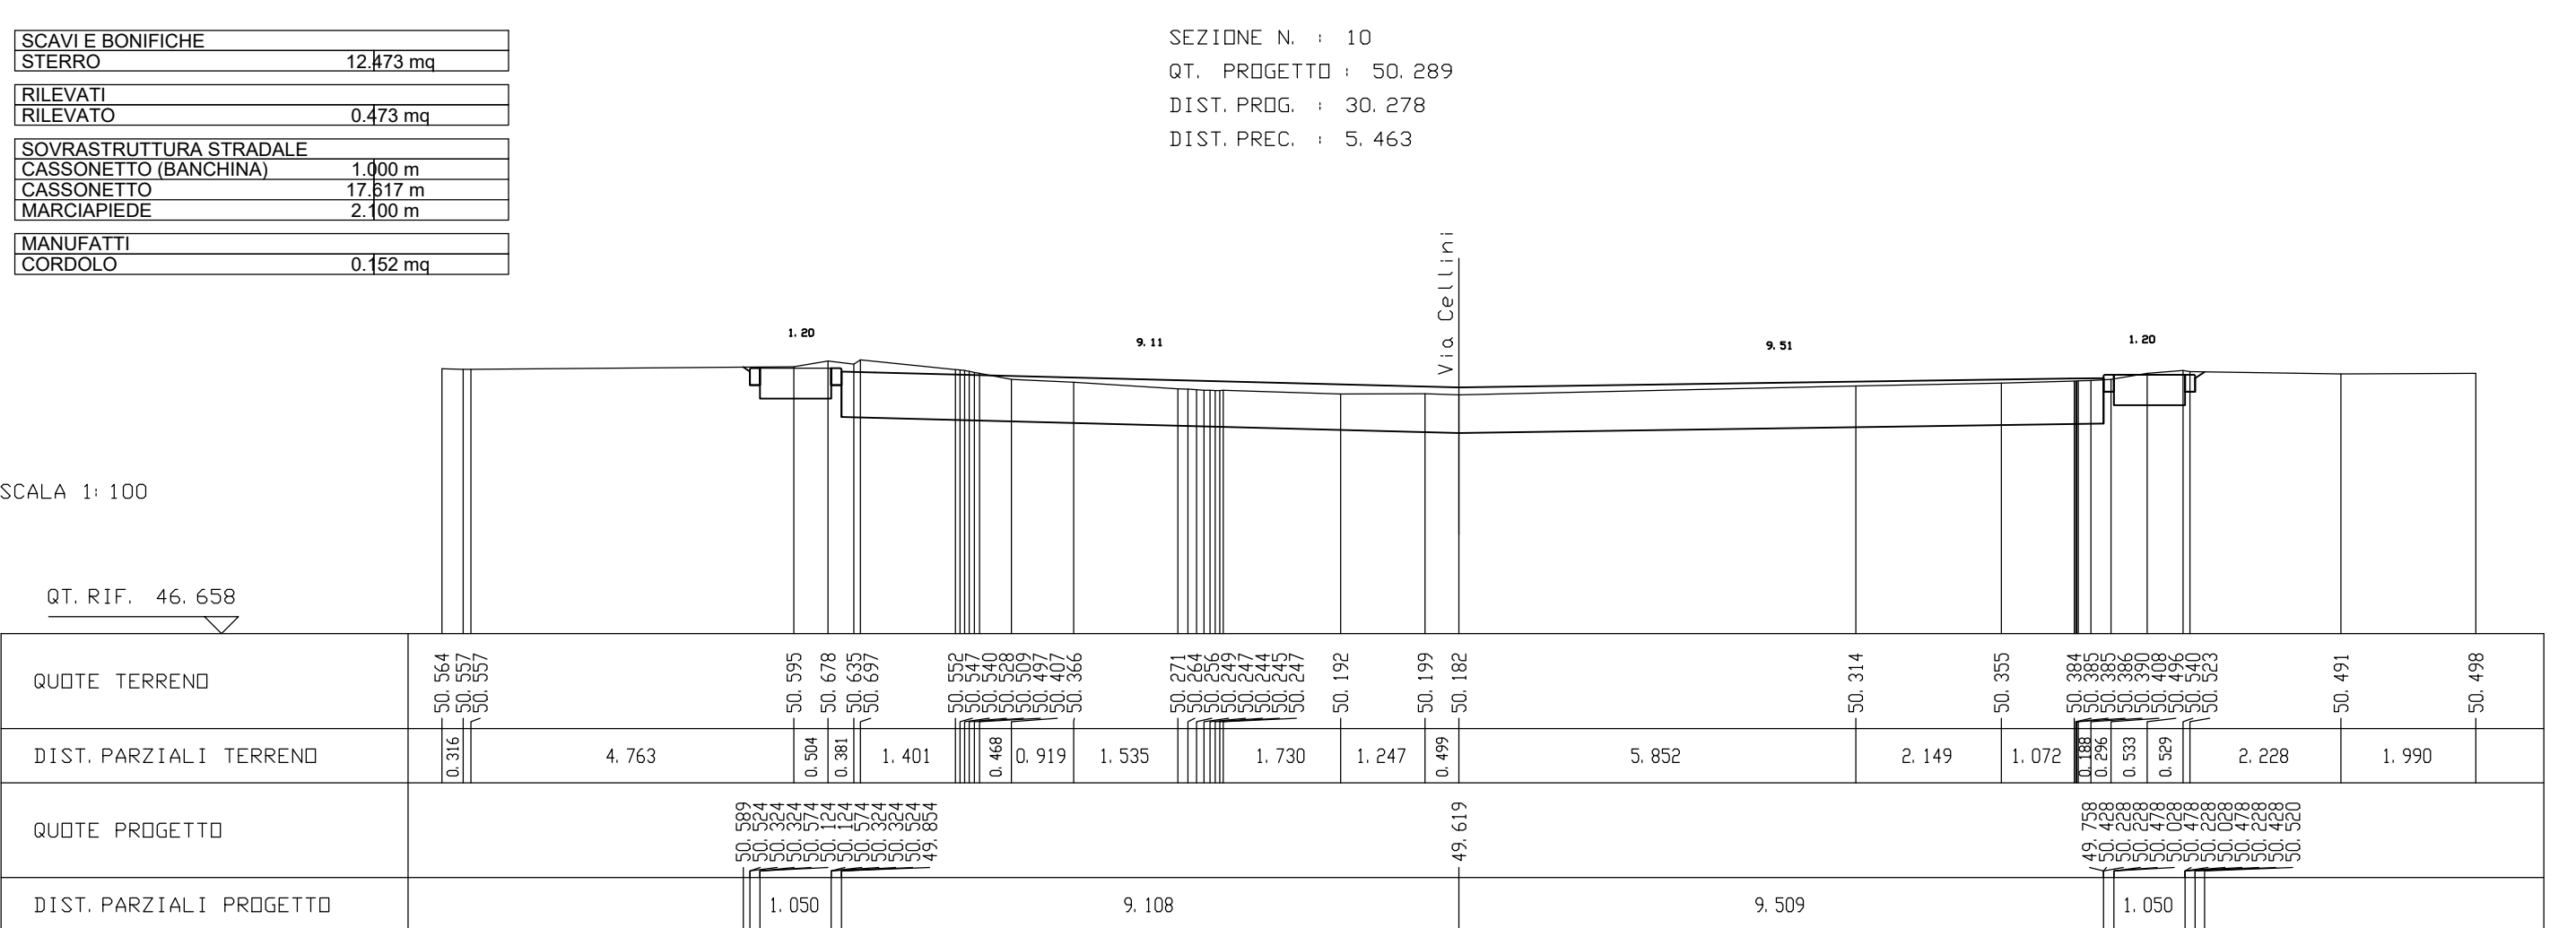
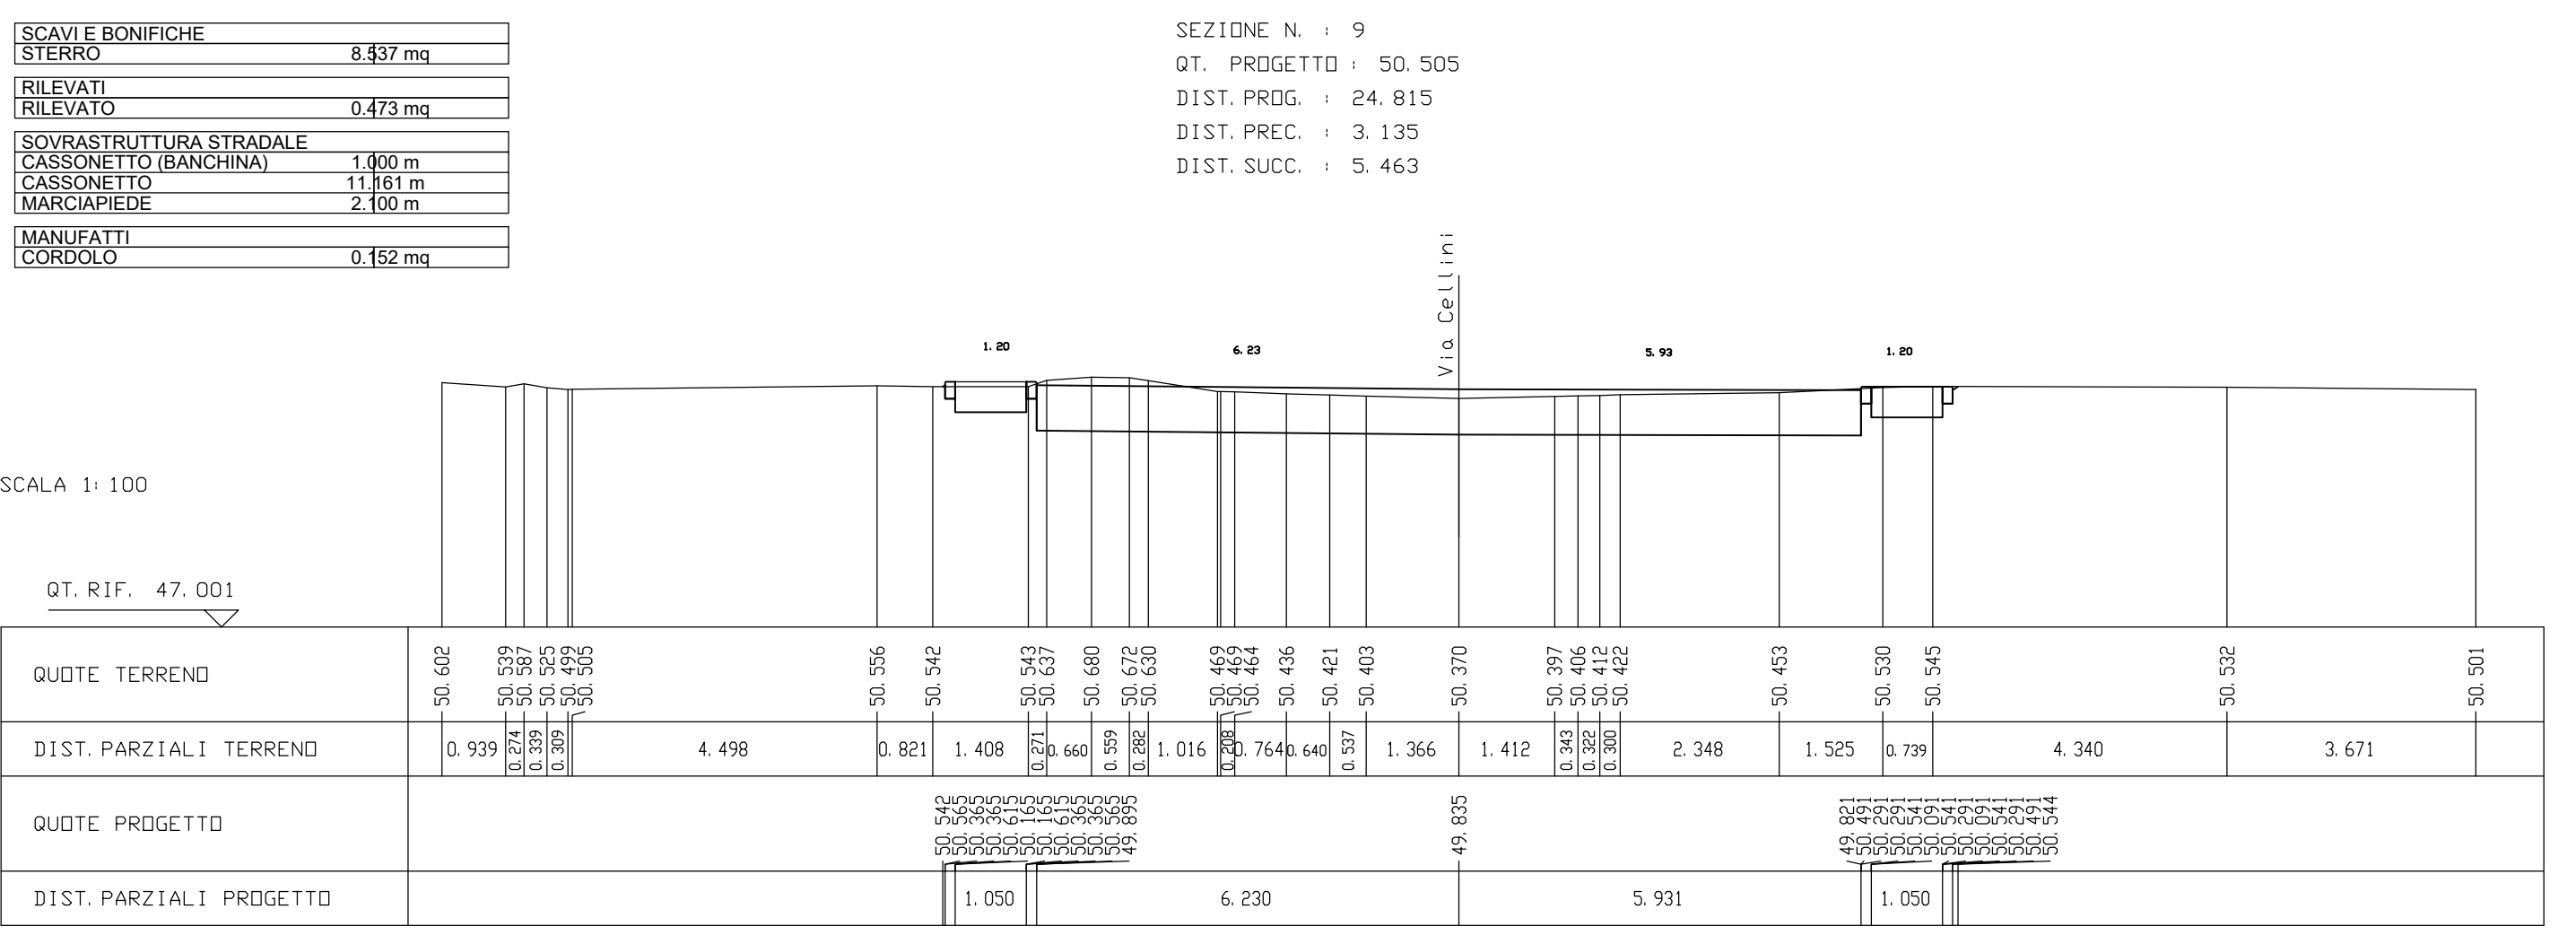
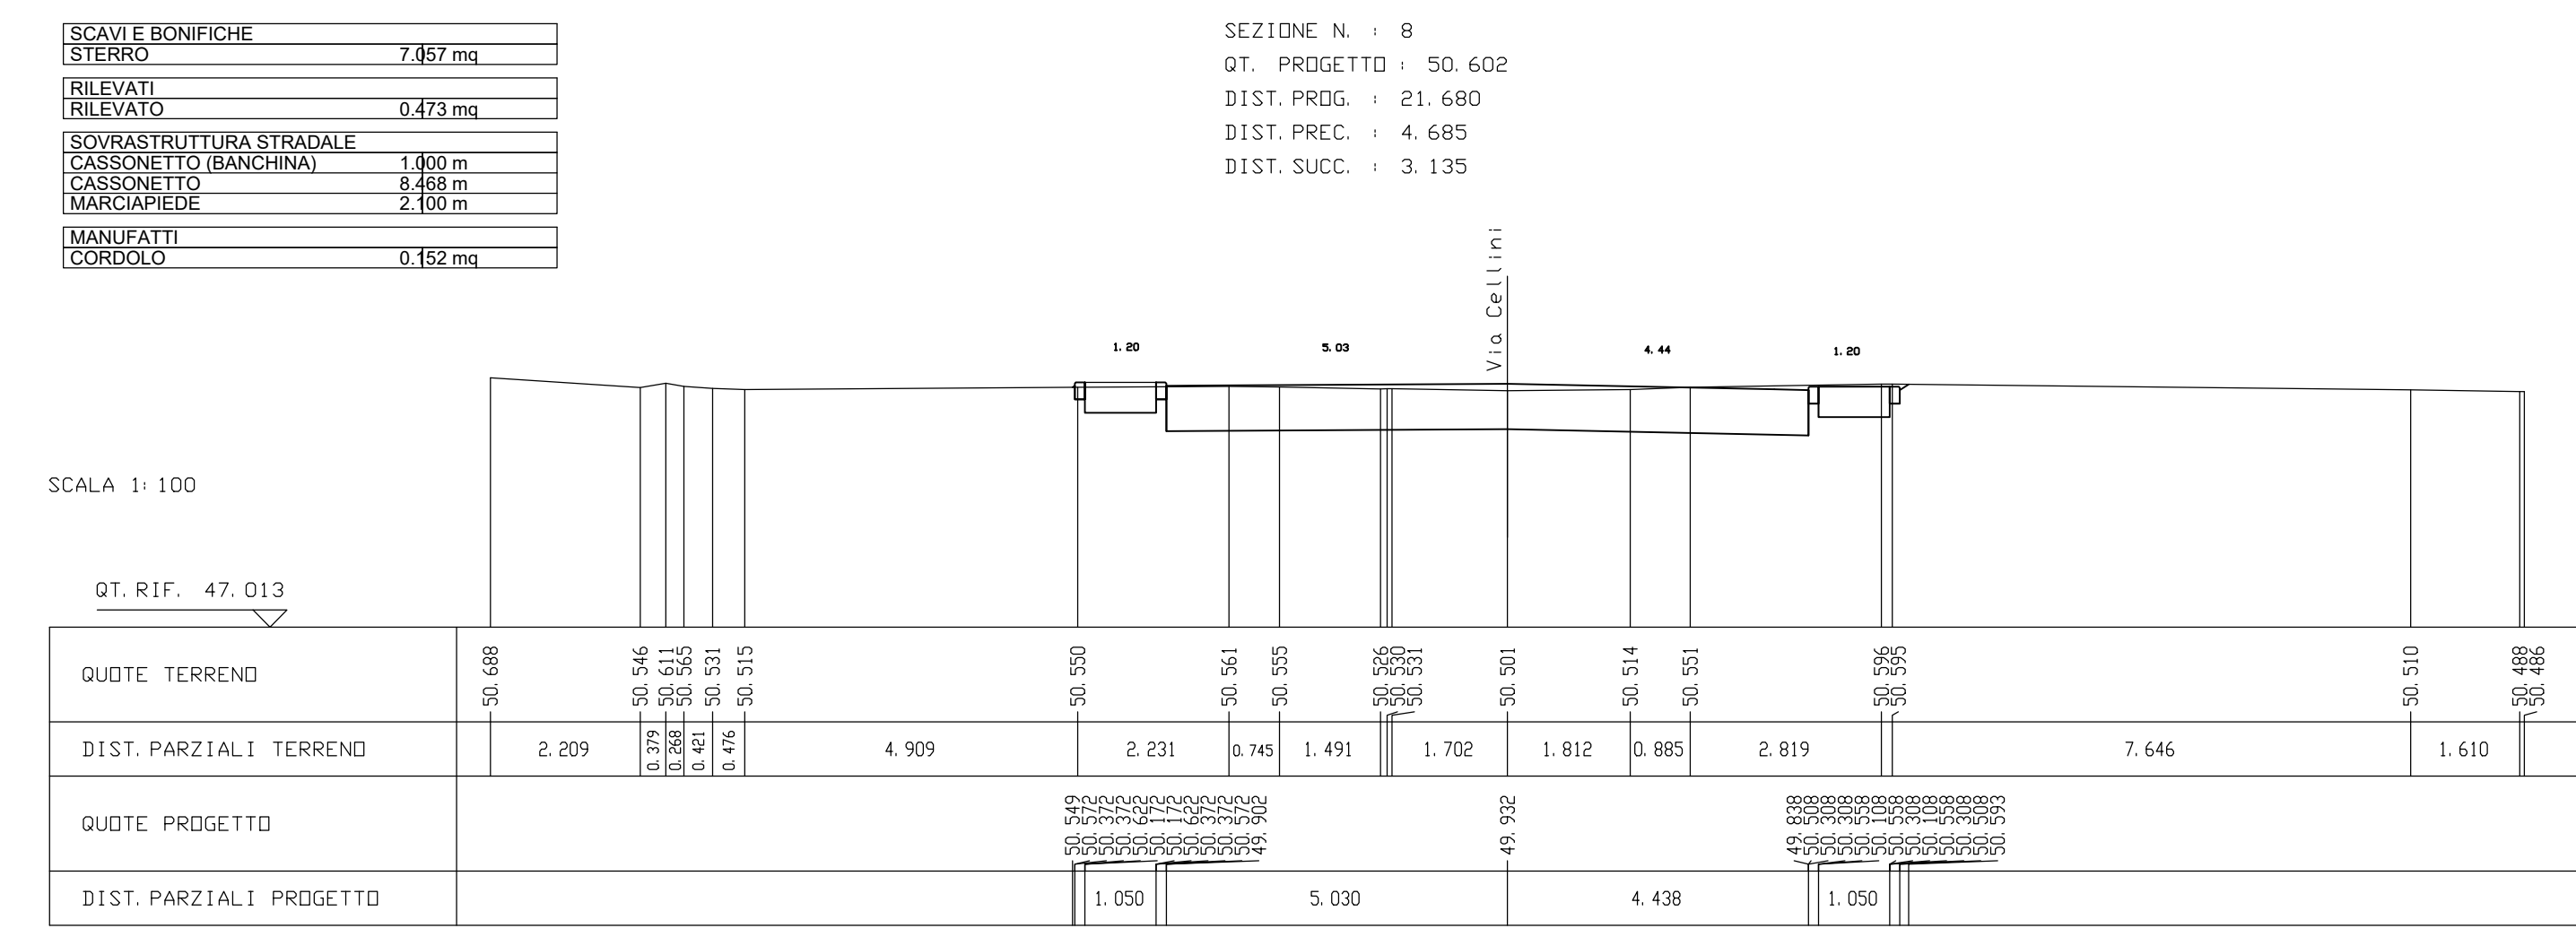
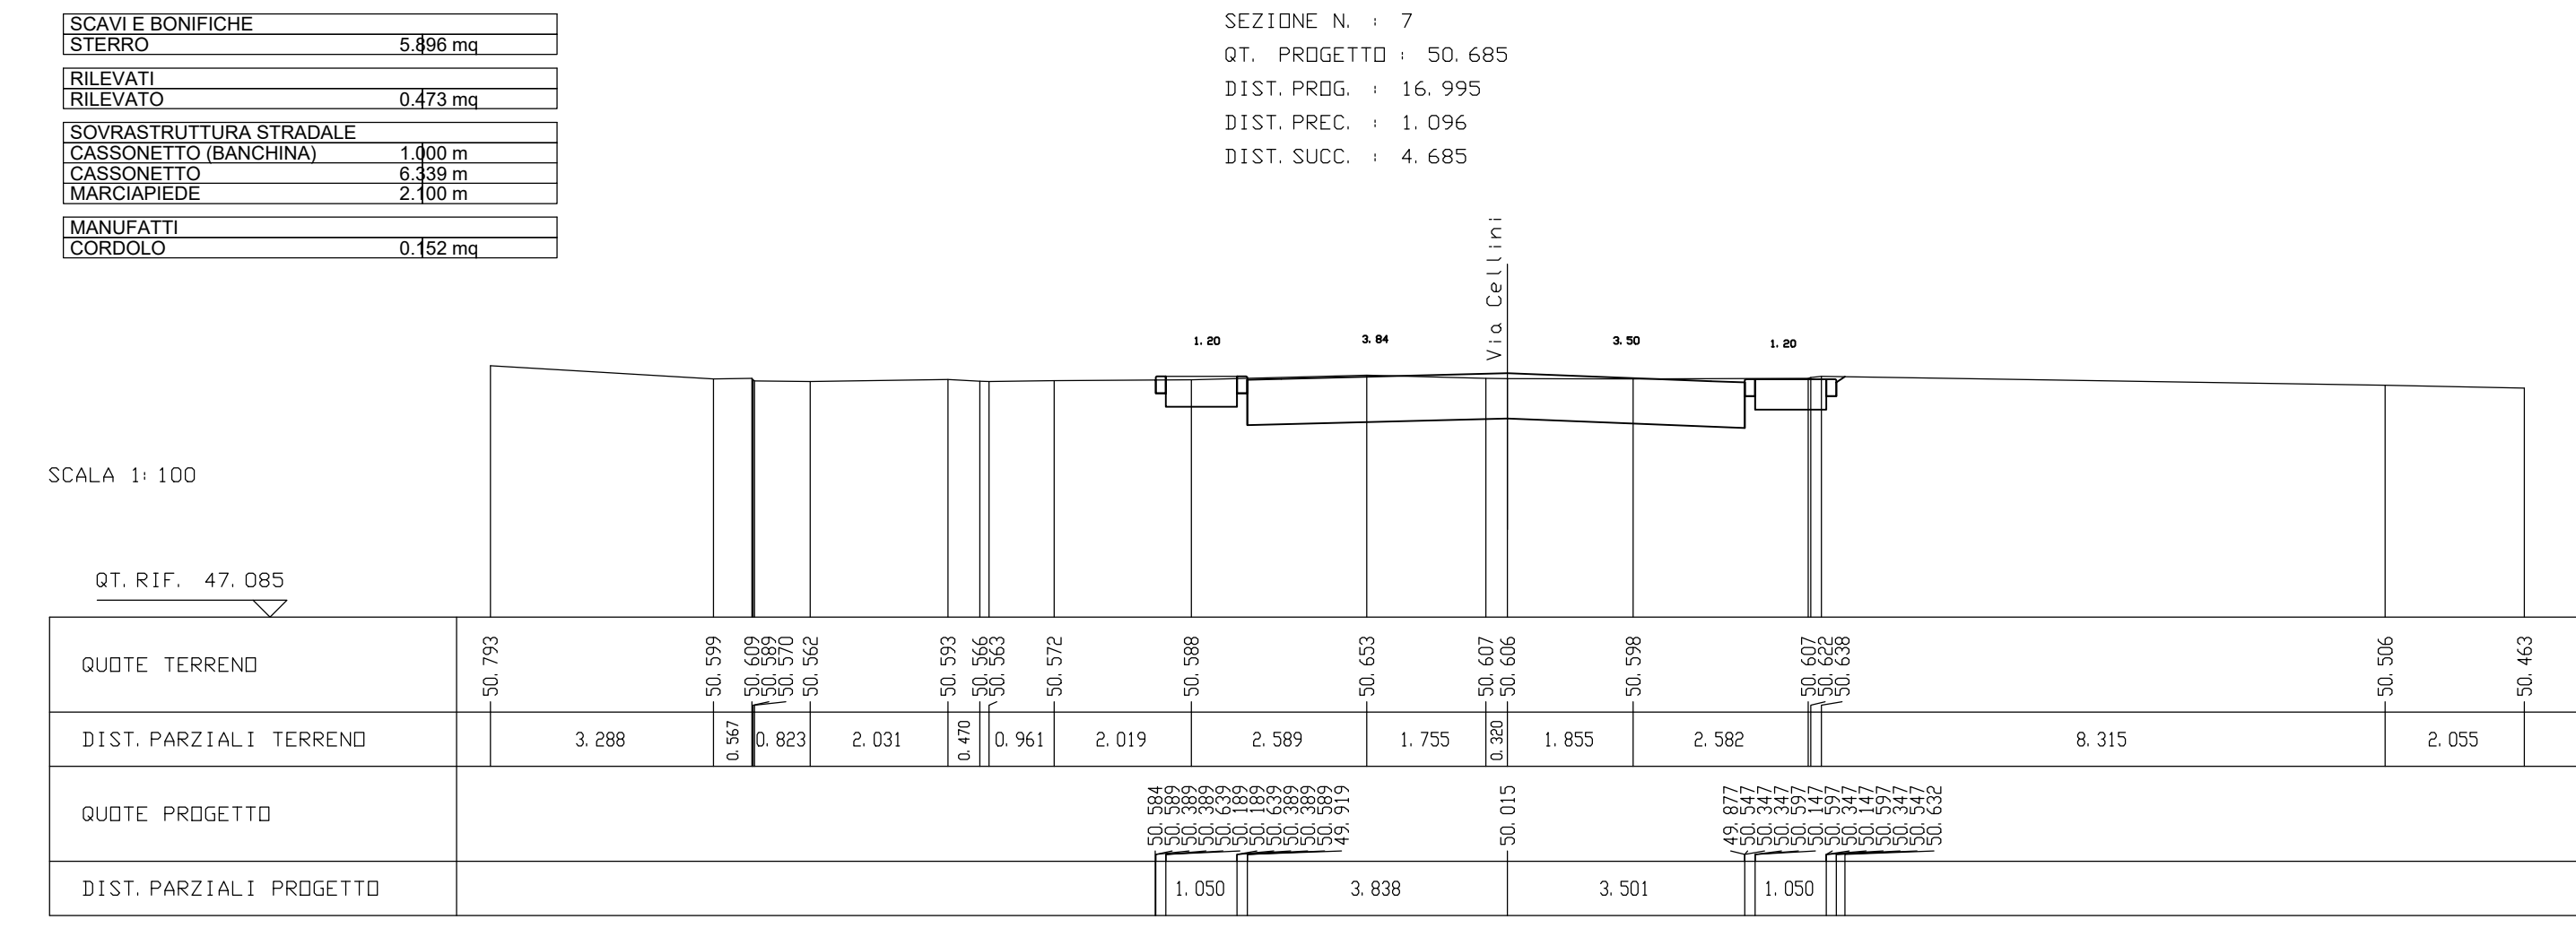
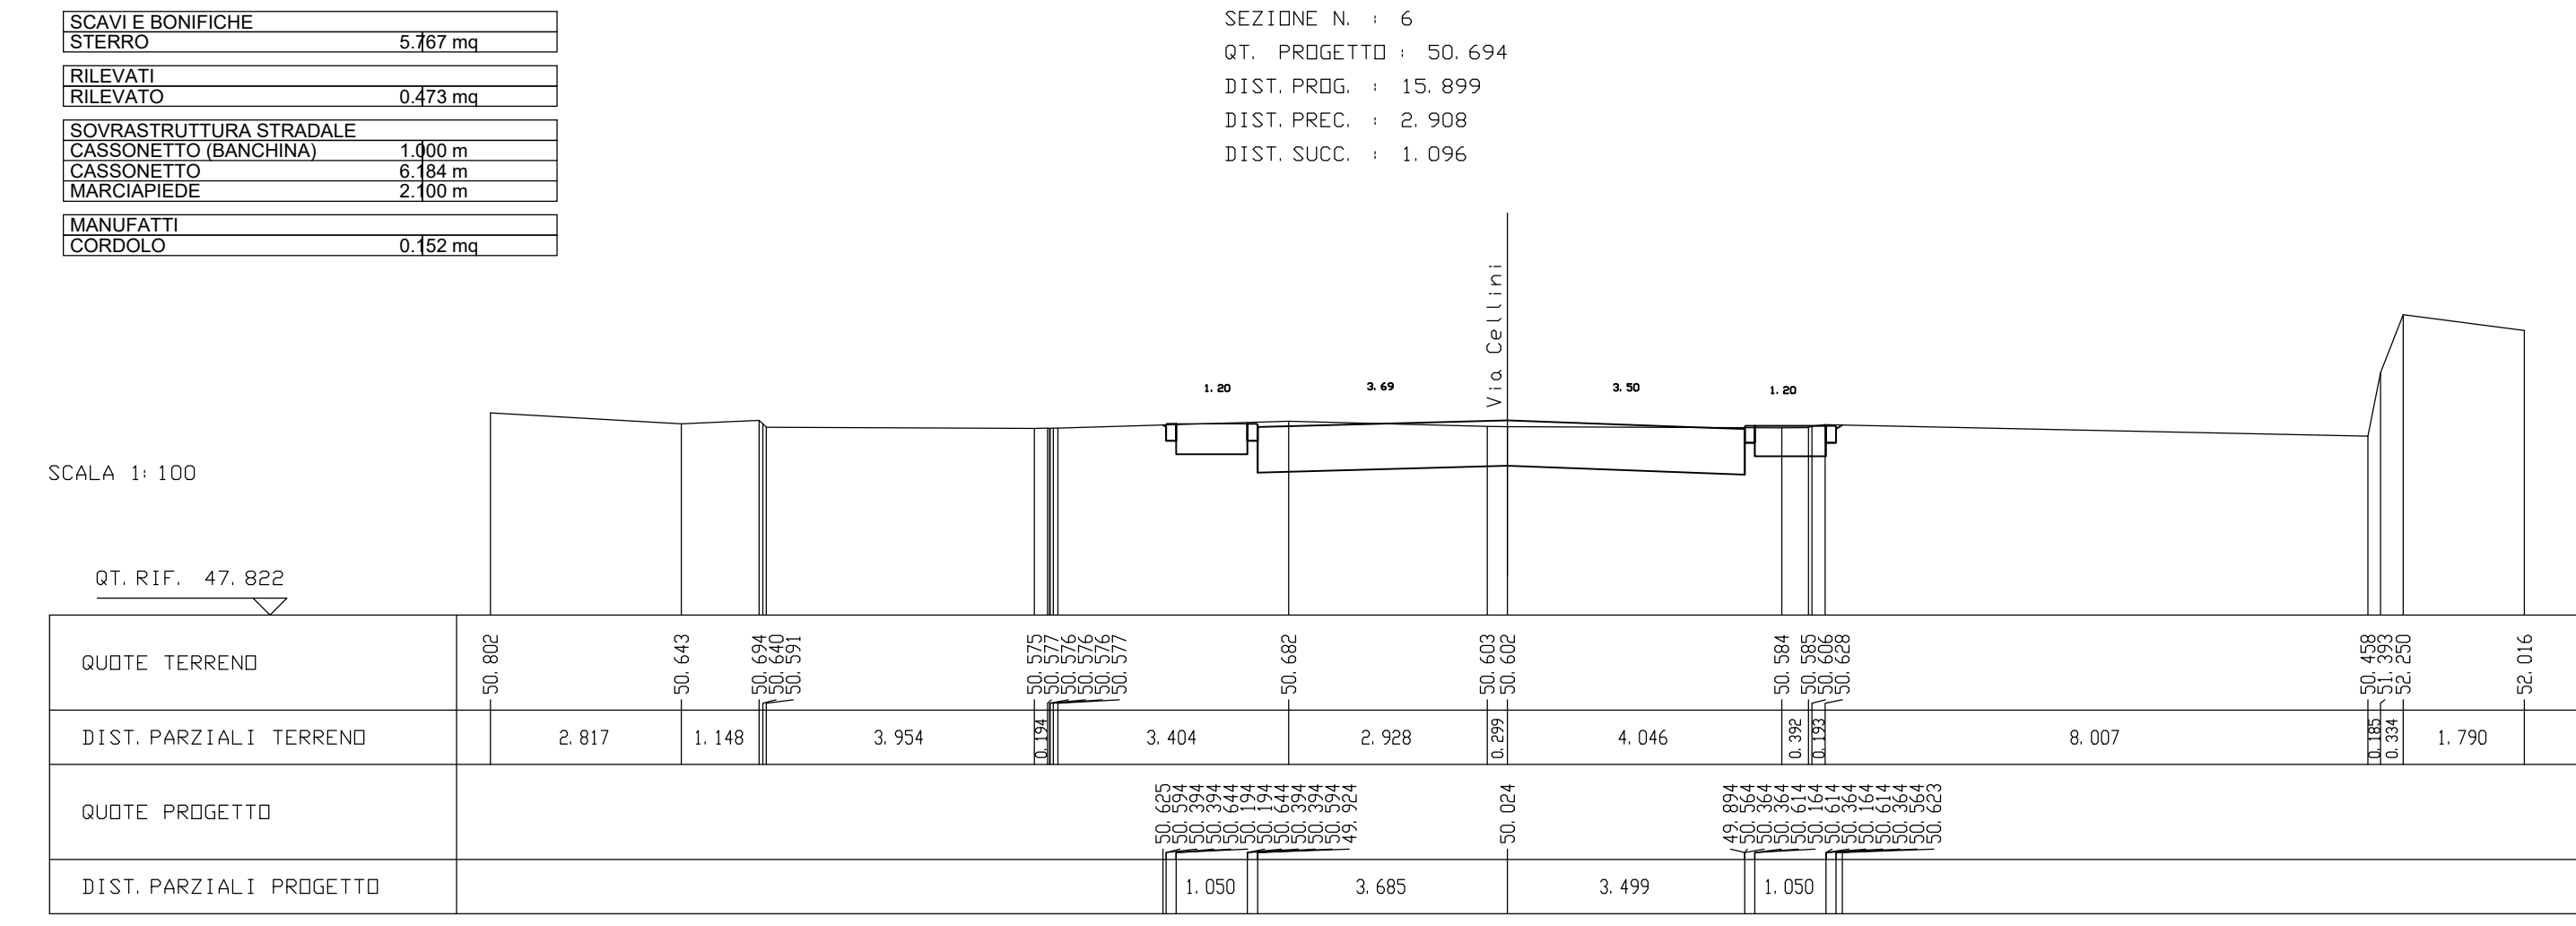
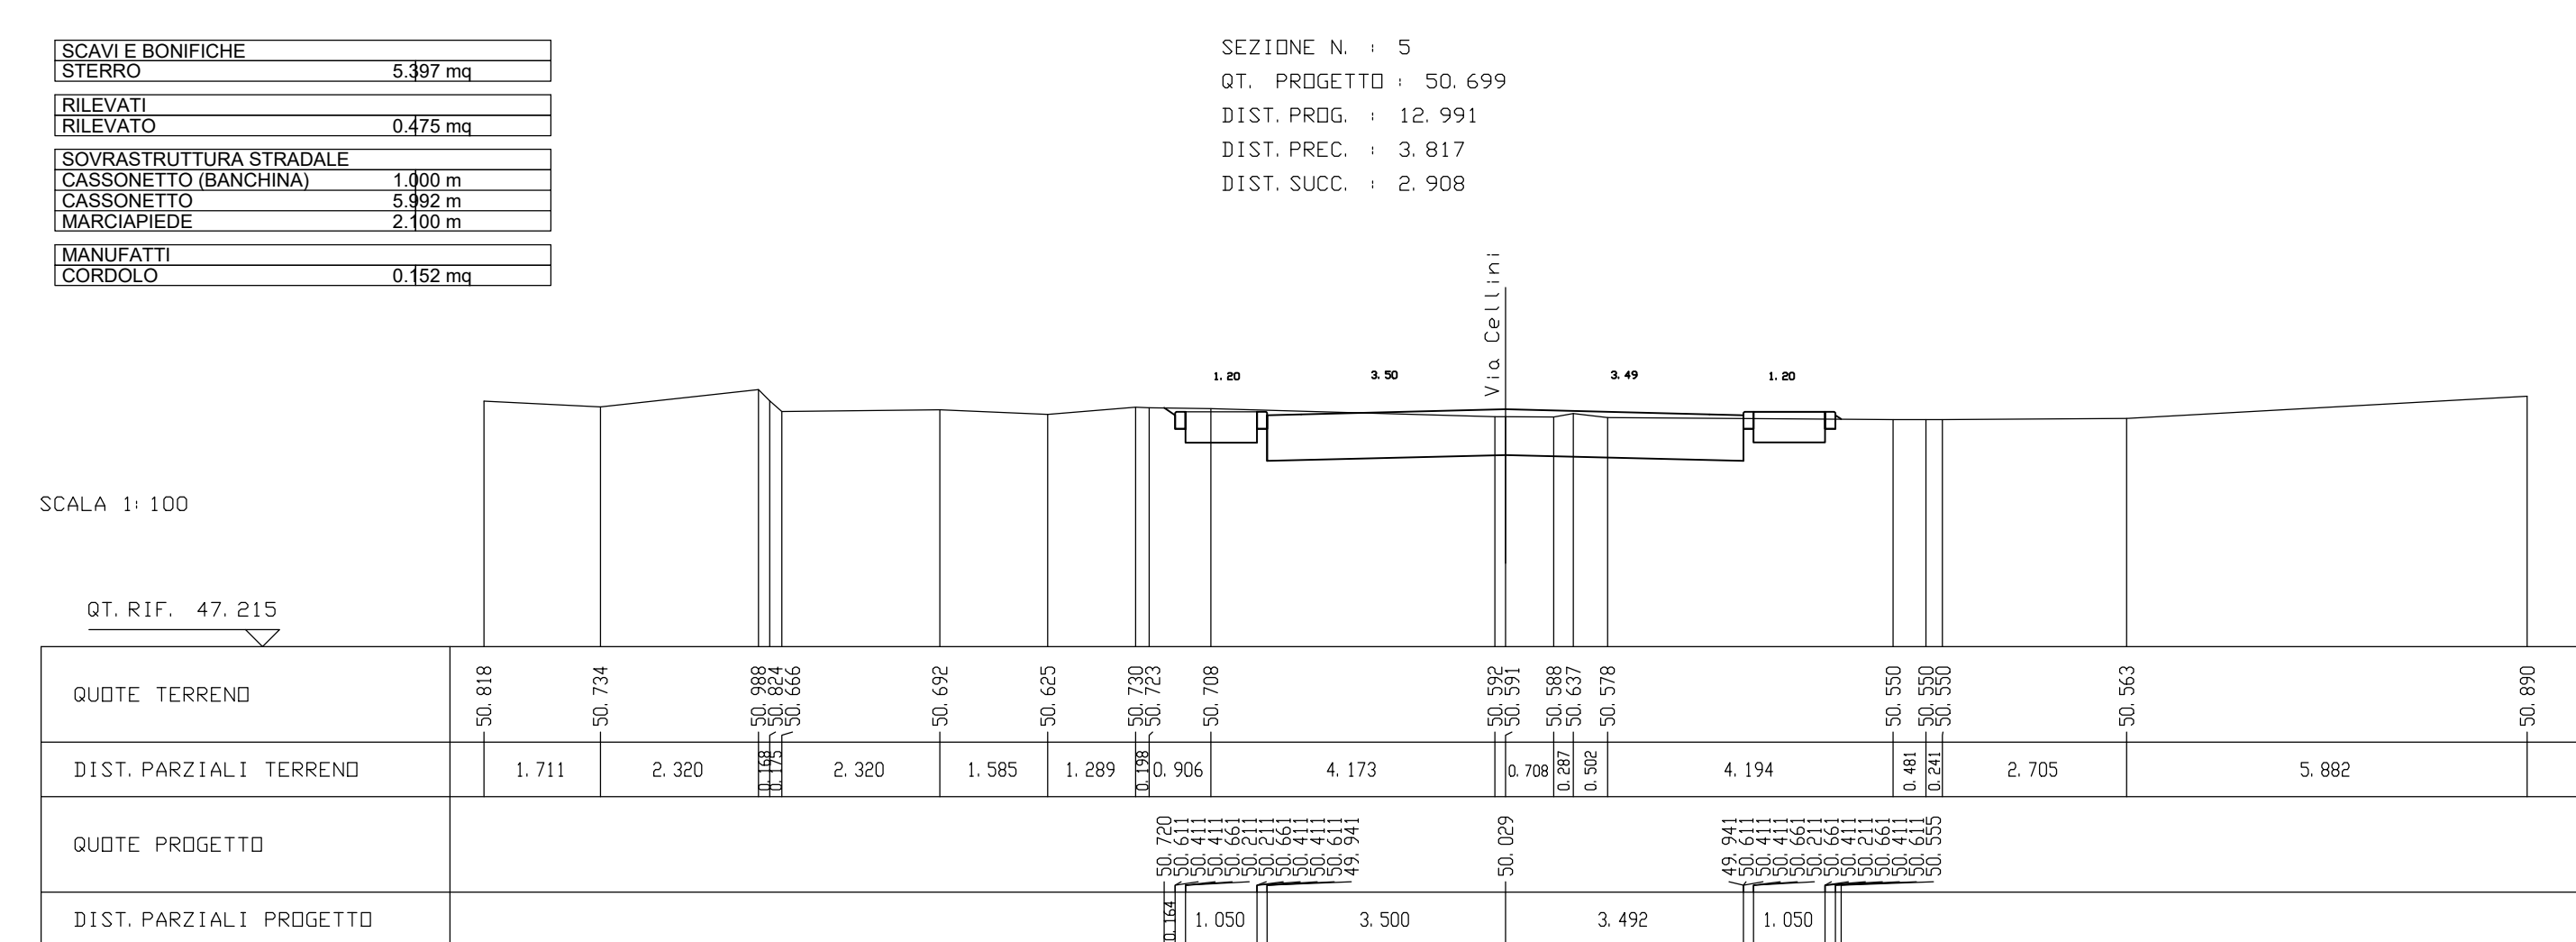
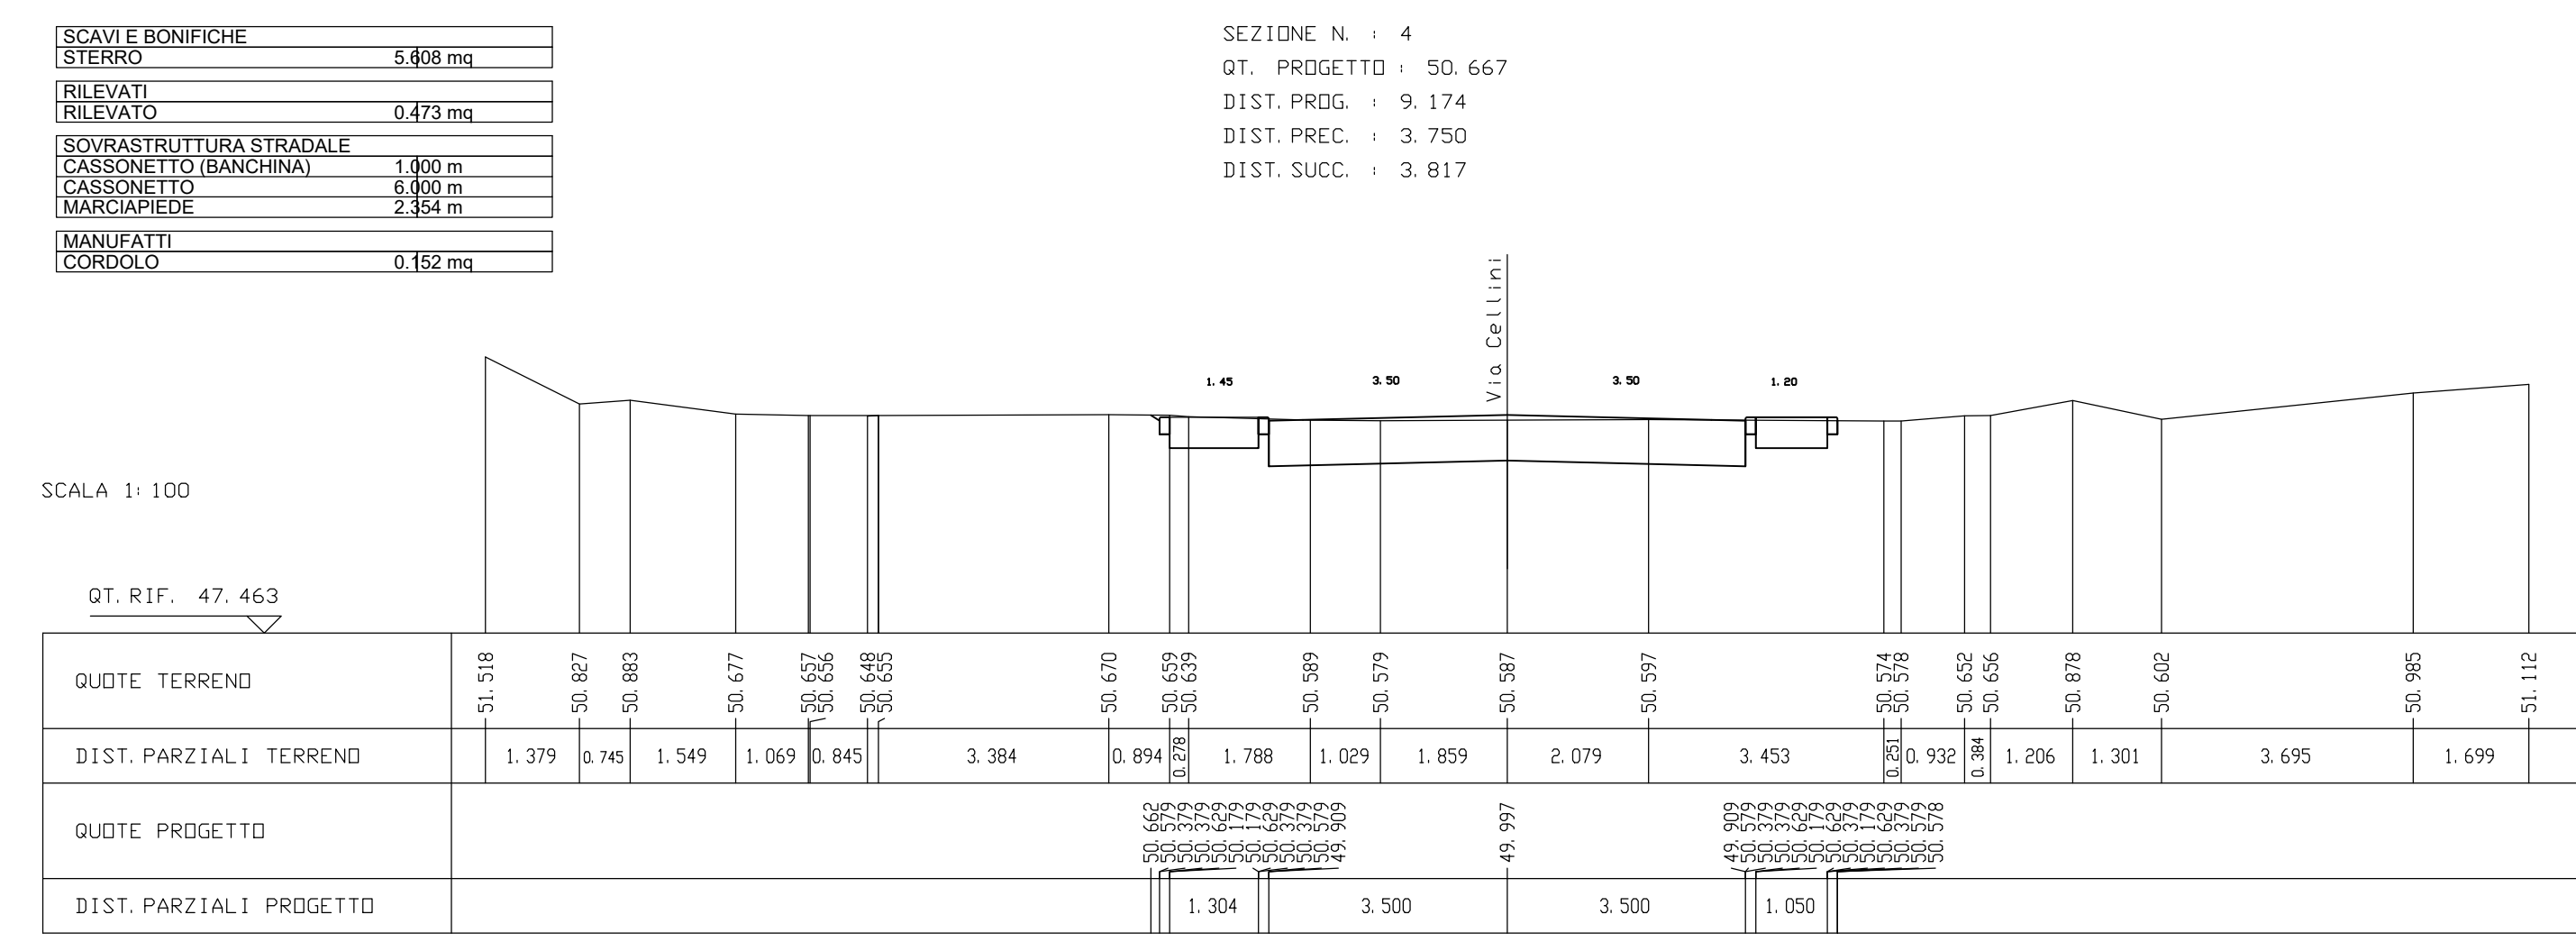
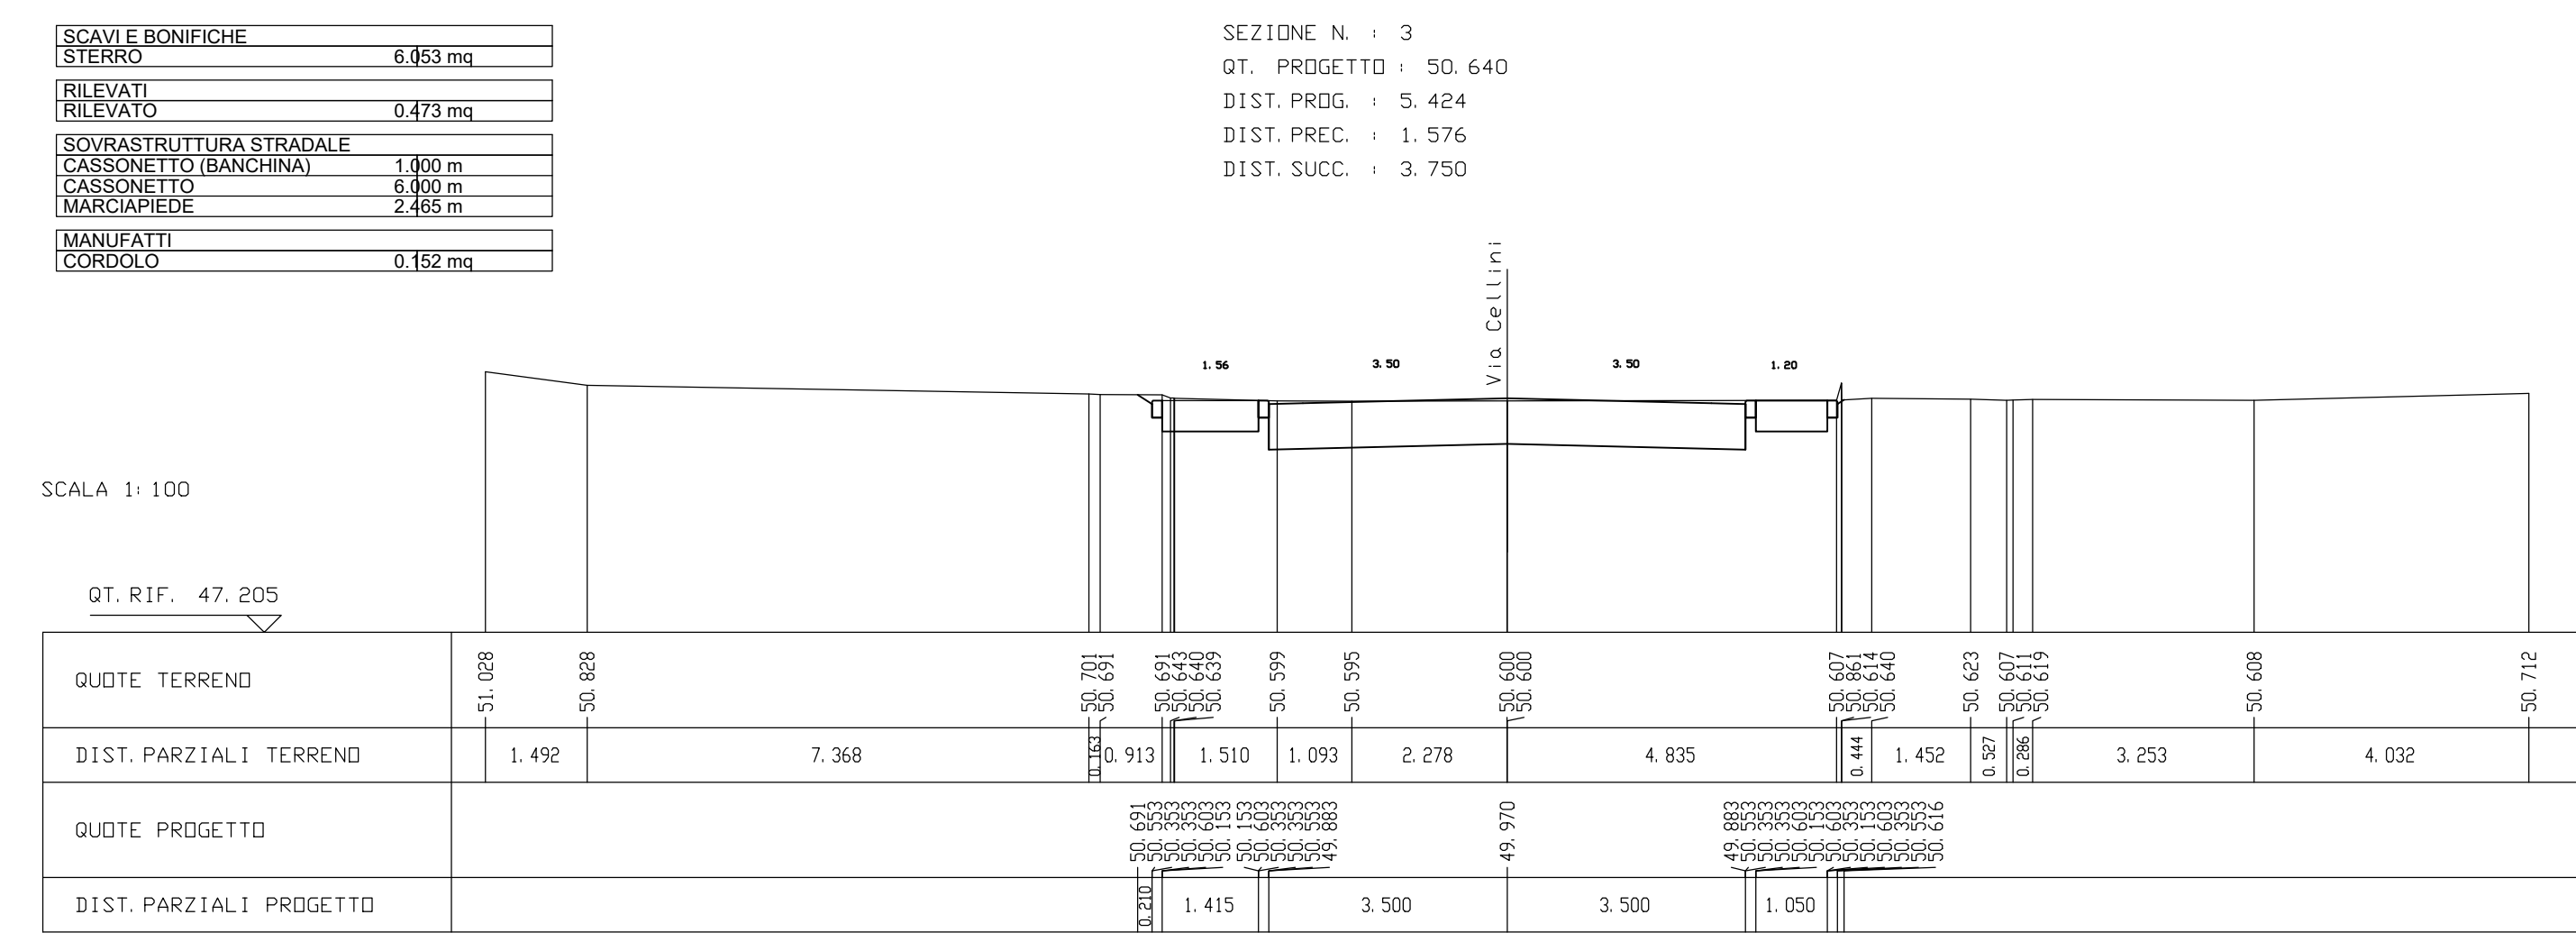
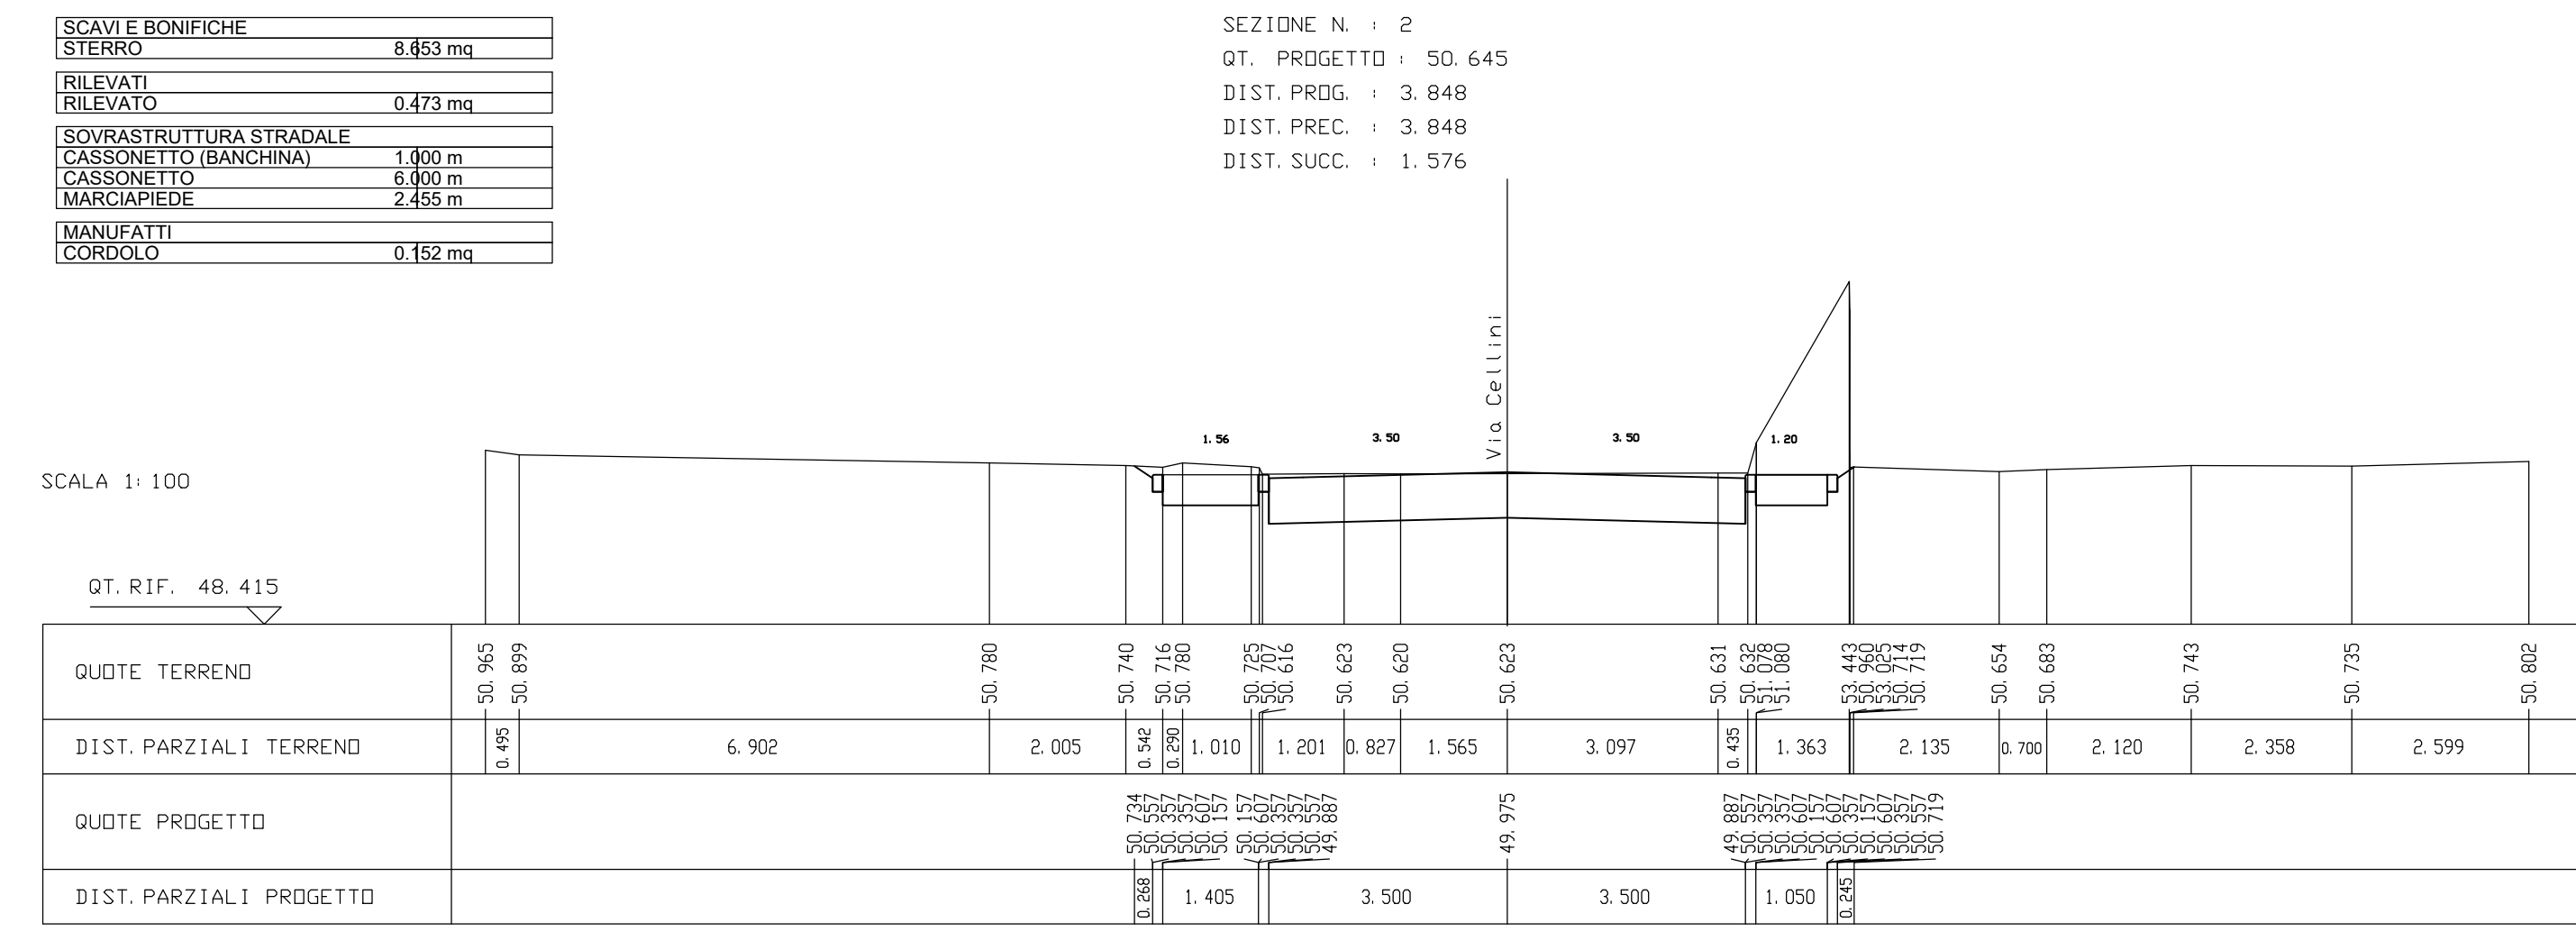


TRATTA T2 - VIA CELLINI
SEZIONI TRASVERSALI 2/2 - ASSE B

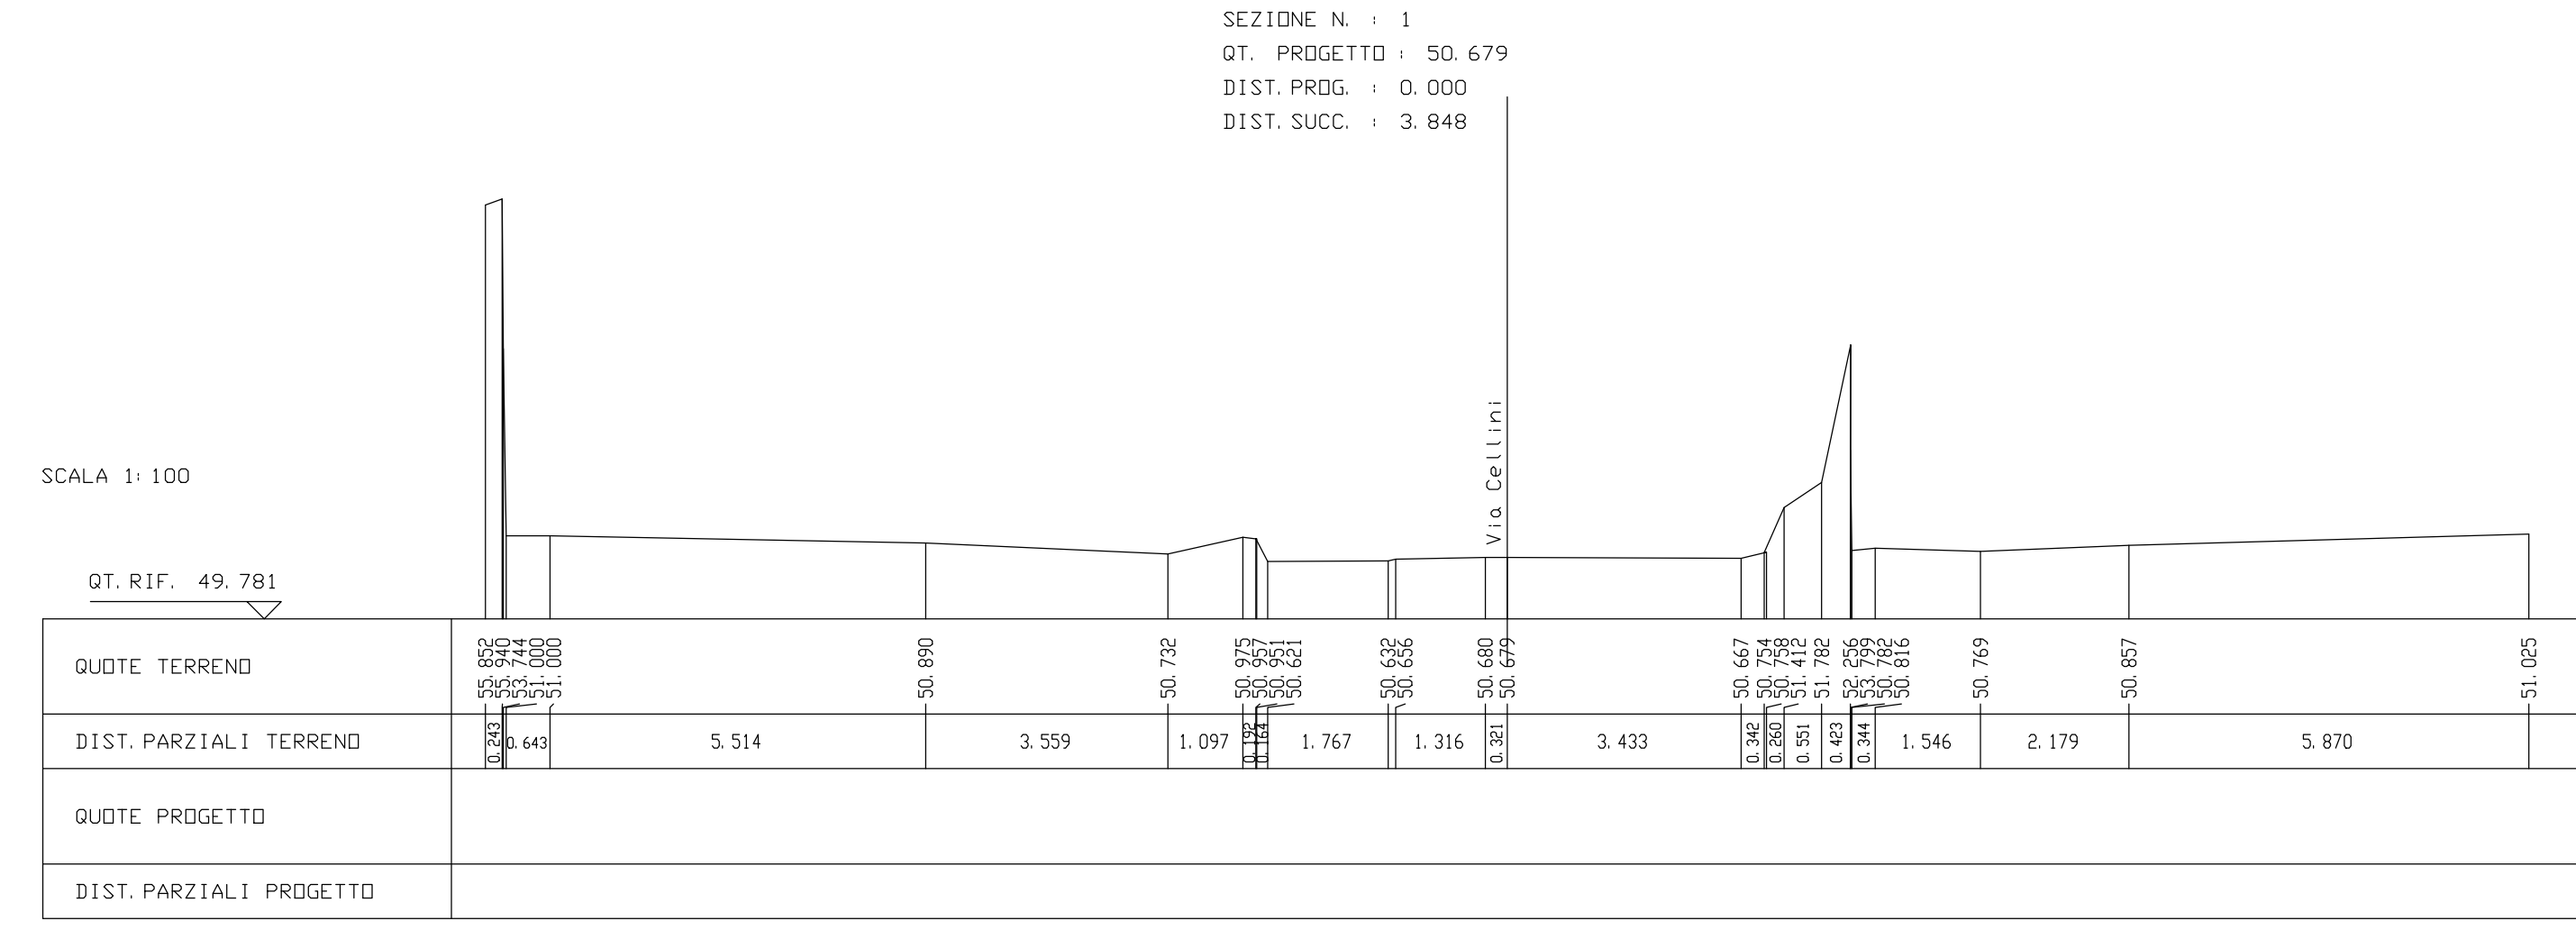

**MINISTERO DELLE INFRASTRUTTURE E DEI TRASPORTI
REGIONE EMILIA ROMAGNA**

FER/
FINANZIARIA EMILIA ROMAGNA

FERROVIE EMILIA ROMAGNA s.r.l.

LINEA SFM2 - BOLOGNA-PORTOMAGGIORE

PROGETTO DEFINITIVO

**VIABILITA' E SISTEMAZIONE URBANA
NUOVA VIABILITA'
TRATTA VIA CELLINI - SEZIONI TRASVERSALI 2/2**

REV.	DESCRIZIONE	DATA	REDATTO	CONTROL.	APPROV.	VISTO
0	Emissione finale	31/10/19	ANB	AFR	ABU	VFL
-	-	-	-	-	-	-
-	-	-	-	-	-	-
-	-	-	-	-	-	-
-	-	-	-	-	-	-

IL PROGETTISTA

MANDATARIA: **GEODATA ENGINEERING** (Ing. Vincenzo Fiorio)
CONCESSIONARIA: **SITECO** (Ing. Andrea Burchi)