


LEGENDA	
<b>IDRAULICA: DRENAGGIO SUPERFICIALE</b>	
HFC003	FOSSO/CANALETTA DI PROGETTO
HCC003 - Ø 400 mm	CONDOTTA DI FOGNATURA BIANCA DI PROGETTO
Ø160 (mm) PVC	CADITOIA DI PROGETTO A BOCCA DI LUPO/A GRIGLIA CLASSE D400 CON POZZETTO TIPO PADOVA 40x40cm L" E TUBAZIONE DI ALLACCIO PVC Ø160mm
~	VERSO DI SCORRIMENTO Esistente/Progetto
⊙	POZZETTO ISPEZIONABILE/NON ISPEZIONABILE
1.32	QUOTA DI SCORRIMENTO (m s.m.) esistenti/progetto
~	TRINCEA DISPERDENTE PER DRENAGGIO PISTA CICLOPEDONALE
—	RETE FOGNARIA MISTA COMUNALE esistenti/progetto

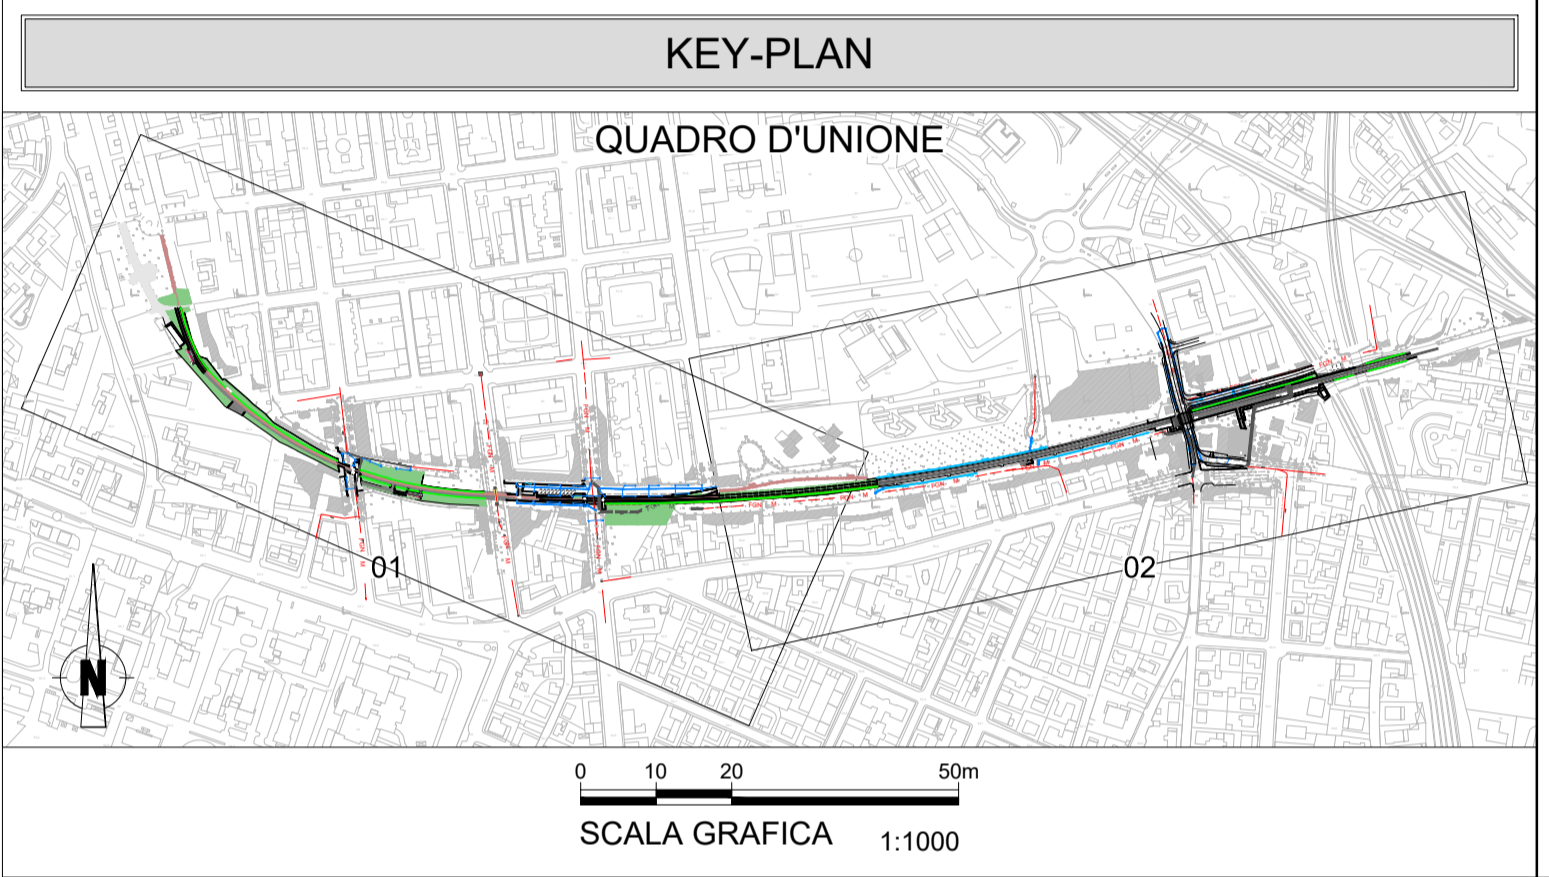

**MINISTERO DELLE INFRASTRUTTURE E DEI TRASPORTI**  
**REGIONE EMILIA ROMAGNA**

**FER**  
FERROVIE EMILIA ROMAGNA

**FERROVIE EMILIA ROMAGNA s.r.l.**

**LINEA SFM2 - BOLOGNA-PORTOMAGGIORE**

**PROGETTO DEFINITIVO**

**VIABILITA' E SISTEMAZIONE URBANA**  
**DRENAGGIO SUPERFICIALE**  
**TRATTA ZANOLINI/ FERMATA RIMESSE - PLANIMETRIA**

AGGIORNAMENTI						
REV.	DESCRIZIONE	DATA	REDATTO	CONTROL.	APPROV.	VISTO
0	Emissione finale	31-10-2019	FCA	TTH	ECA	VFE
-	-	-	-	-	-	-
-	-	-	-	-	-	-
-	-	-	-	-	-	-

IL PROGETTISTA		CONCESSIONARIA	
<b>MANDATARIA:</b> <b>GEODATA ENGINEERING</b> <small>Responsabile del progetto e dell'integrazione tra le prestazioni specialistiche:</small> Ing. Vincenzo Floria <small>Ordine degli Ingegneri della Provincia di Torino, n. 6042</small> <small>Pratica n. 10/2019</small>	<small>Il Responsabile Unico del Procedimento:</small> Ing. Fabrizio Mascari <small>Pratica n. 10/2019</small>	<small>Il Progettista:</small> Ing. Enrico Casotto <small>Ordine degli Ingegneri della Provincia di Padova, n. 0694</small> <small>Pratica n. 10/2019</small>	

CARTELLA	SCALA	DATA	DIS.N.	REV.
5.1	1:1000	31-10-2019	FER BP D T1 IDR GEN S 002	0