
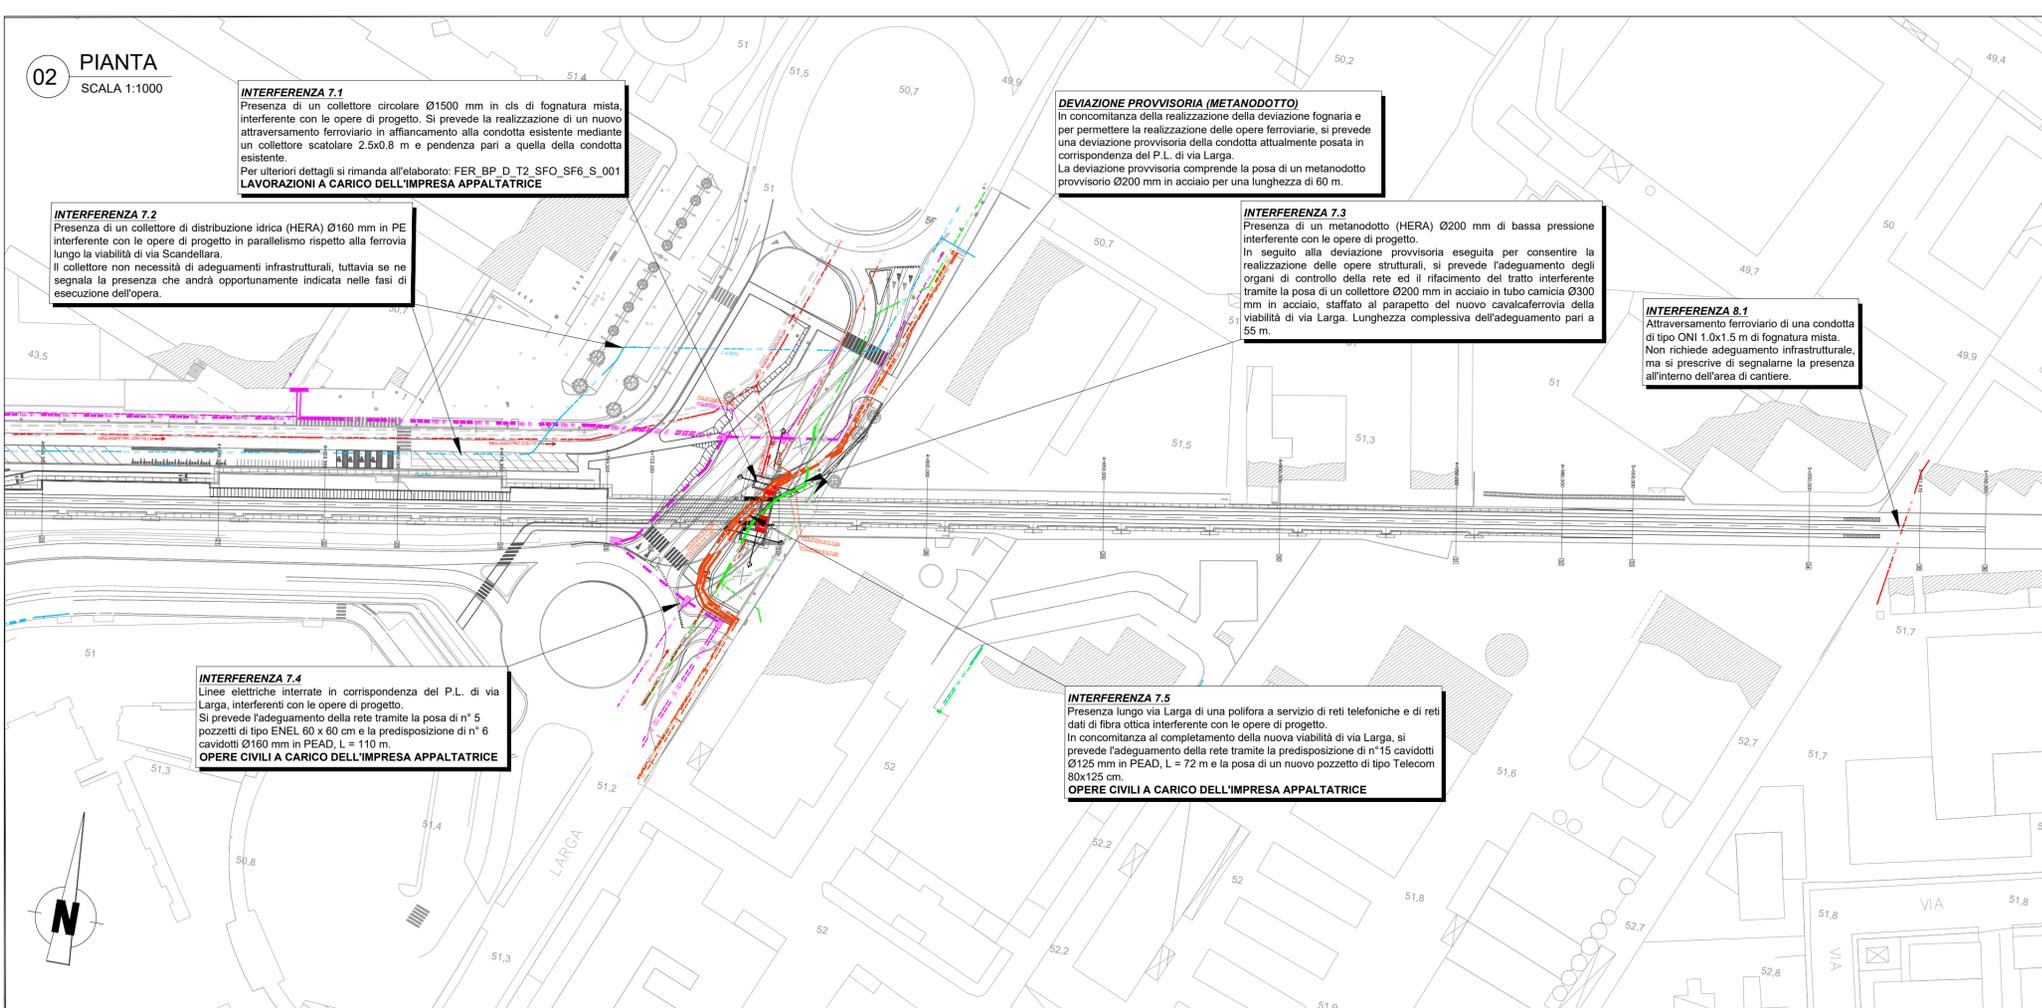


LEGENDA RETI TECNOLOGICHE

| ESISTENTE | | LINEA INTERRATA | | PROGETTO | |
|-----------|-----|-----------------|-----|----------|-----|
| --- | XXX | --- | XXX | --- | XXX |
| ○ | XXX | ○ | XXX | ○ | XXX |

| RETE ACQUA | RETE GAS | RETE ELETTRICA | RETE TELEFONICA |
|-----------------------------|--------------------------|----------------------------|-----------------------|
| CONDOTTA DISTRIBUZIONE | CONDOTTA MEDIA PRESSIONE | LINEA BASSA TENSIONE | CABLO GENERICO |
| CONDOTTA BASSA PRESSIONE | CONDOTTA BASSA PRESSIONE | LINEA AEREA BASSA TENSIONE | POLIFORA DI CAVIDOTTI |
| DEVIAZIONE TEMPORANEA | DEVIAZIONE TEMPORANEA | LINEA AEREA ALTA TENSIONE | |
| RETE FOGNARIA | RETE FOGNARIA | | |
| CONDOTTA DI FOGNATURA MISTA | | | |

| | |
|---|--|
| ■ CABINA DI TRASFORMAZIONE GAS MP/bp ESISTENTE / PROGETTO | ■ POZZETTO PER LINEA ELETTRICA ESISTENTE / PROGETTO |
| ■ IMPIANTO DI SOLLEVAMENTO FOGNATURA ESISTENTE / PROGETTO | ■ POZZETTO PER RETE TELEFONICA ESISTENTE / PROGETTO |
| ■ CABINA DI TRASFORMAZIONE ELETTRICA ESISTENTE / PROGETTO | ■ POZZETTO DI ACQUEDOTTO ESISTENTE / PROGETTO |
| ■ CABINA DI TRASFORMAZIONE ELETTRICA MT/bt ESISTENTE / PROGETTO | ■ VALVOLE GAS ESISTENTE / PROGETTO |
| ■ TRALICCIO PER LINEA ELETTRICA ESISTENTE/PROGETTO | ● SOSTEGNO ILLUMINAZIONE PUBBLICA ESISTENTE / PROGETTO |
| ■ ANTENNA TELEFONICA ESISTENTE/PROGETTO | ● SOSTEGNO PER LINEA TELEFONICA ESISTENTE / PROGETTO |
| ■ POZZETTO DI FOGNATURA ESISTENTE/PROGETTO | ● SOSTEGNO PER LINEA ELETTRICA ESISTENTE / PROGETTO |

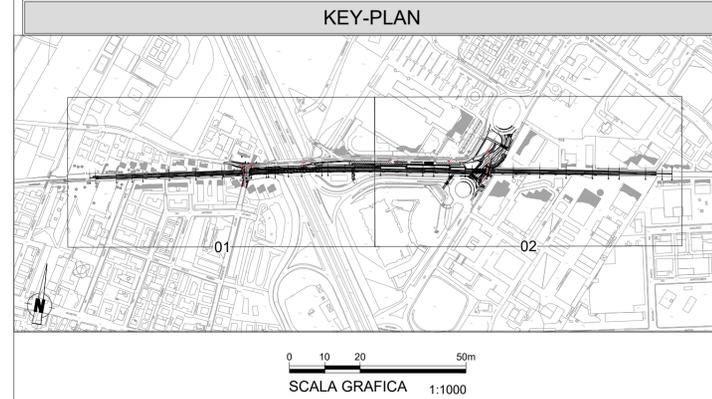

MINISTERO DELLE INFRASTRUTTURE E DEI TRASPORTI
REGIONE EMILIA ROMAGNA

FER
FERROVIE EMILIA ROMAGNA

FERROVIE EMILIA ROMAGNA s.r.l.

LINEA SFM2 - BOLOGNA-PORTOMAGGIORE

PROGETTO DEFINITIVO

RISOLUZIONE DELLE INTERFERENZE CON I SOTTOSERVIZI
DEVIAZIONI SOTTOSERVIZI LUNGO LA LINEA FERROVIARIA
PLANIMETRIA

AGGIORNAMENTI

| REV. | DESCRIZIONE | DATA | REDATTO | CONTROL. | APPROV. | VISTO |
|------|------------------|------------|---------|----------|---------|-------|
| 0 | Emissione finale | 31-10-2019 | FCA | TTH | ECA | VFE |
| - | - | - | - | - | - | - |
| - | - | - | - | - | - | - |
| - | - | - | - | - | - | - |

| IL PROGETTISTA | CONCESSIONARIA |
|--|--|
| MANDATARIA: GEODATA ENGINEERING <small>Responsabile del progetto e dell'integrazione tra le prestazioni specialistiche:</small> Ing. Vincenza Fioria <small>Ordine degli Ingegneri della Provincia di Torino, n. 8042 (Primo Aggiornamento)</small> <small>Il Progettista:</small> Ing. Enrico Casotto <small>Ordine degli Ingegneri della Provincia di Padova, n. 5694 (Primo Aggiornamento)</small> | <small>Il Responsabile Unico del Procedimento:</small> Ing. Fabrizio Maccarri <small>(Primo Aggiornamento)</small> |

| CARTELLA | SCALA | DATA | DIS.N. | REV. |
|----------|--------|------------|---------------------------|------|
| 7.1 | 1:1000 | 31-10-2019 | FER BP D T2 SOT GEN S 001 | 0 |