


LEGENDA

DESCRIZIONE	AREE [mq]
AREA SOGGETTA A LAVORAZIONI CHE INTERESSANO STRATI DI TERRENO AD UNA PROFONDITÀ MASSIMA DI 3 m	7156,65
AREA SOGGETTA A LAVORAZIONI CHE INTERESSANO STRATI DI TERRENO AD UNA PROFONDITÀ MASSIMA DA 3 A 5 m	513,73
AREA SOGGETTA A LAVORAZIONI CHE INTERESSANO STRATI DI TERRENO AD UNA PROFONDITÀ MASSIMA SUPERIORE A 5 m	19665,23

QUADRO D'UNIONE

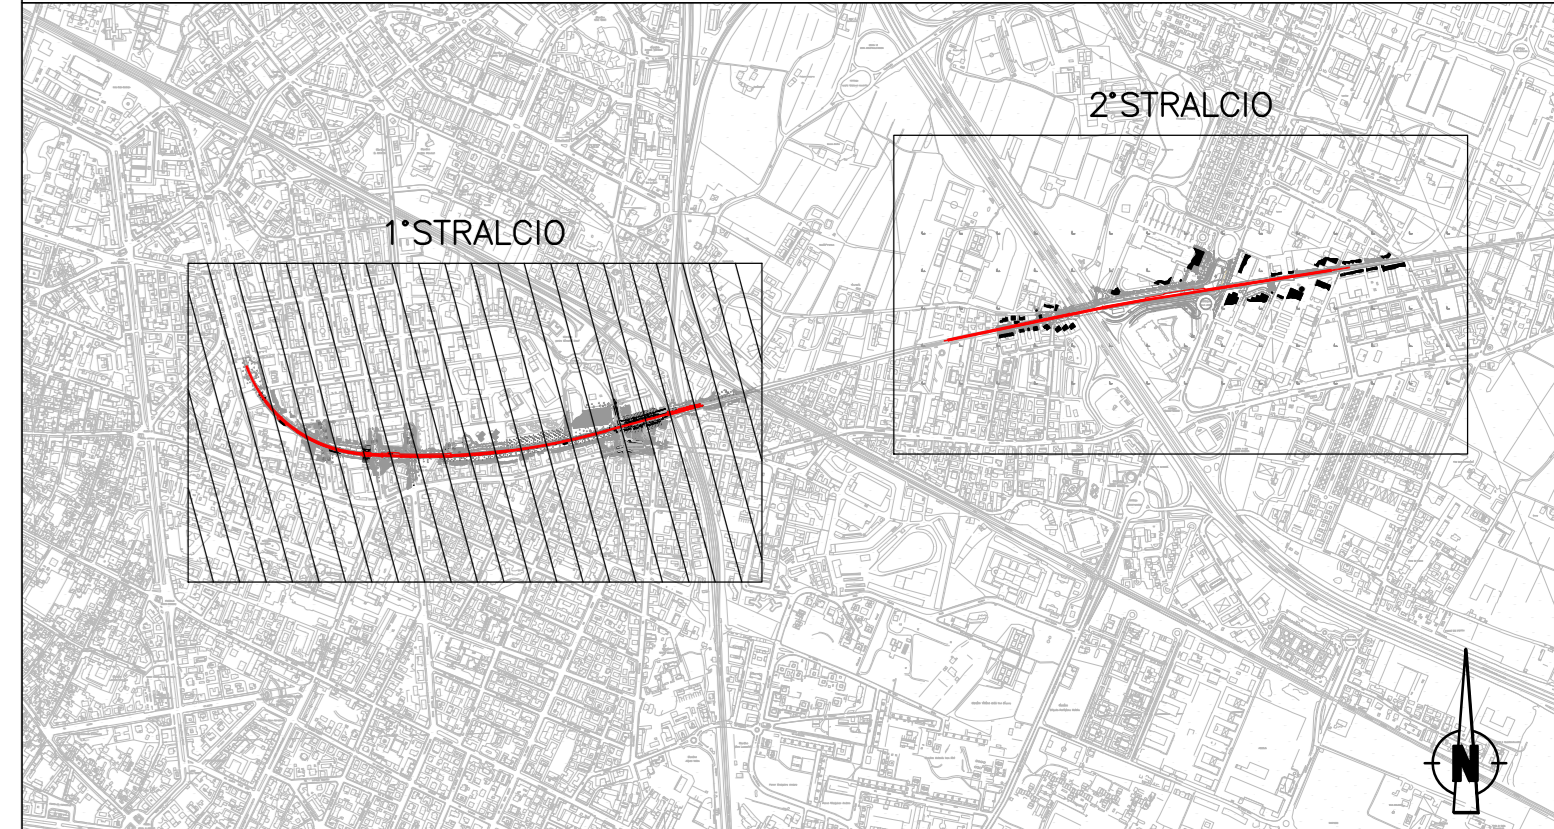

MINISTERO DELLE INFRASTRUTTURE E DEI TRASPORTI  
REGIONE EMILIA ROMAGNA



FERROVIE EMILIA ROMAGNA s.r.l.

LINEA SFM2 - BOLOGNA-PORTOMAGGIORE



PROGETTO DEFINITIVO

CANTIERI, ESPROPRI E ASSERVIMENTI  
BONIFICA BELLICA  
PLANIMETRIA INTERVENTI

AGGIORNAMENTI

REV.	DESCRIZIONE	DATA	REDAITTO	CONTROL	APPROV.	VISTO
0	Emissione finale	31/10/19	ANB	AFR	ABU	VFL
-	-	-	-	-	-	-
-	-	-	-	-	-	-
-	-	-	-	-	-	-
-	-	-	-	-	-	-

IL PROGETTISTA

CONCESSIONARIA

<p>MANDATARIA:</p> <p><b>GEODATA ENGINEERING</b></p> <p>Responsabile del servizio di progettazione: Ing. Vincenza Fiora</p> <p>Ordine degli Ingegneri della Provincia di Torino, n. 8402</p>	<p>Responsabile del servizio di affidamento: Ing. Fabrizio Mecconi</p> <p>Ordine degli Ingegneri della Provincia di Bologna, n. 7027A</p>
--	---

CARTELLA	SCALA	DATA	DIS. N.	REV.
8.1	1: 1000	31/10/19	FER BP D T1 BOB GEN S_001	0