


LEGENDA

DESCRIZIONE	AREE [mq]
AREA SOGGETTA A LAVORAZIONI CHE INTERESSANO STRATI DI TERRENO AD UNA PROFONDITÀ MASSIMA DI 3 m	11335,18
AREA SOGGETTA A LAVORAZIONI CHE INTERESSANO STRATI DI TERRENO AD UNA PROFONDITÀ MASSIMA DA 3 A 5 m	0
AREA SOGGETTA A LAVORAZIONI CHE INTERESSANO STRATI DI TERRENO AD UNA PROFONDITÀ MASSIMA SUPERIORE A 5 m	13864,46

QUADRO D'UNIONE

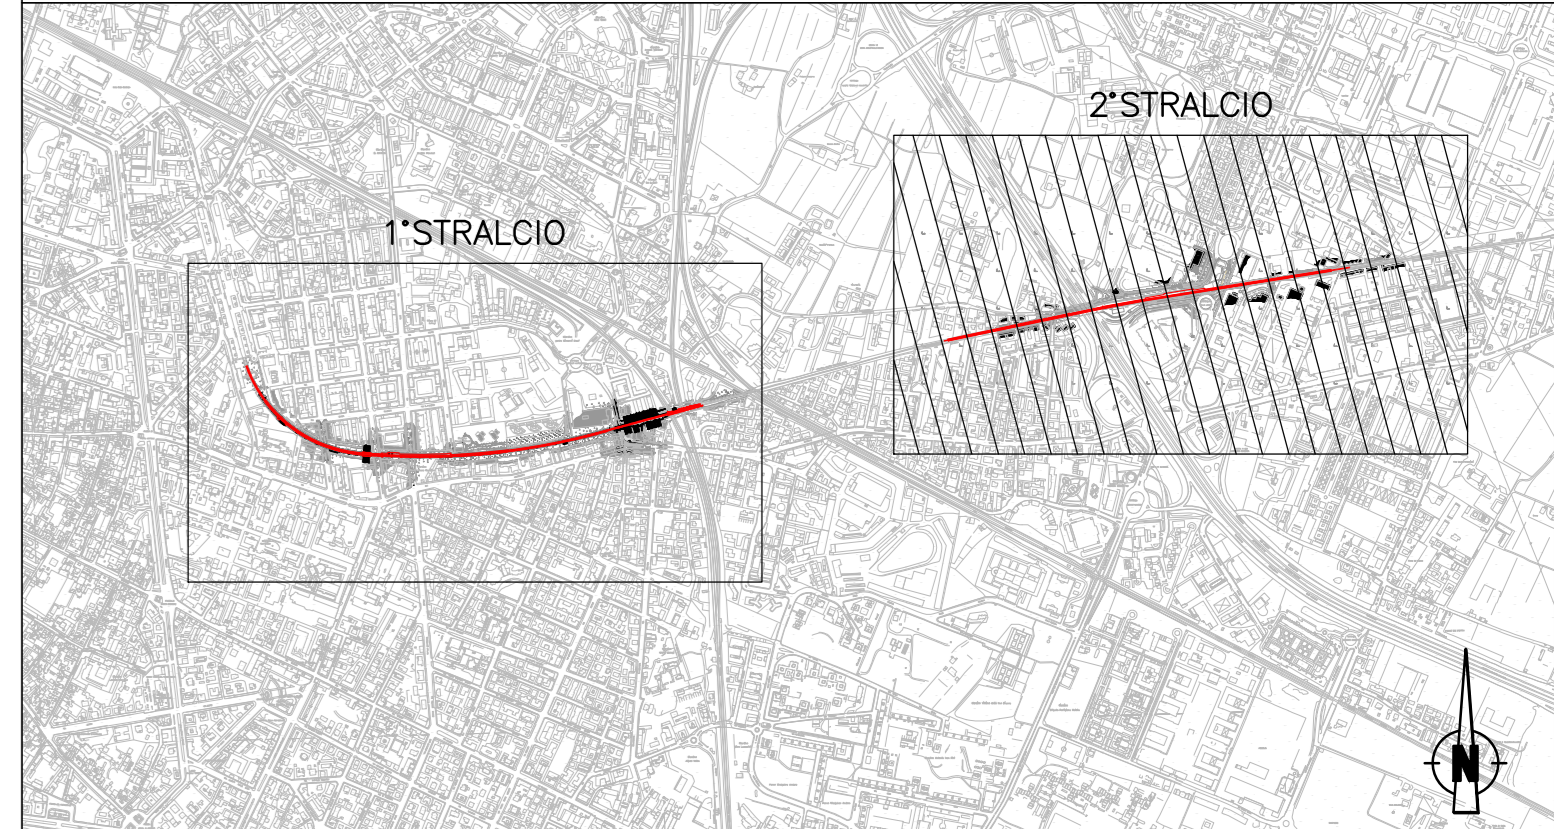

MINISTERO DELLE INFRASTRUTTURE E DEI TRASPORTI
REGIONE EMILIA ROMAGNA



FERROVIE EMILIA ROMAGNA s.r.l.

LINEA SFM2 - BOLOGNA-PORTOMAGGIORE



PROGETTO DEFINITIVO

CANTIERI, ESPROPRI E ASSERVIMENTI
BONIFICA BELLICA
PLANIMETRIA INTERVENTI

AGGIORNAMENTI

REV.	DESCRIZIONE	DATA	REDAITTO	CONTROL.	APPROV.	VISTO
0	Emissione finale	31/10/19	AMB	AFR	ABU	VFL
-	-	-	-	-	-	-
-	-	-	-	-	-	-
-	-	-	-	-	-	-
-	-	-	-	-	-	-

IL PROGETTISTA

CONCESSIONARIA

GEODATA ENGINEERING Responsabile del progetto e dell'elaborazione della planimetria interventi: Ing. Vincenza Fiora Ordine degli Ingegneri della Provincia di Torino, n. 8042	Emissione: Ing. Andrea Buzzi Ordine degli Ingegneri della Provincia di Bologna, n. 7027A	Emissione: Ing. Fabrizio Mecconi Ordine degli Ingegneri della Provincia di Bologna, n. 7027A
---	--	--

CARTELLA	SCALA	DATA	DIS. N.	REV.
8.1	1: 1000	31/10/19	FER BP D T2 BOB GEN S_001	0