


LEGENDA

- ESPROPRIO
- OCCUPAZIONE TEMPORANEA
- ZONA INTERESSATA DALLA REALIZZAZIONE DEI TIRANTI PROVVISORIALI
- FOGLIO 191
- FOGLIO 174
- FOGLIO 192
- FOGLIO 193
- FOGLIO 211
- FOGLIO 208

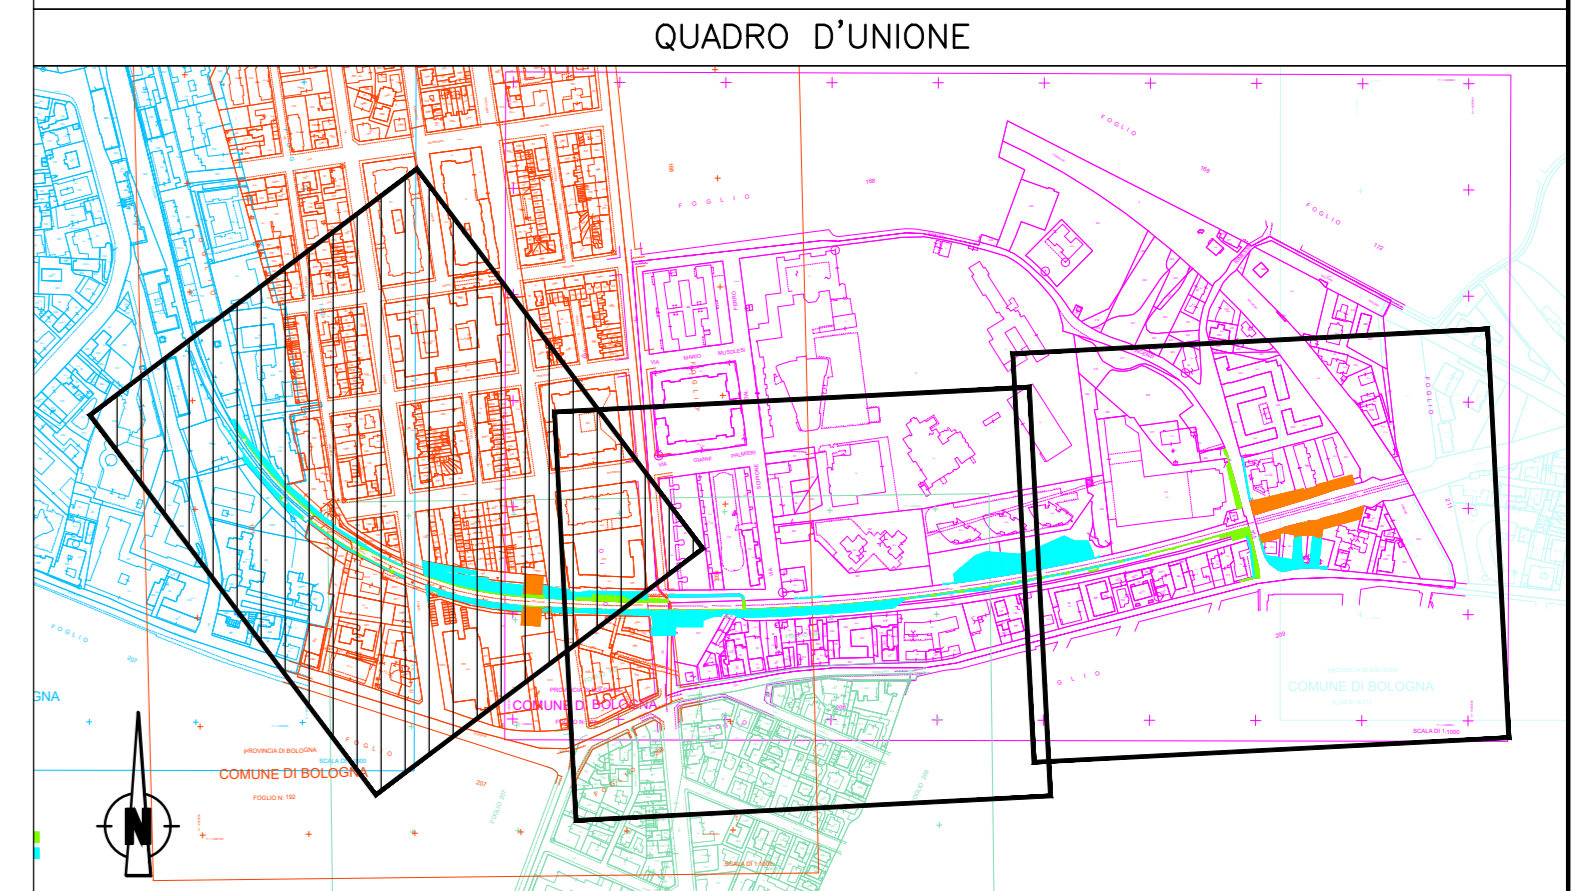

MINISTERO DELLE INFRASTRUTTURE E DEI TRASPORTI
REGIONE EMILIA ROMAGNA

FER
FERROVIE EMILIA ROMAGNA s.r.l.

LINEA SFM2 - BOLOGNA-PORTOMAGGIORE

PROGETTO DEFINITIVO

CANTIERI, ESPROPRI E ASSERVIMENTI
ESPROPRI, ASSERVIMENTI E OCCUPAZIONI TEMPORANEE
PIANO PARTICELLARE - TAVOLA 01 DI 03

AGGIORNAMENTI						
REV.	DESCRIZIONE	DATA	REDATTO	CONTROL.	APPROV.	VISTO
0	Emissione finale	31/10/19	AMB	AFR	ABU	VFL
-	-	-	-	-	-	-
-	-	-	-	-	-	-
-	-	-	-	-	-	-

IL PROGETTISTA	CONCESSIONARIA
MANDATARIA: GEODATA ENGINEERING Ingegnere: Ing. Vincenza Fioria Ordine degli Ingegneri della Provincia di Torino, n. 6542	Ingegnere: Ing. Fabrizio Maczari
SITOCONCORSO: Ingegnere: Ing. Andrea Burchi Ordine degli Ingegneri della Provincia di Bologna, n. 7870A	

CARTELLA	SCALA	DATA	DIS.N.	REV.
8.1	1:500	31/10/19	FER BP D T1 ESP GEN S. 001	0