


**LEGENDA**

- ESPROPRIO
- OCCUPAZIONE TEMPORANEA
- ZONA INTERESSATA DALLA REALIZZAZIONE DEI TIRANTI PROVVISORIALI
- FOGLIO 191
- FOGLIO 174
- FOGLIO 192
- FOGLIO 193
- FOGLIO 211
- FOGLIO 216

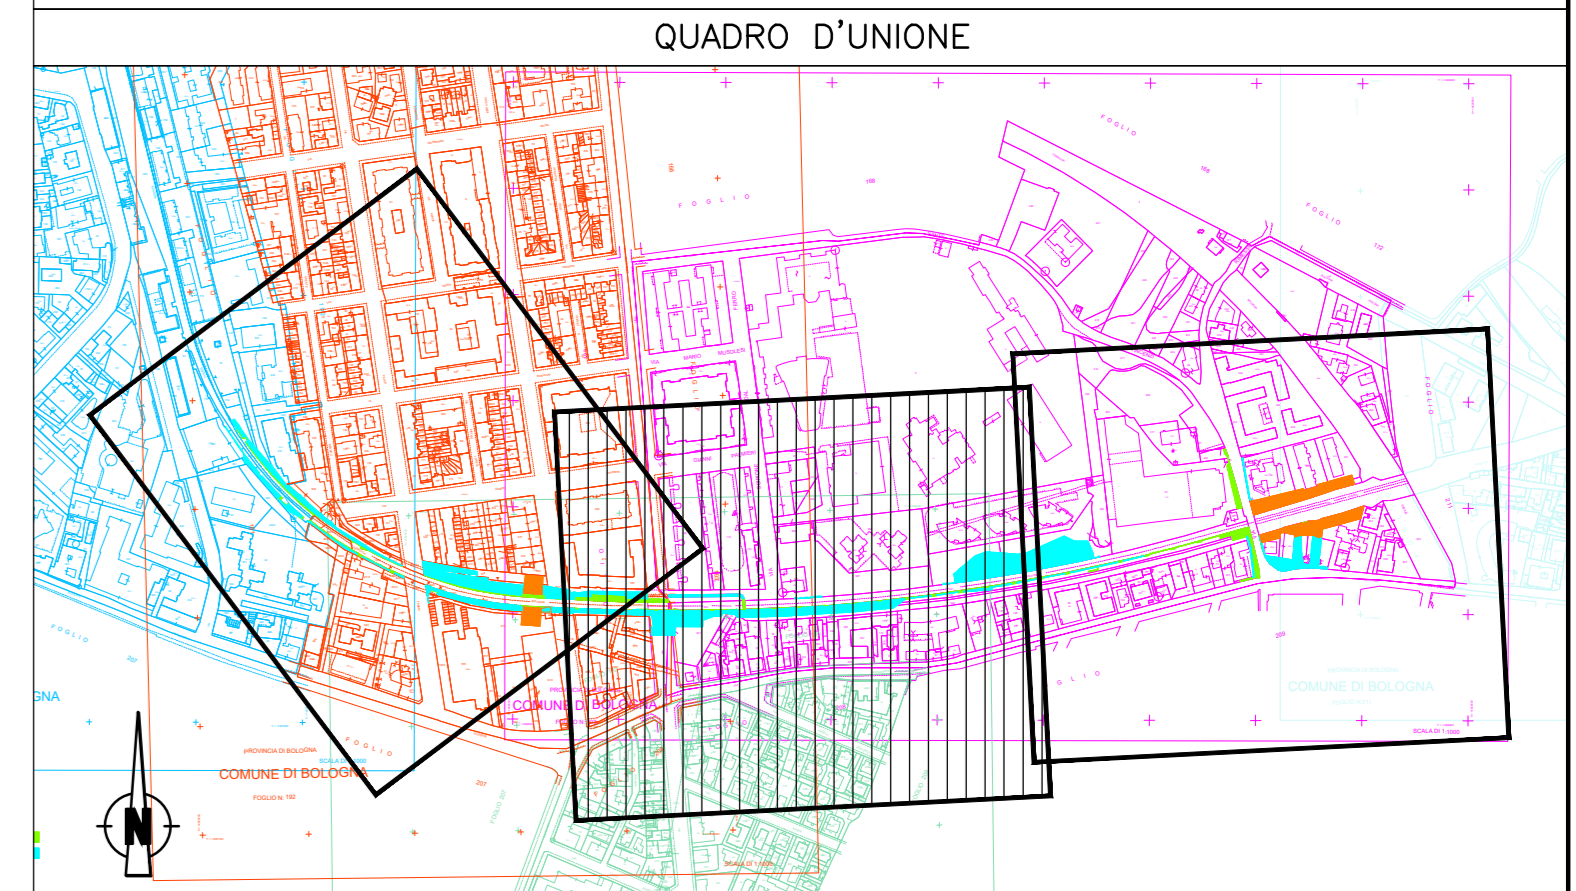

**MINISTERO DELLE INFRASTRUTTURE E DEI TRASPORTI**  
REGIONE EMILIA ROMAGNA

**FER/**  
FERROVIE EMILIA ROMAGNA s.r.l.

**LINEA SFM2 - BOLOGNA-PORTOMAGGIORE**

**PROGETTO DEFINITIVO**

CANTIERI, ESPROPRI E ASSERVIMENTI  
ESPROPRI, ASSERVIMENTI E OCCUPAZIONI TEMPORANEE  
PIANO PARTICELLARE - TAVOLA 02 DI 03

AGGIORNAMENTI						
REV.	DESCRIZIONE	DATA	REDATTO	CONTROL.	APPROV.	VISTO
0	Emissione finale	31/10/19	AMB	AFR	ABU	VFL
-	-	-	-	-	-	-
-	-	-	-	-	-	-
-	-	-	-	-	-	-

IL PROGETTISTA	CONCESSIONARIA
Responsabili di progetto e dell'elaborazione Ing. Vincenza Fioria Ordine degli Ingegneri della Provincia di Torino, n. 6042 (Firma elettronica)	Responsabili Lines del Proponente: Ing. Fabrizio Maczari (Firma elettronica)
L'Ingegnere: Ing. Andrea Burchi Ordine degli Ingegneri della Provincia di Bologna, n. 7871/A (Firma elettronica)	

<b>CARTELLA</b>	<b>SCALA</b>	<b>DATA</b>	<b>DIS.N.</b>	<b>REV.</b>
8.1	1:500	31/10/19	FER BP D T1 ESP GEN S_002	0