


A
B
C
D
E
F
G
H
I
L

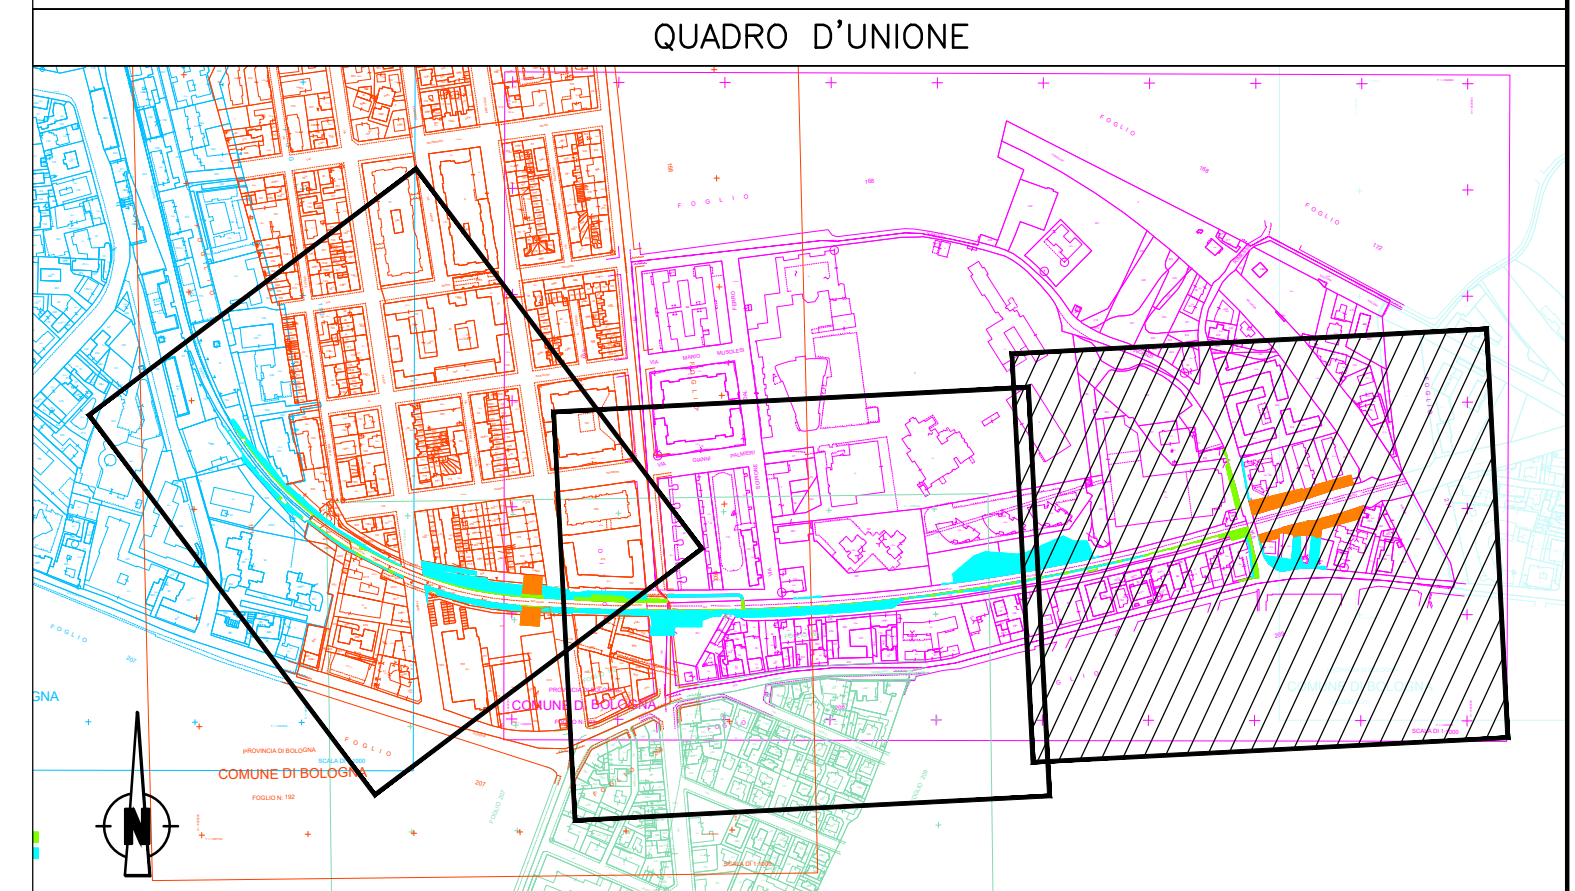

LEGENDA

- ESPROPRIO
- OCCUPAZIONE TEMPORANEA
- ZONA INTERESSATA DALLA REALIZZAZIONE DEI TIRANTI PROVVISORIALI
- FOGLIO 191
- FOGLIO 174
- FOGLIO 192
- FOGLIO 193
- FOGLIO 211
- FOGLIO 216



MINISTERO DELLE INFRASTRUTTURE E DEI TRASPORTI
REGIONE EMILIA ROMAGNA

FER
FERROVIE EMILIA ROMAGNA s.r.l.

LINEA SFM2 - BOLOGNA-PORTOMAGGIORE

ADEGUAMENTO DELLA PROGETTAZIONE DEFINITIVA E COORDINAMENTO PER SICUREZZA IN FASE DI PROGETTAZIONE (D.LGS. 81/2008) PER LA REALIZZAZIONE DEL COMPLETAMENTO DELL'INTERAMENTO DELLA TRATTA URBANA DI BOLOGNA E PROGETTO DI FATTIBILITÀ TECNICA ED ECONOMICA DI CUI ALL'ART. 23 C.8 DEL D.LGS. 50/2016, RELATIVO AL RADDOPPIO DEL BINARIO TRA LA FERMIATA DI BOLOGNA VIA LARCA E LA STAZIONE DI BUDRIO. (CIG 754332765C)

PROGETTO DEFINITIVO

CANTIERI, ESPROPRI E ASSERVIMENTI
ESPROPRI, ASSERVIMENTI E OCCUPAZIONI TEMPORANEE
PIANO PARTICELLARE - TAVOLA 03 DI 03

AGGIORNAMENTI						
REV.	DESCRIZIONE	DATA	REDATTO	CONTROL.	APPROV.	VISTO
0	Emissione finale	31/10/19	AMB	AFR	ABU	VFL
-	-	-	-	-	-	-
-	-	-	-	-	-	-
-	-	-	-	-	-	-
-	-	-	-	-	-	-

IL PROGETTISTA	CONCESSIONARIA
<small>Responsabile del progetto e dell'elaborazione della presente documentazione:</small> Ing. Vincenza Fioria <small>Ordine degli Ingegneri della Provincia di Torino, n. 6542</small> <small>(Firma elettronica)</small>	<small>Responsabile Unica del Proponente:</small> Ing. Fabrizio Macconi <small>(Firma elettronica)</small>
<small>Responsabile:</small> Ing. Andrea Burchi <small>Ordine degli Ingegneri della Provincia di Bologna, n. 7870A</small> <small>(Firma elettronica)</small>	

GEODATA ENGINEERING

SITECO

CARTELLA	SCALA	DATA	DIS.N.	REV.
8.1	1:500	31/10/19	FER BP D T1 ESP GEN S. 003	0

PROVINCIA DI BOLOGNA
COMUNE DI BOLOGNA
FOGLIO N:211

Y = +1688900
SCALA DI 1:1000