


PIANO PARTICELLARE - TAVOLA 04 DI 04

A944_017400

LEGENDA

- ESPROPRIO
- OCCUPAZIONE TEMPORANEA
- ZONA INTERESSATA DALLA REALIZZAZIONE DEI TIRANTI PROVVISORIALI
- FOGLIO 191
- FOGLIO 174
- FOGLIO 192
- FOGLIO 193
- FOGLIO 211
- FOGLIO 216
- FOGLIO 208

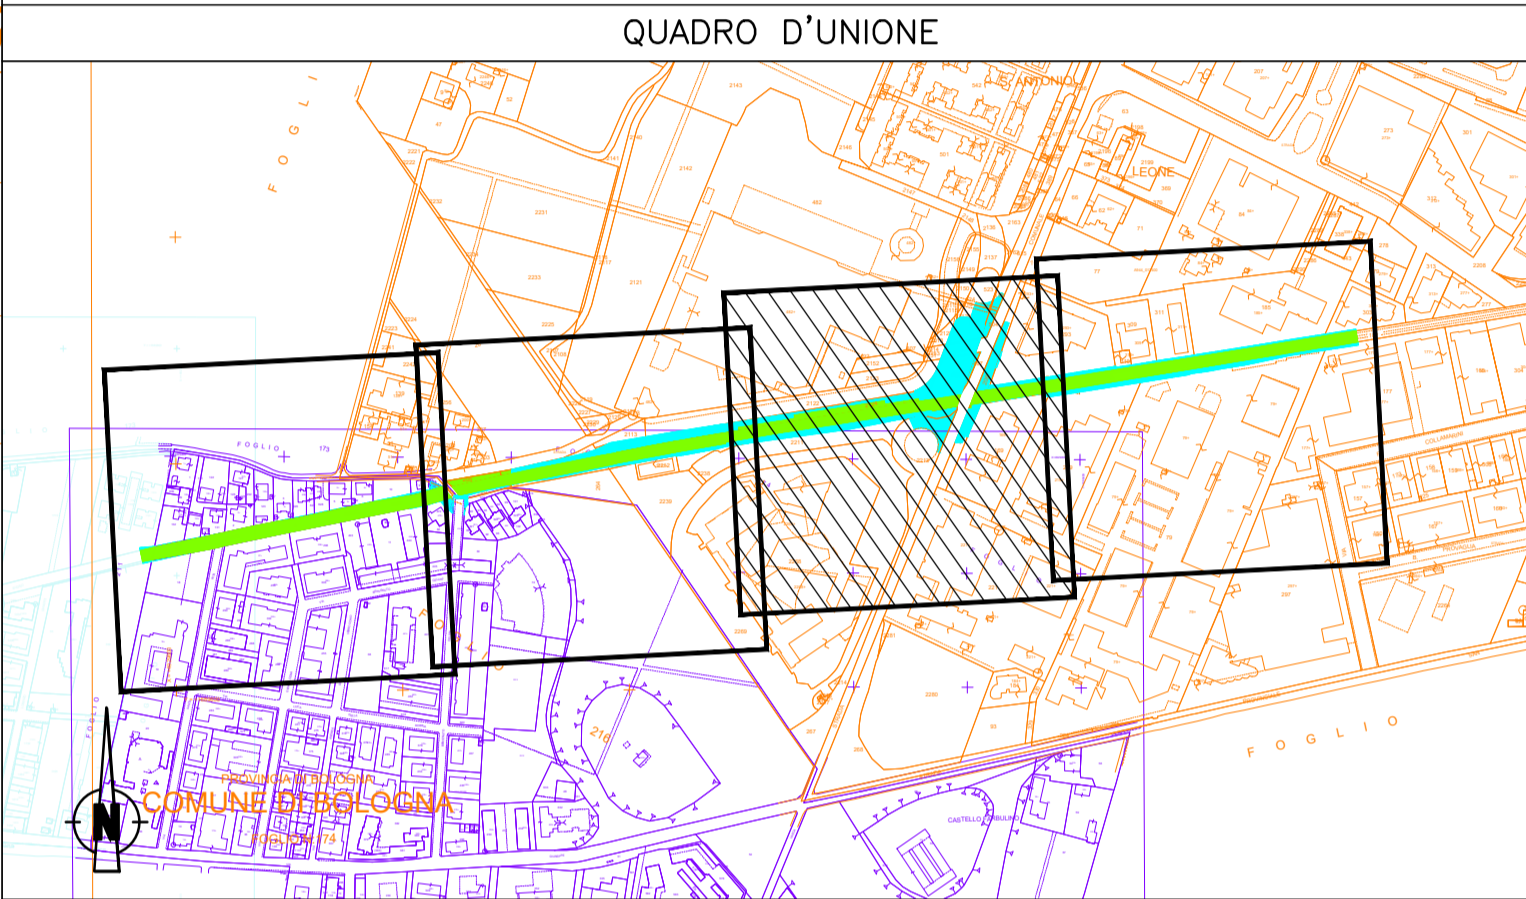

MINISTERO DELLE INFRASTRUTTURE E DEI TRASPORTI
REGIONE EMILIA ROMAGNA

FER
FERROVIE EMILIA ROMAGNA

FERROVIE EMILIA ROMAGNA s.r.l.

LINEA SFM2 - BOLOGNA-PORTOMAGGIORE

ADEGUAMENTO DELLA PROGETTAZIONE DEFINITIVA E COORDINAMENTO PER SICUREZZA IN FASE DI PROGETTAZIONE (D.LGS. 81/2008) PER LA REALIZZAZIONE DEL COMPLETAMENTO DELL'INTERRAMENTO DELLA TRATTA URBANA DI BOLOGNA E PROGETTO DI FATTIBILITÀ TECNICA ED ECONOMICA DI CUI ALL'ART. 23 C.5 DEL D.LGS. 50/2016, RELATIVO AL RADDOPPIO DEL BINARIO TRA LA FERMATA DI BOLOGNA-VIA LARGA E LA STAZIONE DI BUDRIO. (CIG 754332765C)

PROGETTO DEFINITIVO

CANTIERI, ESPROPRI E ASSERVIMENTI
ESPROPRI, ASSERVIMENTI E OCCUPAZIONI TEMPORANEE
PIANO PARTICELLARE - TAVOLA 04 DI 04

AGGIORNAMENTI

| REV. | DESCRIZIONE | DATA | REDATTO | CONTROL. | APPROV. | VISTO |
|------|------------------|----------|---------|----------|---------|-------|
| 0 | Emissione finale | 31/10/19 | ANB | AFR | ABU | VFL |
| - | - | - | - | - | - | - |
| - | - | - | - | - | - | - |
| - | - | - | - | - | - | - |

IL PROGETTISTA

MANDATARIA: **GEODATA ENGINEERING**

Responsabile del progetto e dell'integrazione fra le prestazioni specialistiche:
Ing. Vincenza Floria
Ordine degli Ingegneri della Provincia di Torino, n. 8042
(Pratica di numero)

Il Progettista:
Ing. Andrea Burchi
Ordine degli Ingegneri della Provincia di Bologna, n. 7927A
(Pratica di numero)

CONCESSIONARIA

Il Responsabile Unico del Procedimento:
Ing. Fabrizio Maccari
(Pratica di numero)

CARTELLA: 8.1

SCALA: 1:500

DATA: 31/10/19

DIS.N.: FER_BP_D_T2 ESP_GEN_S_004

REV.: 0