


LEGGENDA			
	CAMPO BASE		ACCESSO DI CANTIERE
	AREA DI LAVORO		PERCORSO DI ACCESSO AL CANTIERE
	AREA DI OCCUPAZIONE TEMPORANEA PER SPOSTAMENTO SOTTOSERVIZI		INDICAZIONI VIABILITA' CARRABILE ORDINARIA
	ADEGUAMENTO ALTIMETRICO DEL BINARIO ESISTENTE		INDICAZIONI ACCESSO DI EMERGENZA
	SOLETTA REALIZZATA		PACCHETTO DI MEDICAZIONE
	RECINZIONE CANTIERE - TIPO 1 (RETE ARANCIONE) L. tot. = 130 m		TELEFONO
	RECINZIONE CANTIERE - TIPO 2 (PANNELLI CIECHI) L. tot. = 2465 m		ESTINTORE PORTATILE
	RECINZIONE CANTIERE - TIPO 3 (NEW JERSEY) L. tot. = 143 m		DIVIETO DI ACCESSO AI NON ADDETTI AI LAVORI
	RECINZIONE CANTIERE - TIPO 4 (PANNELLI IN RETE METALLICA INSTALLATI SU BASI IN CLS) L. tot. = 1391 m		USCITA AUTOMEZZI
	PARAPETTI DI CANTIERE L. tot. = 794 m		LIMITE DI VELOCITA' 30 Km/h
	CARTELLI DI CANTIERE		DIVIETO DI ACCESSO
	DEMOLIZIONI		SENSO DI CIRCOLAZIONE VIABILITA' ORDINARIA
	DEMOLIZIONI LINEE ELETTRICHE AEREE		
	DEMOLIZIONI MURI		

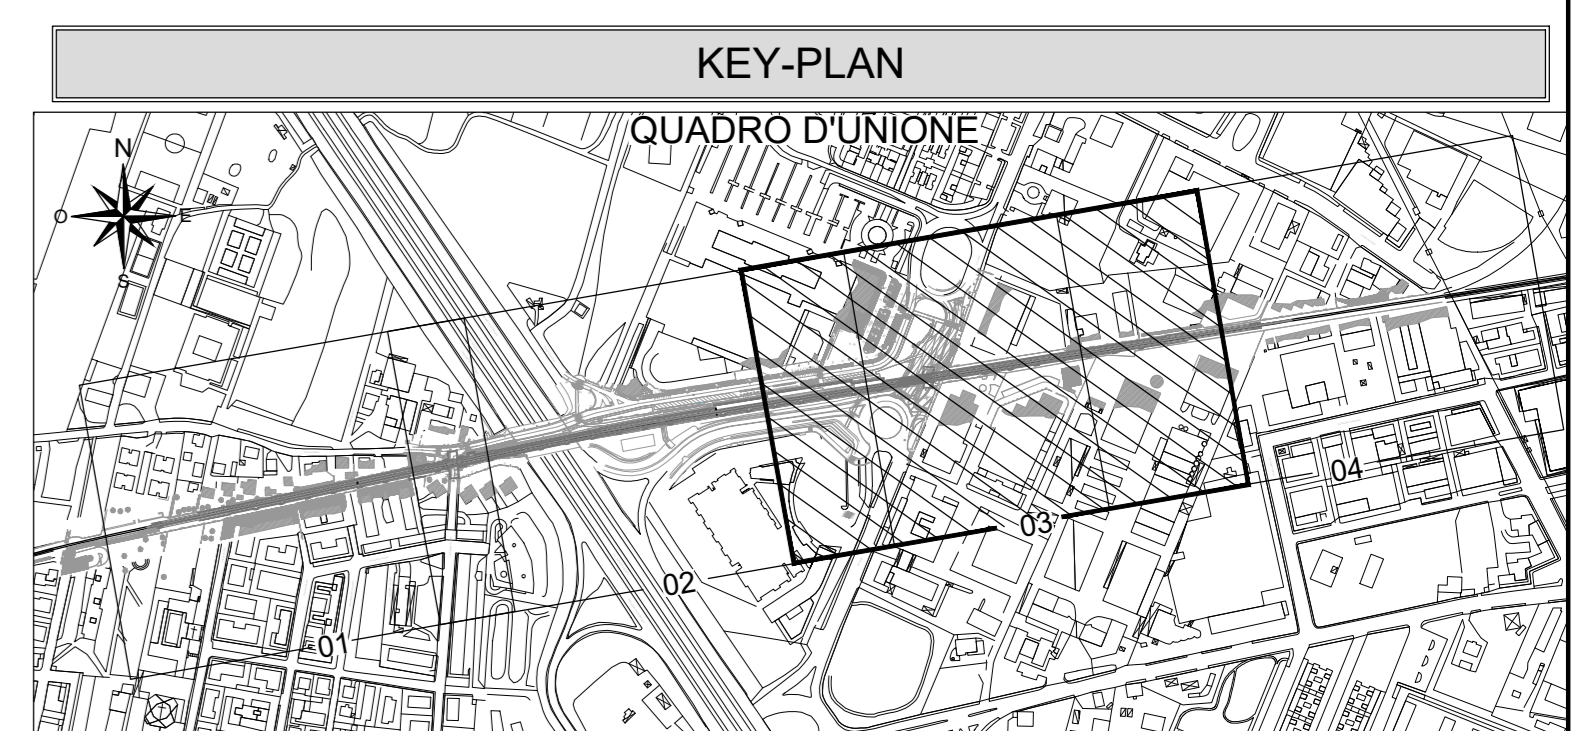

MINISTERO DELLE INFRASTRUTTURE E DEI TRASPORTI
REGIONE EMILIA ROMAGNA

FER
FERROVIE EMILIA ROMAGNA s.r.l.

LINEA SFM2 - BOLOGNA-PORTOMAGGIORE

PROGETTO DEFINITIVO

PIANO DI SICUREZZA E COORDINAMENTO

TRATTA VIA CELLINI / VIA LARGA - PLANIMETRIA 3/4

AGGIORNAMENTI						
REV.	DESCRIZIONE	DATA	REDATTO	CONTROL.	APPROV.	VISTO
0	Emissione finale	31-10-19	ESB	EDR	PCL	VFE
-	-	-	-	-	-	-
-	-	-	-	-	-	-
-	-	-	-	-	-	-
-	-	-	-	-	-	-

MANDATARIA	Responsabile del progetto e dell'iterazione	Responsabile Unico del Procedimento
GEODATA ENGINEERING	Ing. Vincenza Fioria Ordine degli Ingegneri della Provincia di Torino, n. 0542	Ing. Fabrizio Manzoni
SITECO	Coordinatore della sicurezza in fase di progettazione: Ing. Pierluigi Calore Ordine degli Ingegneri della Provincia di Padova, n. 2433	

CARTELLA	SCALA	DATA	DIS.N.	REV.
8.3	1:500	31-10-19	FER BP D T2 PSC GEN S_003	0

FASE 1 - ESECUZIONE OPERE LINEA IN ESERCIZIO

Tratta 2 - Via Cellini - Via Larga

- Accantonamento e attività preliminari
- Consegna lavori ed aree
- Allestimento cantieri e recinzioni
- Interruzione esercizio

FASE 2 - ESECUZIONE OPERE CON INTERRUZIONE ESERCIZIO

Tratta 2 - Via Cellini - Via Larga

Da Fermata Via Larga a fine intervento

- Mantenimento della viabilità esistente su via Larga
- Spostamento provvisorio dei sottoservizi gas sul lato est dell'attraversamento con cantieri in avanzamento e riduzione parziale e temporanea di carreggiata
- Realizzazione dei diaframmi di linea posti sul lato ovest dell'attraversamento
- Scavo preliminare in corrispondenza dei diaframmi
- Realizzazione della soletta d'impalcato in corrispondenza dei diaframmi precedenti
- Realizzazione dei rilevati di approccio sui lati nord e sud dell'impalcato, senza interessare la viabilità esistente
- Realizzazione pozzetti e tratti parziali Enel in attraversamento della viabilità esistente di progetto
- Rimozione della fermata bus e spostamento in altra sede
- Preparazione della deviazione viaria provvisoria su impalcato e rilevato di approccio eseguito in precedenza
- Esecuzione della segnaletica provvisoria
- Deviazione provvisoria della viabilità
- Realizzazione dei diaframmi propedeutici alla realizzazione delle camerette fognarie e immediatamente adiacenti, senza interessare i sottoservizi esistenti
- Completamento della deviazione Enel di progetto su impalcato
- Risoluzione fognaria

- Realizzazione della fondazione di scolare in corrispondenza dello scavo fognario
- Realizzazione delle pareti in c.a.
- Posata della soletta prefabbricata
- Completamento del rilevato di approccio al cavalcavia
- Spostamento e allaccio definitivo dei sottoservizi di progetto tic e gas
- Dimissione dei sottoservizi provvisori
- Realizzazione delle pavimentazioni e delle opere di finiture
- Completamento delle sistemazioni superficiali di progetto
- Realizzazione segnaletica orizzontale e verticale di progetto
- Rimozione delle infrastrutture ferroviarie lungo la linea dismessa
- Prescavo per realizzazione dei cordoli guida
- Realizzazione dei diaframmi (con 2 postazioni di lavoro)
- Scavo progressivo e fissaggio di eventuali contrasti provvisori e definitivi
- Realizzazione della soletta di fondazione
- Prosecuzione delle strutture in elevazione
- Completamento delle finiture interne e di superficie

Armamento

- Posata armamento su intera tratta

Implantistica

- Impianti civili meccanici
- Impianti civili elettrici
- Posata impianti T.E
- Collaudi impianti
- Rimozione cantieri e recinzione