


1 SEZIONE 1 - PK 2+450


SCALA 1:50

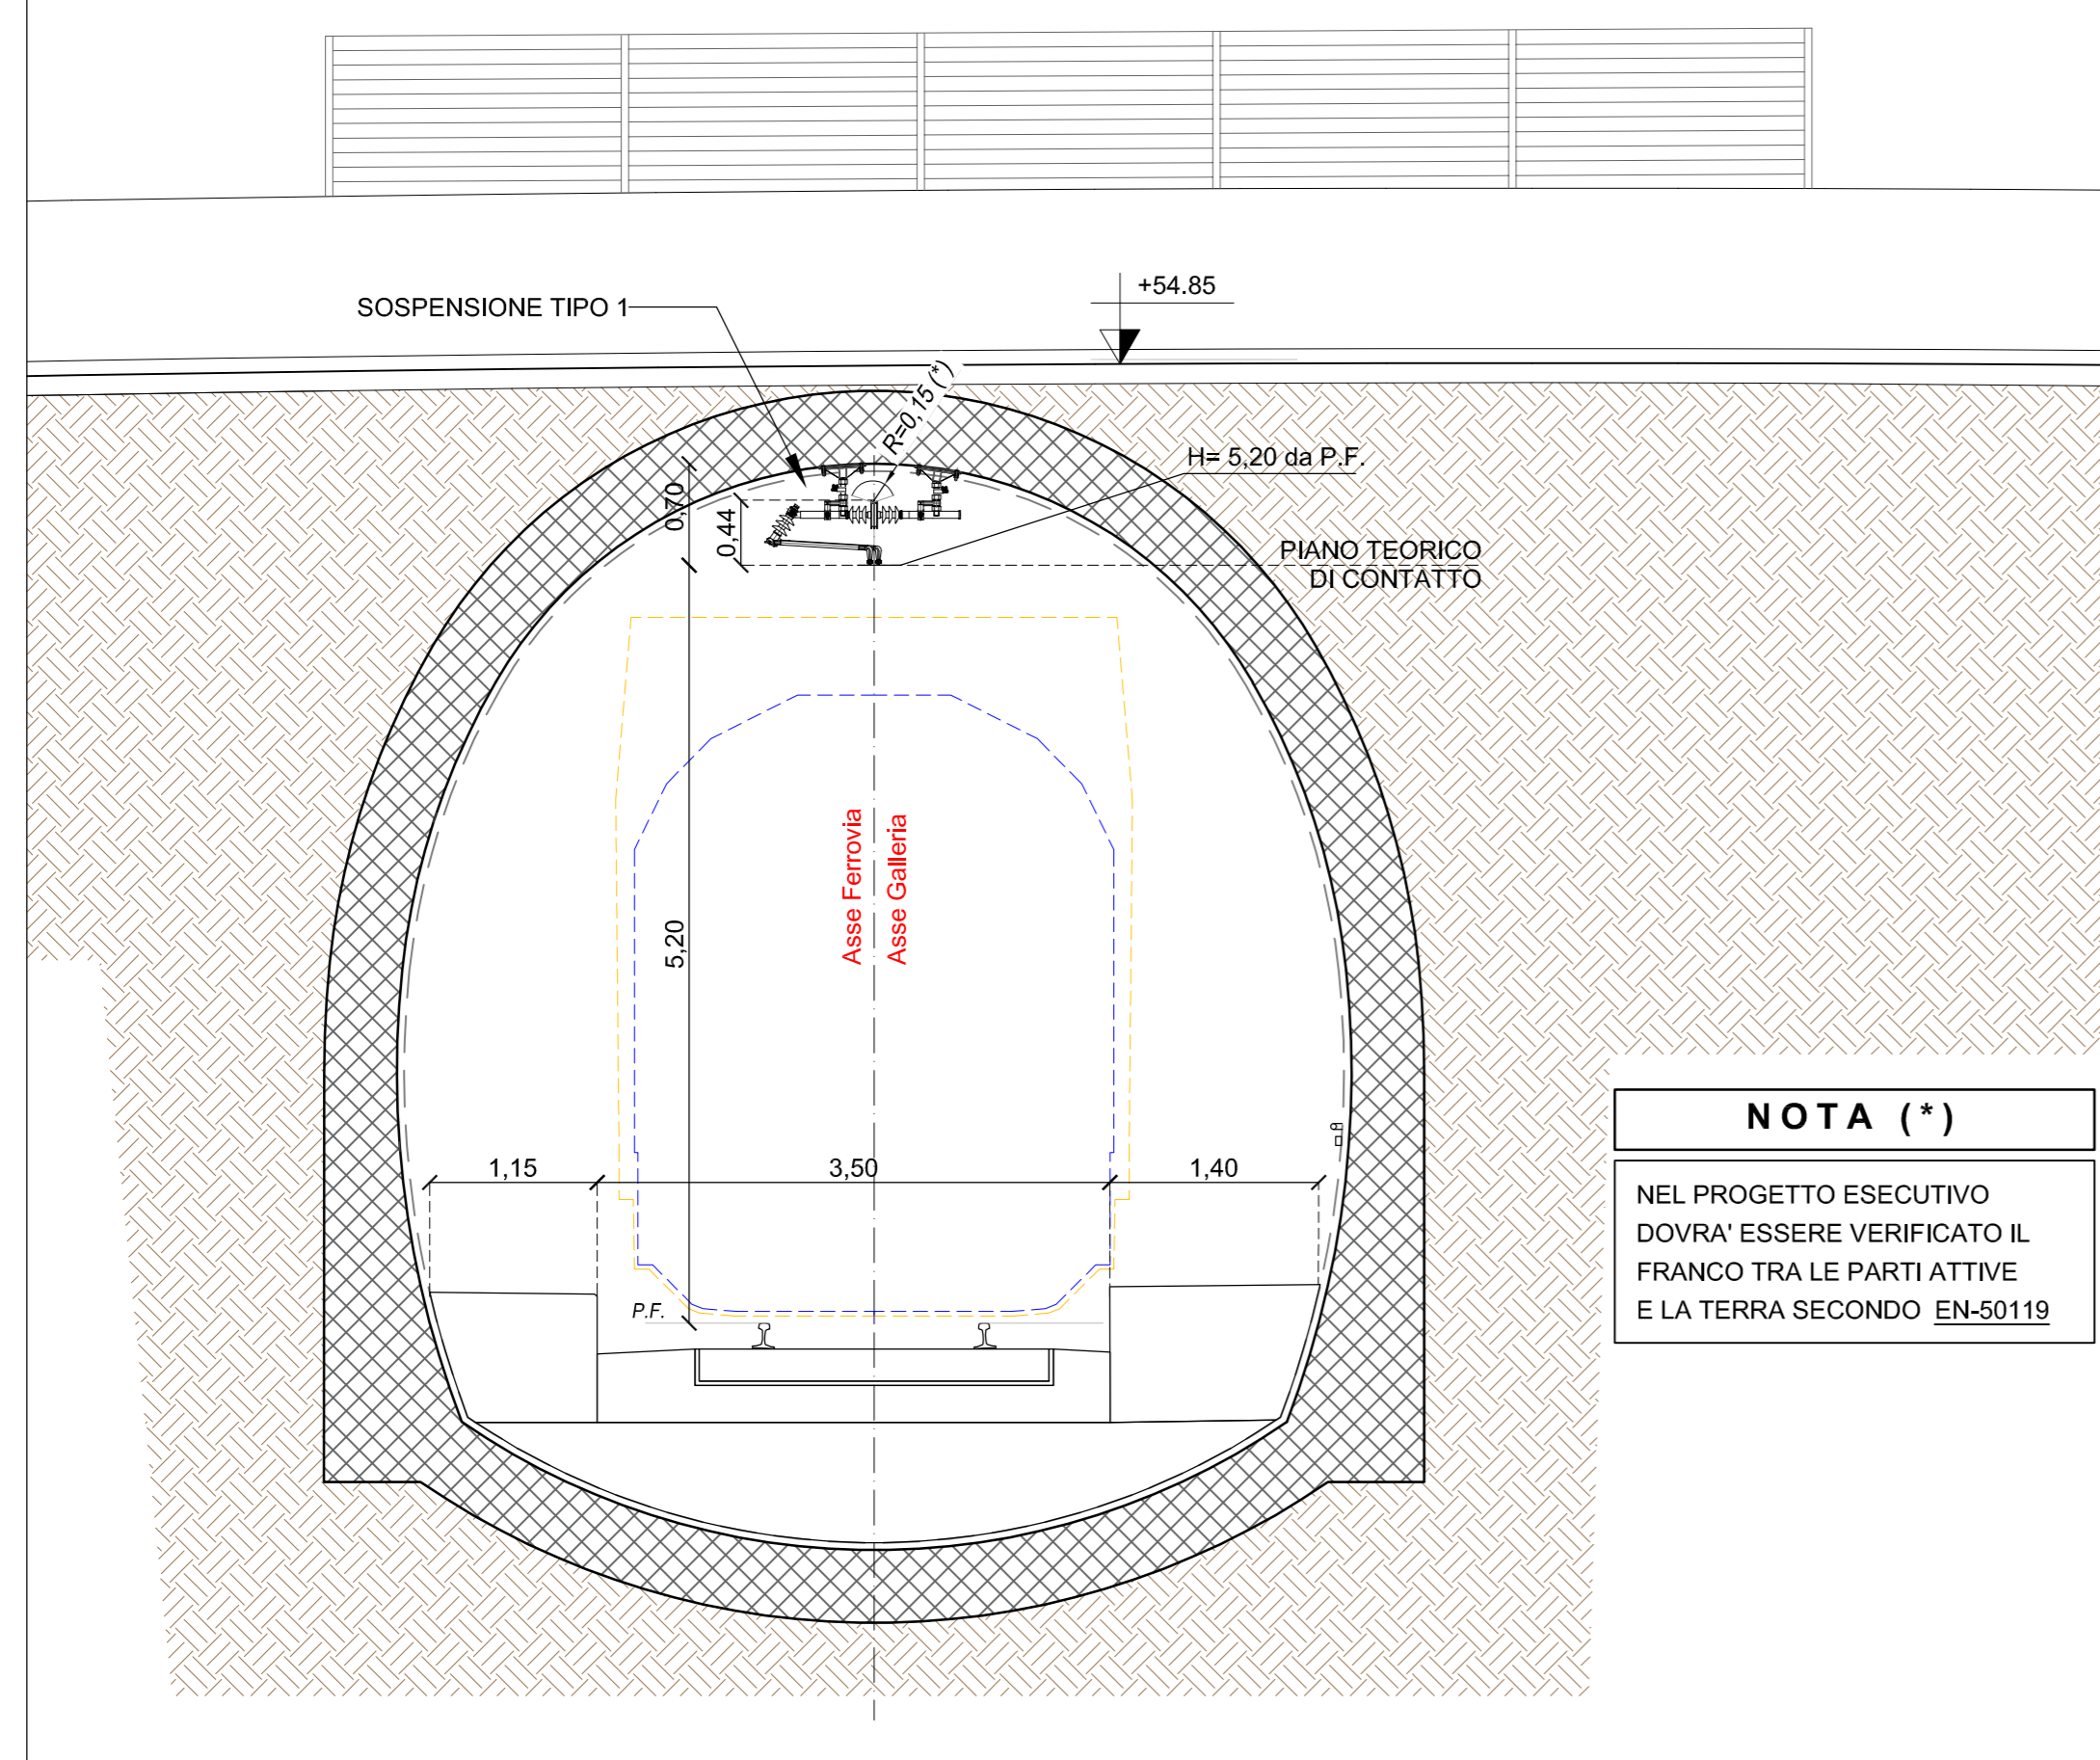

**NOTA (\*)**  
NEL PROGETTO ESECUTIVO DOVRA' ESSERE VERIFICATO IL FRANCO TRA LE PARTI ATTIVE E LA TERRA SECONDO EN-50119


2 SEZIONE 2 - PK 2+508

SCALA 1:50

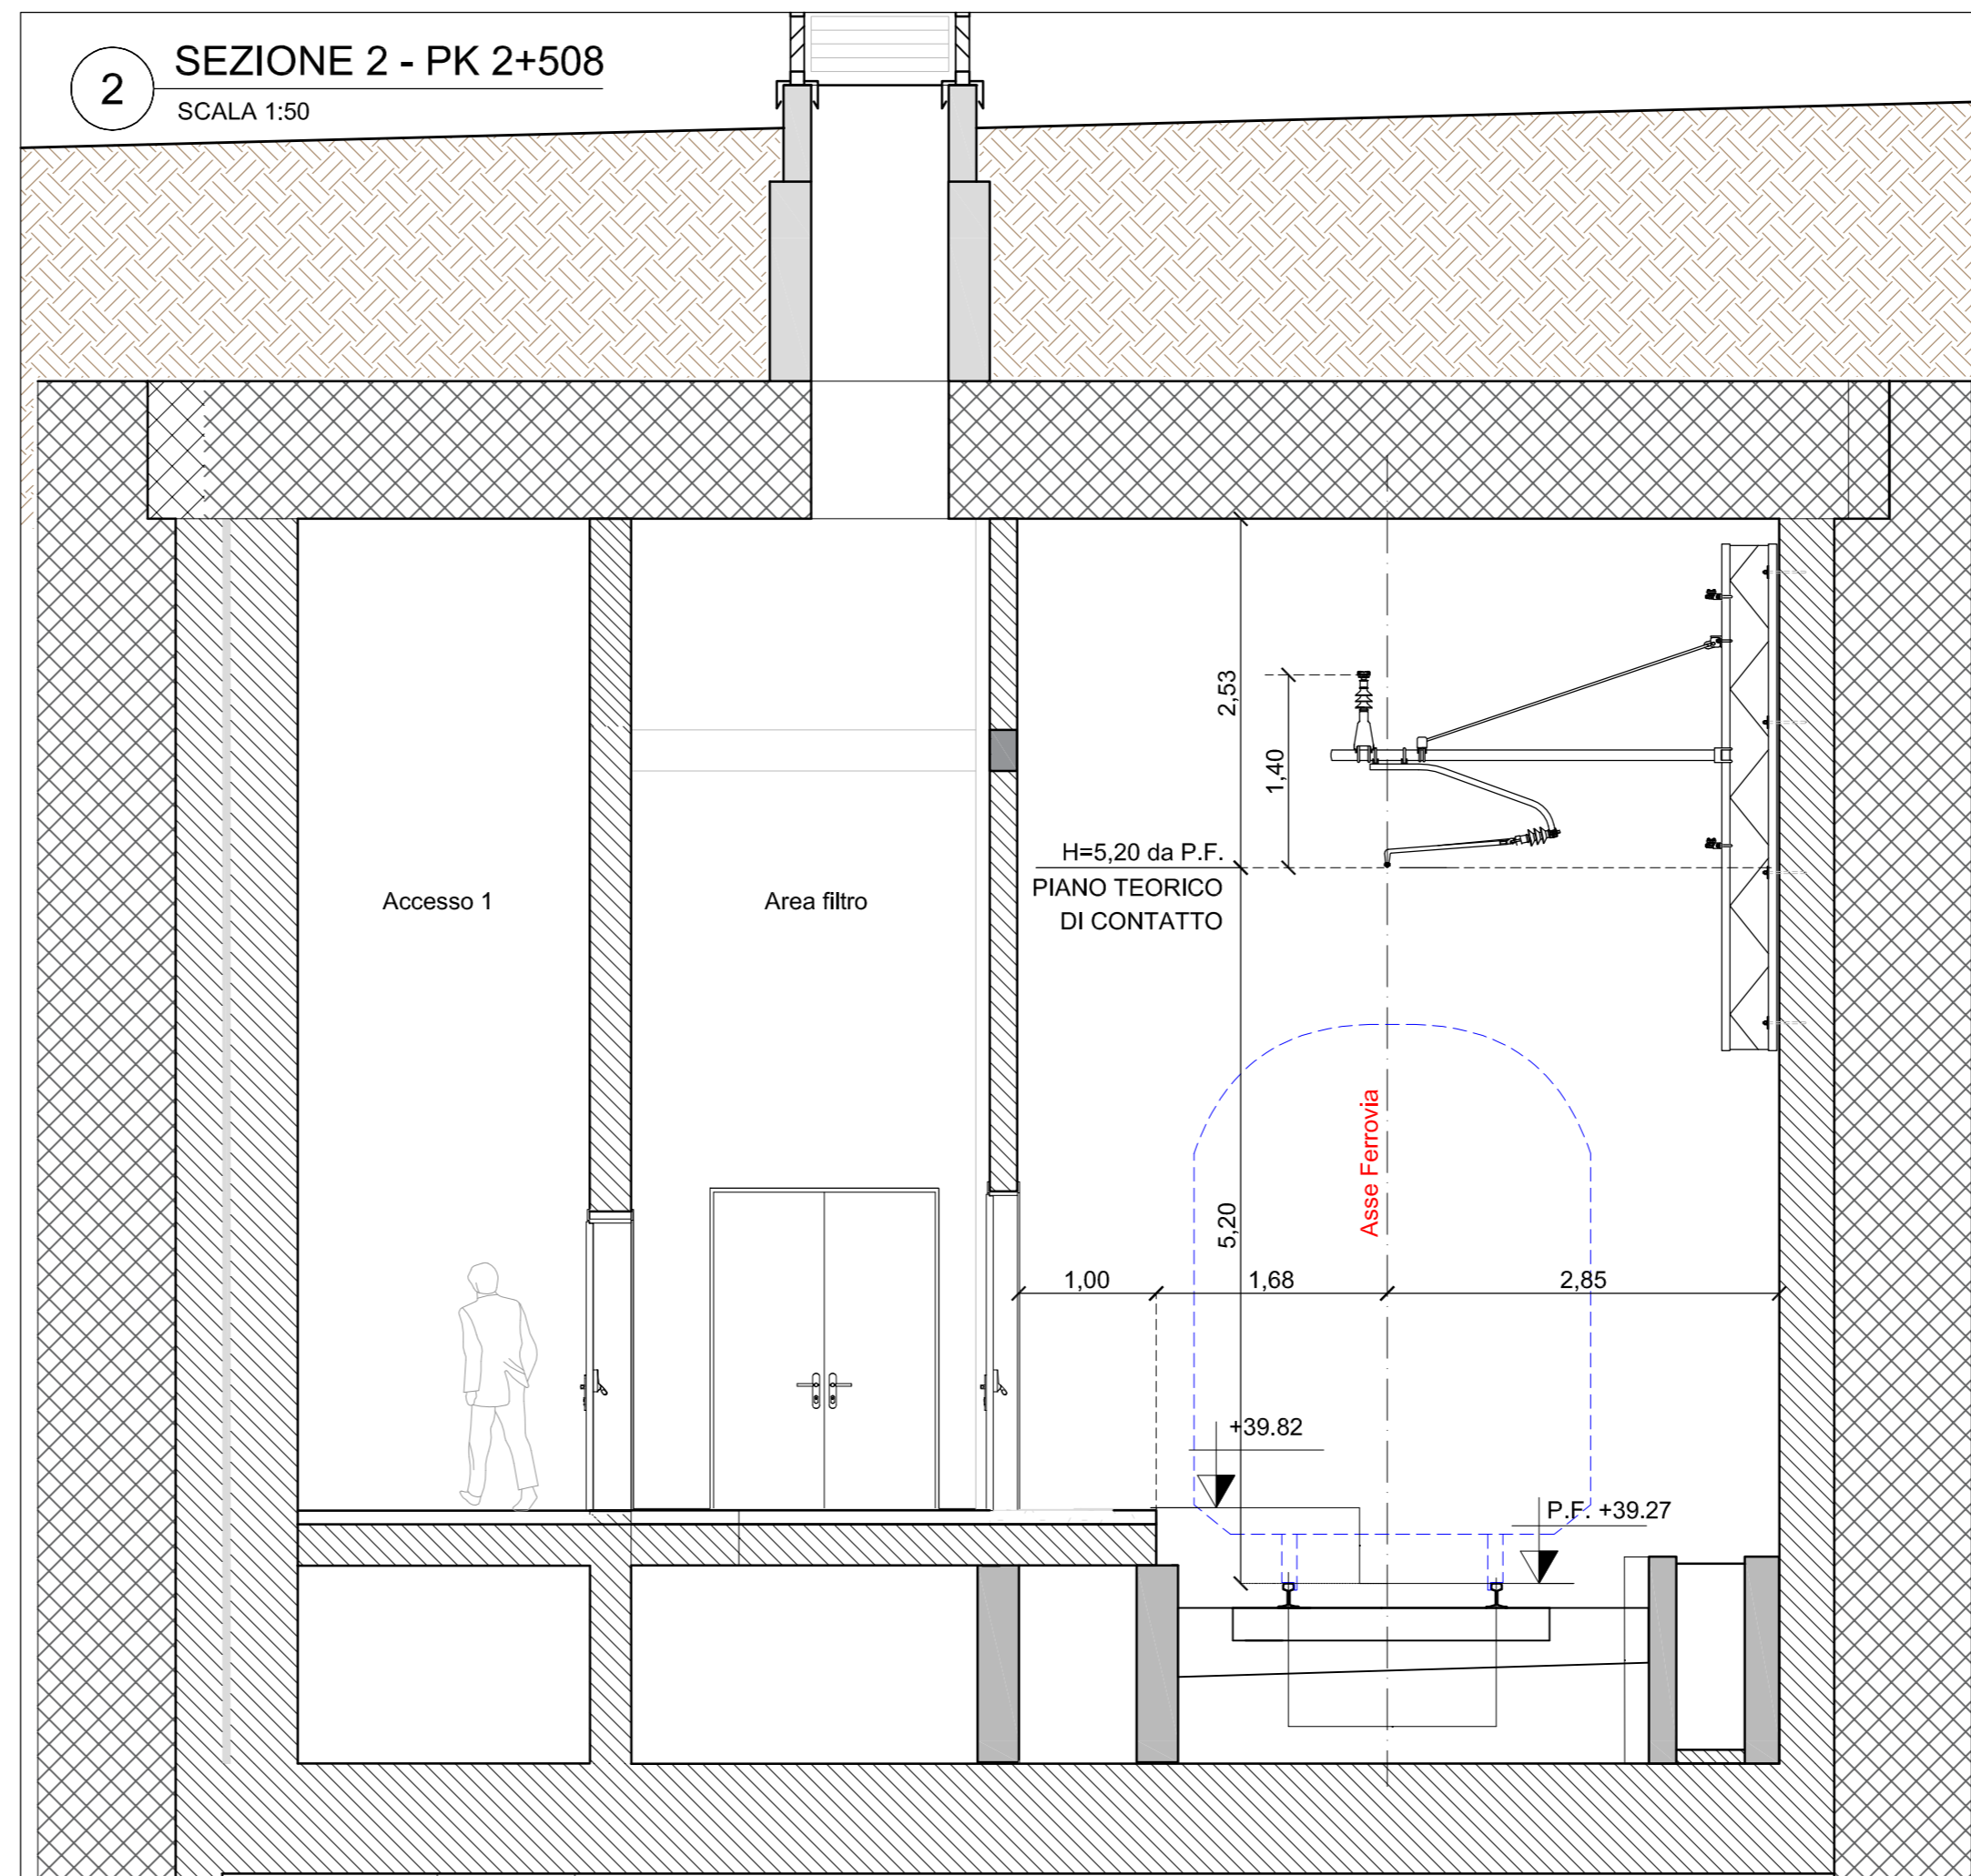


3 SEZIONE 3 - PK 3+193

SCALA 1:50

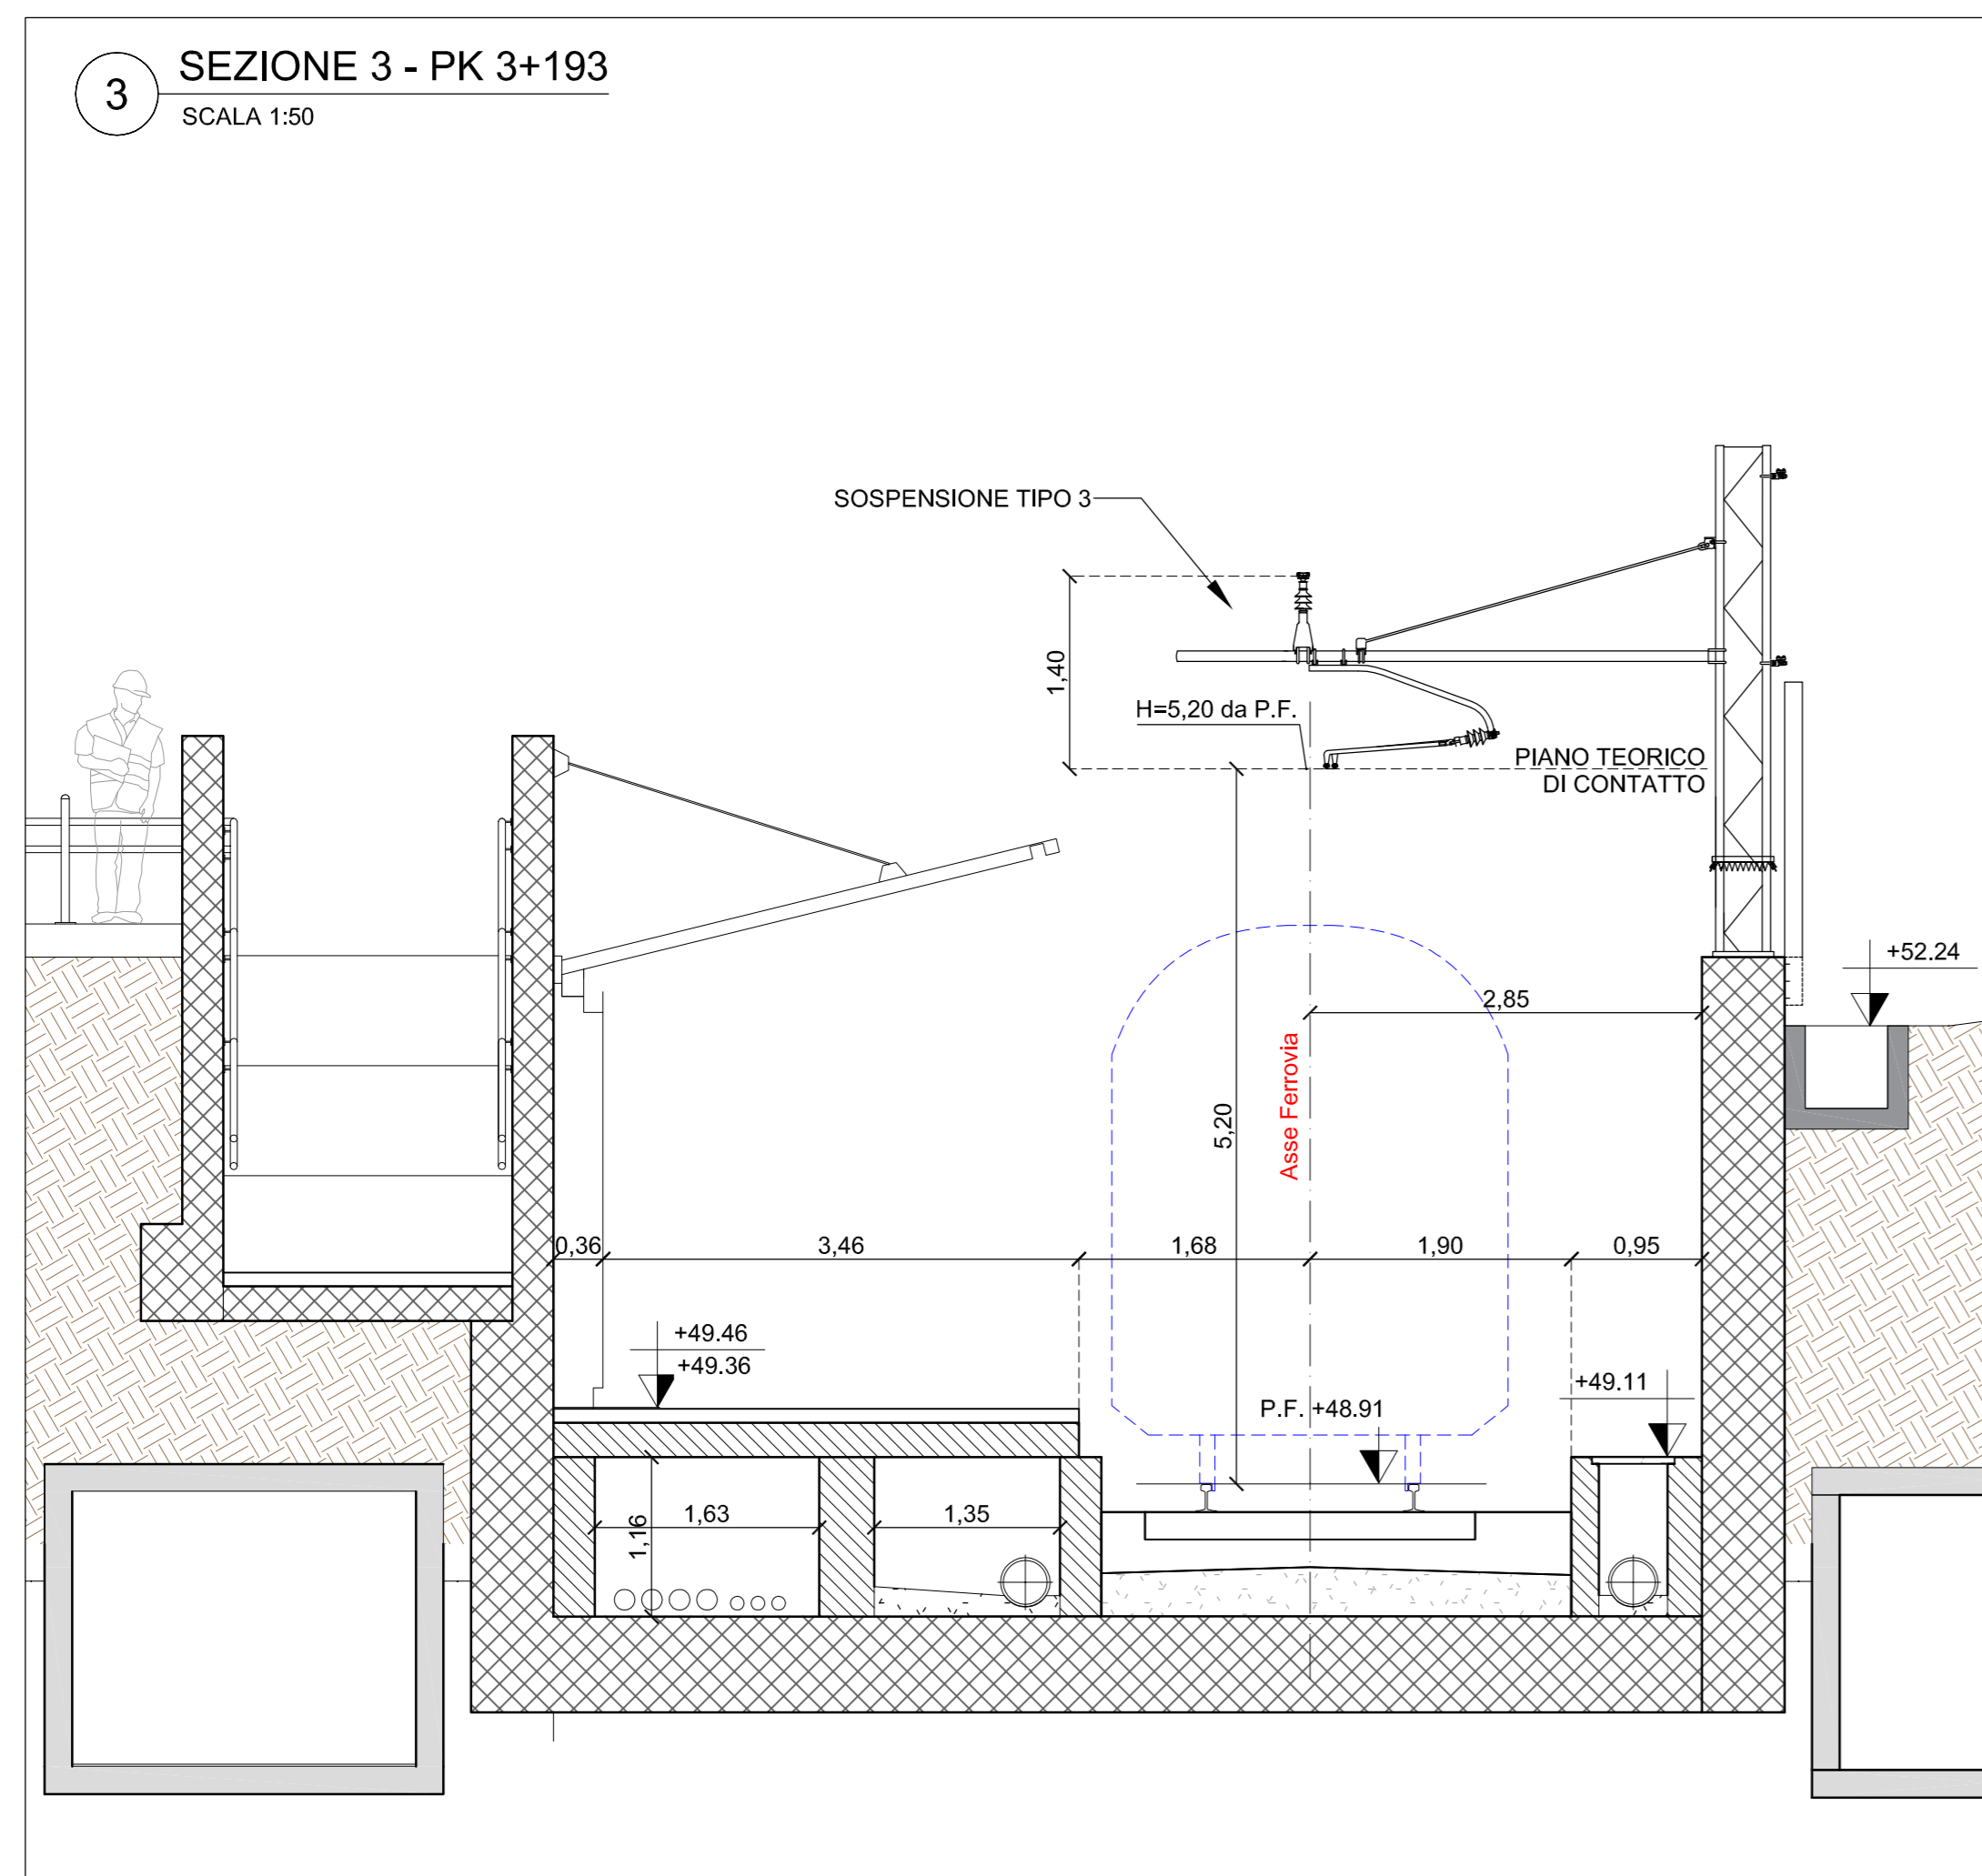

4 SEZIONE 4 - PK 3+245

SCALA 1:50

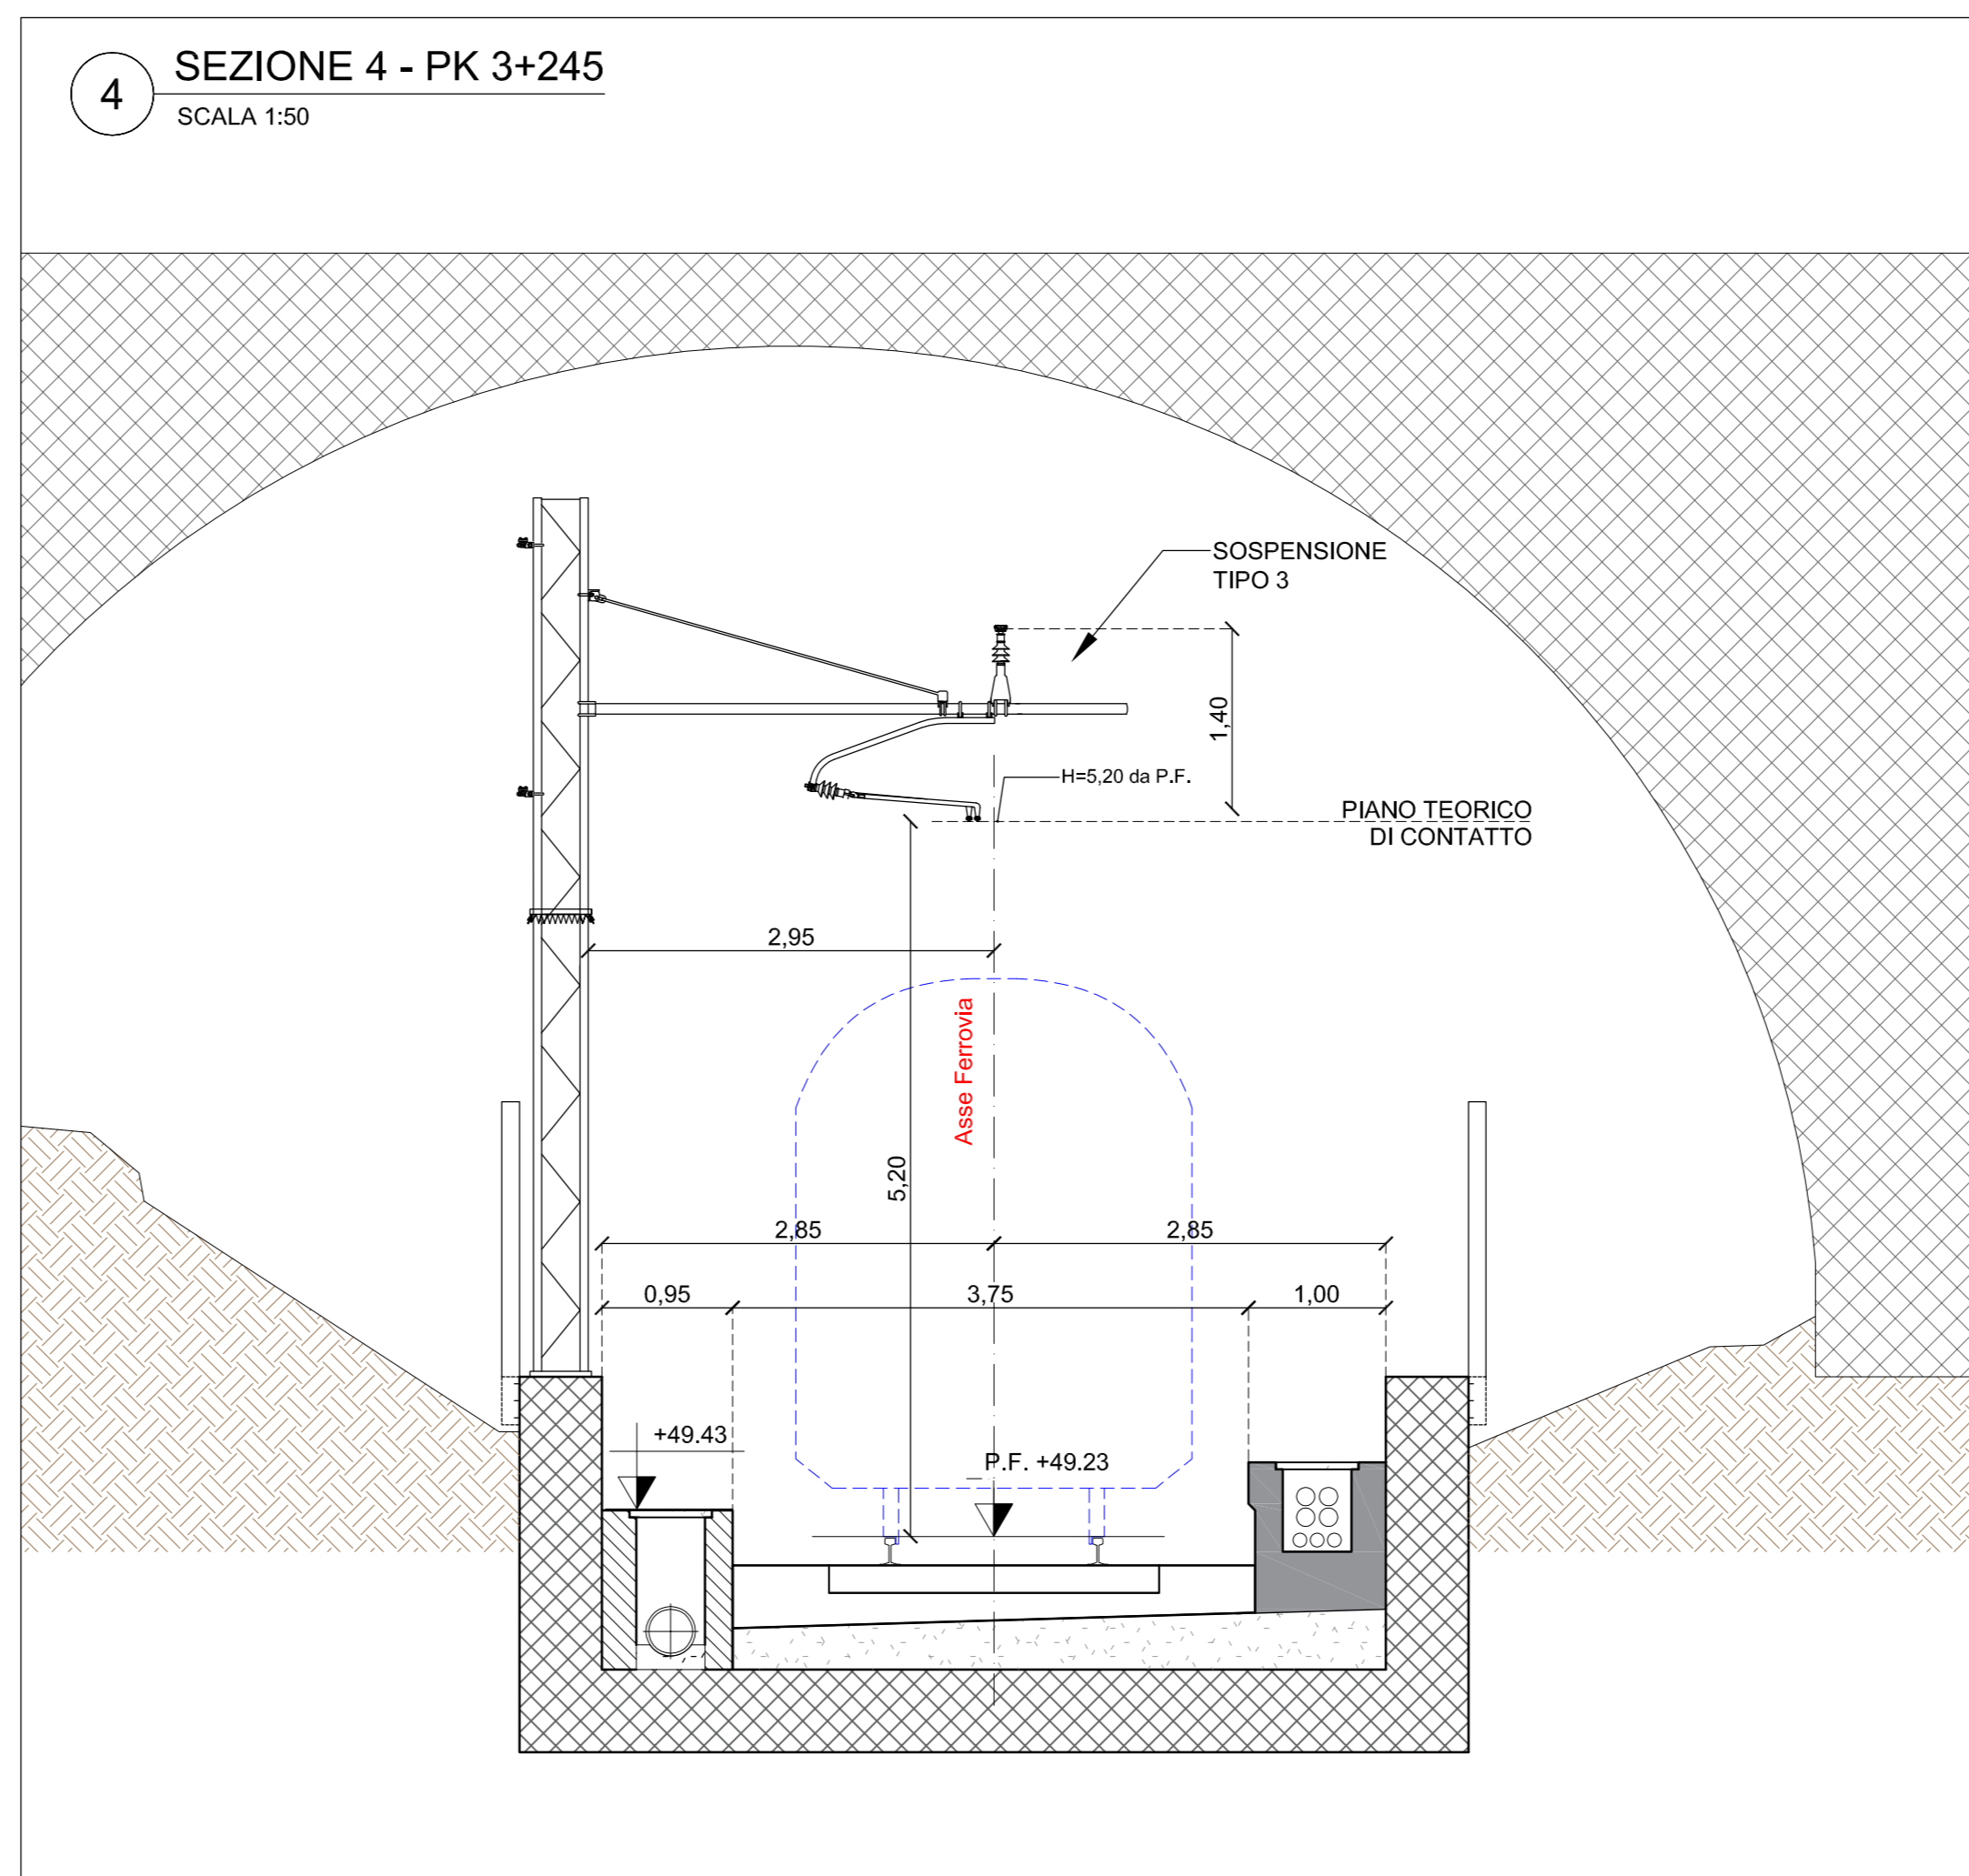

MINISTERO DELLE INFRASTRUTTURE E DEI TRASPORTI  
REGIONE EMILIA ROMAGNA

**FER**  
FERROVIE EMILIA ROMAGNA

**FERROVIE EMILIA ROMAGNA s.r.l.**

LINEA SFM2 - BOLOGNA-PORTOMAGGIORE

ADEGUAMENTO DELLA PROGETTAZIONE DEFINITIVA E COORDINAMENTO PER SICUREZZA IN FASE DI PROGETTAZIONE (D.LGS. 81/2008) PER LA REALIZZAZIONE DEL COMPLETAMENTO DELL'INTERAMENTO DELLA TRATTA URBANA DI BOLOGNA E PROGETTO DI FATTIBILITÀ TECNICA ED ECONOMICA DI CUI ALL'ART. 23 C.5 DEL D.LGS. 50/2016, RELATIVO AL RADDOPPIO DEL BINARIO TRA LA FERMATA DI BOLOGNA-VIA LARGA E LA STAZIONE DI BUDRIO. (CIG 754332765C)

**PROGETTO DEFINITIVO**

IMPIANTI  
ELETTRIFICAZIONE LINEA DI CONTATTO 3kV CC - TRATTA T1  
SEZIONI

AGGIORNAMENTI

REV.	DESCRIZIONE	DATA	REDATTO	CONTROL.	APPROV.	VISTO
0	Emissione finale	31-10-19	MRS	MCC	SVL	VFE
-	-	-	-	-	-	-
-	-	-	-	-	-	-
-	-	-	-	-	-	-
-	-	-	-	-	-	-

IL PROGETTISTA  
MANDATARIA: **GEODATA ENGINEERING**  
Responsabile del progetto e dell'integrazione tra le prestazioni specialistiche: Ing. Vincenza Fioria  
Ordine degli Ingegneri della Provincia di Torino, n. 5042 (Primo Appalto)

CONCESSIONARIA  
Responsabile Unico del Procedimento: Ing. Fabrizio Maccari  
(Primo Appalto)

IL PROGETTISTA:  
NET ENGINEERING S.p.A. SITOECO ENGINEERING COMPANY  
Progettista: Ing. Simone Villa  
Ordine degli Ingegneri della Provincia di Genova, n. 9375A (Primo Appalto)

CARTELLA	SCALA	DATA	DIS.N.	REV.
9.1	1:50	31-10-19	FER BP D T1 ITE GEN S 005	0