



3 PLANIMETRIA PIANO BANCHINA ( 3 di 6 )  
SCALA 1:200

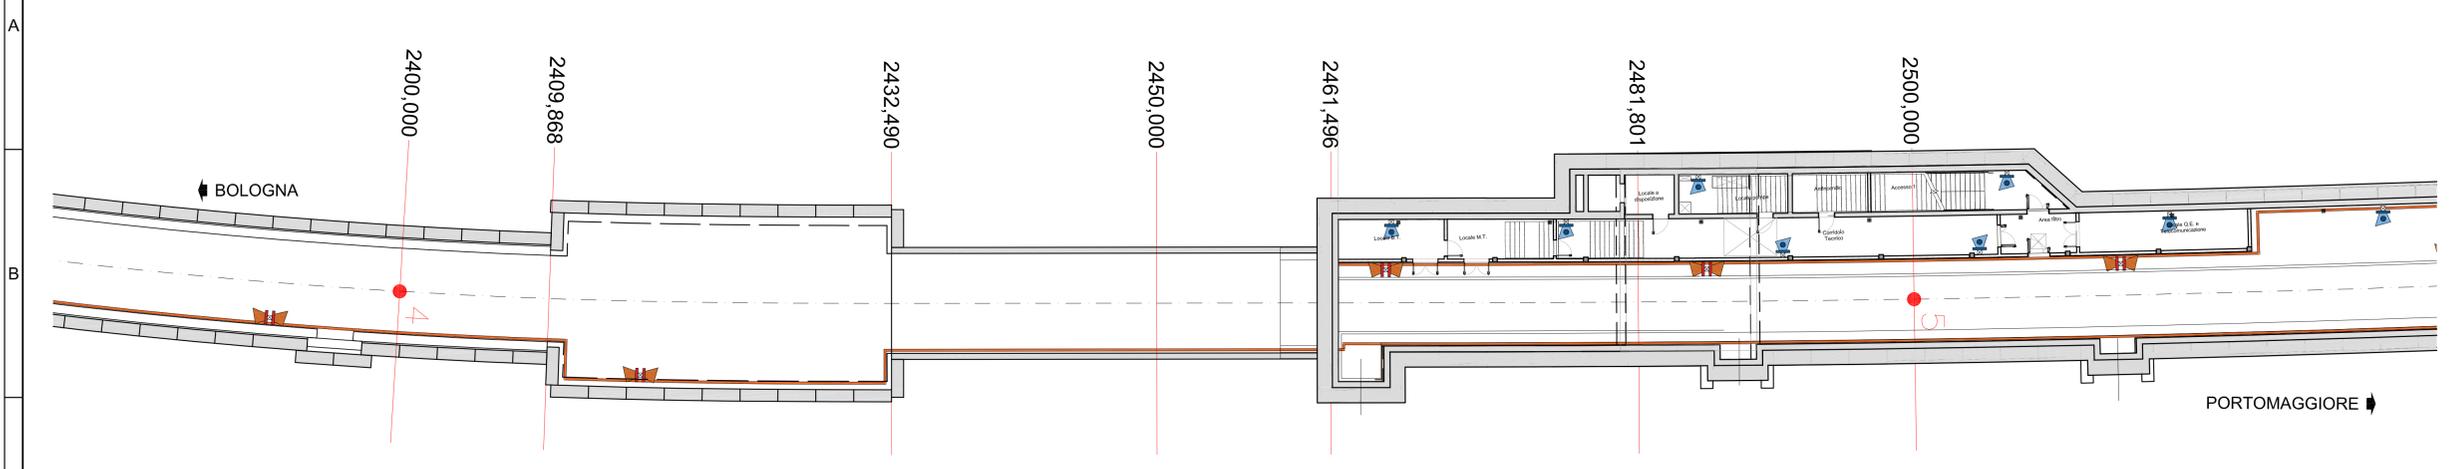


4 PLANIMETRIA PIANO BANCHINA ( 4 di 6 )  
SCALA 1:200

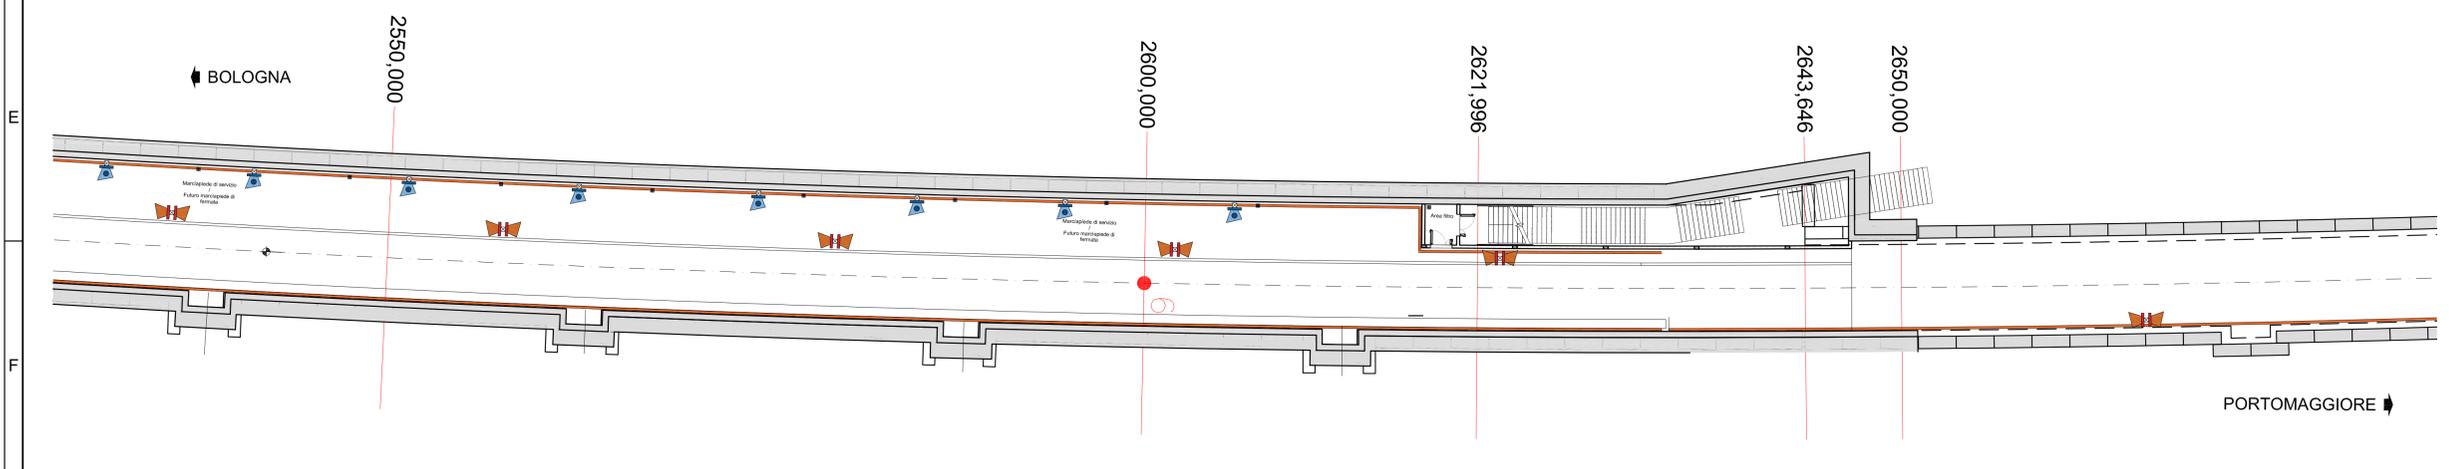

LEGENDA	
SIMBOLO	DESCRIZIONE
	TELECAMERA COMPLETA DI CASSETTA DI APPOGGIO
	ALTOPARLANTE A TROMBA PER GALLERIA COMPLETO DI CASSETTA DI DERIVAZIONE
	ALTOPARLANTE DA PARETE PER LOCALI TECNOLOGICI COMPLETO DI CASSETTA DI DERIVAZIONE
	ALTOPARLANTE DA PARETE PER STAZIONE COMPLETO DI CASSETTA DI DERIVAZIONE
	ALTOPARLANTE PER CONTROSOFFITTO O CANALE LUMINOSO COMPLETO DI CASSETTA DI DERIVAZIONE
	OROLOGIO MONOFACCIALE
	OROLOGIO BIFACCIALE
	CANALINA PORTACAIVI IN ACCIAIO INOX 300x75mm CON SETTO SEPARATORE

**ALTOPARLANTE:**  
COPPIA DI DIFFUSORI MONTATI A 180° E COLLEGATI IN CONTROFASE DEL TIPO A TROMBA DA 6 W COMPLETA DI SUPPORTI PER FISSAGGIO E CASSETTA DI SEZIONAMENTO.

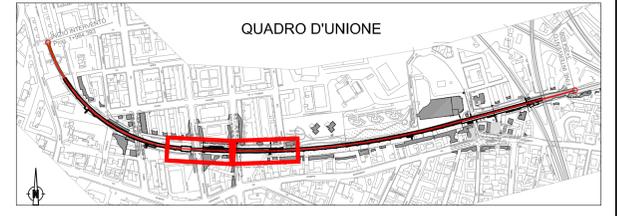

SCALA GRAFICA 1:200

**MINISTERO DELLE INFRASTRUTTURE E DEI TRASPORTI**  
**REGIONE EMILIA ROMAGNA**

**FER**  
FERROVIE EMILIA ROMAGNA

**FERROVIE EMILIA ROMAGNA s.r.l.**

**LINEA SFM2 - BOLOGNA-PORTOMAGGIORE**

**PROGETTO DEFINITIVO**

**GALLERIA E TRINCEA**  
**LINEA E LOCALI TECNICI - IMPIANTI SPECIALI**  
**LAYOUT (TAVOLA 02 DI 03)**

AGGIORNAMENTI						
REV.	DESCRIZIONE	DATA	REDATTO	CONTROL.	APPROV.	VISTO
0	Emissione finale	31-10-19	SME	MCC	SVL	VFE
-	-	-	-	-	-	-
-	-	-	-	-	-	-
-	-	-	-	-	-	-
-	-	-	-	-	-	-

IL PROGETTISTA	CONCESSIONARIA
<b>MANDATARIA:</b> <b>GEODATA ENGINEERING</b> Responsabile del progetto e dell'istruttoria tra le concessioni ferroviarie: Ing. Vincenza Fioria Ordine degli Ingegneri della Provincia di Torino, n. 8042 (Primo Apribene)	Il Responsabile Unico del Procedimento: Ing. Fabrizio Maccari (Primo Apribene)
<b>PROGETTISTA:</b> <b>NET ENGINEERING SITEMCO</b> Ing. Simone Villa Ordine degli Ingegneri della Provincia di Genova, n. 9376A (Primo Apribene)	

CARTELLA	SCALA	DATA	DIS.N.	REV.
9.1	1:200	31-10-19	FER BP D TO SPE GEN S 005	0