




1 PLANIMETRIA PIANO BANCHINA (1 di 2)
SCALA 1:200

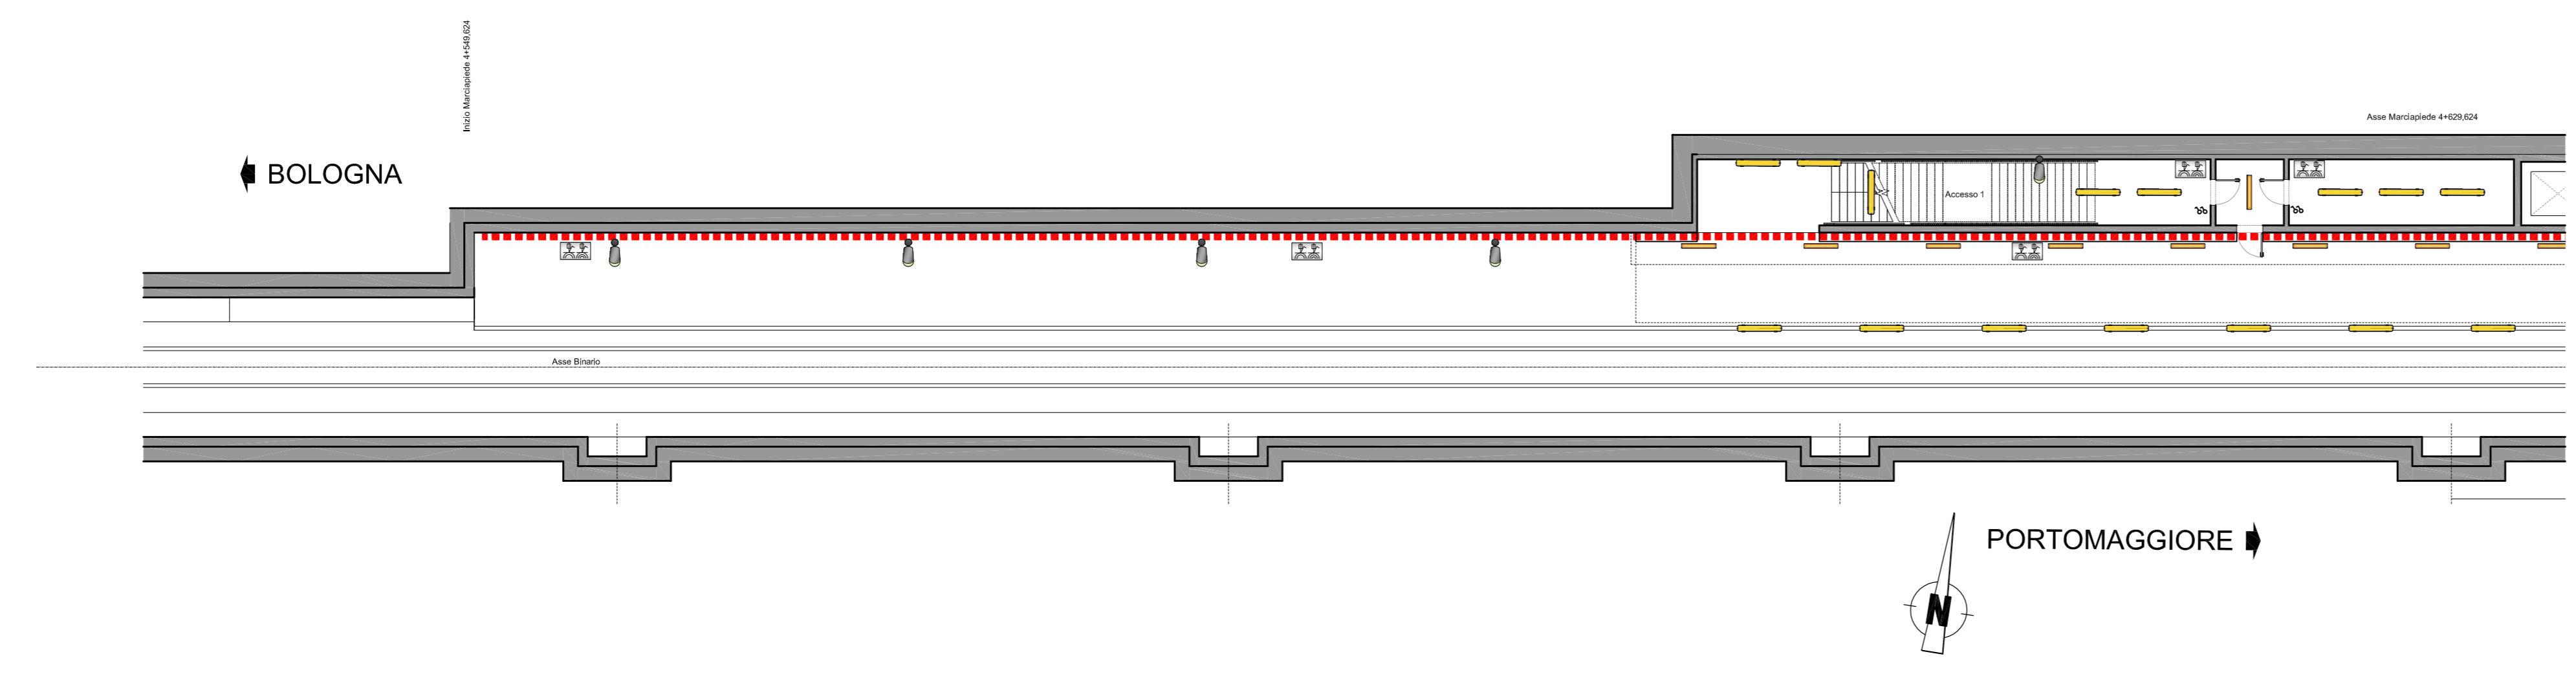

3 LOCALI TECNICI - PIANO BANCHINA
SCALA 1:100

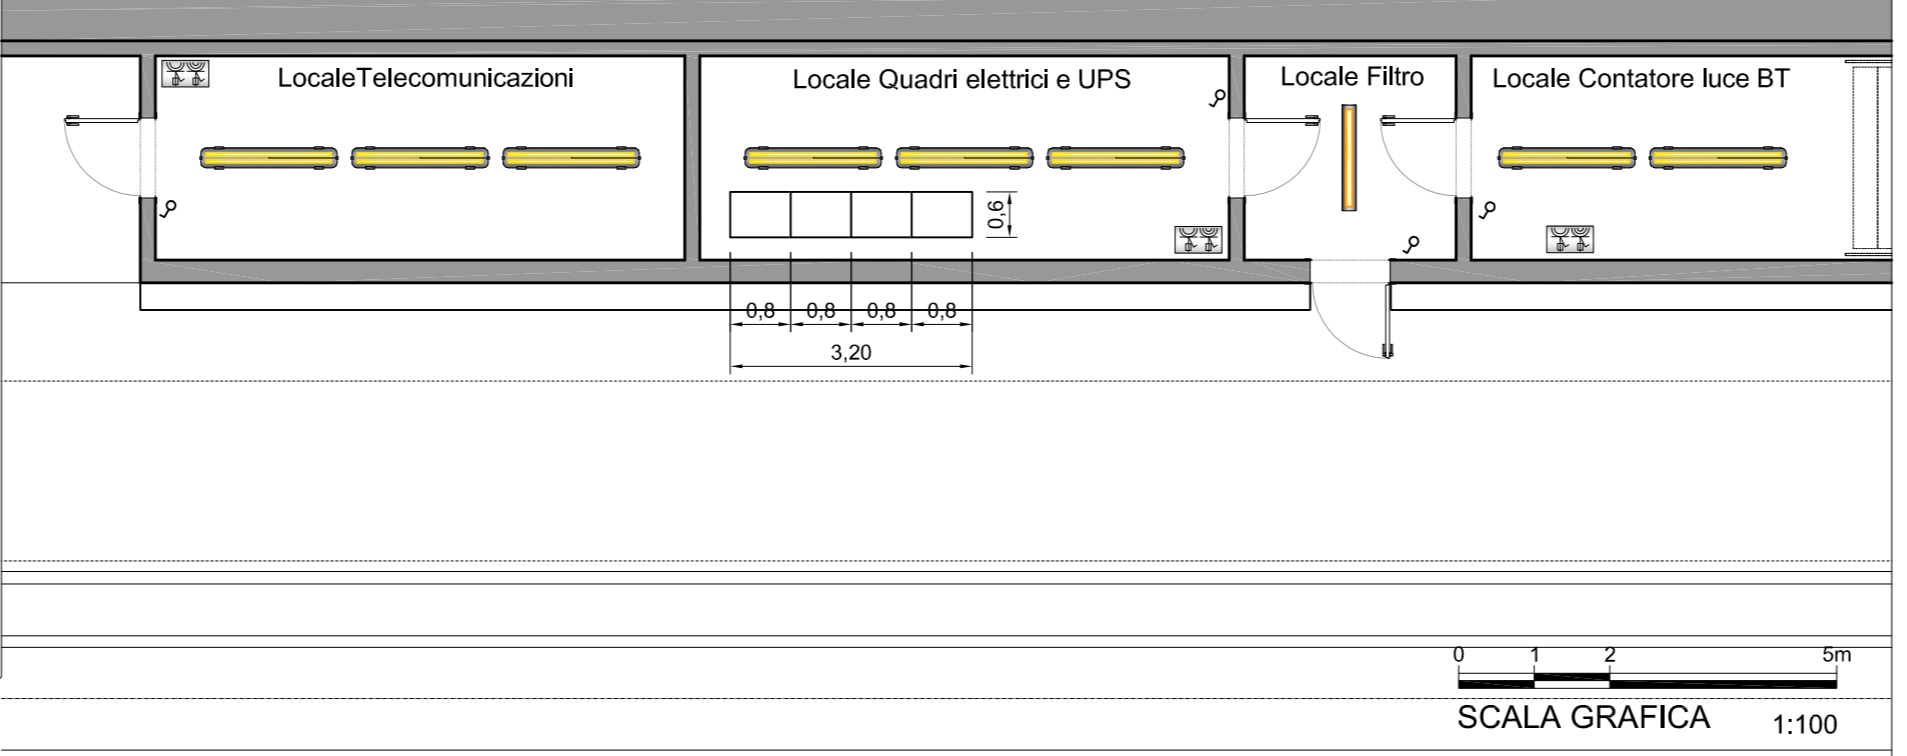


2 PLANIMETRIA PIANO BANCHINA (2 di 2)
SCALA 1:200

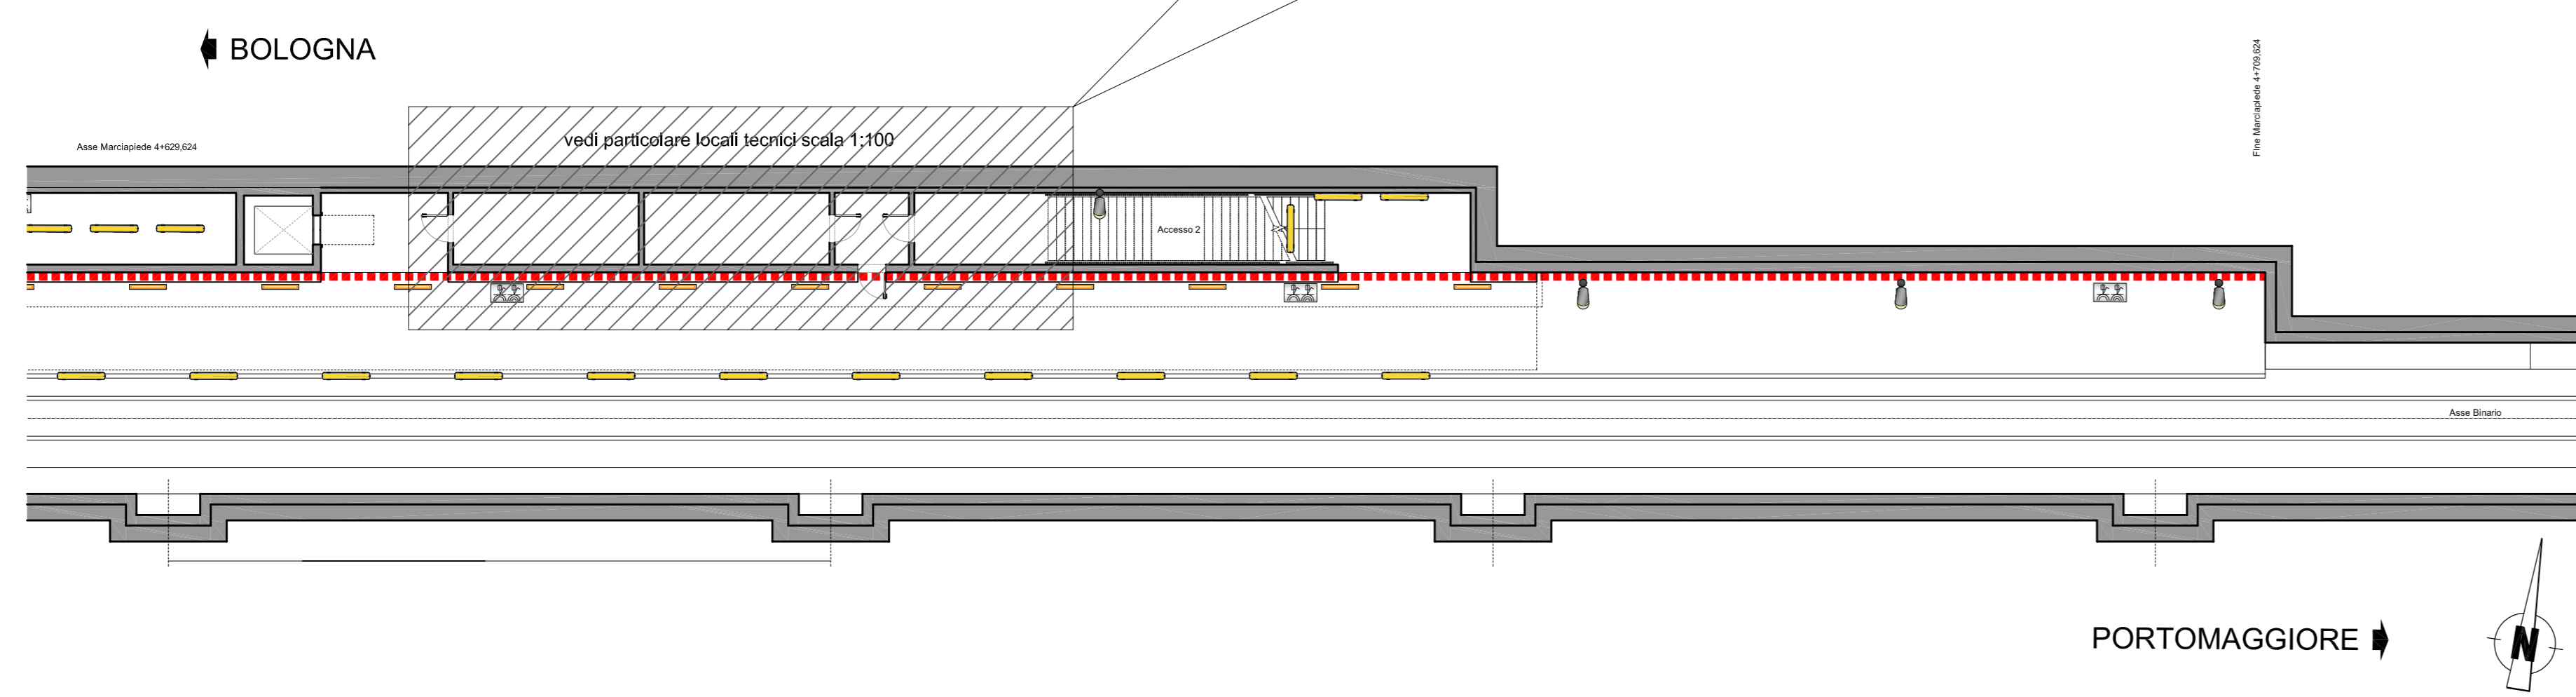

LEGENDA	
SIMBOLO	DESCRIZIONE
	APPARECCHIO ILLUMINANTE CON LAMPADA A IODURI DA 150W SU PALO
	APPARECCHIO ILLUMINANTE 1x36W CON CORPO IN ACCIAIO INOX
	APPARECCHIO ILLUMINANTE 2x36W CON CORPO IN ACCIAIO INOX
	GRUPPO PRESE
	INTERRUTTORE DA INCASSO
	CANALINA 300x75 mm CON SETTO SEPARATORE

PRESE FM:

- N. 1 PRESA IEC 309- 230 V -16A - 2P + T, CON INTERBLOCCO MECCANICO E PROTEZIONE MAGNETOTERMICA DA 16 A;
- N. 1 PRESA IEC 309 - 400 V -16 A 3P + T, CON INTERBLOCCO MECCANICO E PROTEZIONE MAGNETOTERMICA;
- N. 1 INTERRUTTORE DIFFERENZIALE DA 16 A - IDN 0,03 A COLLEGATO A MONTE DELLE PROTEZIONI MAGNETOTERMICHE DELLE PRESE.

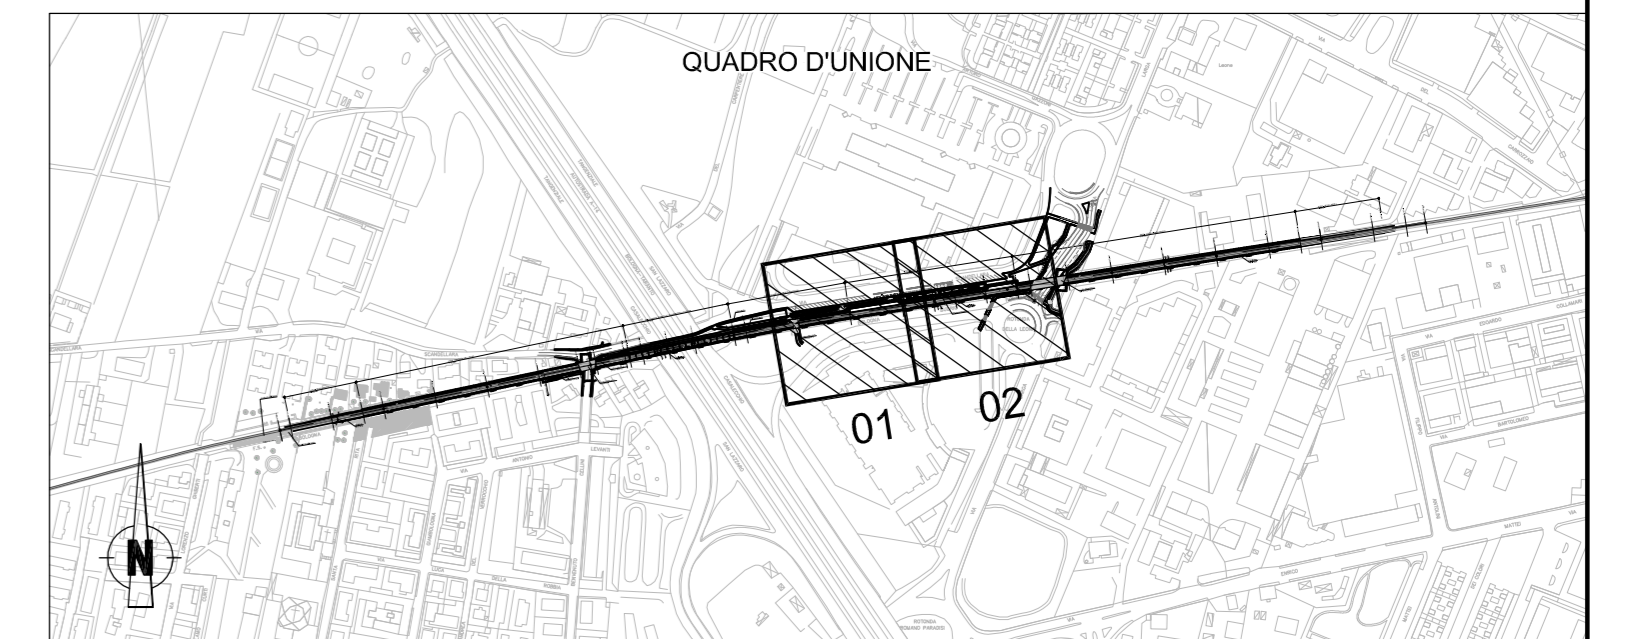


MINISTERO DELLE INFRASTRUTTURE E DEI TRASPORTI
REGIONE EMILIA ROMAGNA



FERROVIE EMILIA ROMAGNA s.r.l.

LINEA SFM2 - BOLOGNA-PORTOMAGGIORE

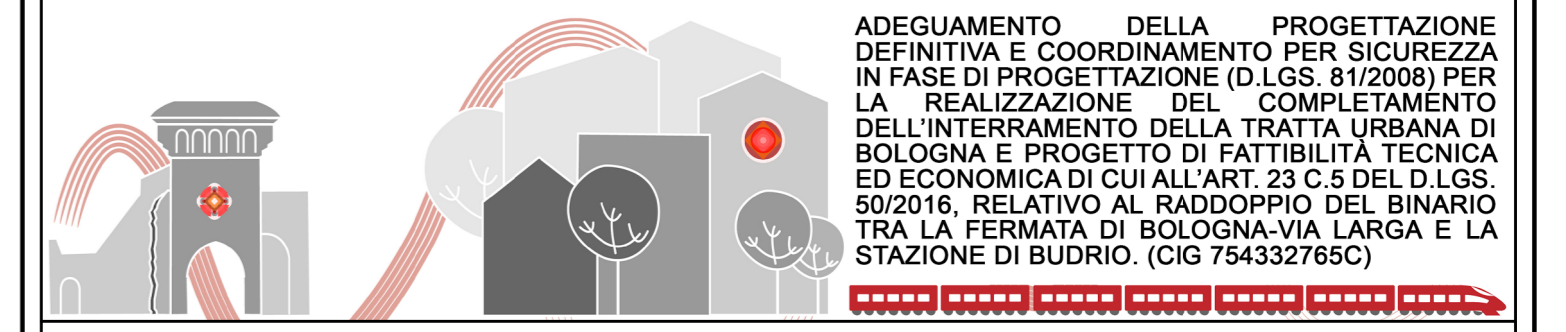

ADEGUAMENTO DELLA PROGETTAZIONE DEFINITIVA E COORDINAMENTO PER SICUREZZA IN FASE DI PROGETTAZIONE (D.LGS. 81/2008) PER LA REALIZZAZIONE DEL COMPLETAMENTO DELL'INTERAMENTO DELLA TRATTA URBANA DI BOLOGNA E PROGETTO DI FATTIBILITA' TECNICA ED ECONOMICA DI CUI ALL'ART. 23 C.5 DEL D.LGS. 50/2016, RELATIVO AL RADDOPPIO DEL BINARIO TRA LA FERMATA DI BOLOGNA-VIA LARGA E LA STAZIONE DI BUDRIO. (CIG 754332765C)

PROGETTO DEFINITIVO

IMPIANTI
FERMATA VIA LARGA
APPARECCHI ILLUMINANTI E PRESE F.M.

AGGIORNAMENTI

REV.	DESCRIZIONE	DATA	REDATTO	CONTROL.	APPROV.	VISTO
0	Emissione finale	31-10-19	SME	ECI	MCC	VFE
-	-	-	-	-	-	-
-	-	-	-	-	-	-
-	-	-	-	-	-	-
-	-	-	-	-	-	-

IL PROGETTISTA		CONCESSIONARIA	
MANDATARIA: 	Responsabile del progetto e dell'istruttoria Ingegneri Locali: Ing. Vincenza Floria Ordine degli Ingegneri della Provincia di Torino, n. 8542 (Primo dipartimento)	#Responsabile Unico del Procedimento: Ing. Fabrizio Maccari (Primo dipartimento)	#Progettista: Ing. Massimiliano Capaci Ordine degli Ingegneri della Provincia di Roma, n. 19637 (Primo dipartimento)

CARTELLA	SCALA	DATA	DIS.N.	REV.
9.1	1:200	31-10-19	FER BP D T2 ELE FLA S 002	0

0 2 4 10m
SCALA GRAFICA 1:200