



1 PLANIMETRIA PIANO BANCHINA (1 di 2)
SCALA 1:200

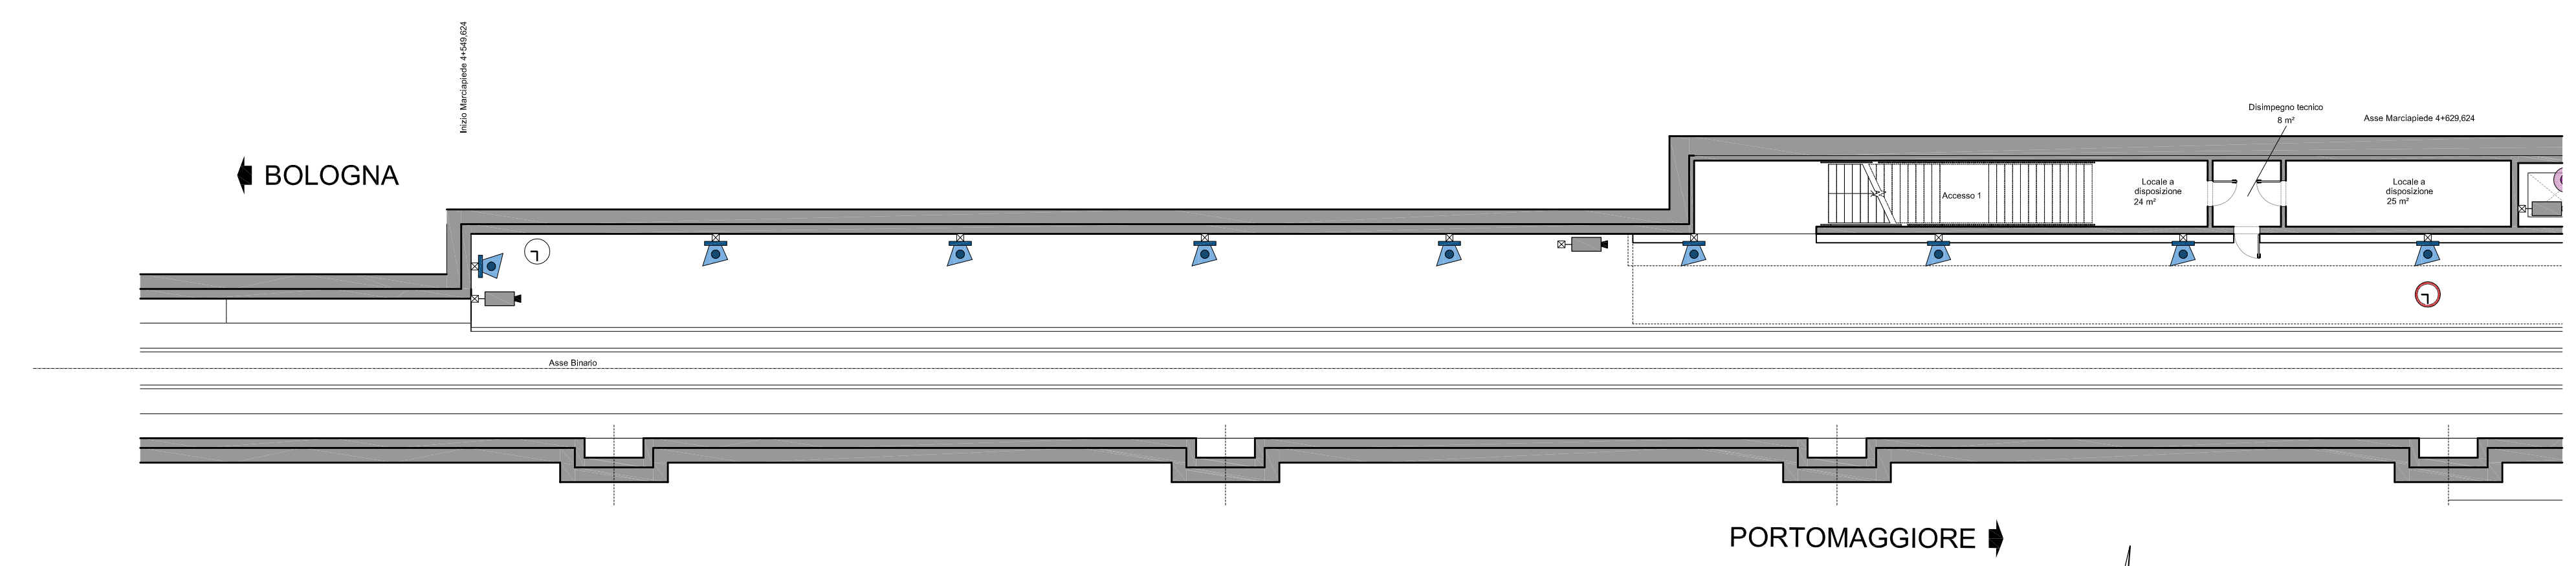


LEGENDA	
SIMBOLO	DESCRIZIONE
	TELECAMERA COMPLETA DI CASSETTA DI APPOGGIO
	ALTOPARLANTE DA PARETE PER LOCALI TECNOLOGICI COMPLETO DI CASSETTA DI DERIVAZIONE
	ALTOPARLANTE DA PARETE PER STAZIONE COMPLETO DI CASSETTA DI DERIVAZIONE
	ALTOPARLANTE PER CONTROSOFFITTO O CANALE LUMINOSO COMPLETO DI CASSETTA DI DERIVAZIONE
	OROLOGIO MONOFACCIALE
	OROLOGIO BIFACCIALE

ALTOPARLANTI:
COPPIA DI DIFFUSORI MONTATI A 180° E COLLEGATI IN CONTROFASE DEL TIPO A TROMBA DA 6 W COMPLETA DI PALINA, SUPPORTI PER FISSAGGIO, CASSETTA DI SEZIONAMENTO.

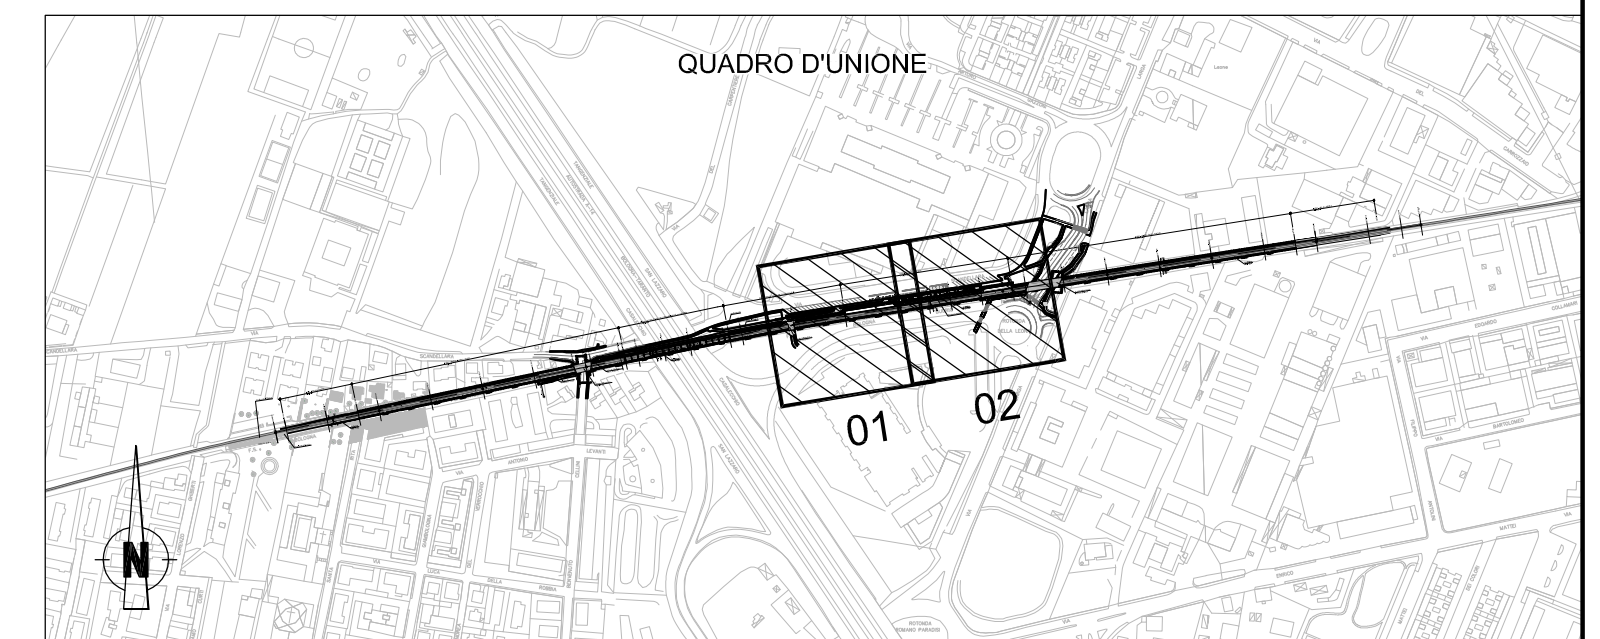

2 PLANIMETRIA PIANO BANCHINA (2 di 2)
SCALA 1:200

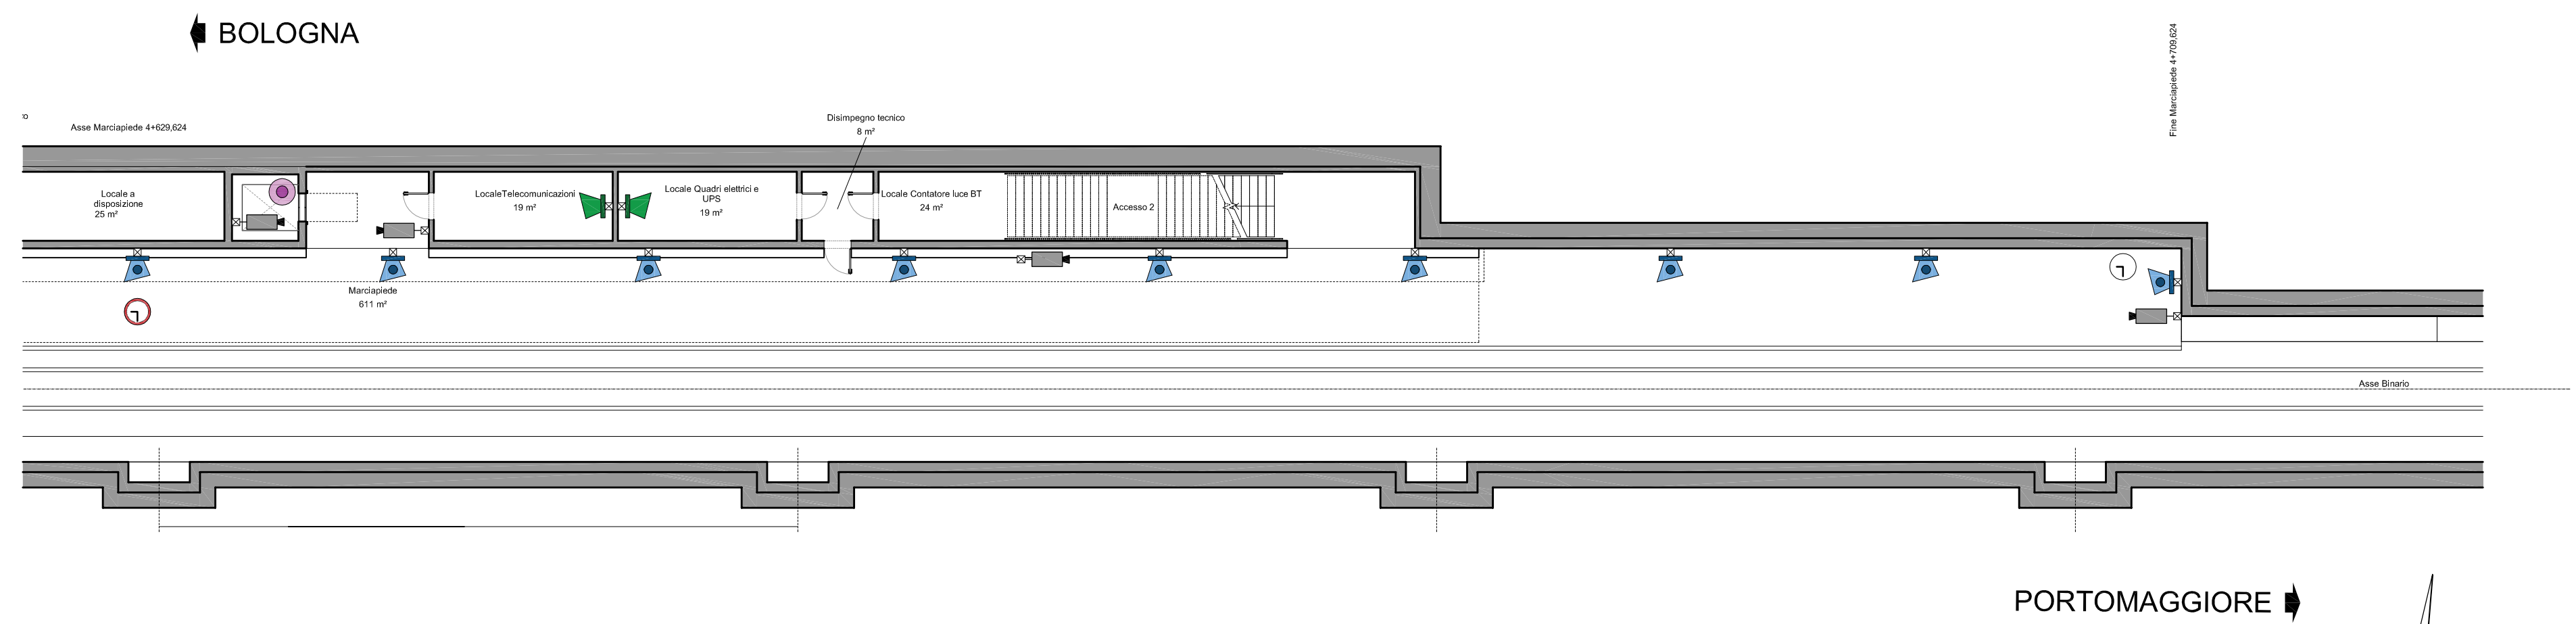

MINISTERO DELLE INFRASTRUTTURE E DEI TRASPORTI
REGIONE EMILIA ROMAGNA

FER
FERROVIE EMILIA ROMAGNA

FERROVIE EMILIA ROMAGNA s.r.l.

LINEA SFM2 - BOLOGNA-PORTOMAGGIORE

ADEGUAMENTO DELLA PROGETTAZIONE DEFINITIVA E COORDINAMENTO PER SICUREZZA IN FASE DI PROGETTAZIONE (D.LGS. 81/2008) PER LA REALIZZAZIONE DEL COMPLETAMENTO DELL'INTERAMENTO DELLA TRATTA URBANA DI BOLOGNA E PROGETTO DI FATIBILITÀ TECNICA ED ECONOMICA DI CUI ALL'ART. 23 C.5 DEL D.LGS. 50/2016, RELATIVO AL RADDOPPIO DEL BINARIO TRA LA FERMATA DI BOLOGNA-VIA LARGA E LA STAZIONE DI BUDRIO. (CIG 754332765C)

PROGETTO DEFINITIVO

IMPIANTI
FERMATA VIA LARGA
IMPIANTI SPECIALI - LAYOUT

AGGIORNAMENTI

REV.	DESCRIZIONE	DATA	REDATTO	CONTROL.	APPROV.	VISTO
0	Emissione finale	31-10-19	SME	MCC	SVL	VFE
-	-	-	-	-	-	-
-	-	-	-	-	-	-
-	-	-	-	-	-	-
-	-	-	-	-	-	-

IL PROGETTISTA
Mandatario: **GEODATA ENGINEERING**
Responsabile del progetto e dell'ingegnere per le prestazioni professionali: Ing. Vincenza Floria
Ordine degli Ingegneri della Provincia di Torino, n. 8042 (Primo firmatario)

CONCESSIONARIA
Responsabile Unico del Procedimento: Ing. Fabrizio Maccari (Primo firmatario)

Progettista: Ing. Simone Villa
Ordine degli Ingegneri della Provincia di Genova, n. 9376A (Primo firmatario)

CARTELLA	SCALA	DATA	DIS.N.	REV.
9.1	1:200	31-10-19	FER BP D T2 SPE FLA S 001	0

