





LEGENDA CARTA TECNICA COMUNALE (CTC)

— LINEA SFM2 BOLOGNA-PORTOMAGGIORE: 1°STRALCIO

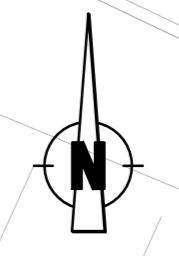

0 10 20 30 40 50m  
SCALA GRAFICA 1:1000

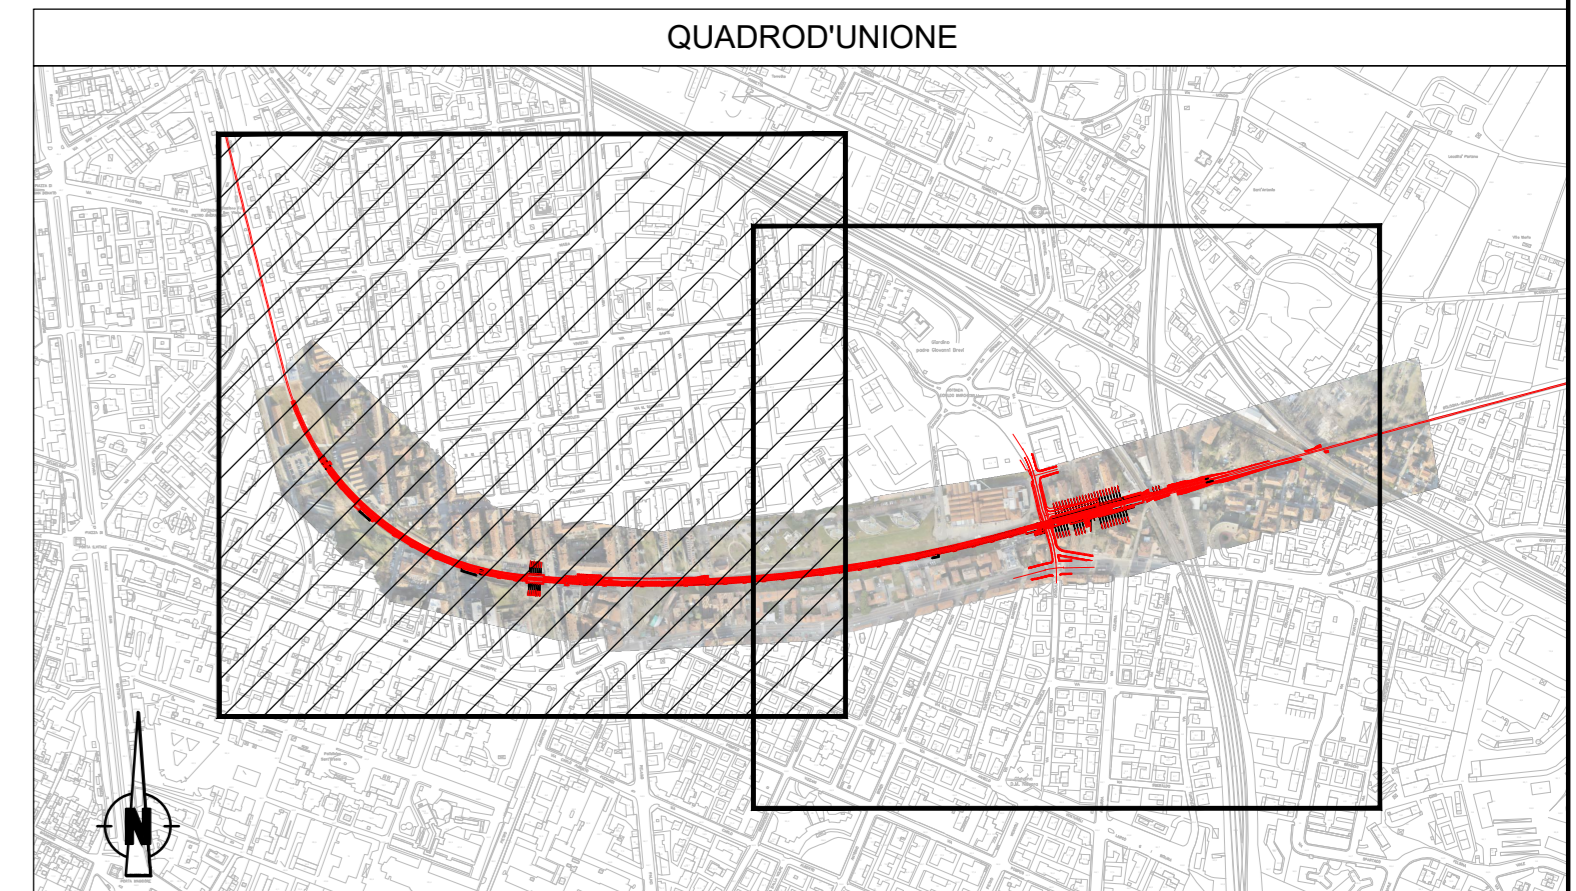

MINISTERO DELLE INFRASTRUTTURE E DEI TRASPORTI  
REGIONE EMILIA ROMAGNA

**FER**  
FERROVIE EMILIA ROMAGNA s.r.l.

LINEA SFM2 - BOLOGNA-PORTOMAGGIORE

ADEGUAMENTO DELLA PROGETTAZIONE DEFINITIVA E COORDINAMENTO PER SICUREZZA IN FASE DI PROGETTAZIONE ID LGS. 81/2009 PER LA REALIZZAZIONE DEL COMPLETAMENTO DELL'INTERAMENTO DELLA TRATTA URBANA DI BOLOGNA E PROGETTO DI FATTIBILITÀ TECNICA ED ECONOMICA DI CUI ALL'ART. 23 C.6 DEL D.LGS. 50/2016 RELATIVO AL RADDOPPIO DEL BINARIO TRA LA FERMIATA DI BOLOGNA-VIA LARGA E LA STAZIONE DI BUDRIO. (CIG 75433276C)

**PROGETTO DEFINITIVO**

ELABORATI DI CARATTERE GENERALE  
PLANIMETRIA DI PROGETTO  
SOVRAPPOSIZIONE ORTOFOTO - TAVOLA 01 DI 02

AGGIORNAMENTI						
REV.	DESCRIZIONE	DATA	REDATTO	CONTROL.	APPROV.	VISTO
0	Emissione finale	31/10/19	AMB	AFR	ABU	VFL
-	-	-	-	-	-	-
-	-	-	-	-	-	-
-	-	-	-	-	-	-

MANDATARIA:	Proseguimento di progetto e dell'iterazione per le procedure autorizzative:	Concessionaria:
<b>GEODATA ENGINEERING</b>	Ing. Vincenza Fioria Ordine degli Ingegneri della Provincia di Torino, n. 6042 (Firma autorizzata)	Ing. Fabrizio Maczari (Firma autorizzata)
<b>SITECO</b>	Ing. Andrea Burchi Ordine degli Ingegneri della Provincia di Bologna, n. 7870A (Firma autorizzata)	

CARTELLA	SCALA	DATA	DIS.N.	REV
1.1	1:1000	31/10/19	FER BP D T1 URB GEN S_003	0