



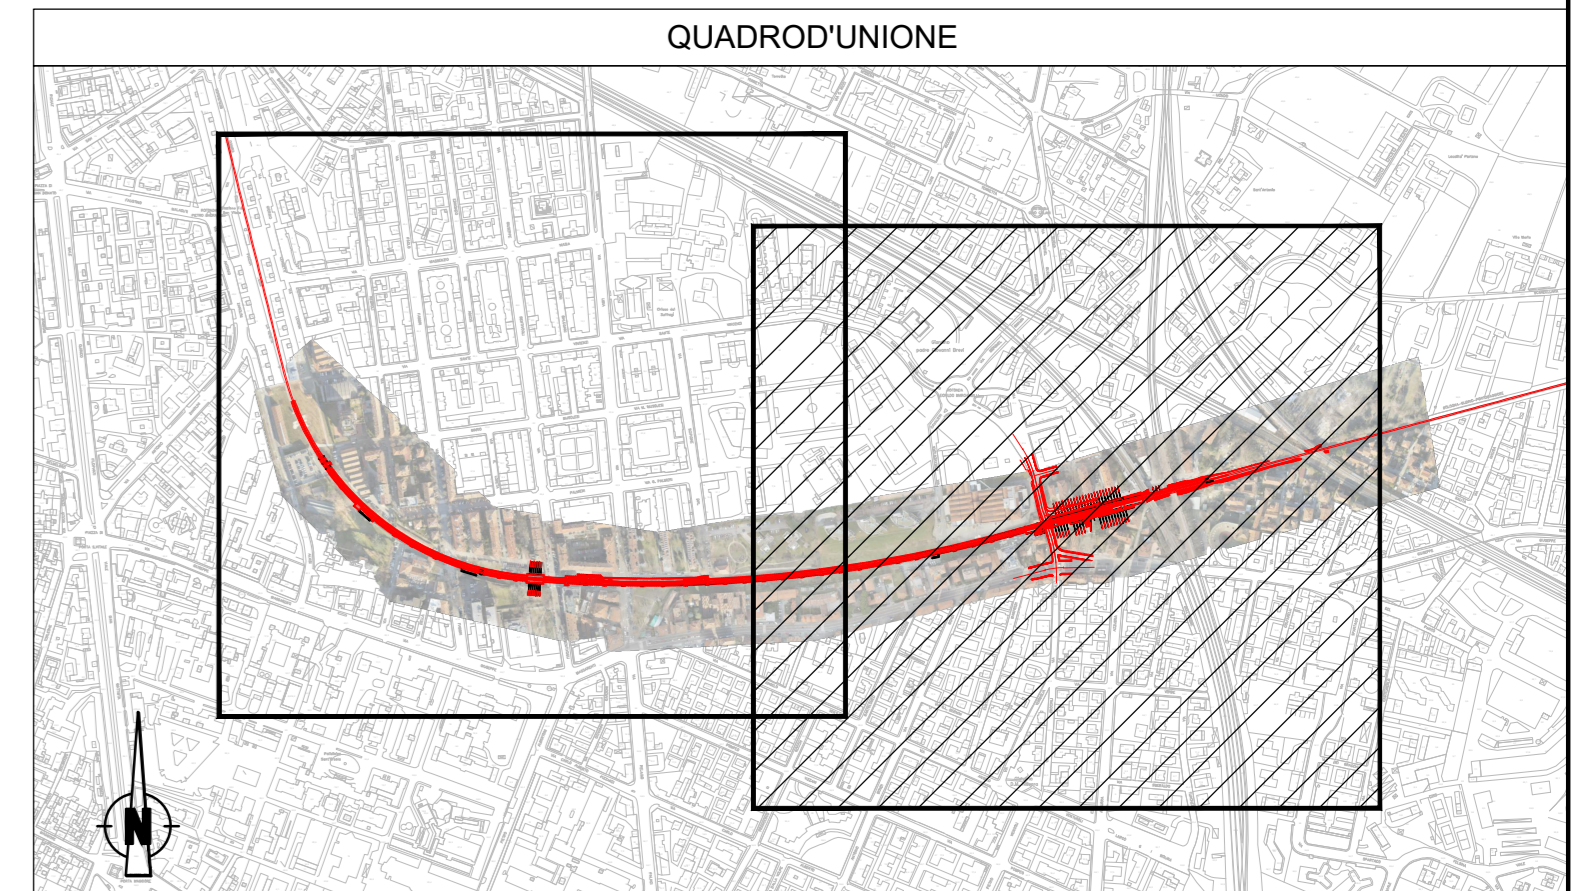

LEGENDA CARTA TECNICA COMUNALE (CTC)

— LINEA SFM2 BOLOGNA-PORTOMAGGIORE: 1°STRALCIO

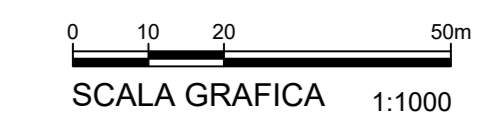

MINISTERO DELLE INFRASTRUTTURE E DEI TRASPORTI
REGIONE EMILIA ROMAGNA

FER
FERROVIE EMILIA ROMAGNA s.r.l.

LINEA SFM2 - BOLOGNA-PORTOMAGGIORE

ADEGUAMENTO DELLA PROGETTAZIONE DEFINITIVA E COORDINAMENTO PER SICUREZZA IN FASE DI PROGETTAZIONE ID LGS. 81/2009 PER LA REALIZZAZIONE DEL COMPLETAMENTO DELL'INTERVENTO DELLA TRATTA URBANA DI BOLOGNA E PROGETTO DI FATTIBILITÀ TECNICA ED ECONOMICA DI CUI ALL'ART. 23 C.8 DEL D.LGS. 50/2016 RELATIVO AL RADDOPPIO DEL BINARIO TRA LA FERMIATA DI BOLOGNA-VIA LARGA E LA STAZIONE DI BUDRIO. (CIG 754332766C)

PROGETTO DEFINITIVO

ELABORATI DI CARATTERE GENERALE
PLANIMETRIA DI PROGETTO
SOVRAPPORZIONE ORTOFOTO - TAVOLA 02 DI 02

AGGIORNAMENTI						
REV.	DESCRIZIONE	DATA	REDATTO	CONTROL.	APPROV.	VISTO
0	Emissione finale	31/10/19	AMB	AFR	ABU	VFL
-	-	-	-	-	-	-
-	-	-	-	-	-	-
-	-	-	-	-	-	-

IL PROGETTISTA	CONCESSIONARIA
Proseguimento di progetto e dell'iterazione Ing. Vincenzo Fioria Ordine degli Ingegneri della Provincia di Torino, n. 6042 (Firma elettronica)	Proseguimento Linea del Proseguimento: Ing. Fabrizio Manzoni (Firma elettronica)

CARTELLA	SCALA	DATA	DIS.N.	REV
1.1	1:1000	31/10/19	FER BP D T1 URB GEN S_004	0