
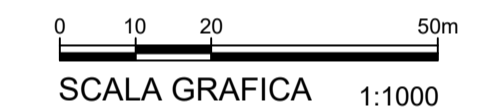




LEGENDA

 Linea Ferroviaria esistente




MINISTERO DELLE INFRASTRUTTURE E DEI TRASPORTI
REGIONE EMILIA ROMAGNA



FERROVIE EMILIA ROMAGNA s.r.l.

LINEA SFM2 - BOLOGNA-PORTOMAGGIORE

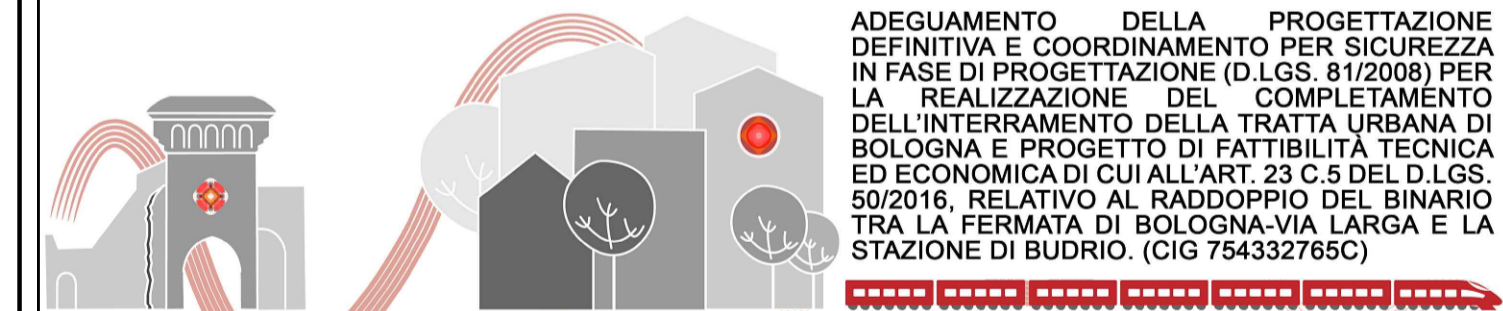

ADEGUAMENTO DELLA PROGETTAZIONE DEFINITIVA E COORDINAMENTO PER SICUREZZA IN FASE DI PROGETTAZIONE (D.L.G.S. 81/2008) PER LA REALIZZAZIONE DEL COMPLETAMENTO DELL'INTERAMENTO DELLA TRATTA URBANA DI BOLOGNA E PROGETTO DI FATTIBILITÀ TECNICA ED ECONOMICA DI CUI ALL'ART. 23 C.5 DEL D.L.G.S. 50/2016, RELATIVO AL RADDOPPIO DEL BINARIO TRA LA FERMATA DI BOLOGNA-VIA LARGA E LA STAZIONE DI BUDRIO. (CIG 754332765C)

PROGETTO DEFINITIVO

STUDI E INDAGINI
RILIEVI TOPOGRAFICI
COROGRAFIA POLIGONALE

AGGIORNAMENTI

REV.	DESCRIZIONE	DATA	REDATTO	CONTROL.	APPROV.	VISTO
0	Emissione finale	31/10/19	ANB	AFR	ABU	VFL
-	-	-	-	-	-	-
-	-	-	-	-	-	-
-	-	-	-	-	-	-

IL PROGETTISTA

CONCESSIONARIA

MANDATARIA:
GEODATA
ENGINEERING

Responsabile del progetto e dell'integrazione
Ing. Vincenza Fioria
Ordine degli Ingegneri della Provincia di Torino, n. 8042
(Primo Aggiornamento)

Il Responsabile Unico del Procedimento:
Ing. Fabrizio Maccheri
(Primo Aggiornamento)

NET ENGINEERING **SITECO**
ENGINEERING COMPANY

Il Progettista:
Ing. Andrea Burchi
Ordine degli Ingegneri della Provincia di Bologna, n. 7927/A
(Primo Aggiornamento)

CARTELLA	SCALA	DATA	DIS.N.	REV.
2.2	1: 10000	31/10/19	FER BP D T0 RIL GEN S 001	0