
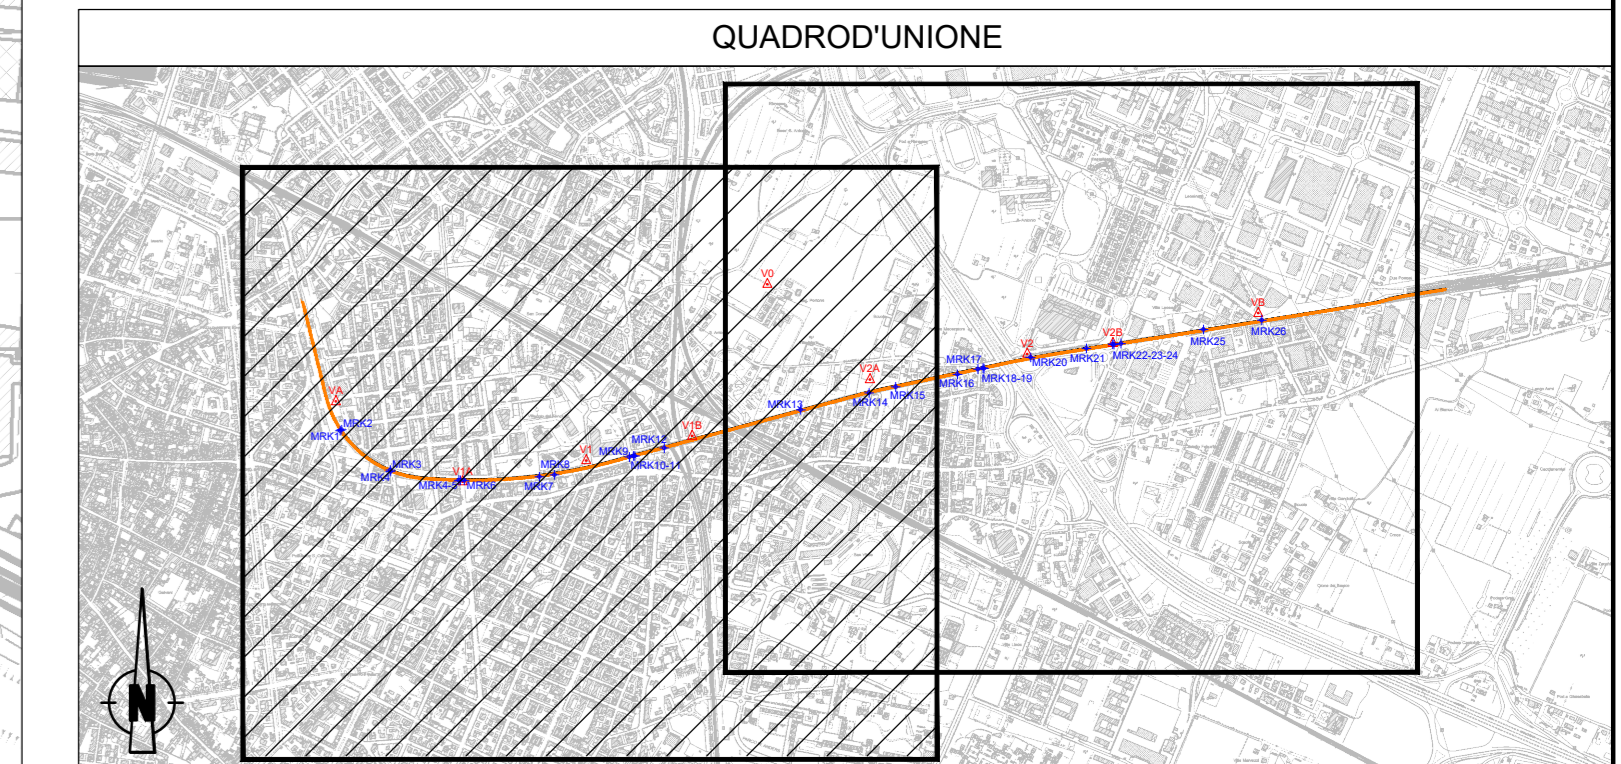


LEGENDA

	VERTICI DI INQUADRAMENTO
	MARKER DI SUPPORTO AL SISTEMA MMS
	LINEA FERROVIARIA ESISTENTE

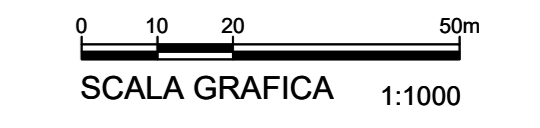

MINISTERO DELLE INFRASTRUTTURE E DEI TRASPORTI
REGIONE EMILIA ROMAGNA

FER
FERROVIE EMILIA ROMAGNA s.r.l.

LINEA SFM2 - BOLOGNA-PORTOMAGGIORE

ADEGUAMENTO DELLA PROGETTAZIONE DEFINITIVA E COORDINAMENTO PER SICUREZZA IN FASE DI PROGETTAZIONE (D.LGS. 81/2008) PER LA REALIZZAZIONE DEL COMPLETAMENTO DELL'INTERAMENTO DELLA TRATTA URBANA DI BOLOGNA E PROGETTO DI FATTIBILITÀ TECNICA ED ECONOMICA DI CUI ALL'ART. 23 C.9 DEL D.LGS. 50/2016, RELATIVO AL RADDOPPIO DEL BINARIO TRA LA FERMIATA DI BOLOGNA-VIA LARGA E LA STAZIONE DI BUDRIO. (CIG 754332765C)

PROGETTO DEFINITIVO

STUDI E INDAGINI
RILIEVI TOPOGRAFICI
COROGRAFIA POLIGONALE - DETTAGLIO - Tav. 1 di 2

AGGIORNAMENTI

REV.	DESCRIZIONE	DATA	REDATTO	CONTROL.	APPROV.	VISTO
0	Emissione finale	31/10/19	AMB	AFR	ABU	VFL
-	-	-	-	-	-	-
-	-	-	-	-	-	-
-	-	-	-	-	-	-

MANDATARIA	PROGETTISTA	CONCESSIONARIA
GEODATA ENGINEERING Incaricata di progetto e di direzione lavori per conto del committente. Ing. Vincenza Fioria Ordine degli Ingegneri della Provincia di Torino, n. 8042 (Firma autorizzata)	SITECO Incaricata di direzione lavori per conto del committente. Ing. Andrea Burchi Ordine degli Ingegneri della Provincia di Bologna, n. 7870A (Firma autorizzata)	Incaricata di direzione lavori per conto del committente. Ing. Fabrizio Mazzari (Firma autorizzata)

CARTELLA	SCALA	DATA	DIS.N.	REV.
2.2	1:2500	31/10/19	FER BP D T0	RIL. GEN. S. 002 0