
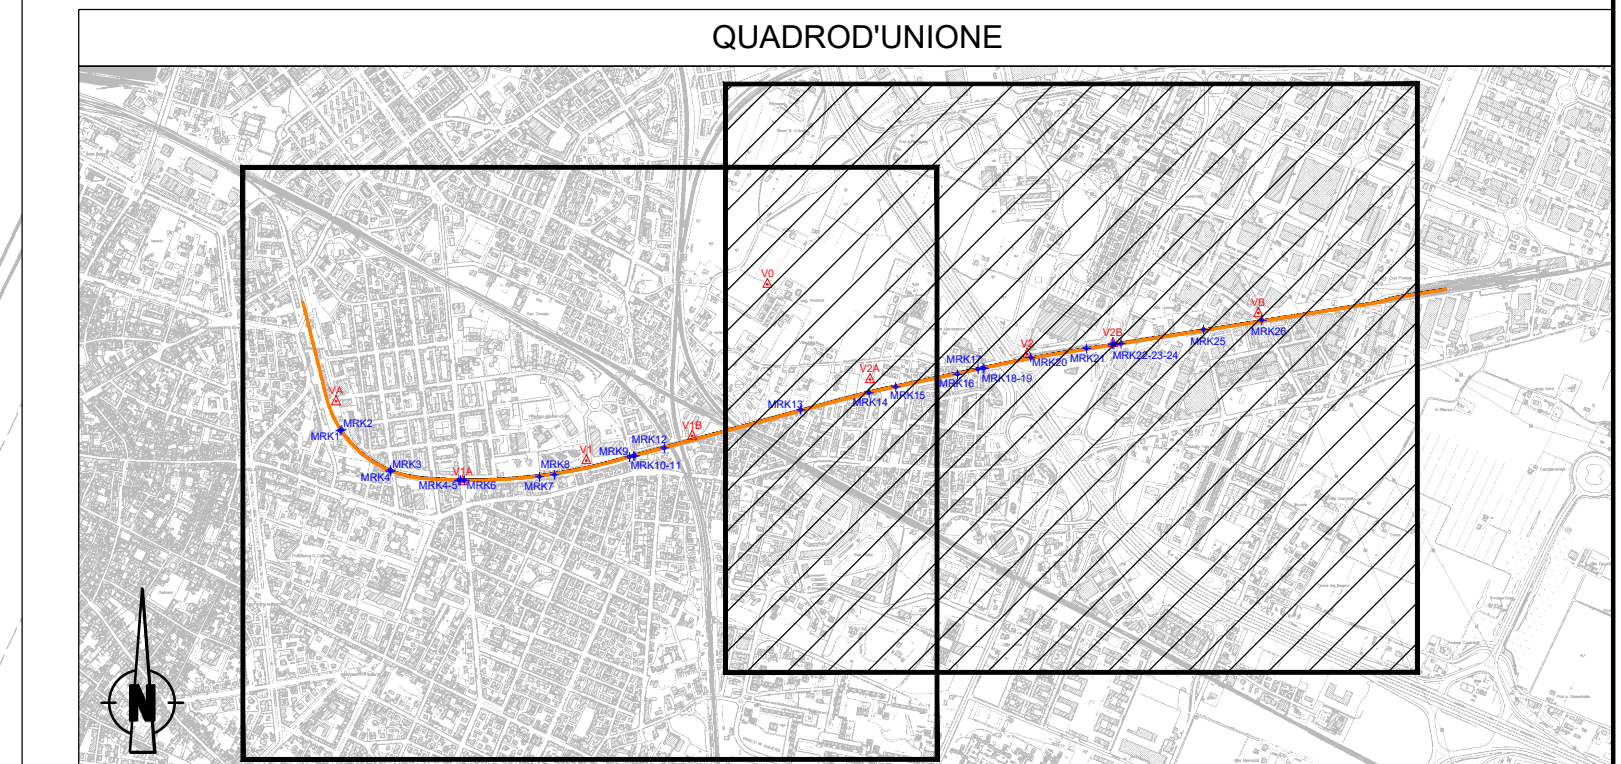


LEGENDA

	VERTICI DI INQUADRAMENTO
	MARKER DI SUPPORTO AL SISTEMA MMS
	LINEA FERROVIARIA ESISTENTE

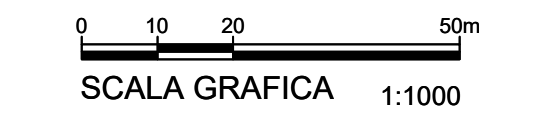

MINISTERO DELLE INFRASTRUTTURE E DEI TRASPORTI
REGIONE EMILIA ROMAGNA

FER
FERROVIE EMILIA ROMAGNA s.r.l.

LINEA SFM2 - BOLOGNA-PORTOMAGGIORE

ADEGUAMENTO DELLA PROGETTAZIONE DEFINITIVA E COORDINAMENTO PER SICUREZZA IN FASE DI PROGETTAZIONE (D.LGS. 81/2008) PER LA REALIZZAZIONE DEL COMPLETAMENTO DELL'INTERAMENTO DELLA TRATTA URBANA DI BOLOGNA E PROGETTO DI FATTIBILITÀ TECNICA ED ECONOMICA DI CUI ALL'ART. 23 C.8 DEL D.LGS. 50/2016, RELATIVO AL RADDOPPIO DEL BINARIO TRA LA FERMATA DI BOLOGNA-VIA LARGA E LA STAZIONE DI BUDDIO. (CIG 75433276C)

PROGETTO DEFINITIVO

STUDI E INDAGINI
RILIEVI TOPOGRAFICI
COROGRAFIA POLIGONALE - DETTAGLIO-Tav. 2 di 2

AGGIORNAMENTI

REV.	DESCRIZIONE	DATA	REDATTO	CONTROL.	APPROV.	VISTO
0	Emissione finale	31/10/19	AMB	AFR	ABU	VFL
-	-	-	-	-	-	-
-	-	-	-	-	-	-
-	-	-	-	-	-	-

IL PROGETTISTA	CONCESSIONARIA
<p>Responsabile di progetto e dell'iterazione Tav. per il presente progetto:</p> <p>Ing. Vincenza Fioria Ordine degli Ingegneri della Provincia di Torino, n. 6042 (Firma autografa)</p> <p>Responsabile:</p> <p>Ing. Andrea Burchi Ordine degli Ingegneri della Provincia di Bologna, n. 7871A (Firma autografa)</p>	<p>Responsabile Unica del Proponente:</p> <p>Ing. Fabrizio Maczari (Firma autografa)</p>

CARTELLA	SCALA	DATA	DIS.N.	REV.
2.2	1:2500	31/10/19	FER BP D.T0 / RIL. GEN. S. 003	0