


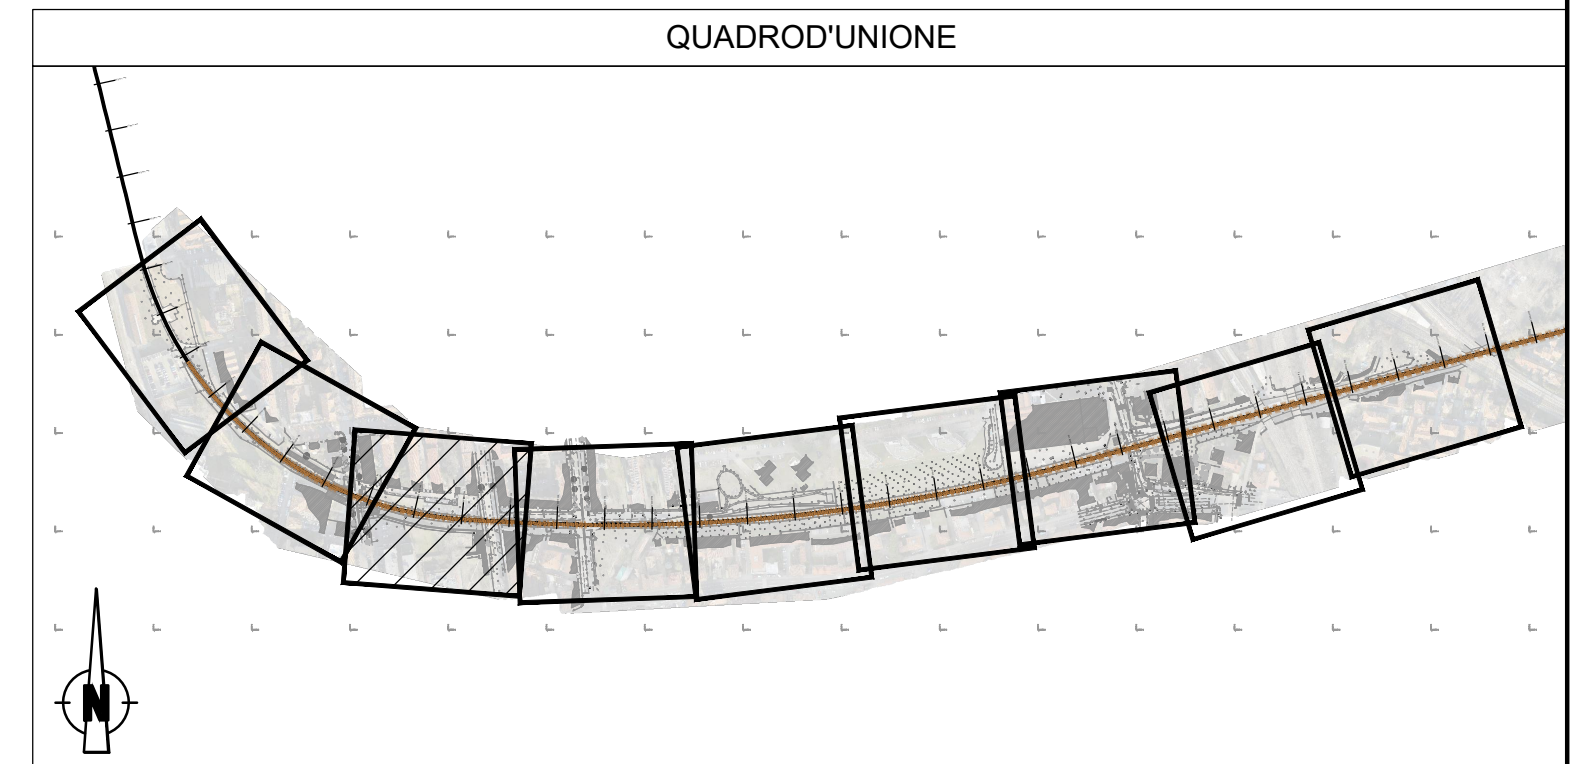

LEGENDA	
LINEA FERROVIARIA ESISTENTE	
ALBERO GENERICO	RUBINO
ABETE	TIGLIO
ACACIA	SIEPE
CIPRESSO	POZZETTO GENERICO
OLMO	POZZETTO CADITOIA
PINO	POZZETTO CON BOCCA DI LUPO
PIOPPO	POZZETTO FOGNATURA
PLATANO	POZZETTO PUBBLICA ILLUMINAZIONE
	VALVOLA
	LAMPIONI
	SEMAFORO
	LINEA ENEL
	LINEA TELECOM



**MINISTERO DELLE INFRASTRUTTURE E DEI TRASPORTI**  
**REGIONE EMILIA ROMAGNA**

**FER**  
 FERROVIE EMILIA ROMAGNA s.r.l.

**LINEA SFM2 - BOLOGNA-PORTOMAGGIORE**

**PROGETTO DEFINITIVO**

STUDI E INDAGINI  
 RILIEVI TOPOGRAFICI  
 RILIEVO CELERIMETRICO TRATTA T1- PLANIMETRIA -Tav. 3 di 9

AGGIORNAMENTI						
REV.	DESCRIZIONE	DATA	REDATTO	CONTROL.	APPROV.	VISTO
0	Emissione finale	31/10/19	AMB	AFR	ABU	VFL
-	-	-	-	-	-	-
-	-	-	-	-	-	-
-	-	-	-	-	-	-
-	-	-	-	-	-	-

IL PROGETTISTA	CONCESSIONARIA
MANDATARIA: <b>GEODATA ENGINEERING</b> Responsabile di progetto e dell'elaborazione: Ing. Vincenza Fioria Ordine degli Ingegneri della Provincia di Torino, n. 6542 (Prato, 19/08/2018)	Responsabile Linea del Proponente: Ing. Fabrizio Maczari (Prato, 19/08/2018)
I.T. incaricato: Ing. Andrea Burchi Ordine degli Ingegneri della Provincia di Bologna, n. 7870/A (Prato, 19/08/2018)	

CARTELLA	SCALA	DATA	DIS.N.	REV.
2.2	1:200	31/10/19	FER BP D T1 RIL. GEN S. 003	0