


A  
B  
C  
D  
E  
F  
G  
H  
I  
L

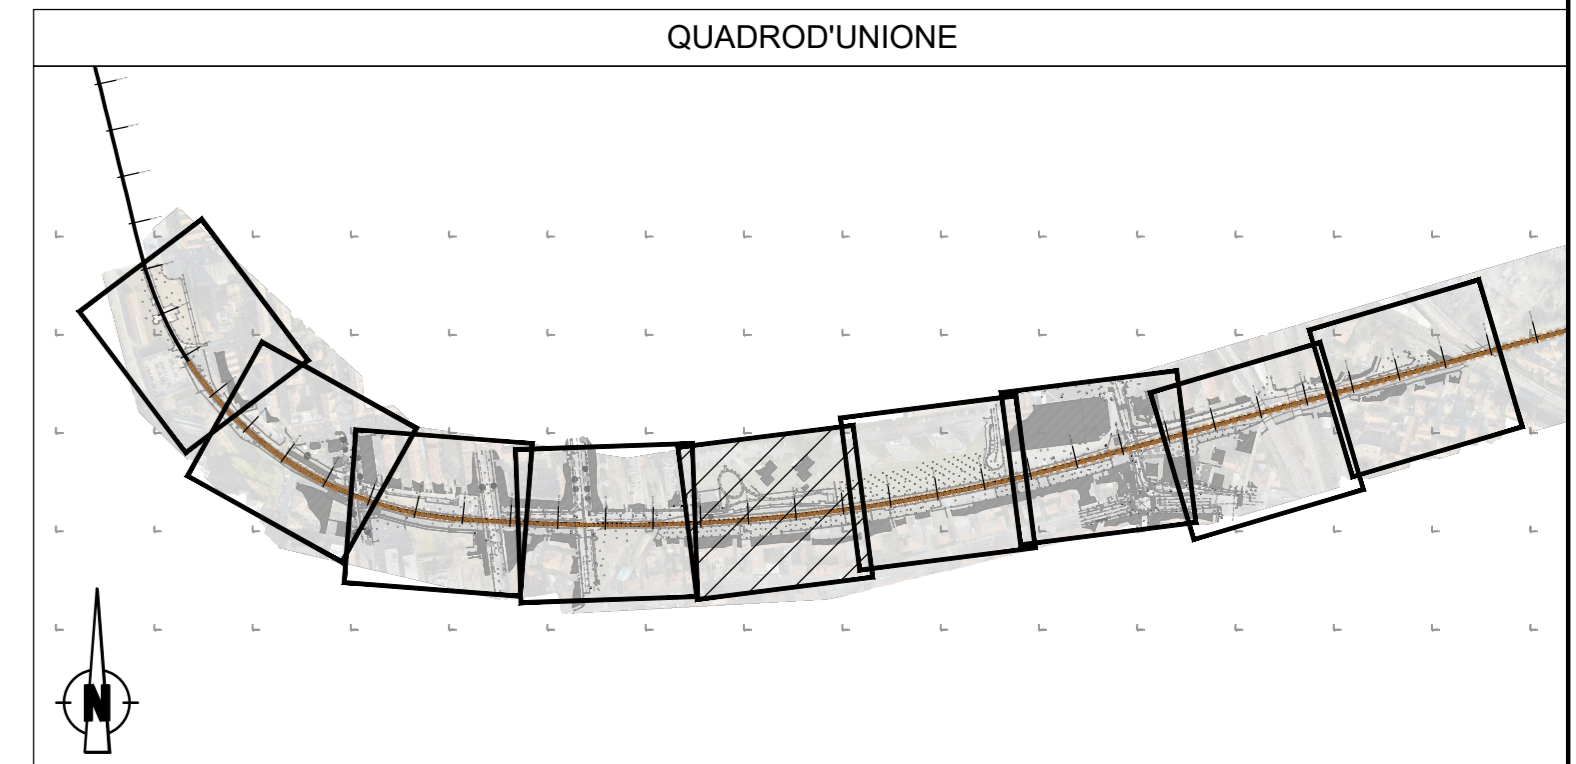

LEGENDA	
	LINEA FERROVIARIA ESISTENTE
	ALBERO GENERICO
	PINO
	OLMO
	PIOPPO
	PLATANO
	ABETE
	ACACIA
	CIPRESSO
	RUBINO
	TIGLIO
	SIEPE
	POZZETTO GENERICO
	POZZETTO CADITOIA
	POZZETTO CON BOCCA DI LUPO
	POZZETTO FOGNATURA
	POZZETTO PUBBLICA ILLUMINAZIONE
	VALVOLA
	LAMPIONI
	SEMAFORO
	LINEA ENEL
	LINEA TELECOM



**MINISTERO DELLE INFRASTRUTTURE E DEI TRASPORTI**  
REGIONE EMILIA ROMAGNA

**FER/**  
FERROVIE EMILIA ROMAGNA s.r.l.

**LINEA SFM2 - BOLOGNA-PORTOMAGGIORE**

**PROGETTO DEFINITIVO**

STUDI E INDAGINI  
RILIEVI TOPOGRAFICI  
RILIEVO CELERIMETRICO TRATTA T1- PLANIMETRIA -Tav. 5 di 9

AGGIORNAMENTI						
REV.	DESCRIZIONE	DATA	REDATTO	CONTROL.	APPROV.	VISTO
0	Emissione finale	31/10/19	AMB	AFR	ABU	VFL
-	-	-	-	-	-	-
-	-	-	-	-	-	-
-	-	-	-	-	-	-
-	-	-	-	-	-	-

IL PROGETTISTA	CONCESSIONARIA
MANDATARIA: <b>GEODATA ENGINEERING</b> Responsabile di progetto e dell'iterazione Ing. Vincenza Fioria Ordine degli Ingegneri della Provincia di Torino, n. 6542 (Prova approvata)	Responsabile Unico del Procedimento: Ing. Fabrizio Macconi (Prova approvata)
I.T. incaricato: Ing. Andrea Burchi Ordine degli Ingegneri della Provincia di Bologna, n. 7871A (Prova approvata)	

CARTELLA	SCALA	DATA	DIS.N.	REV.
2.2	1:200	31/10/19	FER BP D T1	0